



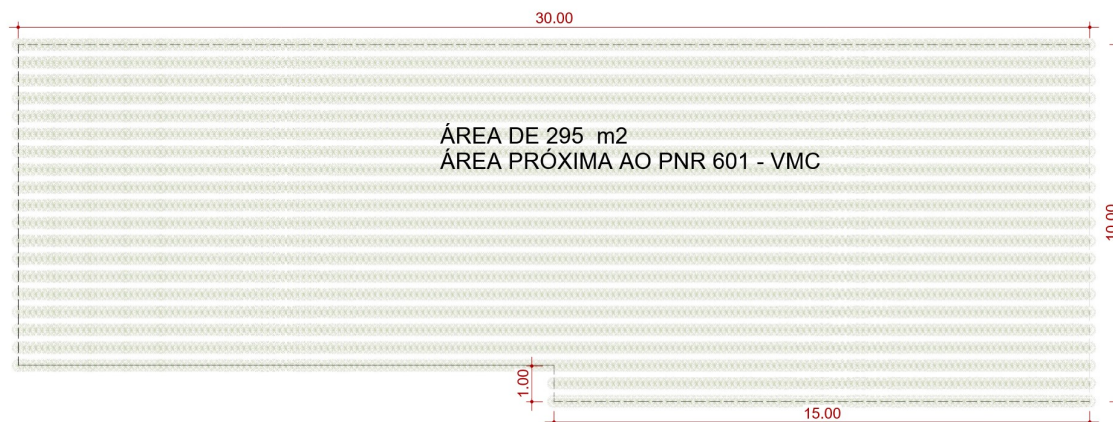

MEMÓRIA DE CÁLCULO:

ÁREA DE PLANTIO 1 - 285 m²
 ÁREA DE PLANTIO 2 - 6 m²
 ÁREA DE PLANTIO TOTAL - 285+6 = 291 m²


Obs.:
 Capim vetiver varia de 7 a 10 mudas por metro linear, com distância de 0,5 a 1 metro entre as fileiras. Em área total, isso resulta em uma densidade aproximada de 10 a 20 plantas por m², dependendo da declividade do terreno.

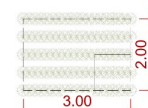


ÁREA DE 6 m²
 ÁREA PRÓXIMA AO
 PORTÃO 04 NA RUA
 COELHO CINTRA.

1 PLANTA DE BAIXA - LEVANTAMENTO

ESCALA 1:100

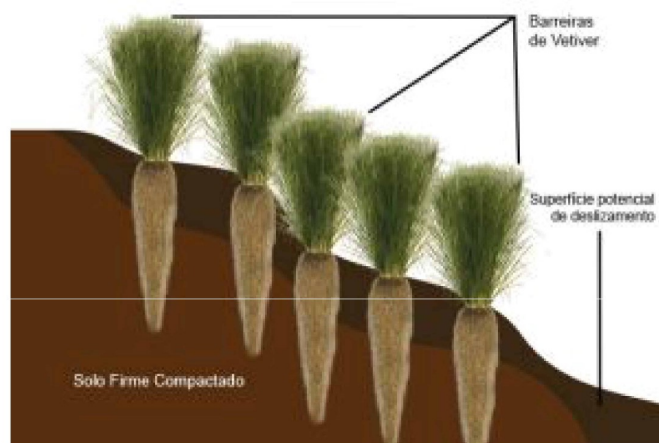

FONTE: DEFLOR BIOENGENHARIA

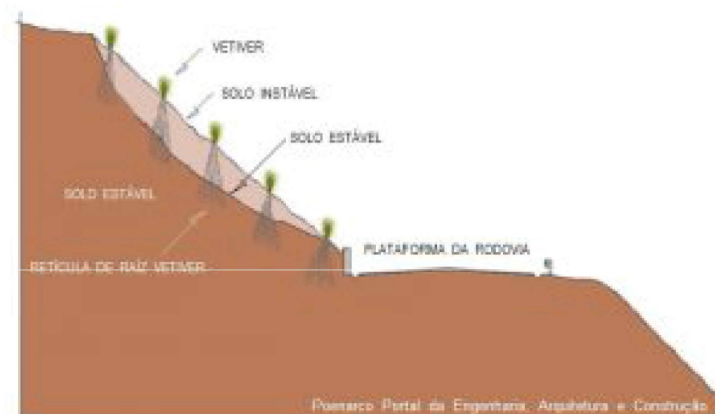

FONTE: POENARCO.



FONTE: POENARCO



FONTE: DEFLOR BIOENGENHARIA

Tabela de vegetação - Mudas capim Vetiver

Descrição	Quant.
Mudas de Capim Vetiver Chrysopogon Zizanioides	3792