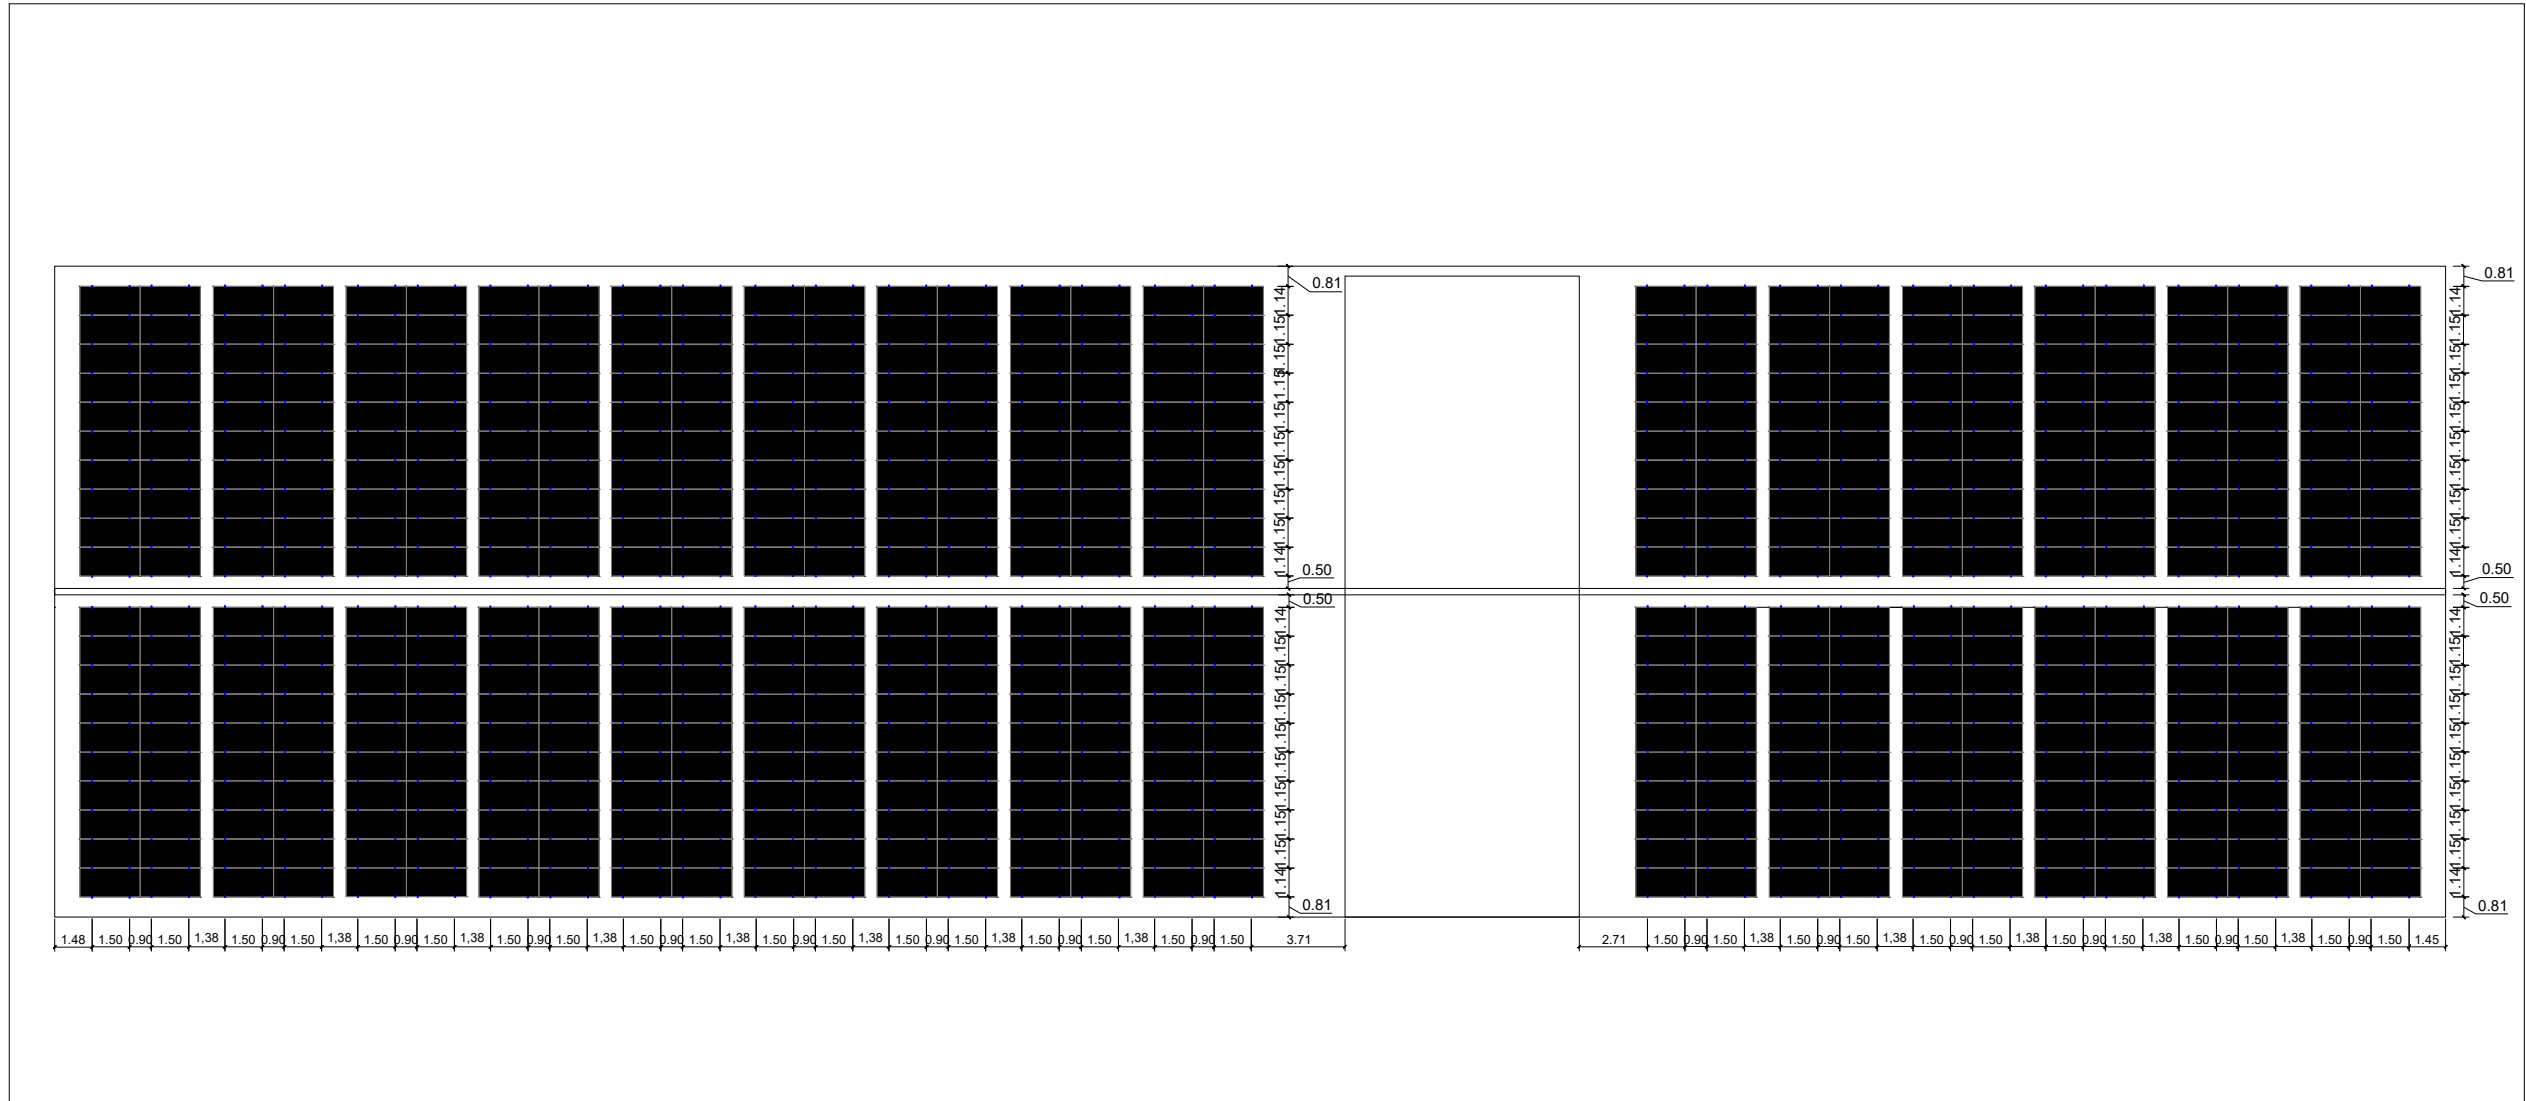


LEGENDA

- Grampo Final

- Grampo Intermediário

- Perfil de Fixação dos Módulos

- Módulo Fotovoltaico

DETALHE - GRAMPO FINAL

S/ESCALA

DETALHE - GRAMPO INTERMEDIARIO

S/ESCALA

3


Detalhe grampo final/intermediário

Sem Escala

1

Layout das Estruturas


Esc.: 1:300. Dimensões em metro.

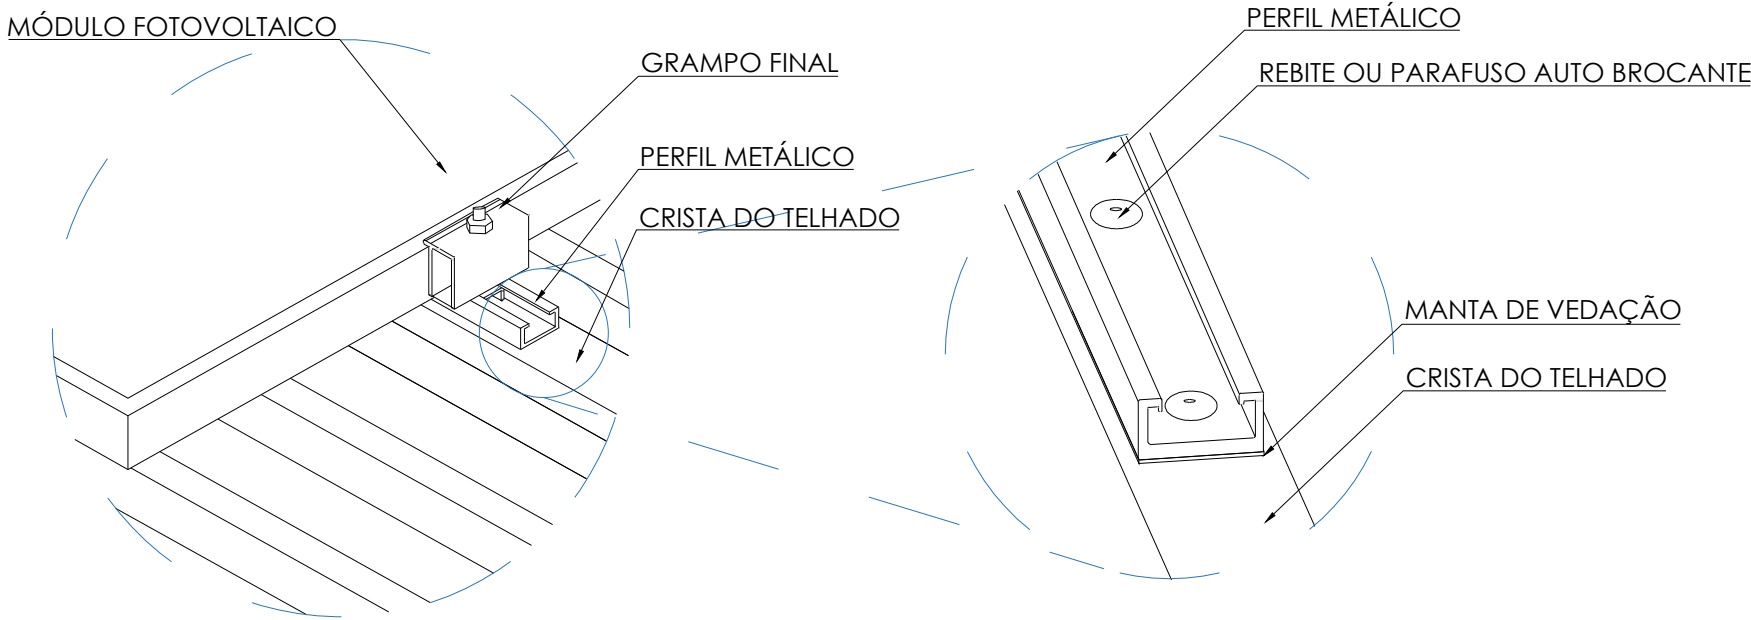

2

Detalhe do furo para fixação dos mini-trilhos

Sem Escala

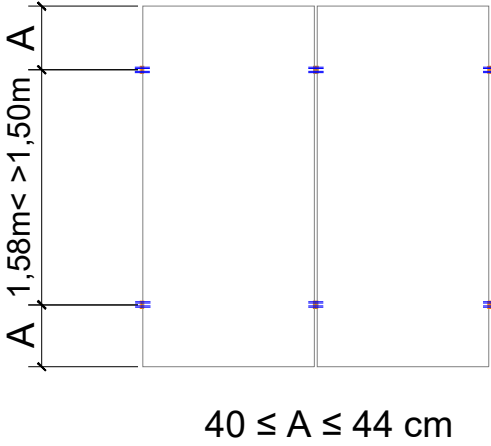

4

Distância da fixação dos grampos

Esc.: 1:50

NOTA 1:

Toda a instalação dos mini-trilhos deverá ser realizada no "Capa" do telhado metalico para não ocasionar infiltrações.

14/12/2023	00	Emissão Inicial
DATA	REVISÃO	DESCRIÇÃO
		REVISÕES

NEO 126

ESIMEX

PROJETO DA USINA FOTOVOLTAICA

CONTEÚDO Planta de Arranjo Estrutural	PRANCHA 5/5
OBSERVAÇÕES Os módulo devem ser manuseados com cuidado, sem impactos e sem caminhar sobre eles a fim de garantir a sua integridade física e elétrica. É obrigatória a vedação com silicone pu, manta asfática ou os dois, além da vedação do parafuso estrutural, nos furos feitos no telhado afim de evitar vazamentos e infiltrações. Os grampos, finais e intermediários, devem ser instalados obedecendo as distâncias do detalhe 2. Todos os módulos e estrtura deverão ser equipotencializados e testados a fim de garantir a continuidade e aterramento. Qualquer tipo de invabilidade como linhas, locais inadequados de fixação, presença de estruturas de risco devem ser avaliados pelo responsável da execução do projeto.	PROJETO FOTOVOLTAICO FASE PROJETO EXECUTIVO REVISÃO 0 ESCALA INDICADA DATA 14/12/2023 ARQUIVO CAD
ENDEREÇO DA OBRA: SMU AV DQ CAXIAS FP QG EX BL A 4 ANDAR	DIMENSÃO DA FOLHA A2
CONTATOS: vinicius.aaraujo@neoenergia.com	ENDEREÇO: COLABORAÇÃO LAÍS FAVILA