


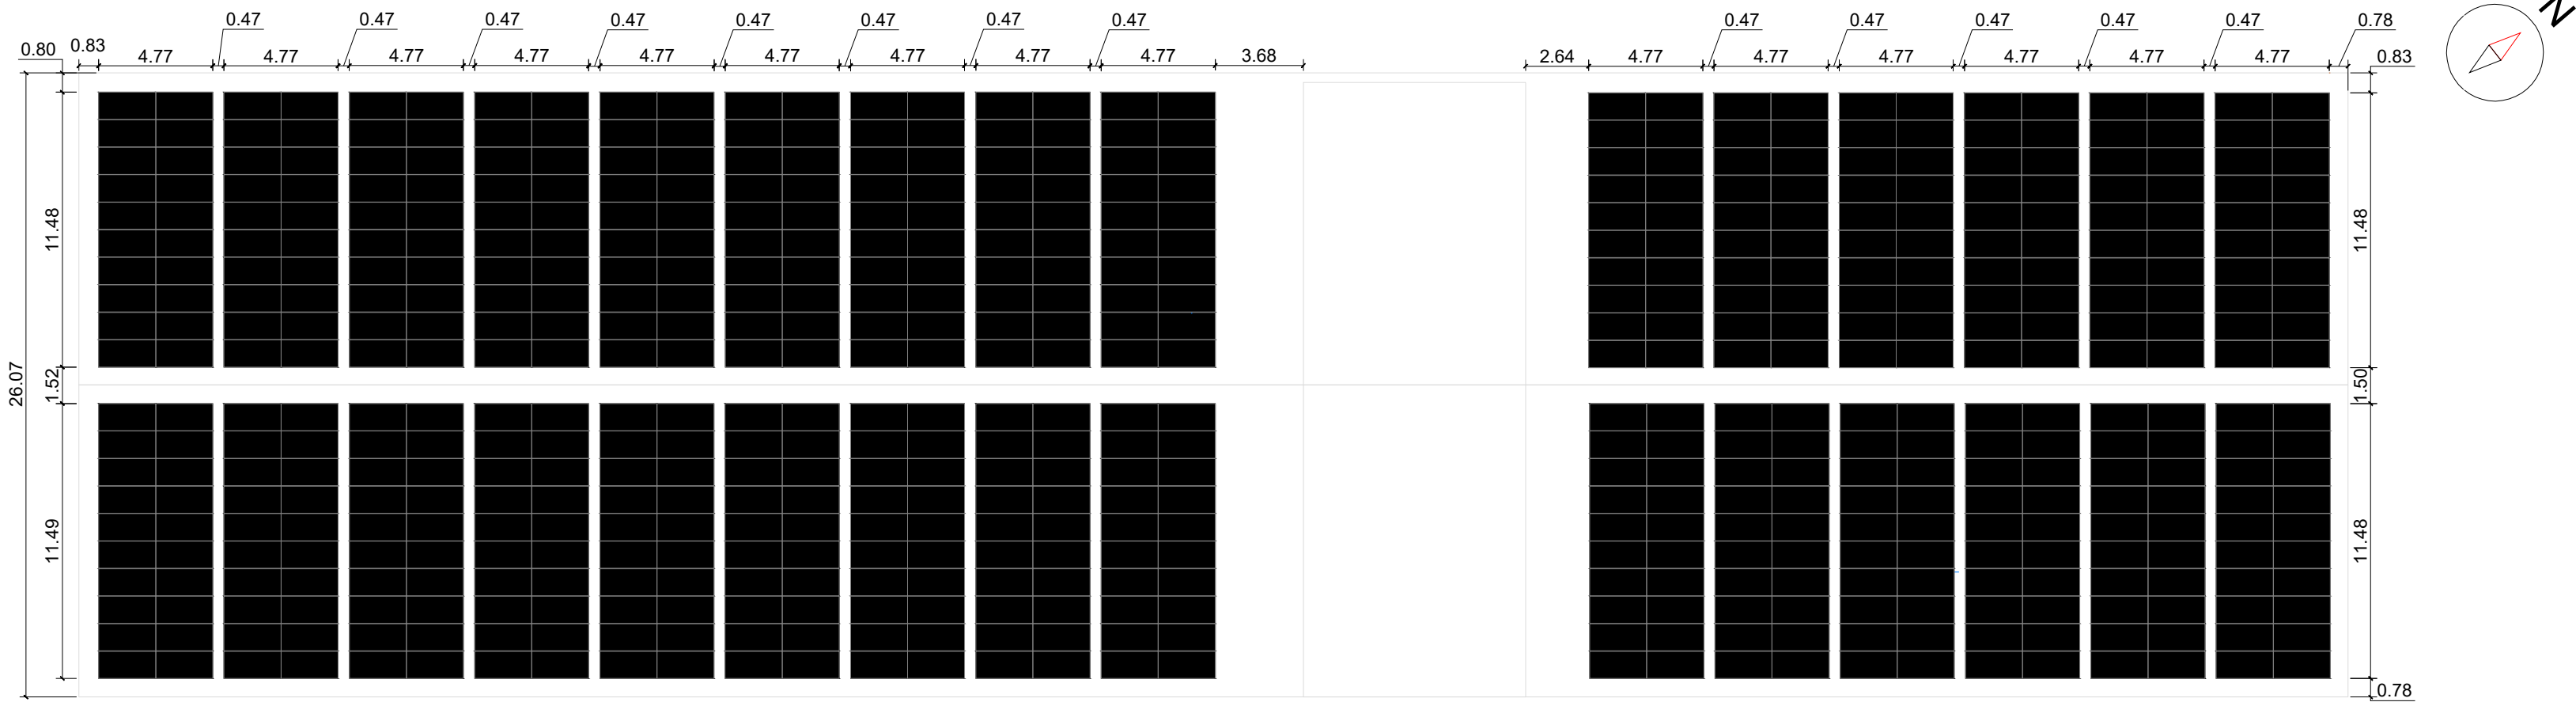

LEGENDA

- Módulo Fotovoltaico

1

Layout dos módulos


Esc.: 1:250



2

Perspectiva

Sem escala

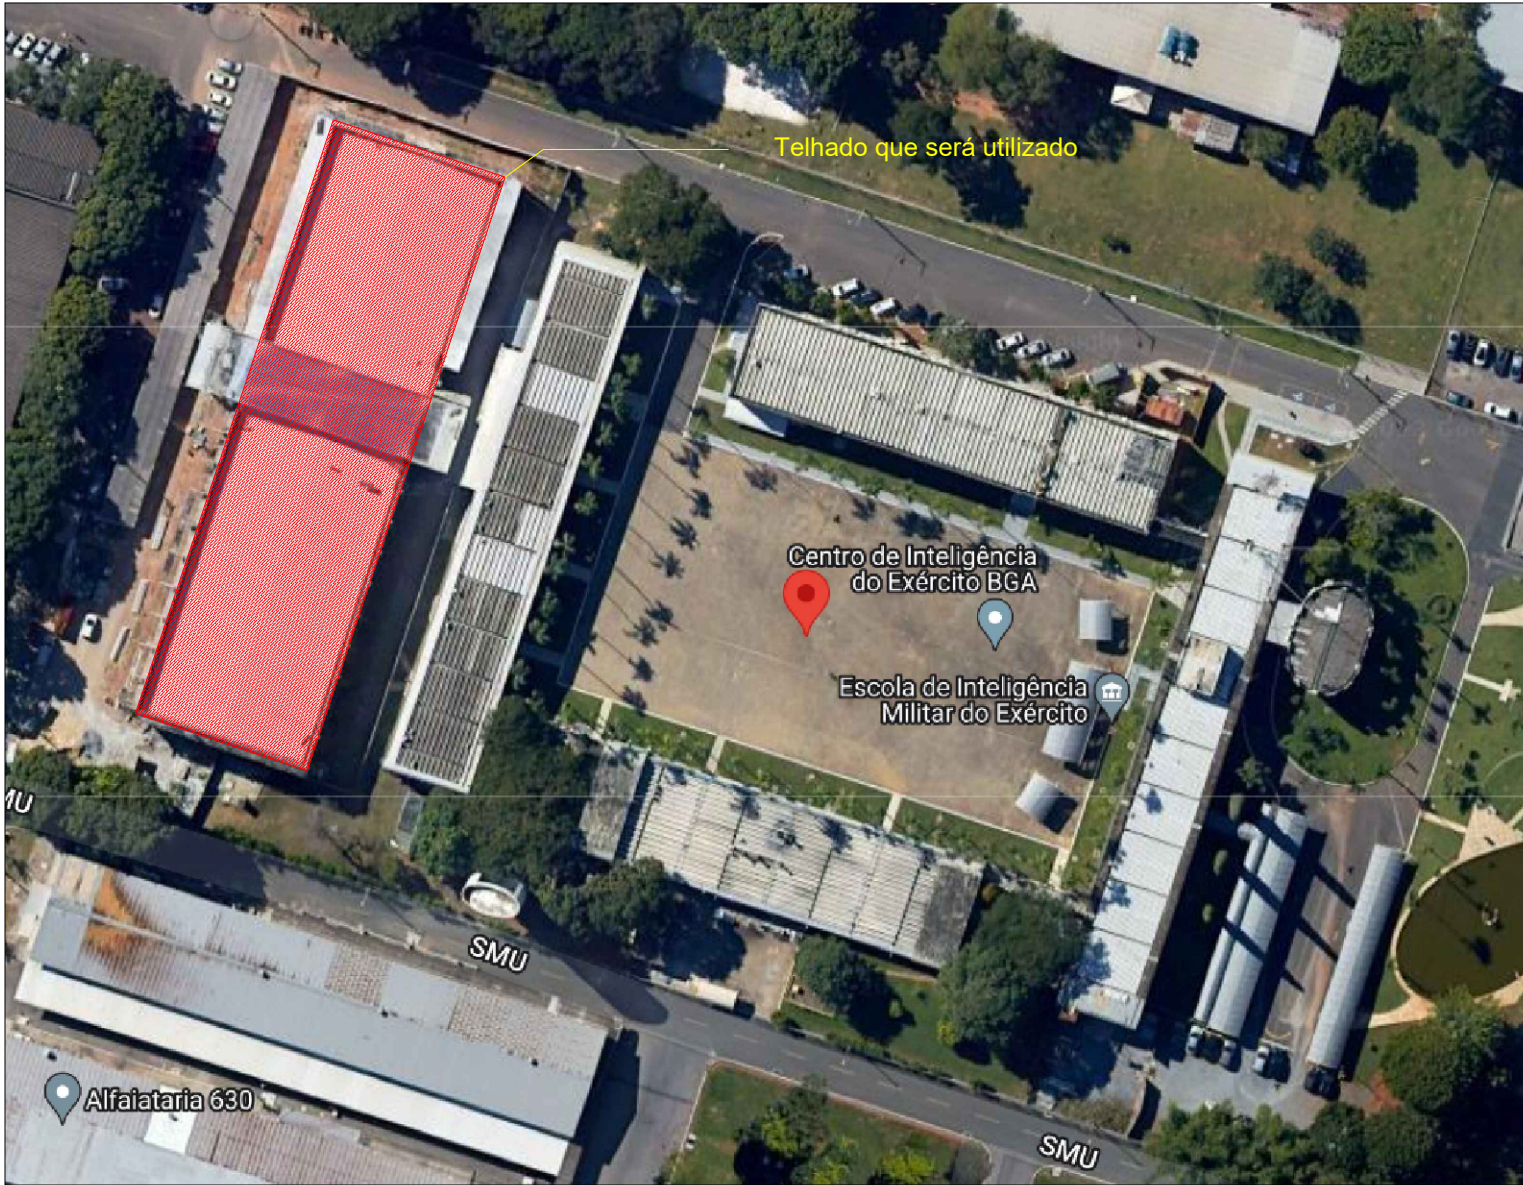

3

Vista geográfica - retirada da web

Sem escala

14/12/2023	00	Emissão Inicial
DATA	REVISÃO	DESCRIÇÃO
REVISÕES		
NEO 126 ESIMEX PROJETO DA USINA FOTOVOLTAICA		
CONTEÚDO Layout dos módulos		PRANCHA 1/5
OBSERVAÇÕES Os layouts, módulos e inversor, devem ser seguidos conforme projeto. Caso seja necessário alguma modificação, acordar previamente com a equipe de projetos Ledax. Qualquer tipo de inviabilidade como linhas, locais inadequados de fixação, presença de estruturas de risco devem ser avaliados pelo responsável da execução do projeto.		PROJETO FOTOVOLTAICO FASE PROJETO EXECUTIVO REVISÃO 0 ESCALA INDICADA DATA 14/12/2023 ARQUIVO CAD
ENDEREÇO DA OBRA: SMU AV DQ CAXIAS FP QG EX BL A 4 ANDAR		DIMENSÃO DA FOLHA A2
CONTATOS: vinicius.aaraujo@neoenergia.com		ENDEREÇO: COLABORAÇÃO LAIS FAVILA