



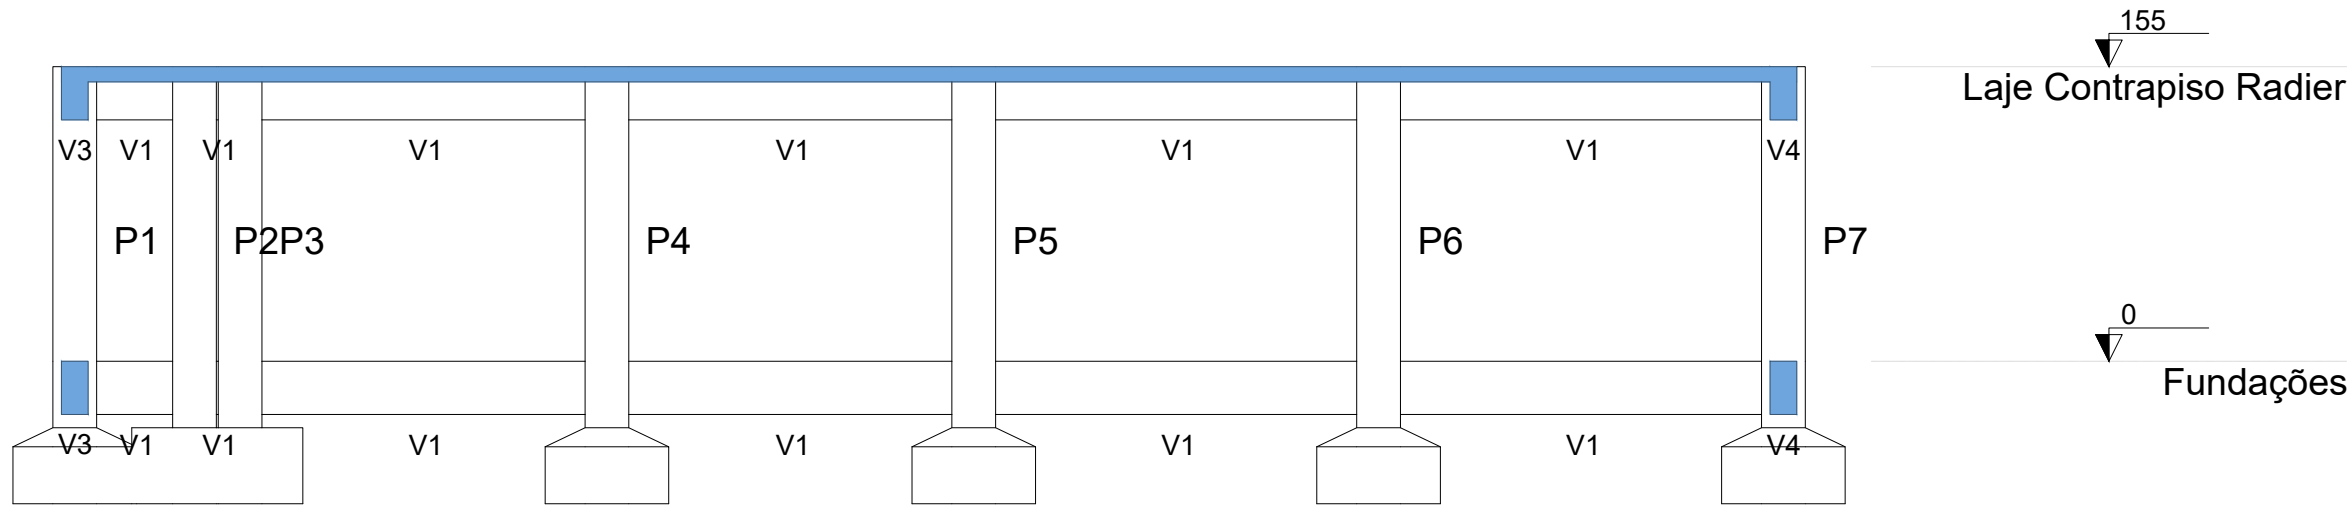


CORTE A-A

Escala 1:75

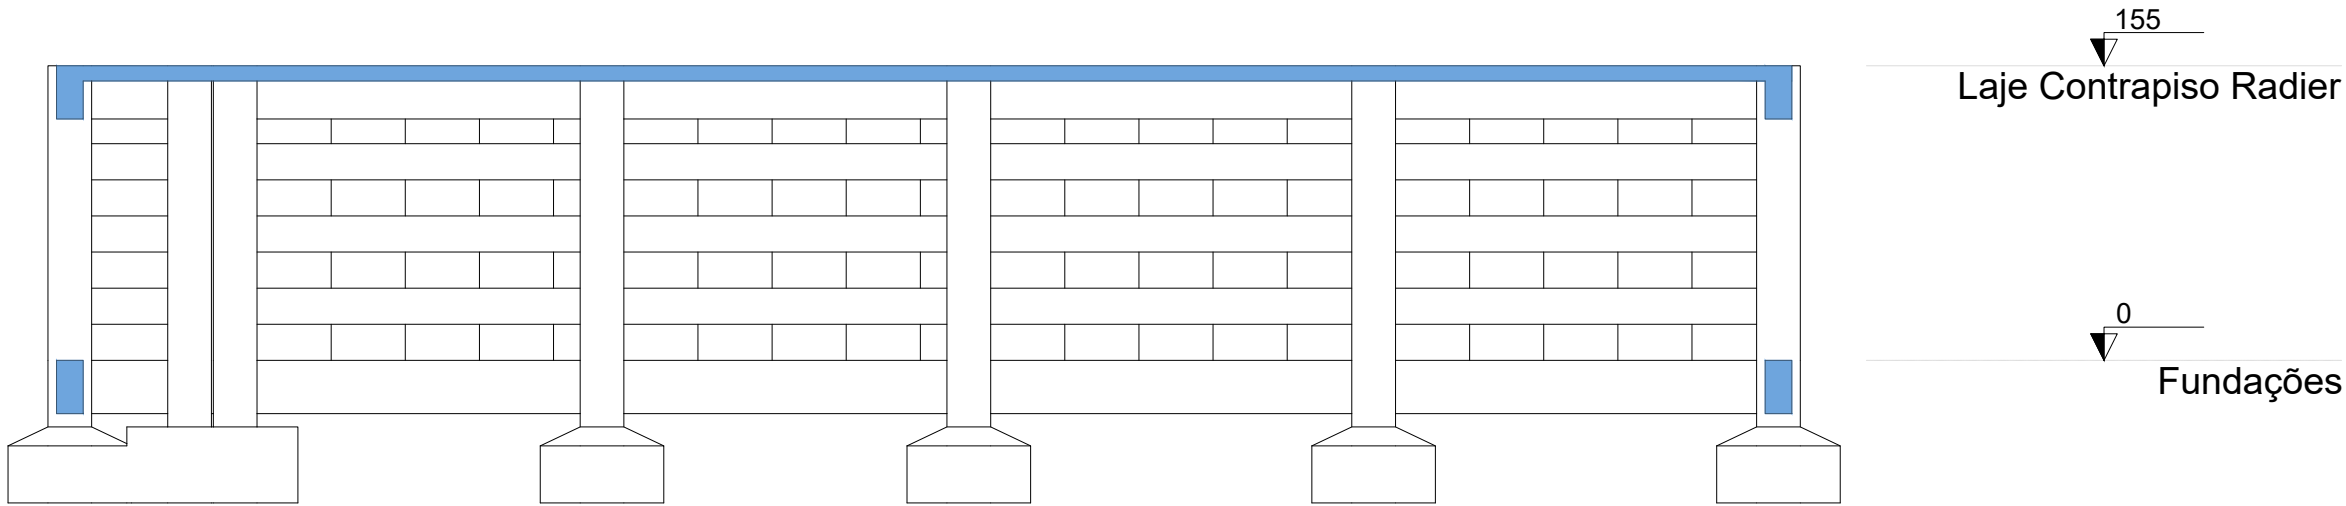


CORTE A'-A'

Escala 1:75

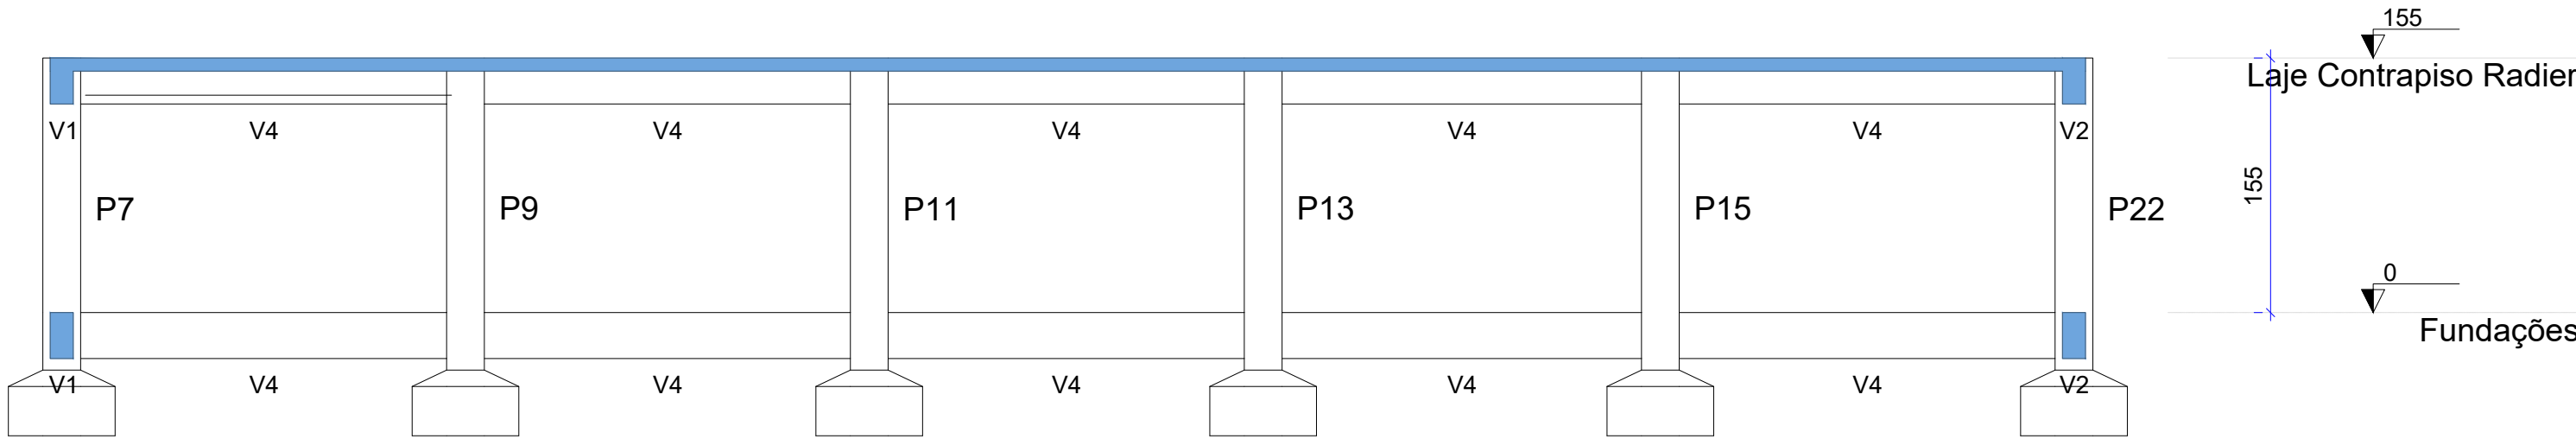

CORTE B-B

Escala 1:100

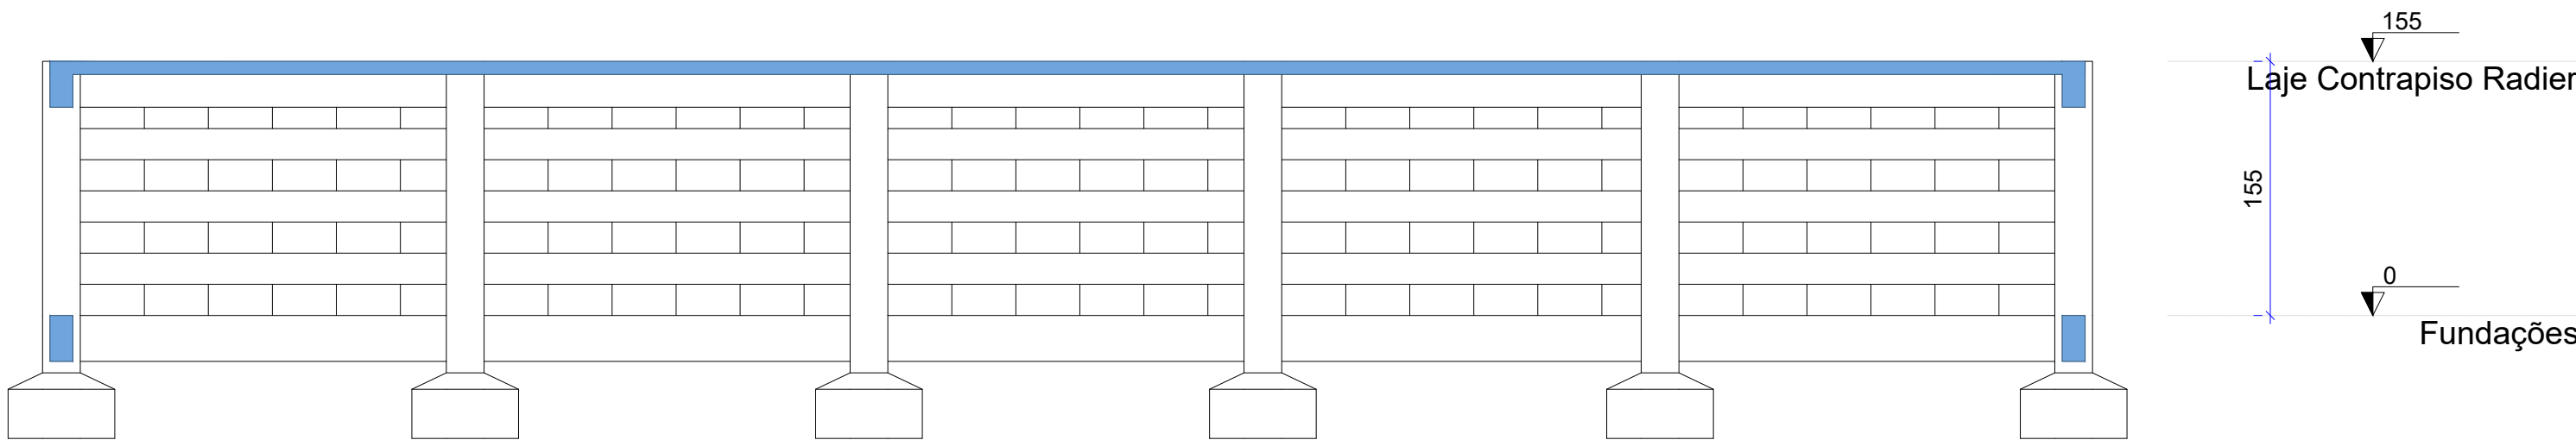

CORTE B'-B'

Escala 1:100

PROTOCOLO DOM				APROVAÇÃO DOM	
MDef	EB	DEC	DOM	ANO	FOLHA N°
CRO/8		2025		EST	01/01
41° CENTRO TELEMÁTICA			LOCAL	BELEM/PA	
Reparação da laje da área comum do 41° Centro de Telemática em Belém-PA.					DATA
PROJETO DE ESTRUTURAS – CORTES AA, BB, A'A' E B'B'					28/01/2025
LEONARDO PANTOJA LOPES JUNIOR – 1° TEN OTT					DM
ENG. CIVIL– CREA 16.886D–PA					METRO
BRUNO BORGES DE AMORIM – CAP QEM					ESCALA INDICADA
ENG. F. C. – CREA 2021110866 –D/RJ					1°TEN LEONARDO
CHARLES WLADIMIR DE ALMEIDA OLIVEIRA – CEL QEM					ARQ/IMG
CREA 5061258070 –D/SP					CORTES AA BB A'A' B'B'.dwg