


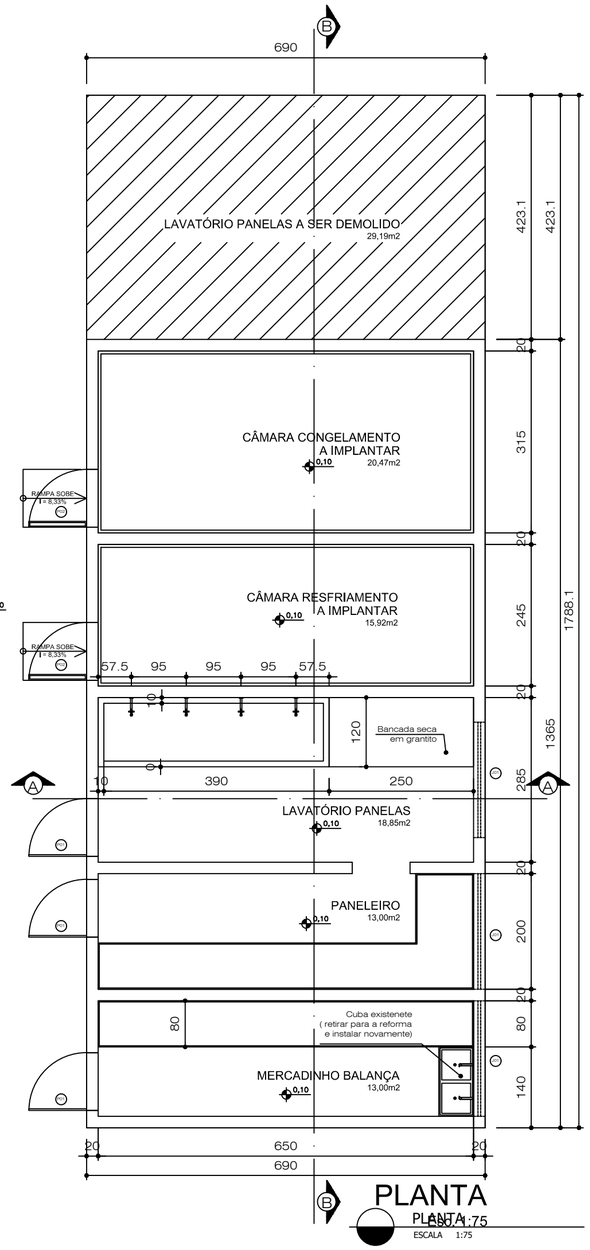


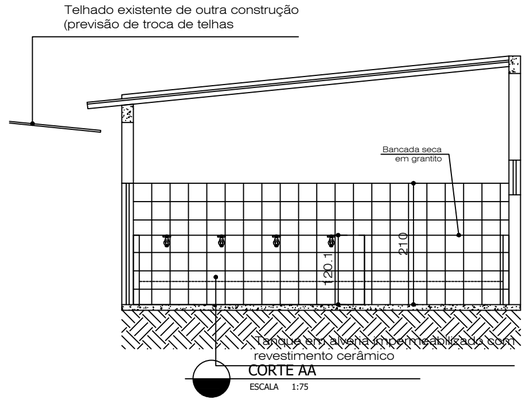


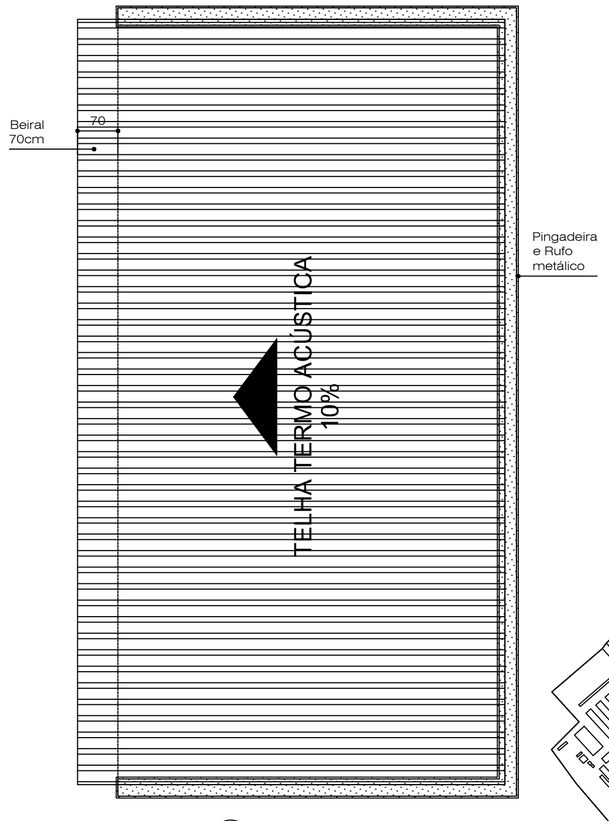


PLANTA COBERTURA
ESCALA 1:75

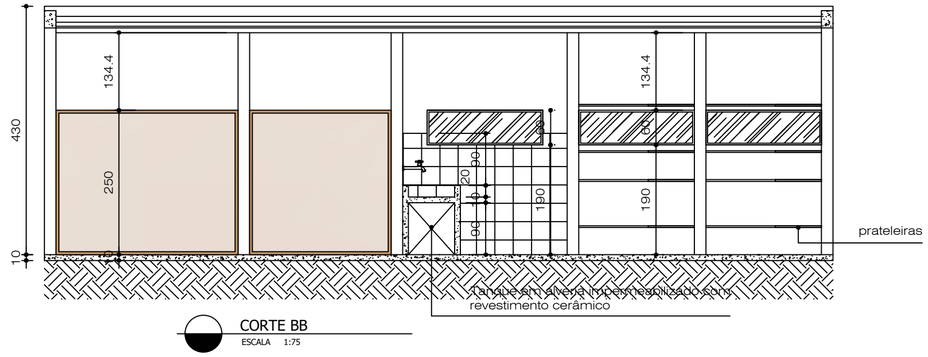

CORTE BB
ESCALA 1:75

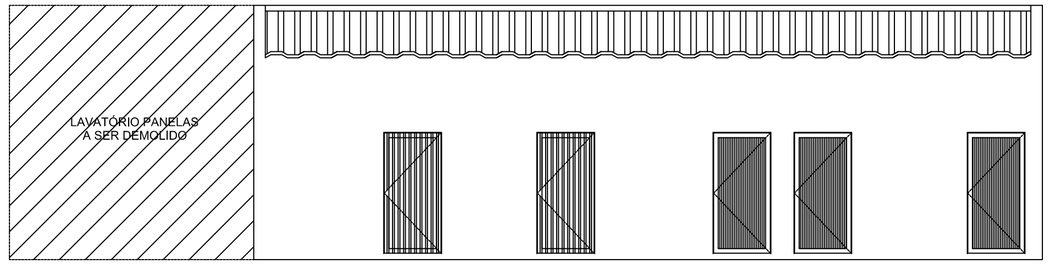

FACHADA FRONTAL
ESCALA 1:75

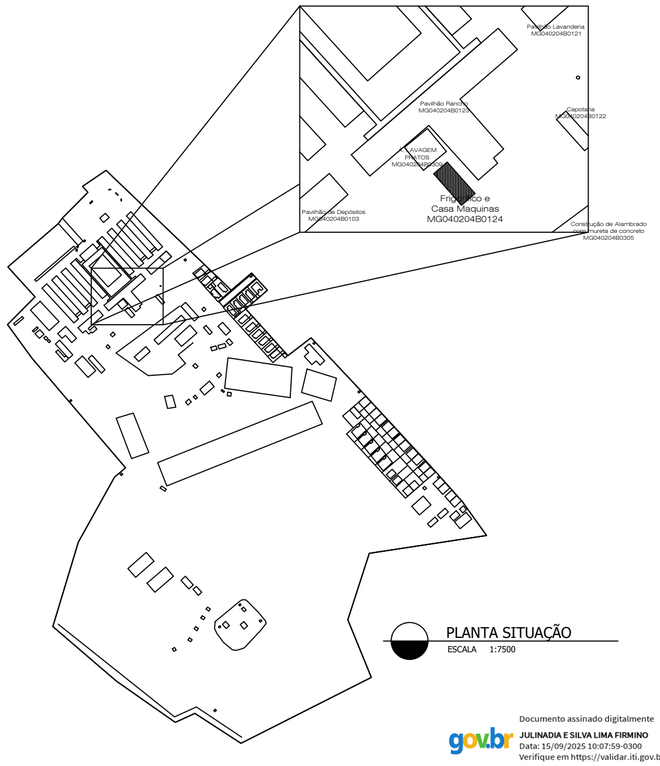

PLANTA SITUAÇÃO
ESCALA 1:7500

QUADRO DE ESQUADRIA

P01	Porta de abrir 90cm x 210cm em metal com pintura esmalte.
P02	Porta específica de uso em câmaras frigoríricas com fator de isolamento térmico.
J01	Janela 200cm x 60cm peitoril de 190cm metálica com pintura esmalte e tela metálica milimétrica

QUADRO DE MODIFICAÇÕES

L	DATA	DESCRIÇÃO	RESP	VISTO
A				
B				
C				
D				
E				
F				
G				
H				

OBSERVAÇÕES

PROTOCOLO DOM

APROVAÇÃO

MDef EB DEC DOM	ANO	PROJETO	ITEM	FOLHA
SSRO/4	2025	PB202504017	AR	01/01

OM: 11º Batalhão de Infantaria de Montanha São João Del Rei - MG
LOCAL: SÃO JOÃO DEL REI - MG

OBJETO: **Adequação do entorno para instalação de duas Câmaras Frigoríficas no 11º Bi Mth em São João Del Rei - MG**
DATA: 12/09/2025
PRANCHA: Projeto Técnico
DIM: A2

AUTOR: Julinádia E Silva Lima Firmino - 2ºTen
CREA/MG 196.812/D
VISTO:
ESC: INDICADA

CH SEC PROJ: SANDRO SIQUEIRA GOMES - CEL R/1
VISTO:
PROJETISTA: ----

CH SRO/4
VISTO:
ARQUIVO:

gov.br
Documento assinado digitalmente
JULINADIA E SILVA LIMA FIRMINO
Data: 15/09/2025 10:07:59-0300
Verifique em https://validar.iti.gov.br