



**MINISTÉRIO DA DEFESA
EXÉRCITO BRASILEIRO
63º BATALHÃO DE INFANTARIA
(Regimento do Moura / 1767)
BATALHÃO FERNANDO MACHADO**



APÊNDICE VIII - PROJETOS E RELATÓRIO FOTOGRÁFICO

SERVIÇOS COMUNS DE ENGENHARIA – PREGÃO ELETRÔNICO

**REFORMA, REPARO E MODERNIZAÇÃO DO PAVILHÃO DO SERVIÇO DE
APROVISIONAMENTO**

63º BATALHÃO DE INFANTARIA - FLORIANÓPOLIS/SC

◆ C

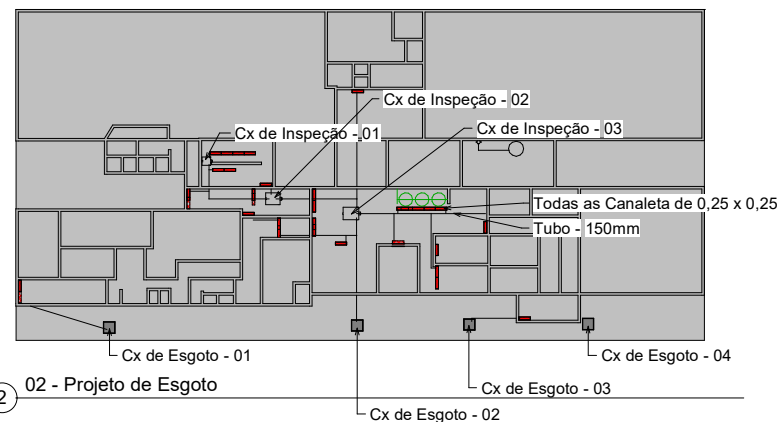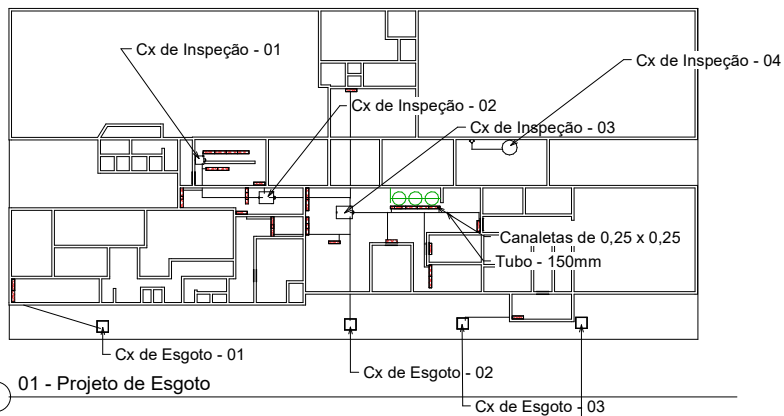OBSERVAÇÕES

gov.br

Verifique em <https://validar.iti.gov.br>

MD - EB - DEC - DOM - CMS - 4 GPT E - 14º BDA INF MTZ		SEÇÃO TÉCNICA DE PROJETOS
OM: 63º BI	CIDADE: FLORIANÓPOLIS-SC	Nº OPUS: 000000
OBRA: Sistema Hidráulico de Esgoto do Rancho		DATA: 13 AGO 25
PROJETO: Planta Baixa	ÁREA: 86.074,814m	ESCALA: 1/100
AUTOR João Leoni/ Dablen - CAP R1 (PTTC) ENGENHEIRO CIVIL - Adjunto SP/MA SEÇÃO TÉCNICA DE PROJETOS		DESENHISTA- 3º SGT BARROS FOLHA: A01

--	--	--	--	--	--


D

C


B

A

63 BI - Rancho - Projeto Existente

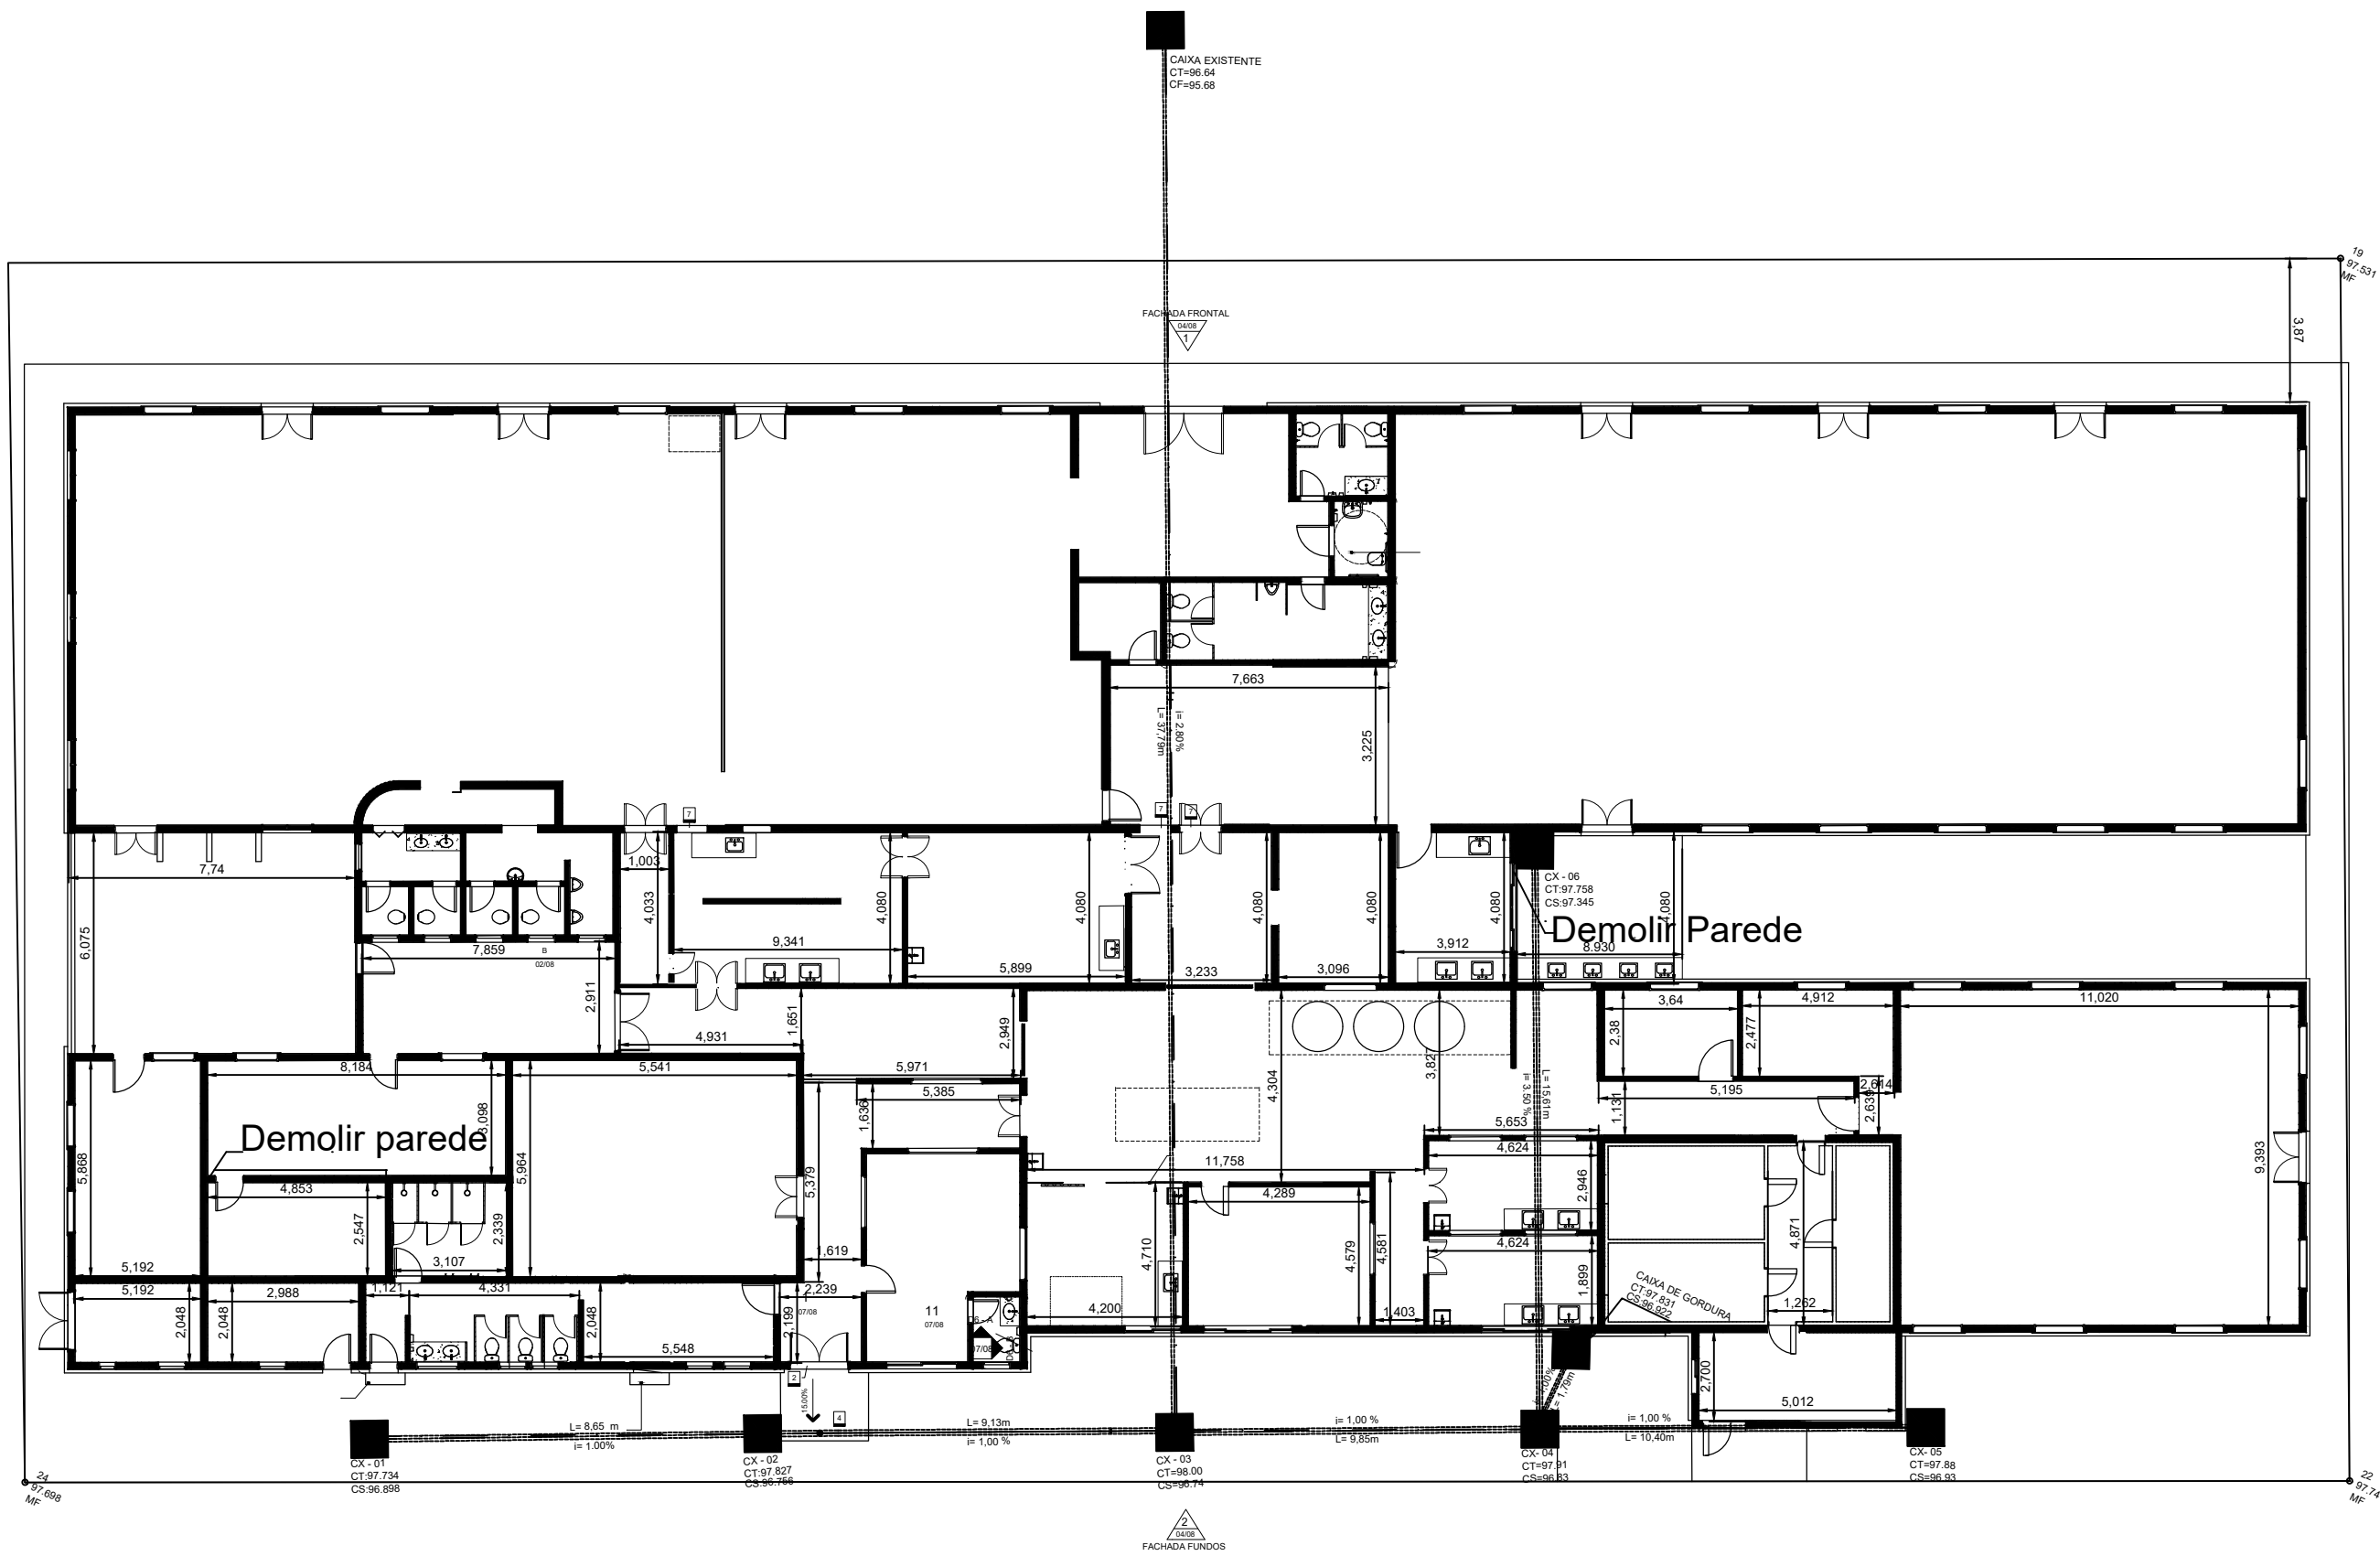

63 BI - Rancho - Projeto com Adequação

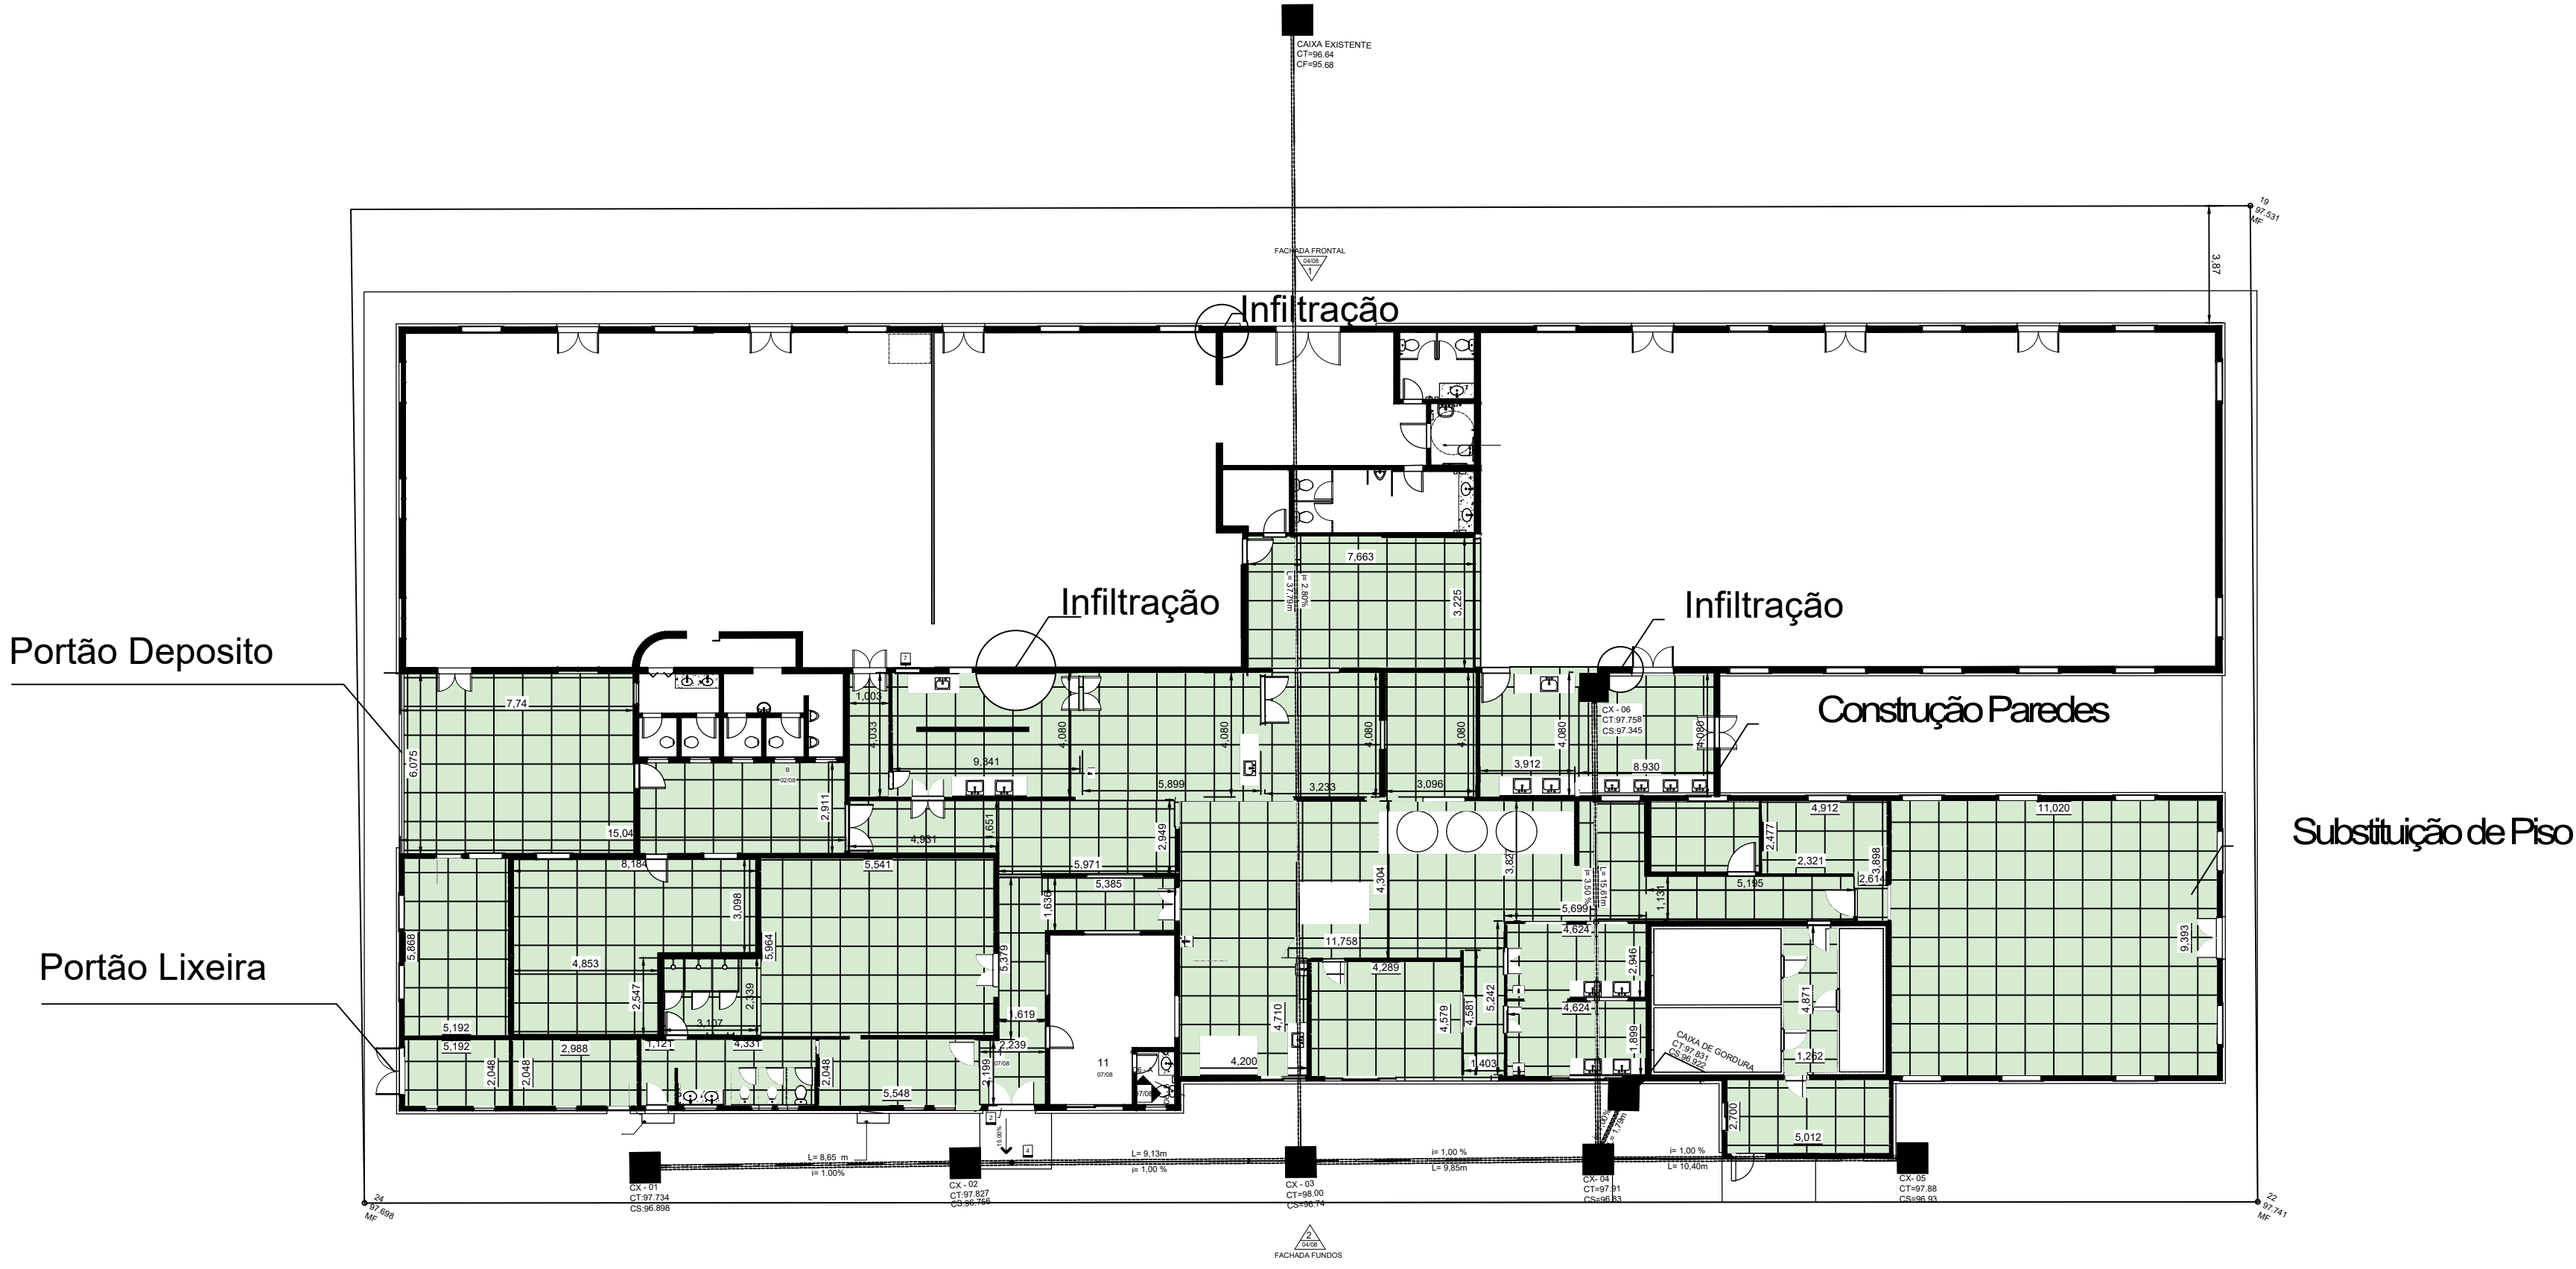

REV.	DESCRIÇÃO	DATA	EXEC.	VERIF.	ARPOV.
 Documento assinado digitalmente JOAO LEONEL DAHEIM Data: 09/04/2026 09:59:03 -0300 Verifique em https://validar.dl.gov.br					
TÍTULO					
Projeto Adequação Rancho - 63º BI					
PROJ.	DESENHISTA	VISTO AUTOR		FOLHA	
AUTOR	ESCALA			01	
DATA					
07/07/2026					

RELATÓRIO FOTOGRÁFICO



Fotografia 1: Piso da cozinha e grade de escoamento



Fotografia 2: Grade de escoamento e ralo



Fotografia 3: Piso e grade de escoamento da cozinha



Fotografia 4: Piso e grade de escoamento da cozinha



Fotografia 5: Piso da cozinha



Fotografia 6: Piso e grade de escoamento da cozinha



Fotografia 7: Piso e grade de escoamento da área de lavação



Fotografia 8: Piso e grade de escoamento da área de lavação



Fotografia 9: Piso e grade de escoamento da área de lavação



Fotografia 10: Piso e grade de escoamento da área de lavação



Fotografia 11: Piso e grade de escoamento da área de lavação



Fotografia 12: Piso e grade de escoamento da área de lavação



Fotografia 13: Área da cozinha



Fotografia 14: Área da cozinha



Fotografia 15: Área da cozinha




Fotografia 16: Área da cozinha



Fotografia 17: Área da cozinha



Fotografia 18: Corredor de acesso às câmeras frias

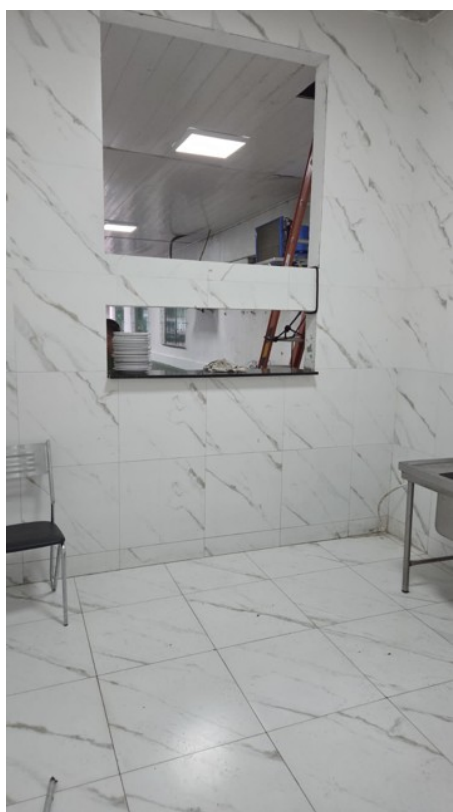

Fotografia 19: Área de lavação



Fotografia 20: Depósito de resíduos orgânicos