



**MINISTÉRIO DA DEFESA
EXÉRCITO BRASILEIRO
COMISSÃO REGIONAL DE OBRAS 5
(Comissão General Plínio Tourinho)**

ANEXO VII - PROJETOS

1 – CADERNO DE ARQUITETURA


DISCIPLINA	ARQUIVO	Nº	DESCRIÇÃO
ARQUITETURA	27BLog_26031_REP_COB_CIA_MAT_BEL_AR_RC1	01	PLANTA DE SITUAÇÃO E LOCAÇÃO
		02	PRANCHA DE ELEMENTOS A DEMOLIR
		03	PRANCHA DE ELEMENTOS A CONSTRUIR

Curitiba, 22 de junho de 2026.

Autor:



Rodrigo de Souza Patricio – 1º Tenente
Adjunto da Subseção de Projetos da CRO5

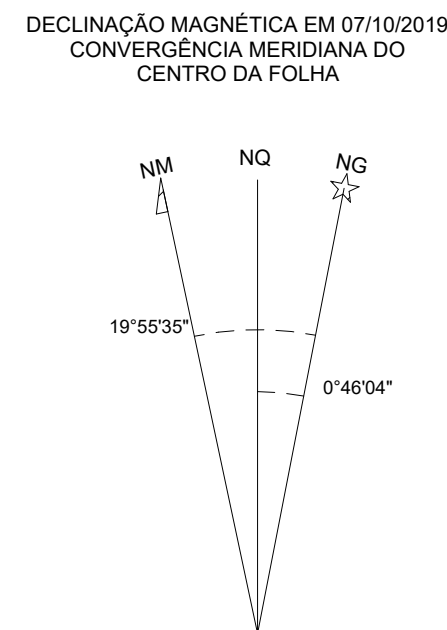



DISTÂNCIA APROXIMADA DA OM À RODOVIÁRIA	6.300m
DISTÂNCIA APROXIMADA DA OM À BR 277	15.000m
DISTÂNCIA APROXIMADA DA OM À CENTRO	7.200m

PROJEÇÃO UNIVERSAL TRANSVERSA DE MERCATOR

"DATUM" VERTICAL: IMBITUBA - SANTA CATARINA
"DATUM" HORIZONTAL: SAD69
ORIGEM DA KILOMETRAGEM UTM: EQUADOR E MERIDIANO 51°W. GR.
ACRESCIDAS DAS CONSTANTES 10.000KM E 500KM, RESPECTIVAMENTE



2 PLANTA LOCAÇÃO
escala 1 : 500

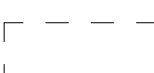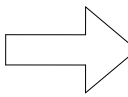- | LEGENDA | |
|---|----------------------------|
|  | EXISTENTE |
|  | EXISTENTE (NÃO VERIFICADA) |
|  | A CONSTRUIR |
|  | EM ESTUDO CONSTRUÇÃO |
|  | CONSTRUÇÃO INTERROMPIDA |
|  | EM CONSTRUÇÃO |
|  | A DEMOLIR |
|  | EM ESTUDO DEMOLIÇÃO |
|  | LIMITE DO IMÓVEL |
|  | CURVAS DE NÍVEL EXISTENTE |
|  | FLUXO DE VEÍCULOS |
|  | ALIMENTAÇÃO DE ÁGUA |
|  | DESTINAÇÃO DE EFLUENTES |
|  | ÁGUA PLUVIAL |
|  | ÁGUA DE REUSO |
|  | ALIMENTAÇÃO DE ENERGIA |


QUADRO DE MODIFICAÇÕES

L	DATA	DESCRIÇÃO	RESP	VISTO
A	25/04/2026	EMISSÃO INICIAL	TEN RODRIGO	
B	22/06/2026	RC1	TEN RODRIGO	
C				
D				
E				


OBSERVAÇÕES

MD	EB	DEC	DOM	ANO	Nº OPUS	ITEM	FOLHA
CRO 5		2026		202505000167		AR	01/03
COM 27º B Log					LOCAL CURITIBA - PR		
OBRA CIA MAT BEL - REPARAÇÃO DA COBERTURA						DATA MAI/2026	
PRANCHA PLANTA DE SITUAÇÃO E LOCAÇÃO						DIM NIVEL METRO COTA- CENTIMETRO	
AUTOR RODRIGO DE SOUZA PATRICIO - 1º TEN CH SS PROJ - CREA PR 103157/D				VISTO AUTOR		DESENHISTA SGT KORMANN	
CH SS PROJ DAVI NOWICKI GIESE - CAP ENG QEM/FIC - CREA RJ 201313475/D				VISTO CH SS PROJ		ESCALA INDICADA	
CH CRO 5 MARCIO LEANDRO BURIGO - TC ENG QEM/FIC - CREA SP 5062149005/D				VISTO CH CRO		ARQUIVO 2708.000.2025.REF_008_CH_MAT_BEL_AR	




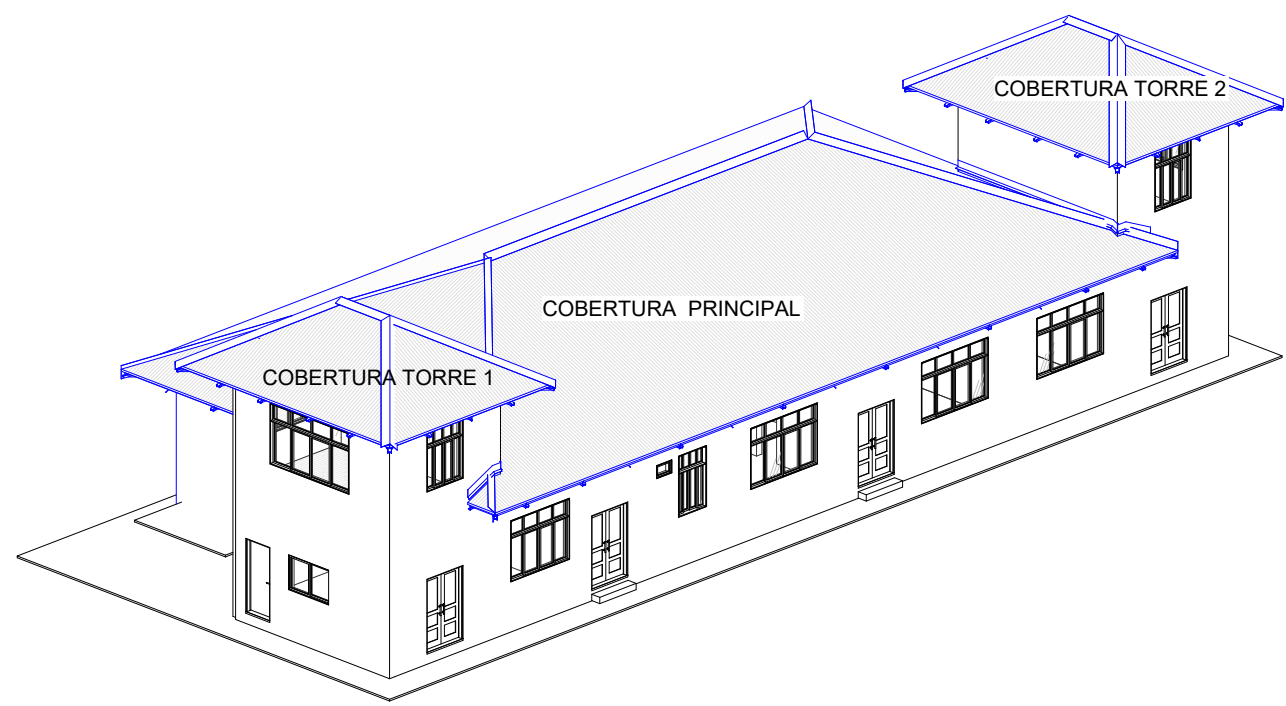


1 VISTA ISOMÉTRICA - COBERTURA A COSTRUIR
escala 1 : 150

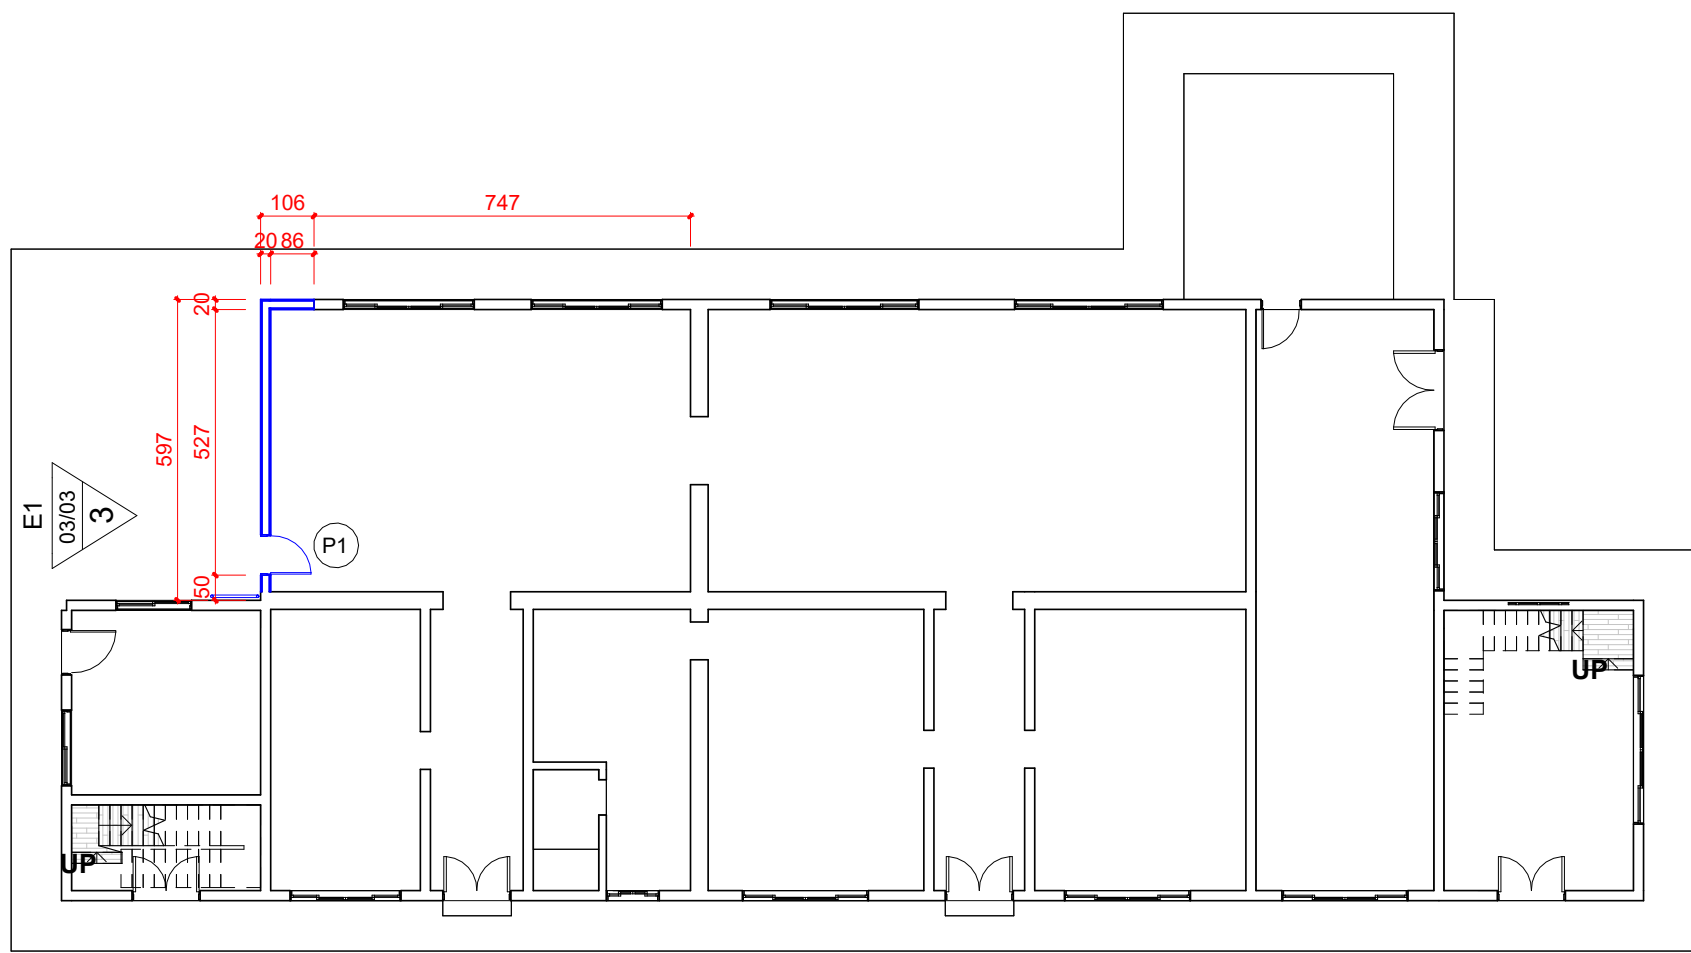

2 PLANTA TÉRREO - CONSTRUIR
escala 1 : 150

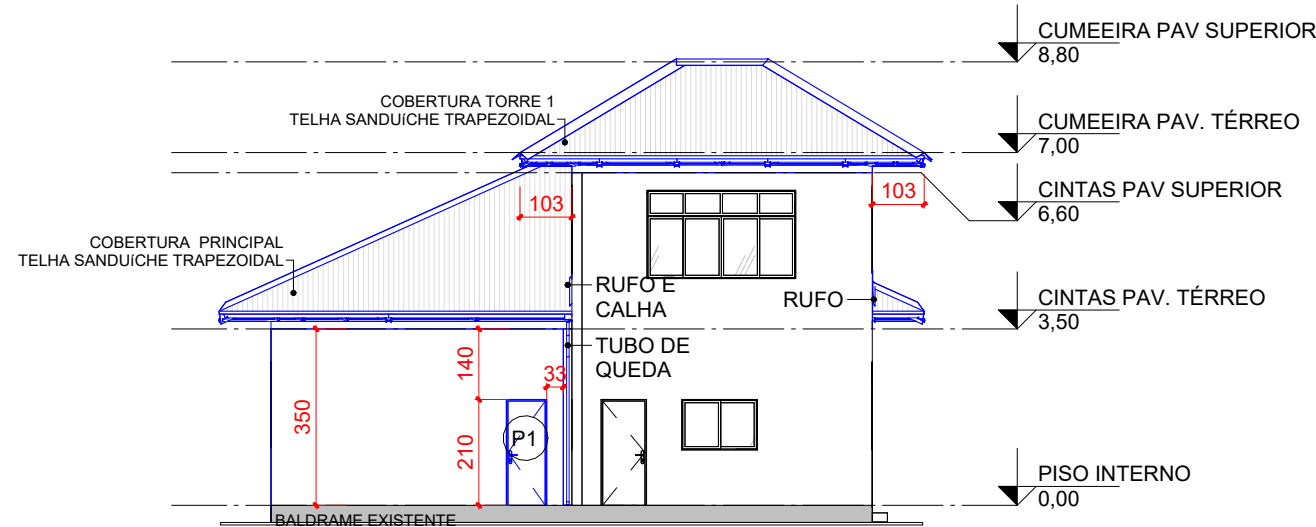


3 E1 - ELEVÇÃO CONTRUIR
escala 1 : 150

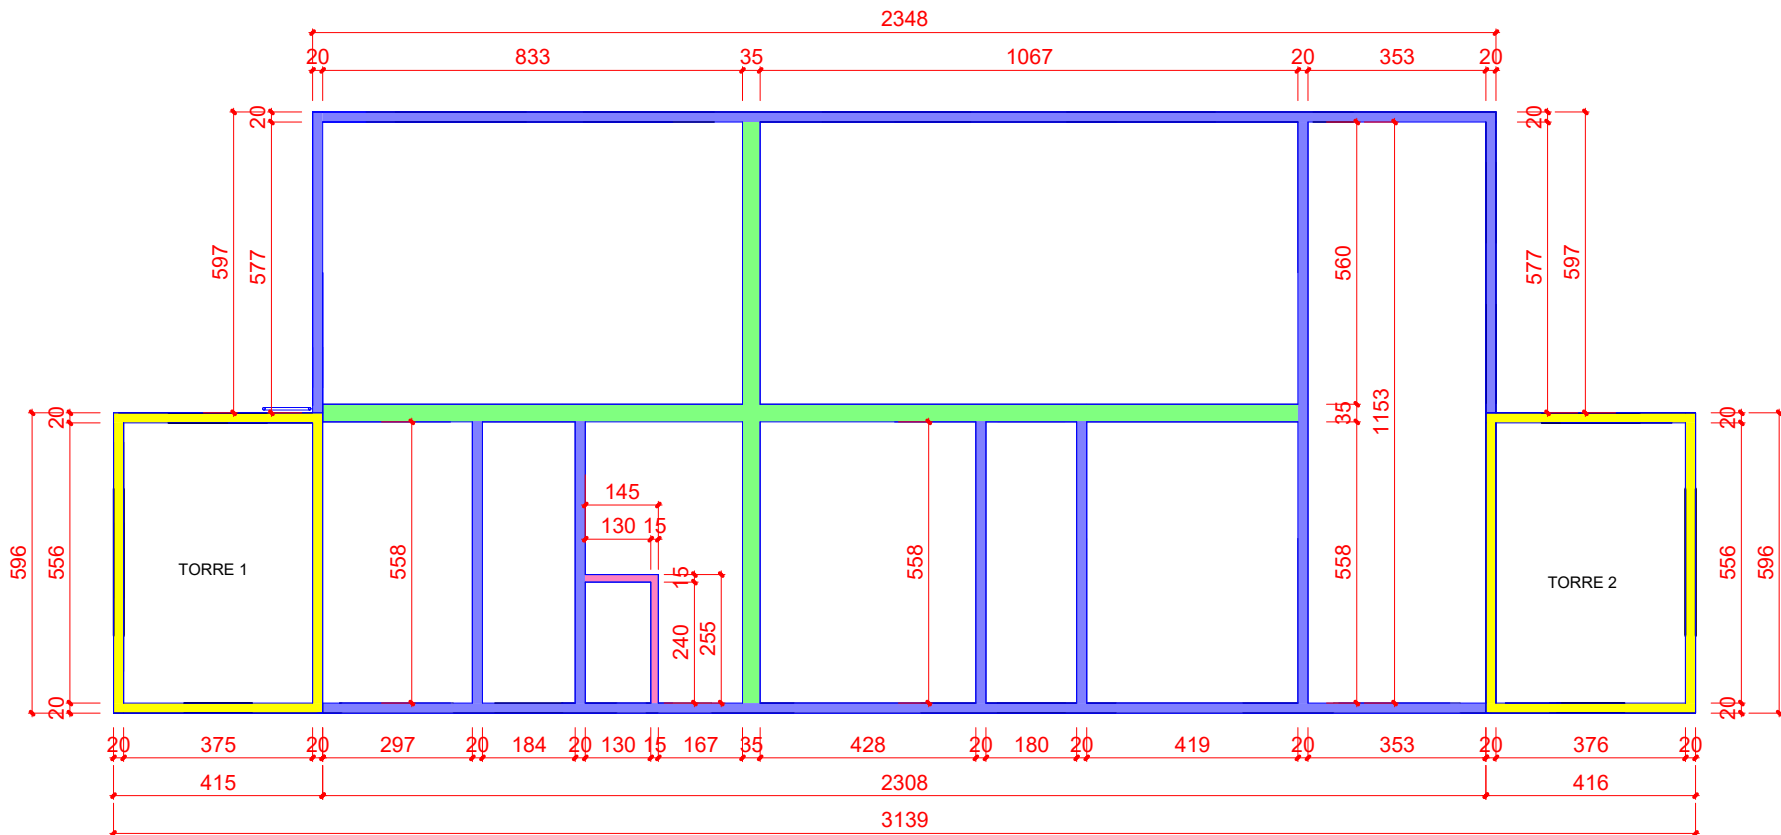


PAVIMENTO TÉRREO
CINTA DE CONCRETO 15x15cm
CINTA DE CONCRETO 20x15cm
CINTA DE CONCRETO 35x15cm

PAVIMENTO SUPERIOR (TORRES 1 E 2)
CINTA DE CONCRETO 20x15cm

4 CINTAS DE AMARRAÇÃO DAS PAREDES
escala 1 : 150

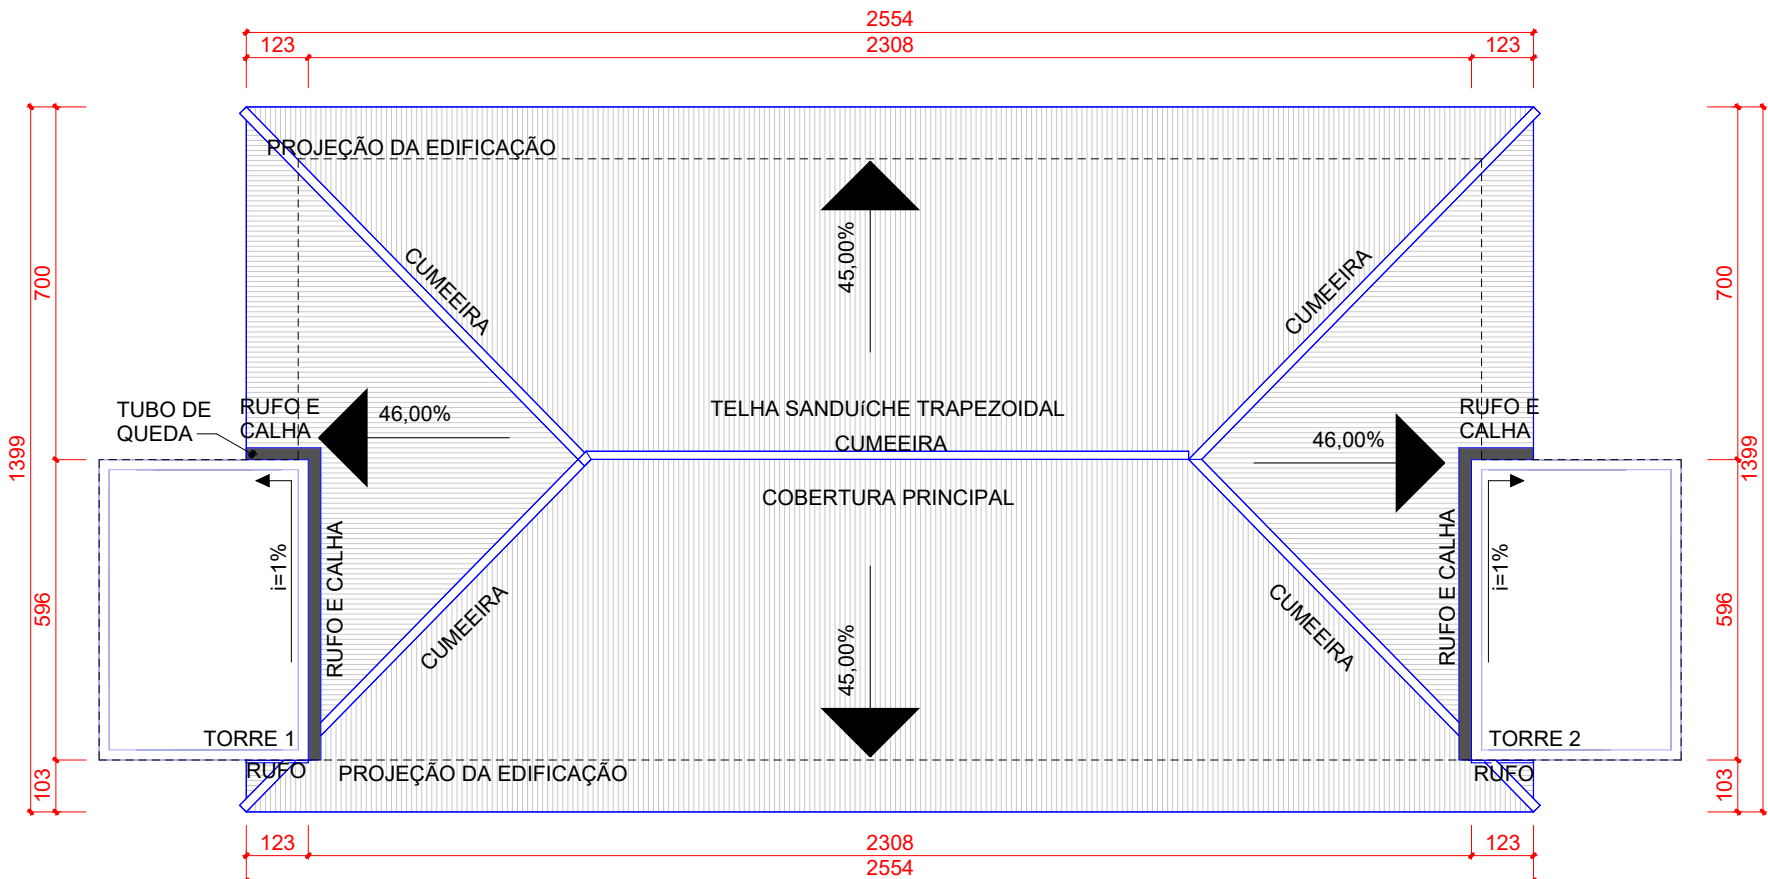

5 PLANTA DE COBERTURA - PAVIMENTO TÉRREO
escala 1 : 150

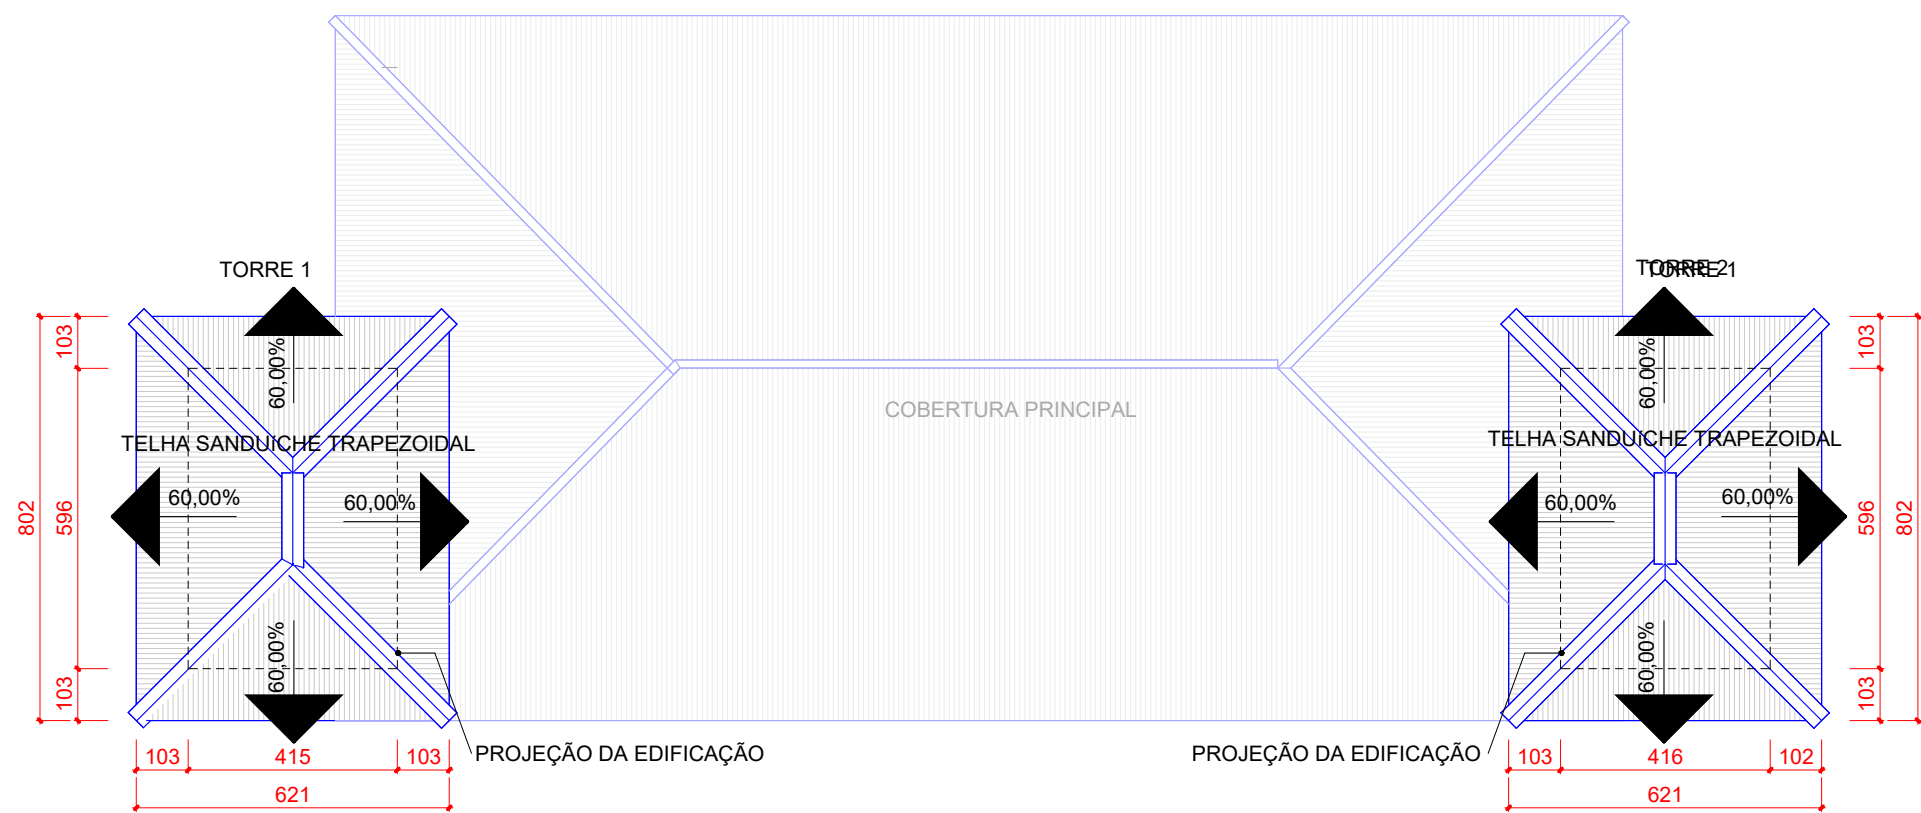

8 PLANTA DE COBERTURA - PAVIMENTO SUPERIOR
escala 1 : 150

ELEMENTOS A DEMOLIR
ELEMENTOS A CONSTRUIR
ELEMENTOS A MANTER

TABELA DE CONSTRUÇÃO

B - TABELA DE PORTAS CONSTRUIR

CÓD.	LARGURA	ALTURA	QUANT.	FUNCIONAMENTO	DESCRIÇÃO
P1	80	210	1	ABRIR	MADEIRA/ NATURAL/VERNIZ

D - TABELA DE PAREDES CONSTRUIR

DESCRIÇÃO	QTDE M²	QTDE M³
PAREDE DE TUIJOLO CERÂMICO	23,73 m²	3,32 m³

E - TABELA DE TETOS


DESCRIÇÃO	ÁREA (PROJEÇÃO HORIZONTAL)
TELHA TERMOACÚSTICA LR-33 e=20mm (PIR OU PUR) CHAPA (0,50mm) + FILME	442,49m²

RUFO E CALHA

ITEN	DESCRIÇÃO	QTDE
01	RUFO - AÇO GALVANIZADO N24 - CHAPA 250mm	17,33 m
02	CALHA - AÇO GALVANIZADO N24 - CHAPA 500mm	14,16 m
03	CUMEEIRA - AÇO GALVANIZADO N24 - CHAPA 250mm	94,07 m
04	TUBO DE QUEDA - PVC SÉRIE R- Ø1100	4,40 m

NOTAS:

1. TELHA TRAPEZOIDAL TERMOACÚSTICA LR33 COM ENCHIMENTO DE 20mm EM PIR OU PUR, CHAPAS SUPERIOR DE AÇO e=0,50mm E FILME INFERIOR ALUMINIZADO;
2. A APLICAÇÃO DE TELHA COM NÚCLEO EM EPS NÃO SERÁ AUTORIZADA;
3. AS PEÇAS COMPLEMENTARES EM AÇO (CUMEEIRA, RUFOS PINGADEIRAS, ETC) DEVEM SEGUIR OS MEMOS ACABAMENTOS DAS TELHAS (VER DETALHE 01);
4. CALHAS E RUFOS EM CHAPA DE AÇO GALVANIZADO NUM 24.

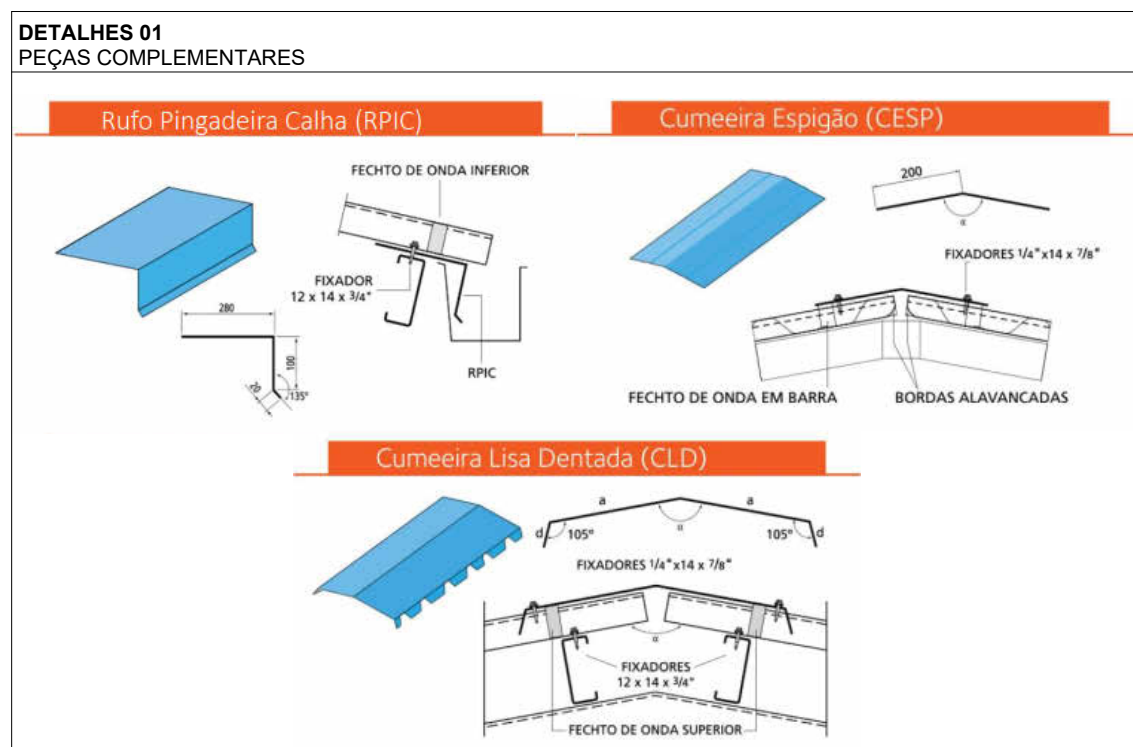

QUADRO DE MODIFICAÇÕES

L	DATA	DESCRIÇÃO	RESP	VISTO
A	25/04/2026	EMIÇÃO INICIAL	TEN RODRIGO	
B	22/06/2026	RC1	TEN RODRIGO	
C				
D				
E				

OBSERVAÇÕES

MD	EB	DEC	DOM	ANO	Nº OPUS	ITEM	FOLHA
CRO 5				2026	202505000167	AR	03/03
OM 27º B Log					LOCAL CURITIBA - PR		
OBRA CIA MAT BEL - REPARAÇÃO DA COBERTURA							DATA 04/22/26
PRANCHA PRANCHA DE ELEMENTOS A CONSTRUIR							DIM NIVEL: METRO COTA: CENTIMETRO
AUTOR RODRIGO DE SOUZA PATRICIO - 1ºTEN ENG CIVIL - CREA PR 103157/D					VISTO AUTOR DESENHISTA Author		
CH SS PROJ DAVI NOWICKI GIESE - CAP ENG QEM/FC - CREA RJ 2013134757/D					VISTO CH SS PROJ ESCALA INDICADA		
CH CRO 5 MARCIO LEANDRO BURIGO - TC ENG QEM/FC - CREA SP 5062149005/D					VISTO CH CRO ARQUIVO 270x120_2021_MEF_COT_CIA_MAT_BEL_AR		