BOX DE COLETA
PD =3,00m

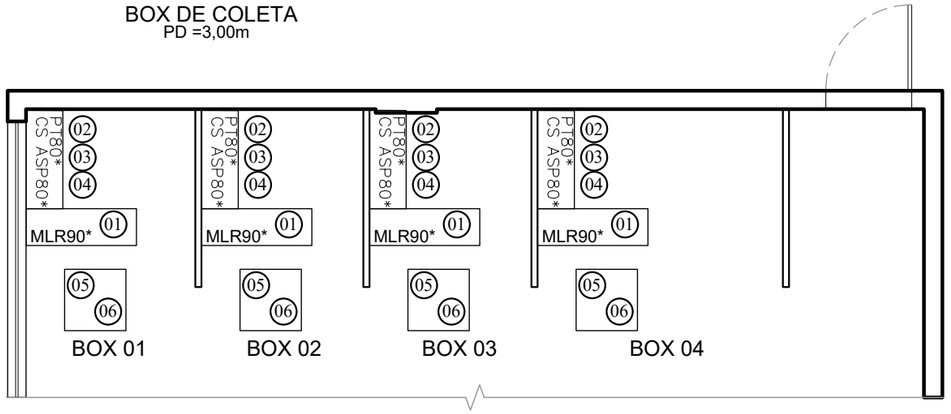

PLANTA
Escala 1:50

TRIAGEM 02
PD =2,90m

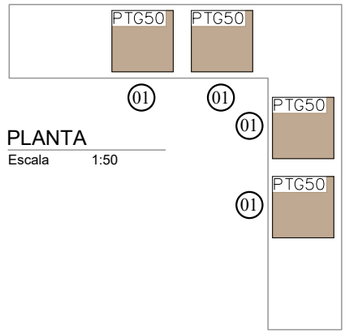

PLANTA
Escala 1:50

DEPÓSITO
PD =2,77m

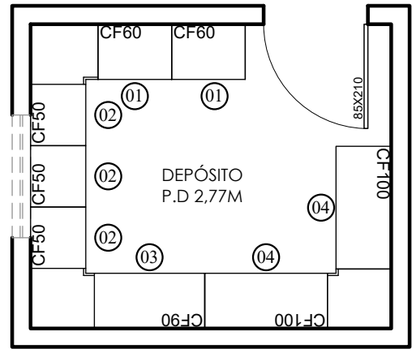

EXPURGO

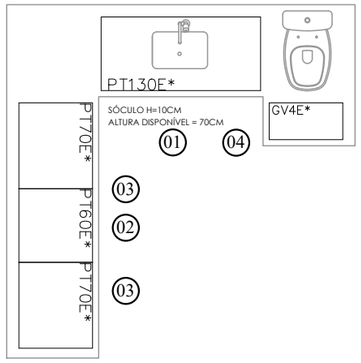

VISTA

PLANTA
Escala 1:50

SALA DE REUNIÃO
PD =2,76m

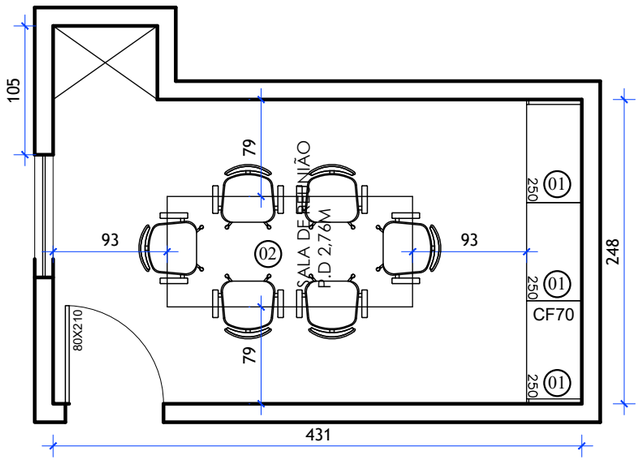

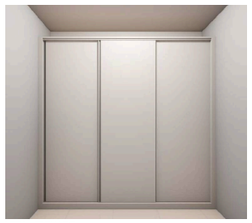

VISTA - FECHADO

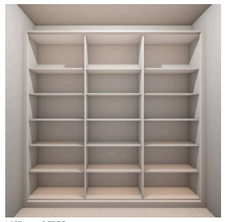

VISTA - ABERTO

PLANTA
Escala 1:50

CONFERIR MEDIDAS
NÃO LIBERADO P/ PRODUÇÃO
PROJETO EM DESENVOLVIMENTO

GRUPO BUZATTO'S

TEL: (31)3358-3644
e-mail:
buzattos@buzattos.com.br

LEGENDA TAMPOS
GRANITO CINZA CORUMBÁ
MDF
SUPERFICIE SÓLIDA MNERAL
AÇO INOX AISI 304
AÇO INOX AISI 316

COR: BRANCP/BRANCO RU

LINHA : PM

PÉ DIREITO L: N.I.

PÉ DIREITO V: N.I.

ÁREA: XXm²

TENSÃO: ( )127V ( )220V

METRO LINEAR DE MEDIC.: ATUAL: N.I. NESSE PROJ.: N.I.

DESCRIÇÃO	DATA	RESPONSÁVEL
LAYOUT 01	30/06/2025	NATHALIA
QUANTITATIVO	30/06/2025	NATHALIA
LAYOUT 02	30/06/2025	NATHALIA
LAYOUT 03	09/09/2026	DAYANE
LAYOUT 03	16/09/2026	DAYANE

LEGENDA LAYOUT FECHADO:
- ALTERAÇÃO (10)
- PAREDES (42) DRYWALL (51)
- DIVISORIAS
- COTAS E LINHAS DE CHAMADA (160)
- OBSERVAÇÕES (11)

CLIENTE: POSTO MÉDICO DA GUARNIÇÃO DE BELO HORIZONTE

PEDIDO: XXXXXXXX

CONTEÚDO: LAYOUT 02 - QT

CNPJ: XX.XXX.XXX/0001-XX

CÓDIGO: XXXXXXXX

CONSULTOR: AMANDA

FOLHA: 02/03

CONTATO: XXXXXXX

TELEFONE: XXX XXXXX-XXXX EMAIL: XXXXXXXXXXXXXXXXXXXXX CIDADE: BH/MG

NOTAS: CONFERIR MEDIDAS NO LOCAL : (X) SIM ( ) NÃO

ESTE PROJETO É DE PROPRIEDADE DA BUZATTO' S / FLEXSIDE, E NÃO PODE SER UTILIZADO OU REPRODUZIDO, NO TODO OU EM PARTE, SEM A PRÉVIA E EXPRESSA AUTORIZAÇÃO DO PROFISSIONAL RESPONSÁVEL(LEI 9610 – 19/12/1998)

BIOQUÍMICA

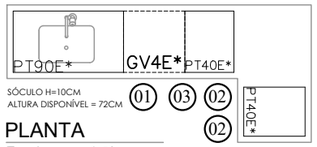

PLANTA

Escala 1:50

VISTA

COPA

PLANTA

Escala 1:50

HORMÔNIOS

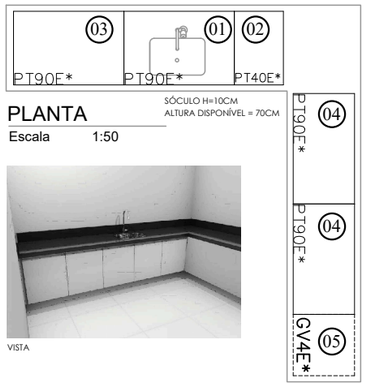

PLANTA

Escala 1:50

VISTA

PARASITOLOGIA

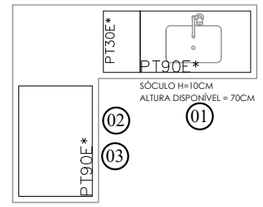

PLANTA

Escala 1:50

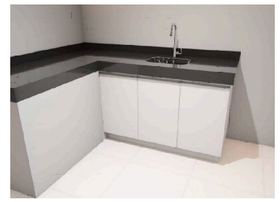

VISTA

HEMATOLOGIA

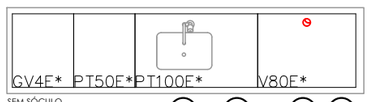

PLANTA

Escala 1:50

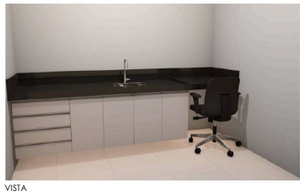

VISTA

MICROBIOLOGIA

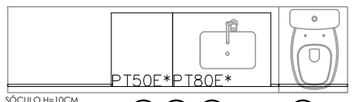

PLANTA

Escala 1:50

VISTA

RECEPÇÃO

PD =2,77m

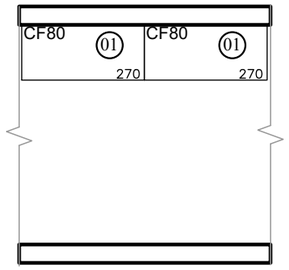

PLANTA

Escala 1:50

CONFERIR MEDIDAS
NÃO LIBERADO P/ PRODUÇÃO
PROJETO EM DESENVOLVIMENTO

GRUPO BUZATTO'S

TEL: (31)3358-3644
e-mail:
buzattos@buzattos.com.br

LEGENDA TAMPOS
GRANITO CINZA CORUMBÁ
MDF
SUPERFICIE SÓLIDA MNERAL
AÇO INOX AISI 304
AÇO INOX AISI 316

COR: BRANCP/BRANCO RU

LINHA : PM

PÉ DIREITO L: N.I.

PÉ DIREITO V: N.I.

ÁREA: XXm²

TENSÃO: ( )127V ( )220V

METRO LINEAR DE MEDIC.: ATUAL: N.I. NESSE PROJ.: N.I.

DESCRIÇÃO	DATA	RESPONSÁVEL
LAYOUT 01	30/06/2025	NATHALIA
QUANTITATIVO	30/06/2025	NATHALIA
LAYOUT 02	30/06/2025	NATHALIA
LAYOUT 03	09/09/2026	DAYANE
LAYOUT 03	16/09/2026	DAYANE

LEGENDA LAYOUT FECHADO:

- ALTERAÇÃO (10)
- PAREDES (42) DRYWALL (51)
- DIVISORIAS
- COTAS E LINHAS DE CHAMADA (160)
- OBSERVAÇÕES (11)

CLIENTE: POSTO MÉDICO DA GUARNIÇÃO DE BELO HORIZONTE

PEDIDO: XXXXXXXX

CONTEÚDO: LAYOUT 02 - QT

CNPJ: XX.XXX.XXX/0001-XX

CÓDIGO: XXXXXXXX

CONSULTOR: AMANDA

FOLHA: 01/03

CONTATO: XXXXXXXX

TELEFONE: XXX XXXXX-XXXX

EMAIL: XXXXXXXXXXXXXXXXXXXXX

CIDADE: BH/MG

NOTAS: CONFERIR MEDIDAS NO LOCAL : (X) SIM ( ) NÃO

ESTE PROJETO É DE PROPRIEDADE DA BUZATTO' S / FLEXSIDE, E NÃO PODE SER UTILIZADO OU REPRODUZIDO, NO TODO OU EM PARTE, SEM A PRÉVIA E EXPRESSA AUTORIZAÇÃO DO PROFISSIONAL RESPONSÁVEL(LEI 9610 – 19/12/1998)

Nº	QT	MOBILIÁRIO			ACESSÓRIOS				
		MÓDULO	COMPONENTE 1	COMPONENTE 2	ACESSÓRIO 1	ACESSÓRIO 2	ACESSÓRIO 3	SINALIZAÇÃO	OBSERVAÇÃO
BIOQUÍMICA									
01	1	PT90E* 650	BRANCO RU	P/ PIA	C/ TRANCA	SEM RODAPÉ	900X650X500MM		VIDE IMAGEM
02	2	PT40E* 650	BRANCO			SEM RODAPÉ	400X650X500MM		VIDE IMAGEM
03	1	GV4E* 650	BRANCO			SEM RODAPÉ	500X650X500MM		VIDE IMAGEM
BOX COLETA									
01	4	MLR90* 900	BRANCO RU	ÔNIX	900X900X300MM	FITA DE BORDA ABS	02 LADOS DO TAMPO		
02	4	PT800* 854	BRANCO		SEM PORTA	800X854X300MM			
03	4	CS 250	BRANCO	CASTELO SIMPLES		800X250X300MM			
04	4	ASP80* 500	BRANCO	ESPECIAL	+ 03 ACB4	+ ESPALAS EM MDF	800X500X300MM		
05	4	BANQUINHO 500	BRANCO RU	MDF 18MM	500X500X500MM				C/ SAPATAS NIVELADORAS
06	4	COLCHONETE	VERDE MILITAR	500X500MM	H=100MM				P/ BANQUINHO
COPA									
01	1	PT90E* 750	BRANCO RU	P/ PIA	C/ TRANCA	COM RODAPÉ	900X750X500MM	C/ROD. ALUMÍNIO	
02	1	AB80 750	BRANCO	ÔNIX	C/ RODÍZIO				
03	1	AS60 800	BRANCO	ESPECIAL	P/ MICROONDAS				
04	1	AS90 800	BRANCO						
DEPÓSITO									
01	2	CF60 2500	BRANCO						
02	3	CF50 2500	BRANCO						
03	1	CF90 2500	BRANCO						
04	2	CF100 2500	BRANCO						
EXPURGO									
01	1	PT130E* 650	BRANCO RU	P/ PIA	C/ TRANCA	SEM RODAPÉ	1300X650X600MM		VIDE IMAGEM
02	1	PT60E* 650	BRANCO			SEM RODAPÉ	600X650X600MM		VIDE IMAGEM
03	2	PT70E* 650	BRANCO			SEM RODAPÉ	700X650X600MM		VIDE IMAGEM
04	1	GV4E* 650	BRANCO			SEM RODAPÉ	300X650X600MM		VIDE IMAGEM

Nº	QT	MOBILIÁRIO			ACESSÓRIOS				
		MÓDULO	COMPONENTE 1	COMPONENTE 2	ACESSÓRIO 1	ACESSÓRIO 2	ACESSÓRIO 3	SINALIZAÇÃO	OBSERVAÇÃO
HEMATOLOGIA									
01	1	PT100E* 750	BRANCO RU	P/ PIA	C/ TRANCA	COM RODAPÉ	1000X750X600MM	C/ ROD. ALUMÍNIO	VIDE IMAGEM
02	1	V80E* 750	BRANCO			COM RODAPÉ	800X750X600MM	C/ ROD. ALUMÍNIO	VIDE IMAGEM
03	1	GV4E* 750	BRANCO			COM RODAPÉ	500X750X600MM	C/ ROD. ALUMÍNIO	VIDE IMAGEM
04	1	PT50E* 750	BRANCO			COM RODAPÉ	500X750X600MM	C/ ROD. ALUMÍNIO	VIDE IMAGEM
HORMÔNIOS									
01	1	PT90E* 650	BRANCO RU	P/ PIA	C/ TRANCA	SEM RODAPÉ	900X650X600MM		VIDE IMAGEM
02	1	PT40E* 650	BRANCO			SEM RODAPÉ	400X650X600MM		VIDE IMAGEM
03	1	PT90E* 650	BRANCO			SEM RODAPÉ	900X650X600MM		VIDE IMAGEM
04	2	PT90E* 650	BRANCO			SEM RODAPÉ	900X650X500MM		VIDE IMAGEM
05	1	GV4E* 650	BRANCO			SEM RODAPÉ	500X650X500MM		VIDE IMAGEM
MICROBIOLOGIA									
01	1	PT80E* 650	BRANCO RU	P/ PIA	C/ TRANCA	SEM RODAPÉ	800X650X600MM		VIDE IMAGEM
02	1	PT50E* 650	BRANCO			SEM RODAPÉ	500X650X600MM		VIDE IMAGEM
03	1	FECHAMENTO 370	BRANCO	MDF 18MM	560X370MM				VIDE IMAGEM
04	1	FECHAMENTO 650	BRANCO	MDF 18MM	800X650MM				VIDE IMAGEM
PARASITOLOGIA									
01	1	PT90E* 650	BRANCO RU	P/ PIA	C/ TRANCA	SEM RODAPÉ	900X650X500MM		VIDE IMAGEM
02	1	PT30E* 650	BRANCO			SEM RODAPÉ	300X650X500MM		VIDE IMAGEM
03	1	PT90E* 650	BRANCO			SEM RODAPÉ	900X650X600MM		VIDE IMAGEM
RECEPÇÃO									
01	2	CF100 2700	BRANCO	ESPECIAL	ACB7	ACB17	C/ NICHO	INTERMEDIÁRIO	
SALA DE REUNIÃO									
01	6	CF80 2500	BRANCO	ESPECIAL	ACB7	ACB9			VIDE IMAGEM
02	1	MESA DE REUNIÃO 750	BRANCO	2000X750X900MM					ÔMEGA
TRIAGEM 02									
01	4	PTG50 725	BRANCO		C/ RODÍZIO				

CONFERIR MEDIDAS
NÃO LIBERADO P/ PRODUÇÃO
PROJETO EM DESENVOLVIMENTO

GRUPO BUZATTO'S
TEL: (31)3358-3644
e-mail:
buzattos@buzattos.com.br

LEGENDA TAMPOS
- GRANITO CINZA CORUMBÁ
- MDF
- SUPERFICIE SÓLIDA MNERAL
- AÇO INOX AISI 304
- AÇO INOX AISI 316

COR: BRANCP/BRANCO RU

LINHA : PM

PÉ DIREITO L: N.I.

PÉ DIREITO V: N.I.

ÁREA: XXm²

TENSÃO: ( )127V ( )220V

METRO LINEAR DE MEDIC.: ATUAL: N.I. NESSE PROJ.: N.I.

DESCRIÇÃO	DATA	RESPONSÁVEL
LAYOUT 01	30/06/2025	NATHALIA
QUANTITATIVO	30/06/2025	NATHALIA
LAYOUT 02	30/06/2025	NATHALIA
LAYOUT 03	09/09/2026	DAYANE
LAYOUT 03	16/09/2026	DAYANE

LEGENDA LAYOUT FECHADO:
- ALTERAÇÃO (10)
- PAREDES (42) DRYWALL (51)
- DIVISORIAS
- COTAS E LINHAS DE CHAMADA (160)
- OBSERVAÇÕES (11)

CLIENTE: POSTO MÉDICO DA GUARNIÇÃO DE BELO HORIZONTE

PEDIDO: XXXXXXXX

CONTEÚDO: LAYOUT 02 - QT

CNPJ: XX.XXX.XXX/0001-XX

CÓDIGO: XXXXXXXX

FOLHA: 03/03

CONTATO: XXXXXXX

CONSULTOR: AMANDA

TELEFONE: XXX XXXXX-XXXX

EMAIL: XXXXXXXXXXXXXXXXXXXXX

CIDADE: BH/MG

NOTAS: CONFERIR MEDIDAS NO LOCAL : (X) SIM ( ) NÃO

ESTE PROJETO É DE PROPRIEDADE DA BUZATTO' S / FLEXSIDE, E NÃO PODE SER UTILIZADO OU REPRODUZIDO, NO TODO OU EM PARTE, SEM A PRÉVIA E EXPRESSA AUTORIZAÇÃO DO PROFISSIONAL RESPONSÁVEL(LEI 9610 – 19/12/1998)