


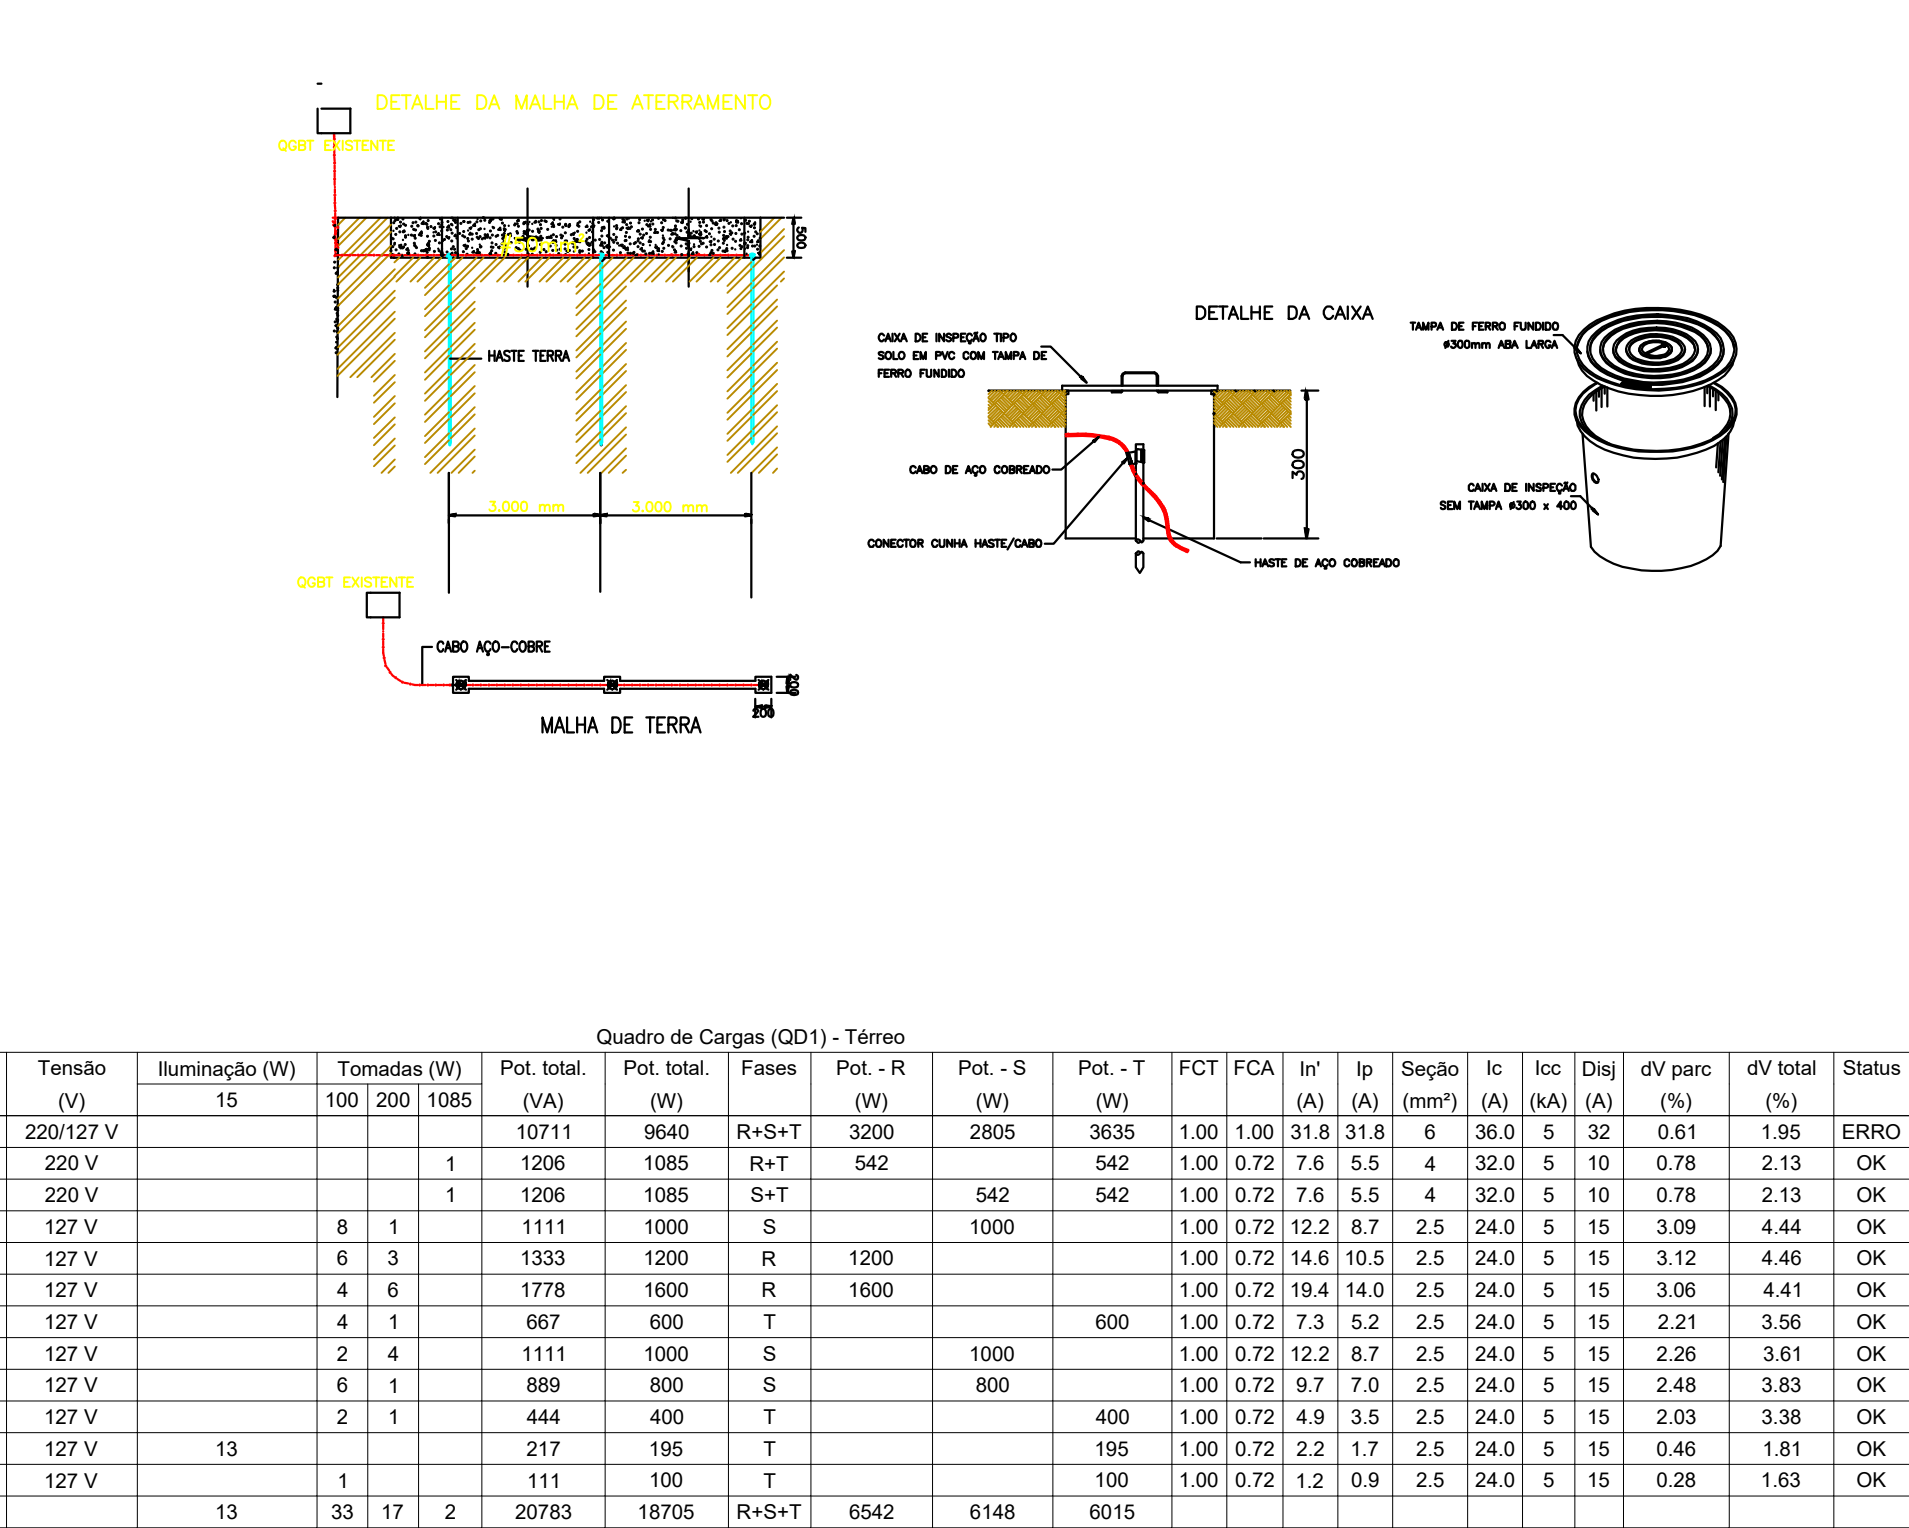

DE	DO	ANO	Nº DO PROJETO	ITEM	FOLHA Nº
CRO/8		2026	-	ELE	1 / 2
Batalhão de Infantaria de Selva			LOCAL		
			BELEM/PA		
RESTAURAÇÃO DA INSTALAÇÃO ELÉTRICA DA 1ª CIA FUZEIROS					DATA
DE 15H / 2ª BIS - BELEM/PA					09/2026
GRAMA UNIFILAR					Nº
					METROS
SAGLI ALVES OLIVEIRA - 2TEN OTT			WFO	2026	
ELETRICISTA CREA 112062613-5/MA			WFO	2026	
WFO			WFO DE ME	2026	
MAGNO BORGES DE AMORIM - CAP 6MG/TC			WFO	INDICADA	
MAM MAGNO DOS SANTOS OLIVEIRA - TC			WFO DE CRO/8	ASSINADO	
ELETRICISTA			arquivo.dwg		