




1 ELEVÇÃO FRONTAL
escala 1 : 75

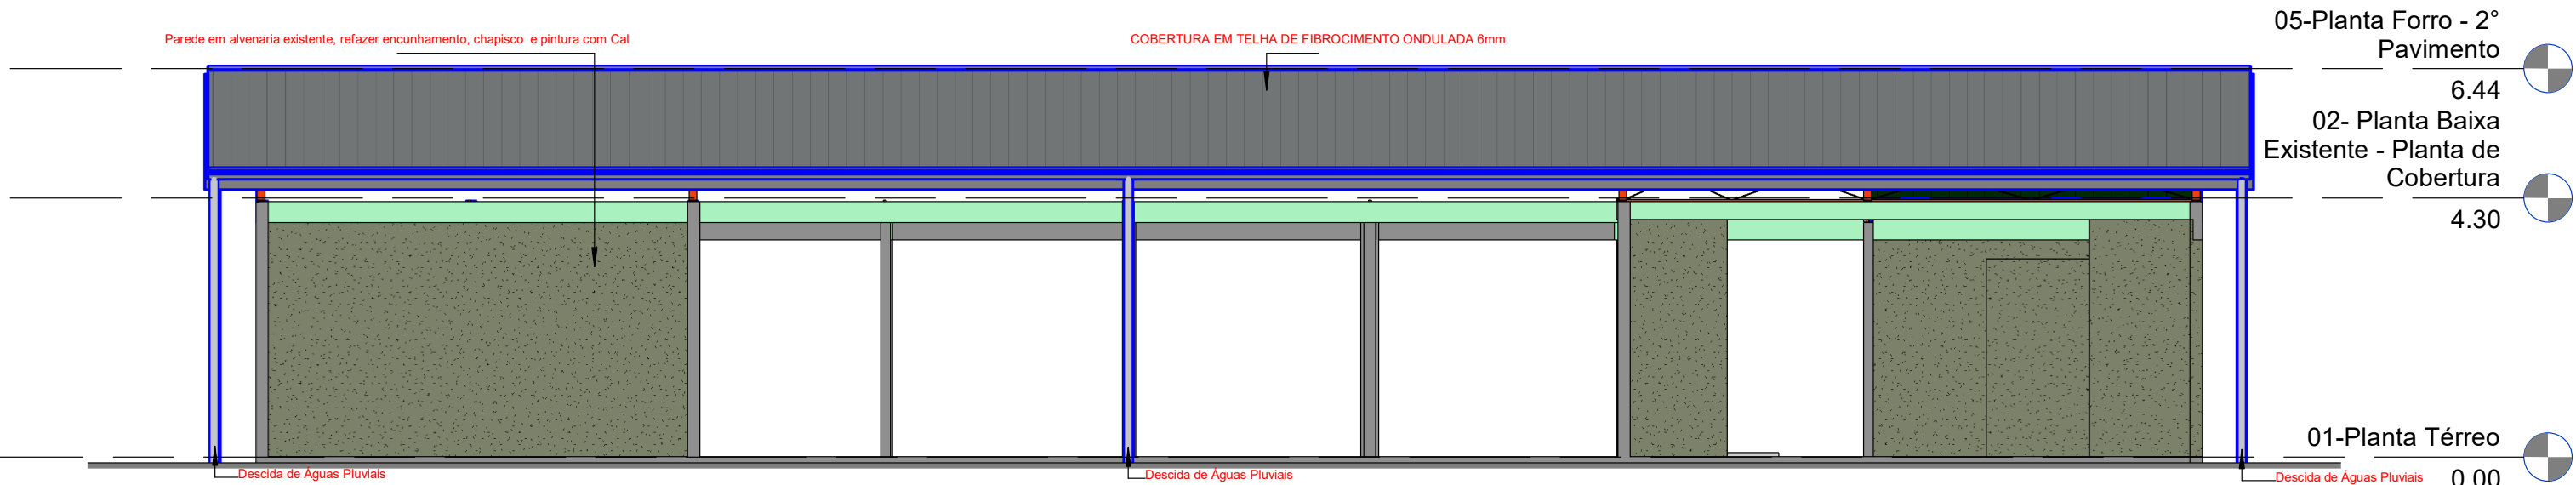

2 ELEVÇÃO POSTERIOR
escala 1 : 100

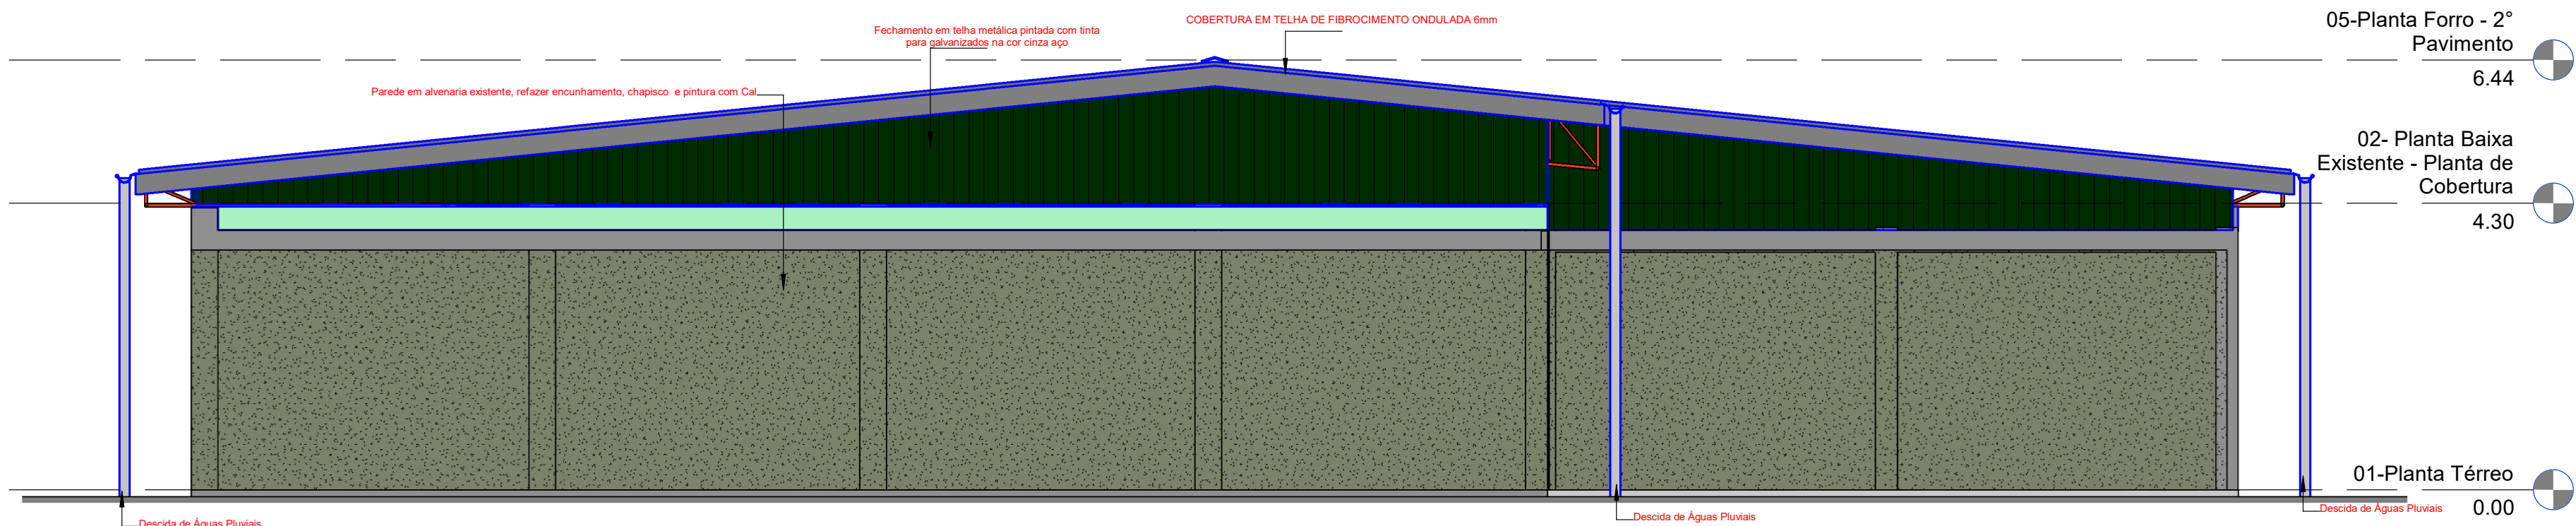

3 ELEVÇÃO LADO DIREITO
escala 1 : 75

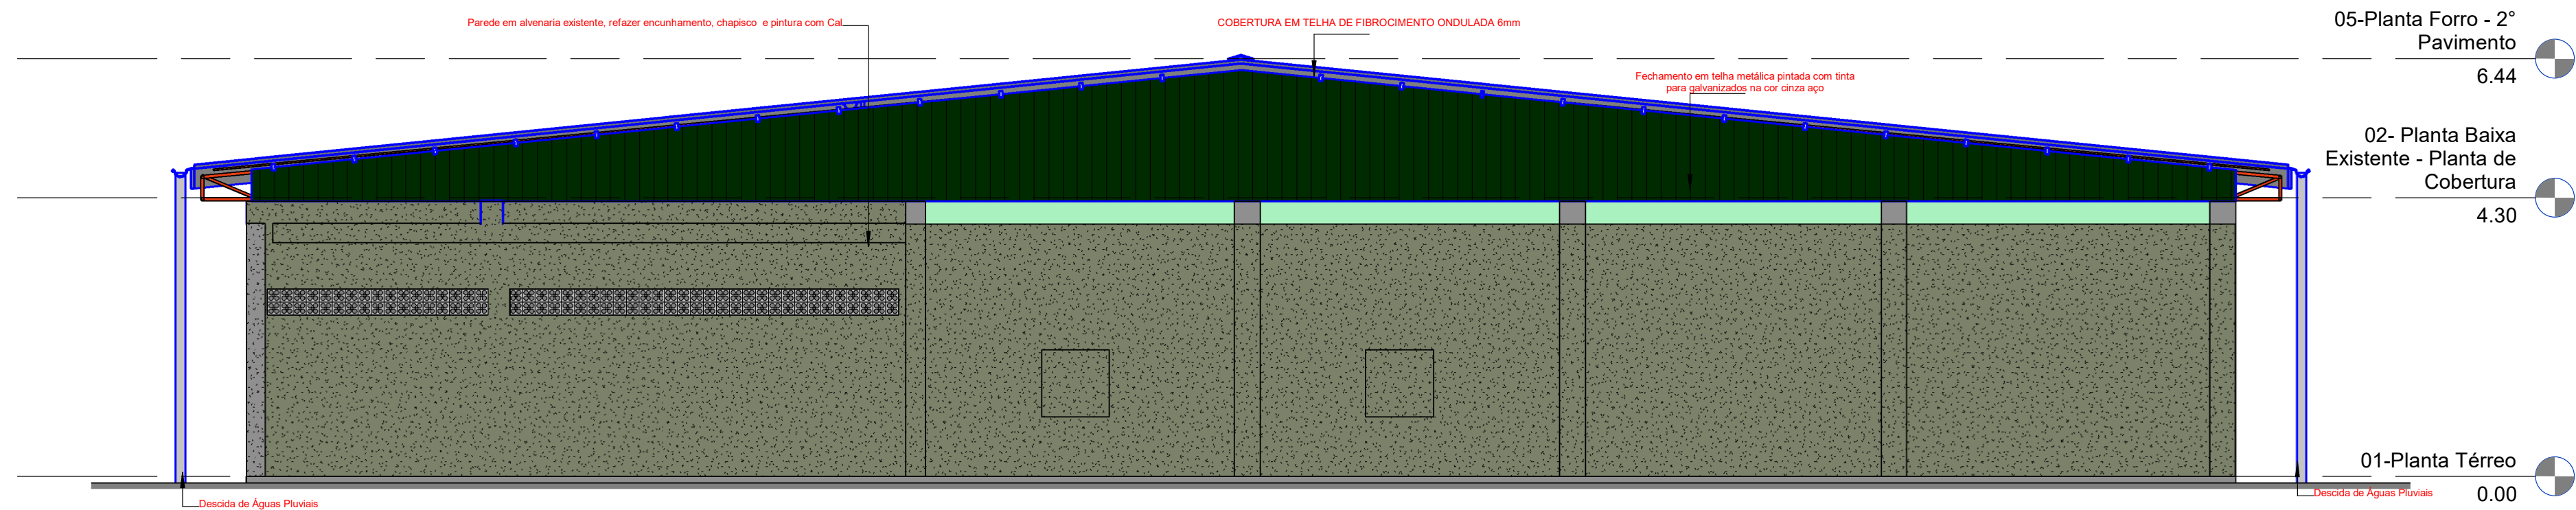

4 ELEVÇÃO LADO ESQUERDO
escala 1 : 75

LEGENDA

		PERMANECER
		DEMOLIR
		NOVO

QUADRO DE MODIFICAÇÕES

L	DATA	DESCRIÇÃO	RESP	VISTO
A				
B				
C				
D				
E				
F				
G				
H				

OBSERVAÇÕES

ESTRUTURA METÁLICA A SER FIXADA/CHUMBADA NA ALVENARIA, PARA SUSTENTÇÃO DA COBERTURA. O DIMENSIONAMENTO DAS PEÇAS SERÁ CONFORME PROJETO ESTRUTURAL ESPECÍFICO.

NOME EMPRESA (QUANDO HOUVER)

MD	EB	DEC	DOM	ANO	Nº OPUS	ITEM	FOLHA
CRO 8				2025	202308000342	ARQ	06/07
OM				LOCAL			
15ª Companhia de Polícia do Exército				Belém - PA			
OBRA Adequação da Garagem de Viaturas.							DATA
							12/22/24
PRANCHA Fachadas e Tabelas							DIM
							METROS
AUTOR Nayara Pereira Damasceno - 2º TEN OTT					VISTO AUTOR DOM		DESENHISTA Autor
CH SEC TEC Bruno Borges de Amorim - CAP QEM					VISTO CH SEC TEC		ESCALA INDICADA
CH SOM Charles Wladimir de Almeida Oliveira - CEL QEM					VISTO CH SOM		ARQUIVO arquivo.rvt