




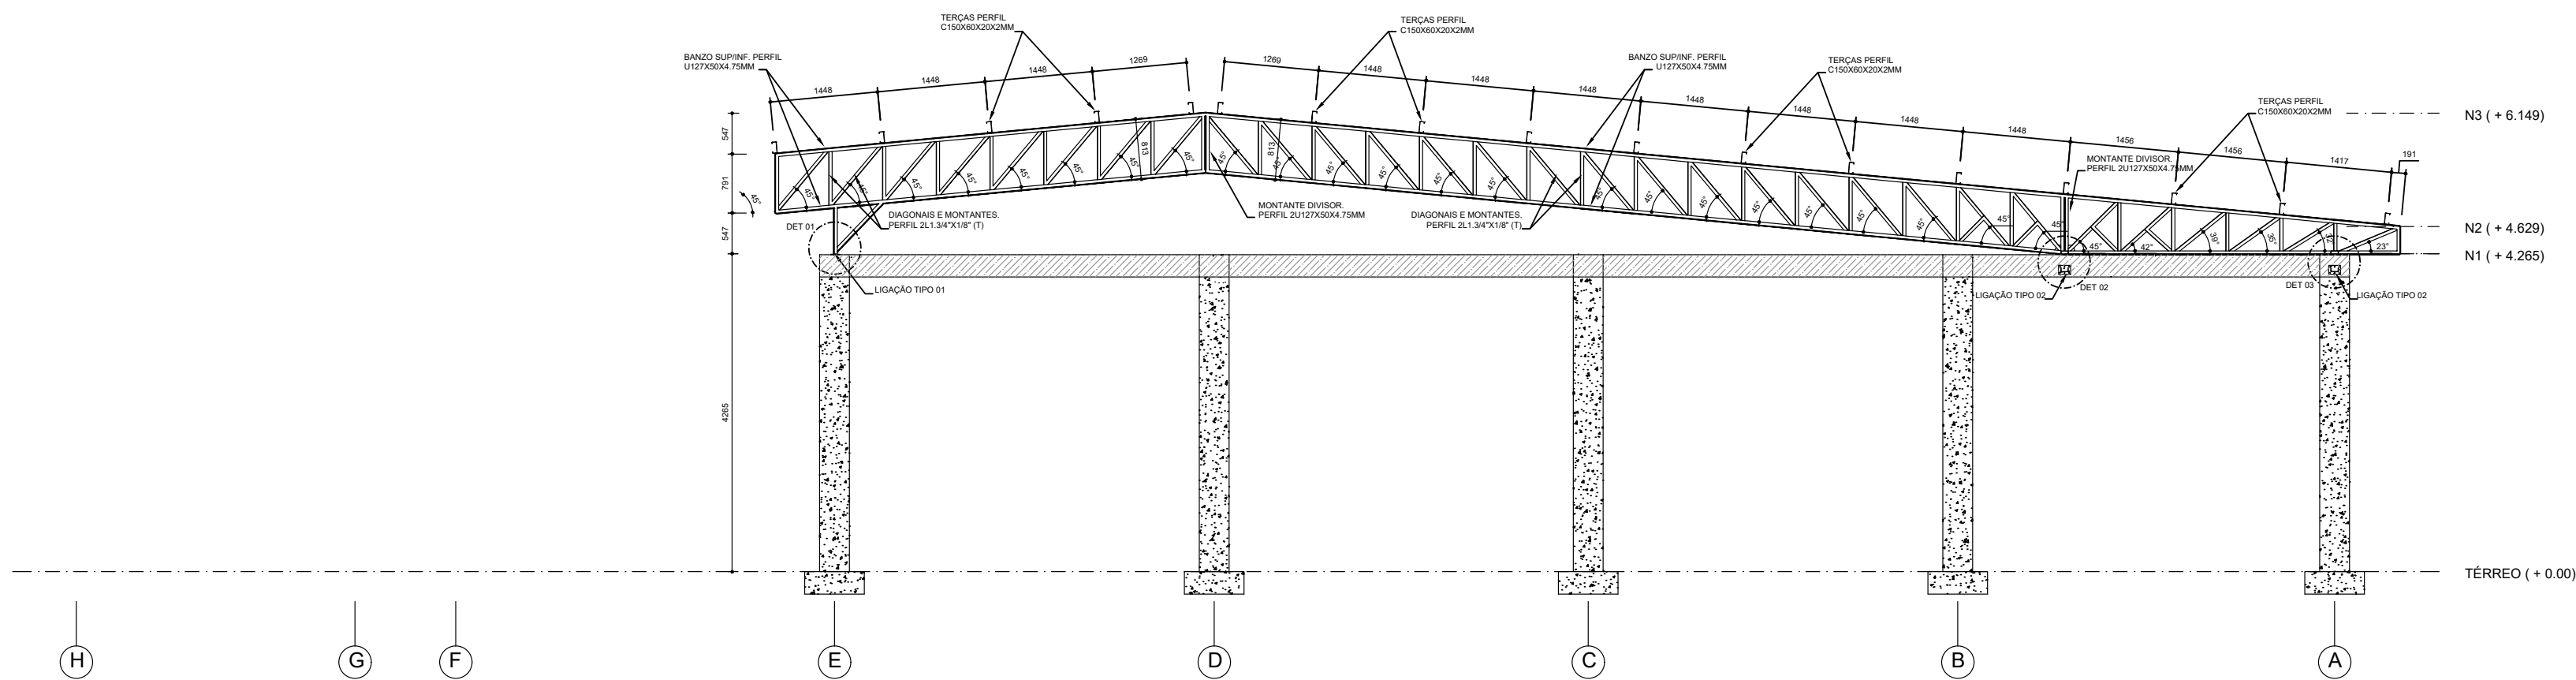

08 TRELIÇA TP 4 (1X)
ESC. 1/75

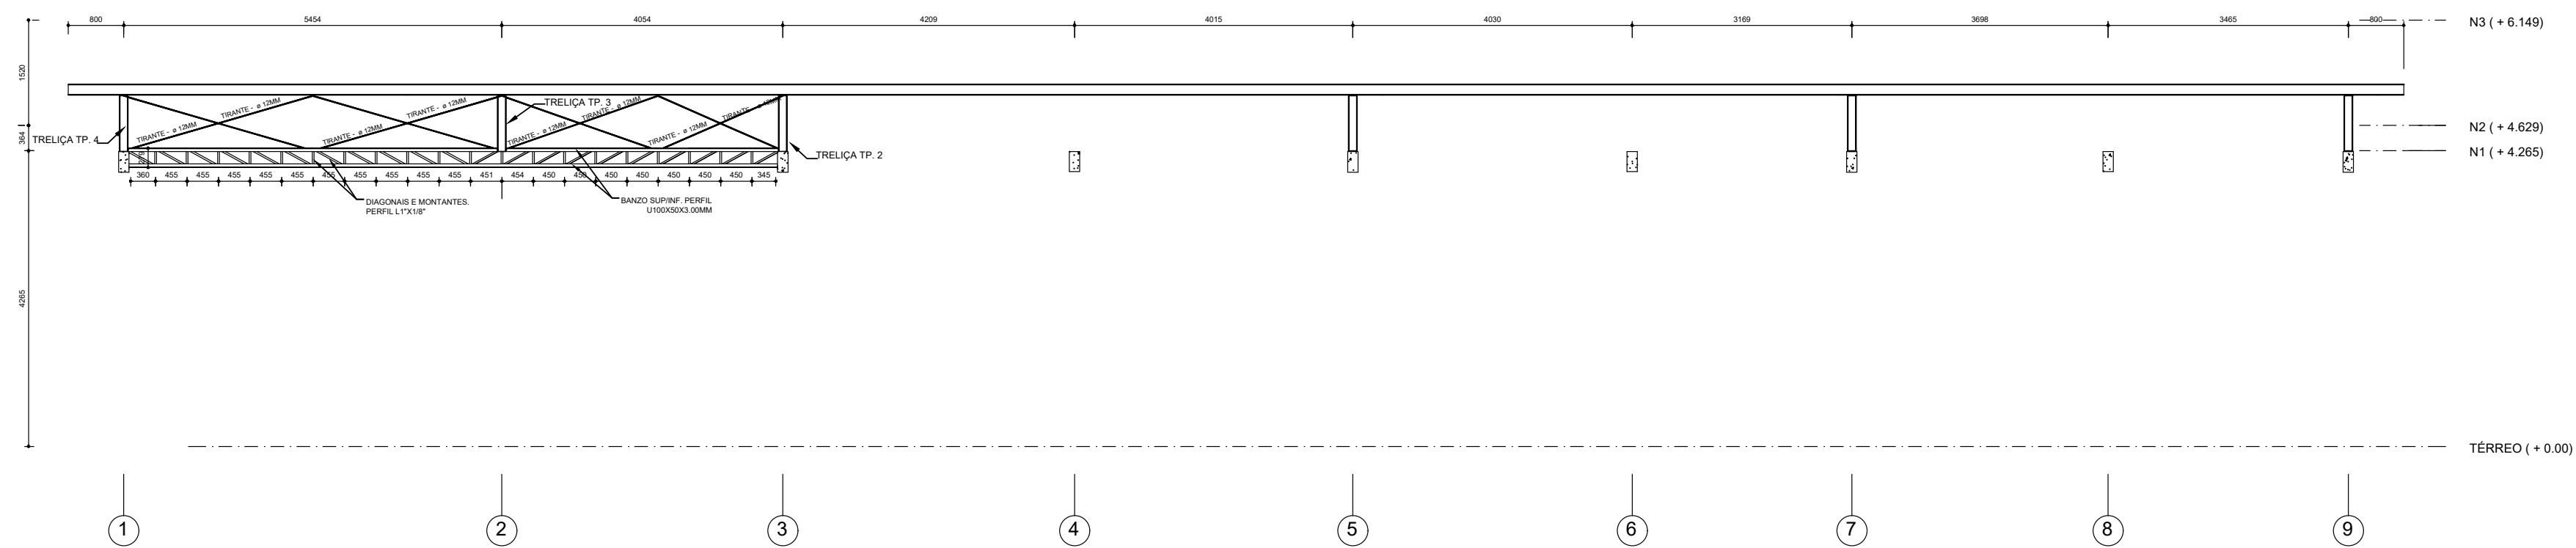

09 TRELIÇA DE APOIO 01 (1X)
ESC. 1/75

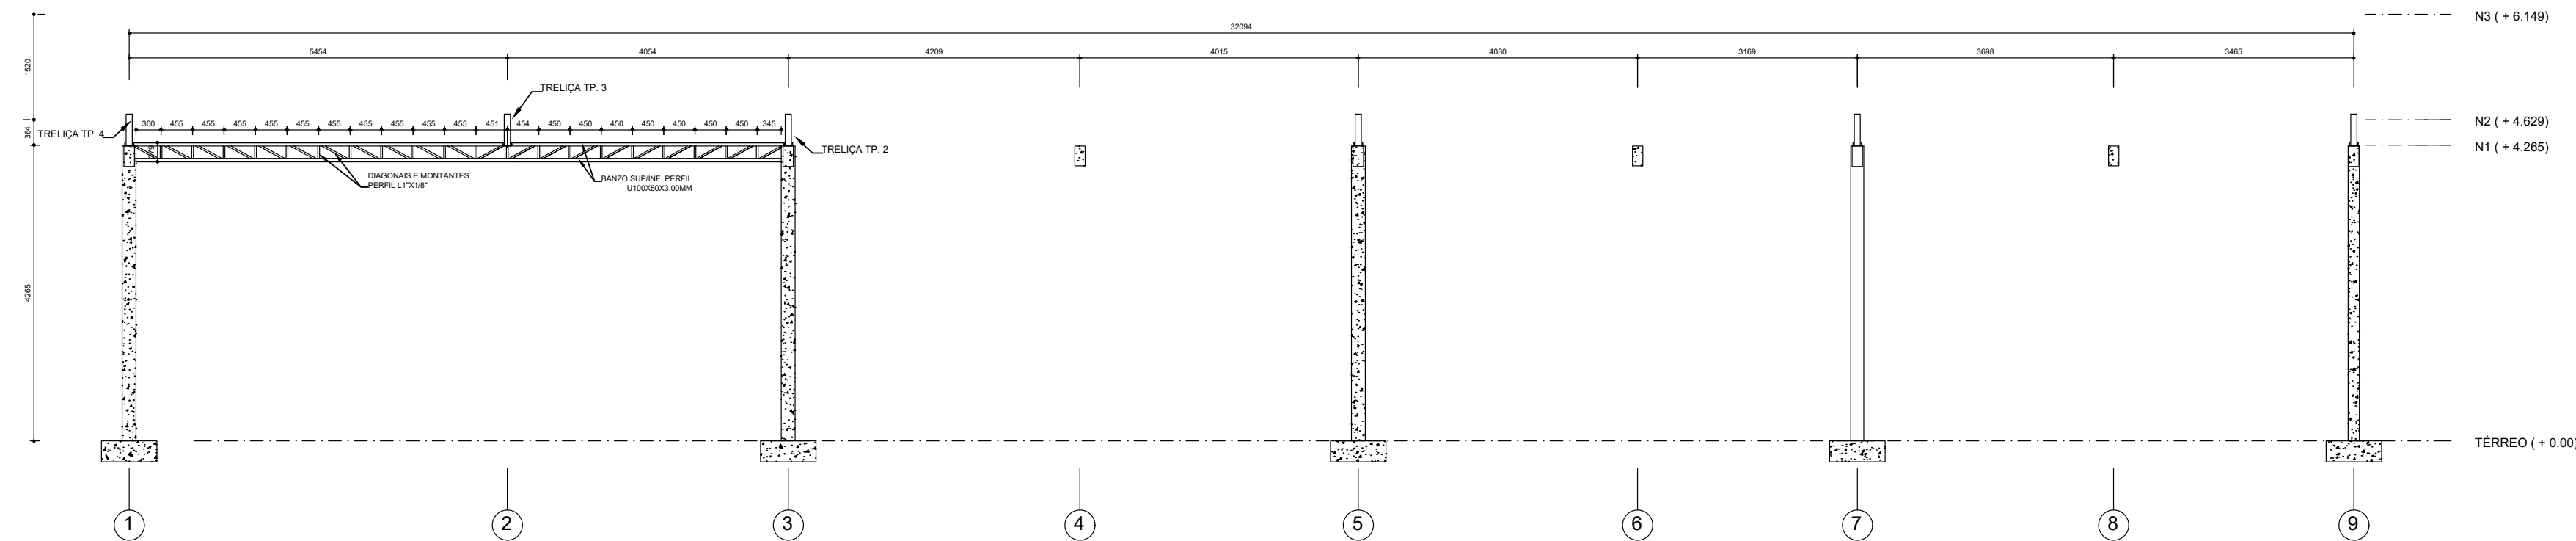


10 TRELIÇA DE APOIO 02 (1X)
ESC. 1/75


LEGENDA:

Estrutura de concreto existente


Estrutura de concreto a construir

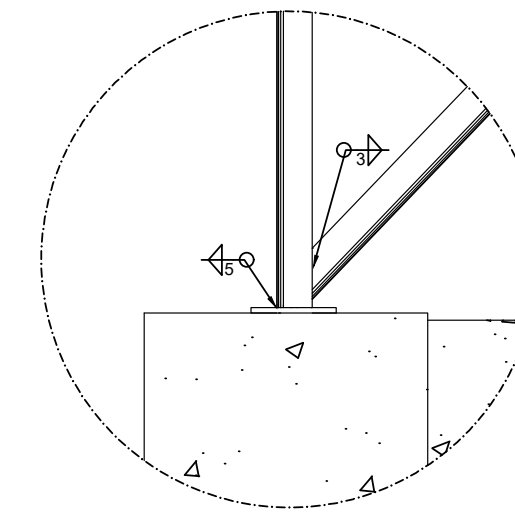

11 DETALHE 01
ESC. 1/10

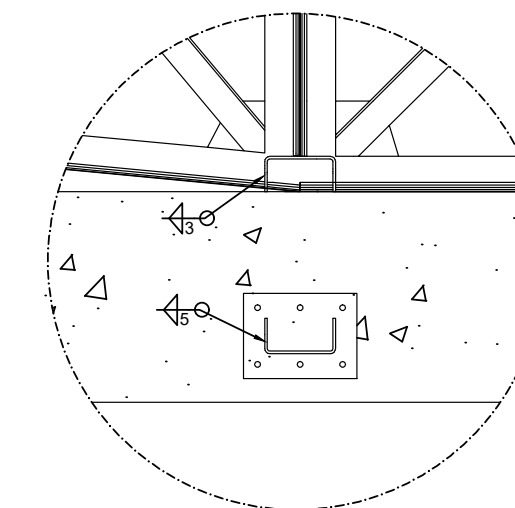

12 DETALHE 02
ESC. 1/10

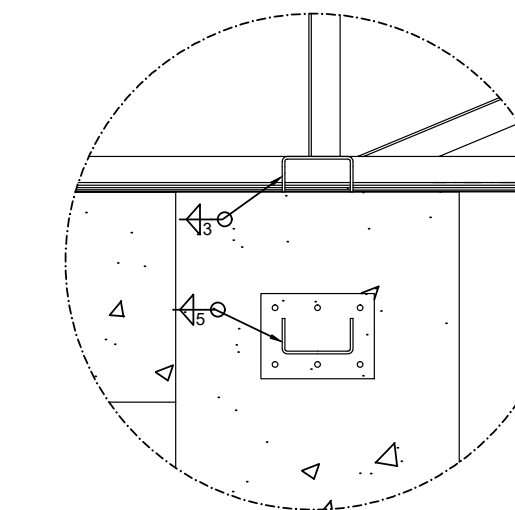

12 DETALHE 03
ESC. 1/10

OBSERVAÇÕES

- Cotas em milímetros (mm) - Usar aço MR250 = ASTM A-36 ($f_y = 250$ Mpa)
- Usar solda de filete contínua em todas as ligações e em ambas as faces
- Conferir medidas no campo antes do corte das perfis. - Utilizar eletrodo E70XX ou similar
- Usar aço CA = 50 ($f_u = 500$ MPa) para os chumbadores nas placas base.

PROTOCOLO DOM					APROVAÇÃO DOM		
MDef	EB	DEC	DOM	ANO	Nº DO PROJETO	ITEM	FOLHA N°
CRO/8				2024	202308017	EST	03/03
OM					LOCAL		
15ª COMPANHIA DE POLICIA DO EXERCITO_15ª CIA PE					BELÉM – PA		
ADEQUAÇÃO DE COBERTURA DO PAVILHÃO GARAGEM							DATA
							28/08/2025
DETALHES TRELIÇAS – EST. METÁLICA							DM
							MILÍMETROS
AUTOR: VALDINEI DE SOUSA LIMA – 2º TEN OTT ENQº CIVIL – CONFEA 1516973810PA					DESENHISTA		
SR SEC TEC: BRUNO BORGES DE AMORIM – CAP OCM ENG. F. C. – CREA 2021110866–D/RJ					ESCALA		
					INDICADA		
CH CRO/8 LEONAM MAGNO DOS SANTOS OLIVEIRA–TC OCM EL.					VISTO CH CRO/8		ARQUIVO
							COB GARAGEM 15PE – BelémPA.png