



**MINISTÉRIO DA DEFESA
EXÉRCITO BRASILEIRO
COMISSÃO REGIONAL DE OBRAS 5
(Comissão General Plínio Tourinho)**

ANEXO VII - PROJETOS
09 – CADERNO DE INFRAESTRUTURA


DISCIPLINA	ARQUIVO	Nº	DESCRIÇÃO
INFRAESTRUTURA	HGeC_25083_CNST_CASA_DE_APOIO_TERRAP_R3	01	LOCAÇÃO – PLANTA / PERFIL
		02	SEÇÕES TRANSVERSAIS / DETALHES

Curitiba, 16 de outubro de 2026.

Autor:









LUISE CAROLINE DANIEL MIELKE – 2º Tenente
Adjunta da Subseção de Projetos da CRO5

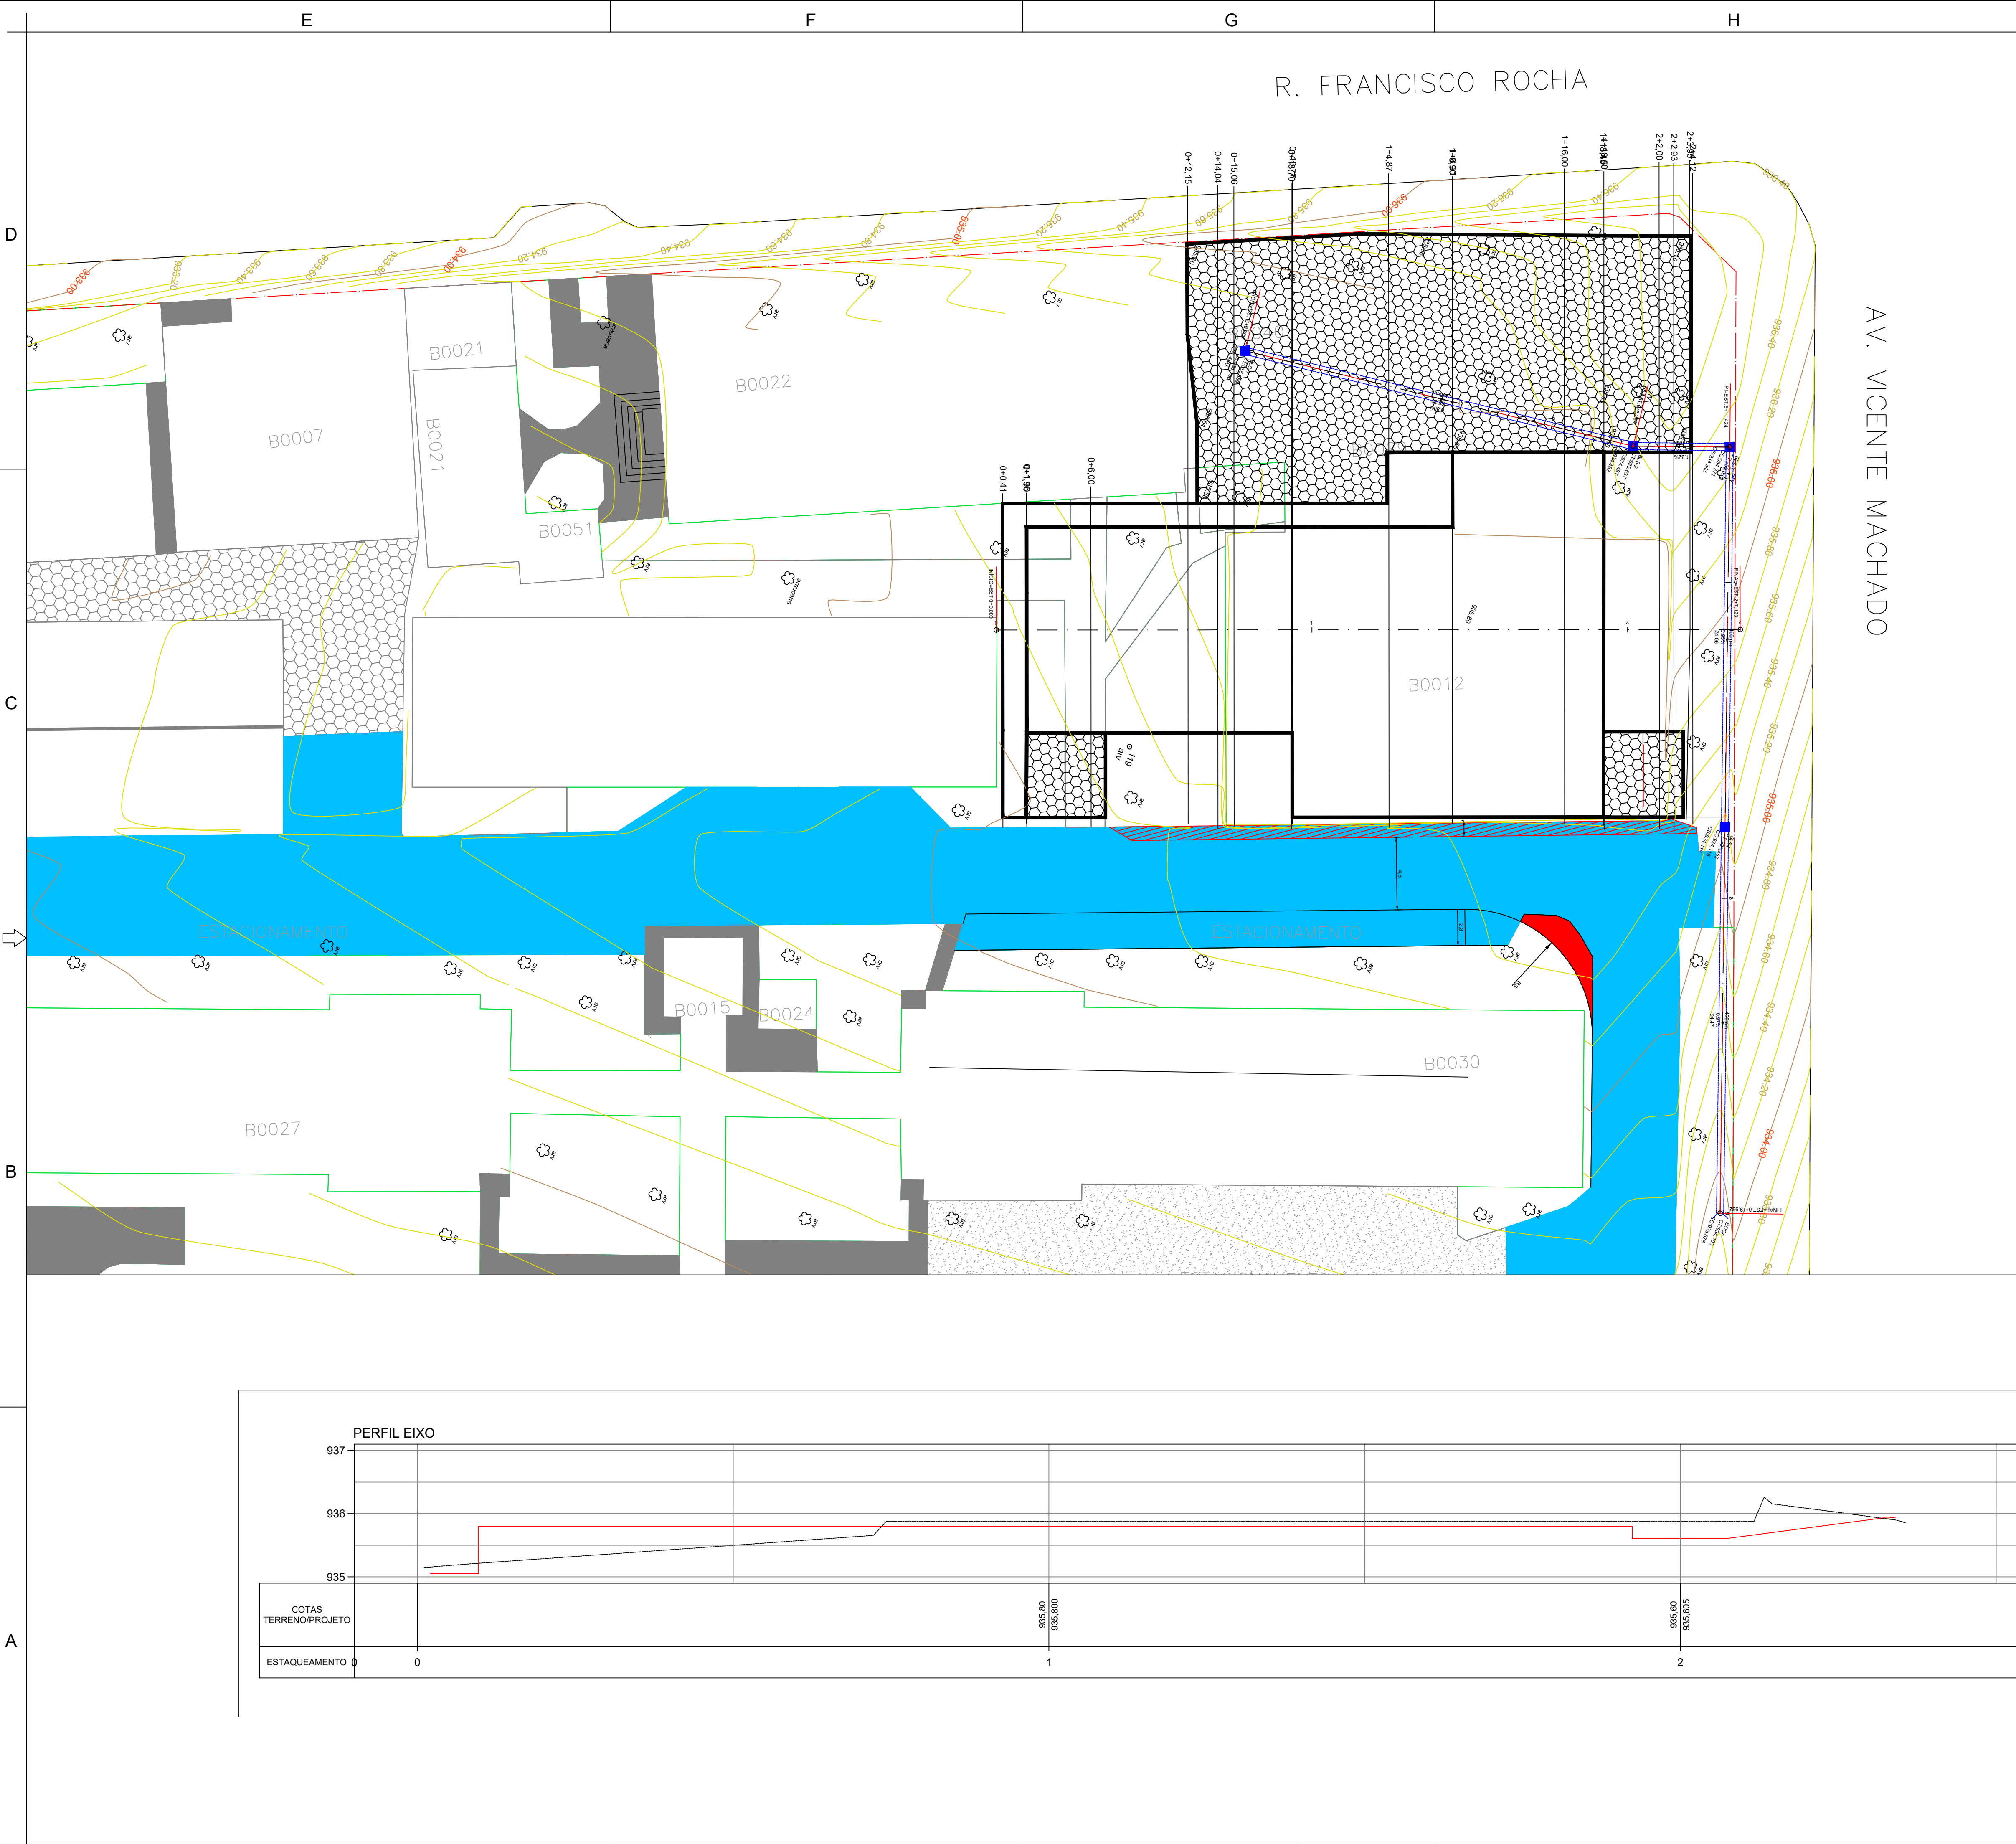



- LEGENDA:
- CURVA DE NÍVEL MESTRA - EQUIDIST. = 1,0m
 - CURVA DE NÍVEL INTERM. - EQUIDIST. = 0,2m
 - CONSTRUIR
 - ALINHAMENTO PREDIAL
 - PAVIMENTO ASFÁLTICO EXISTENTE
 - PAVIMENTO ASFÁLTICO À REMOVER
 - PAVIMENTO ASFÁLTICO À CONSTRUIR

MDef	EB	DEC	DOM	ANO	Nº OPUS	ITEM	FOLHA
				2026	202605002	INFRA	1/2
OBRA/SERVIÇO					DATA		
Hospital Geral de Curitiba					MAI/2026		
PRANCHA					DIM		
LOCAÇÃO - PLANTA/PERFIL					DESENHISTA		
AUTOR					SGT MONTEBELES		
LUISE CAROLINE DANIEL MIELKE - 1º TEN					ESCALA		
ENG CIVIL - CREA PR 116.846/D					1/200		
CH SEC TEC					VISTO CH SEC PROJ		
DAVI NOWICKI GIESE - CAP					VISTO CH CRO		
ENG QEM/FC - CREA RJ 2013134757/D					ARQUIVO		
CH CRO 5					ACRQ-H04C-CASA_DE_APOIO-TERRAP-R		
MÁRCIO LEANDRO BURIGO - TC							
ENG QEM/FC - CREA SP 5062149005/D							

D

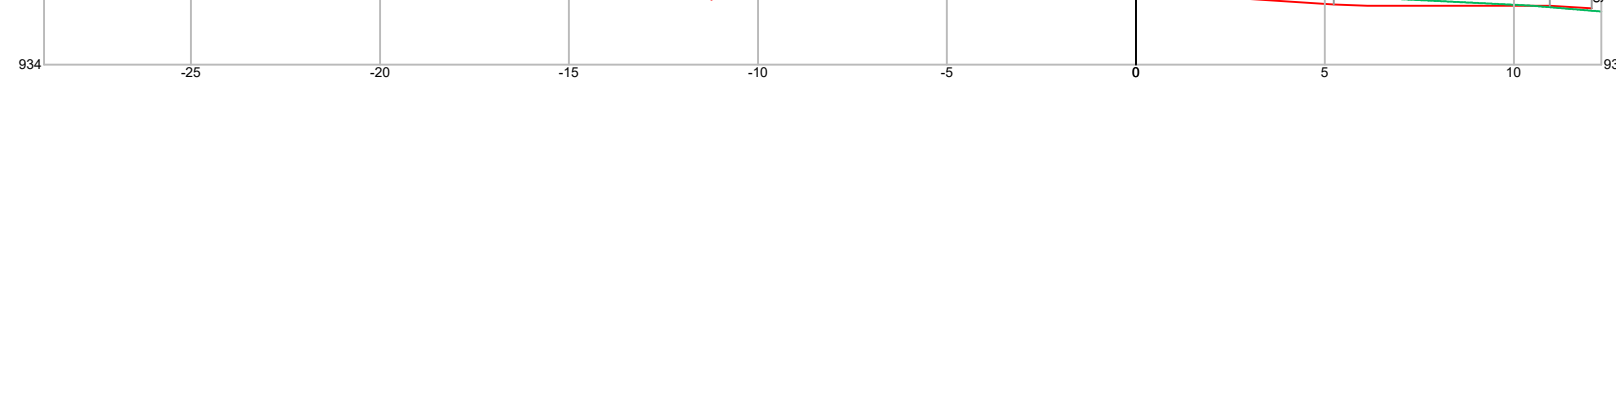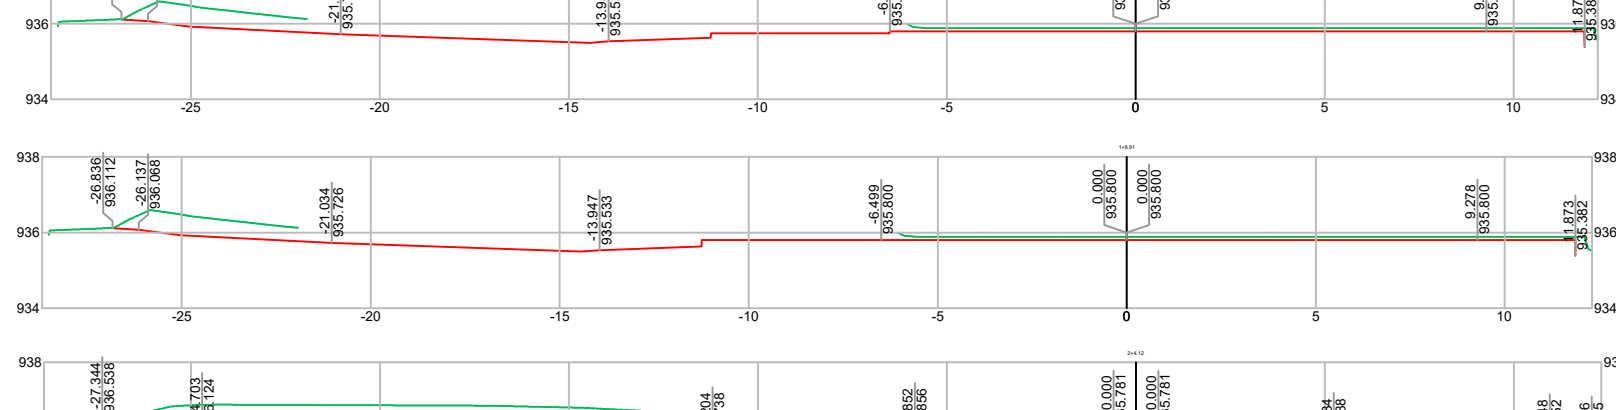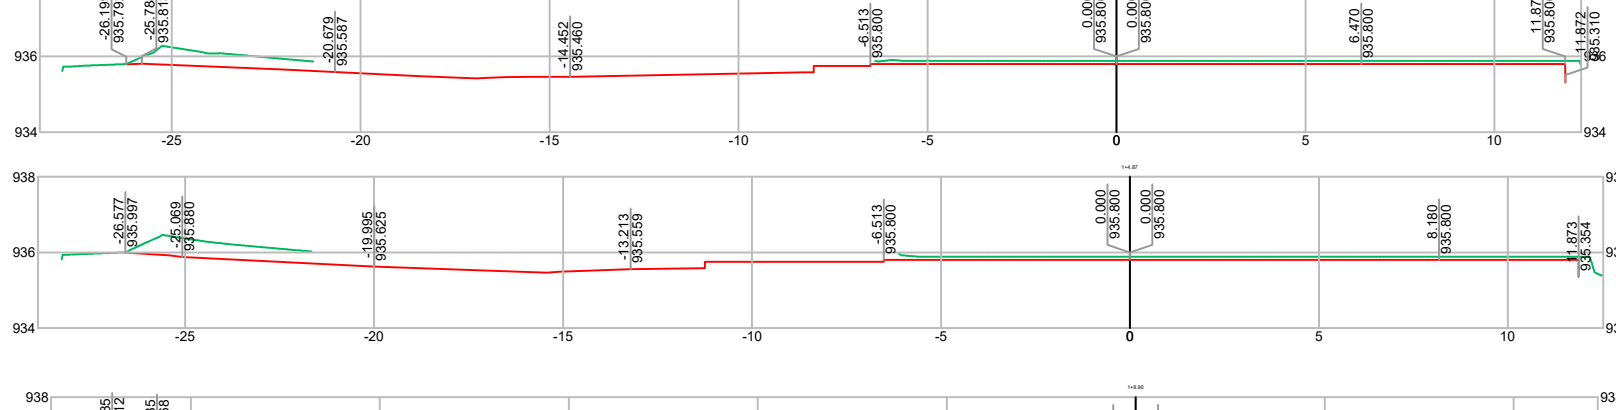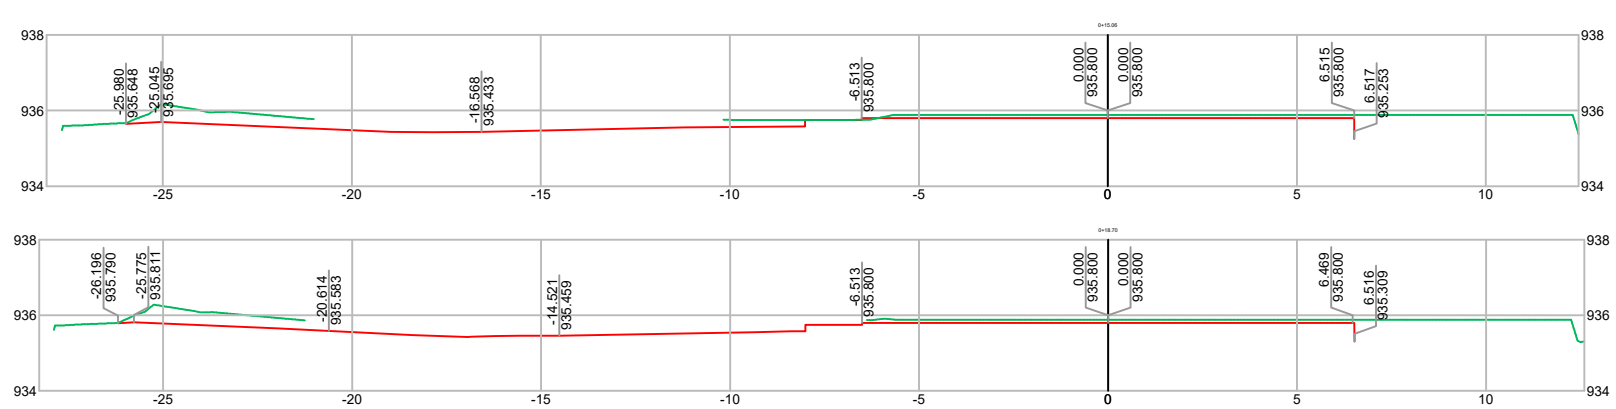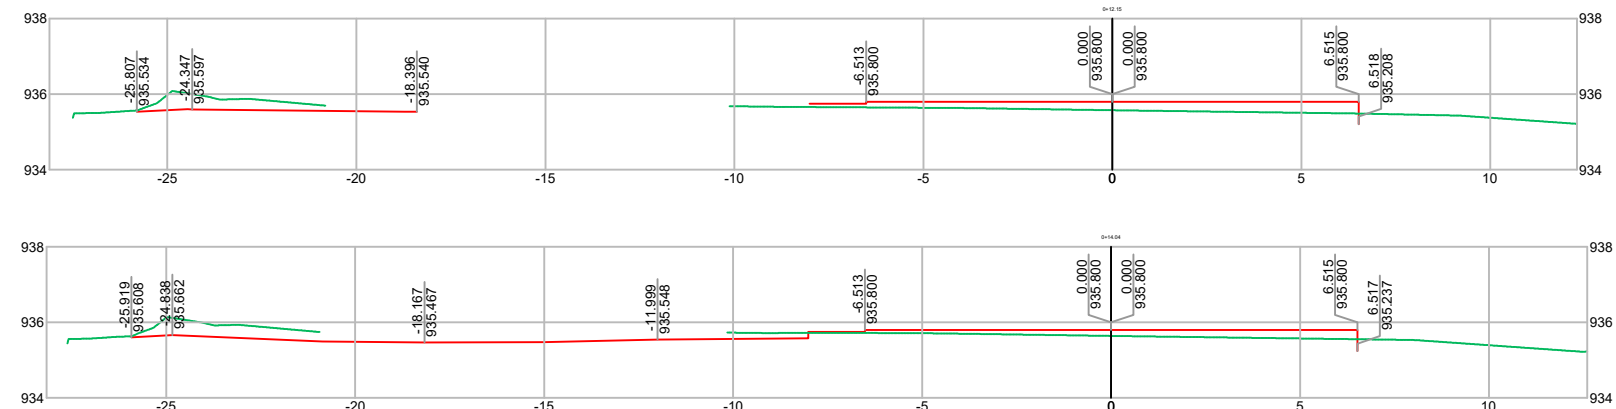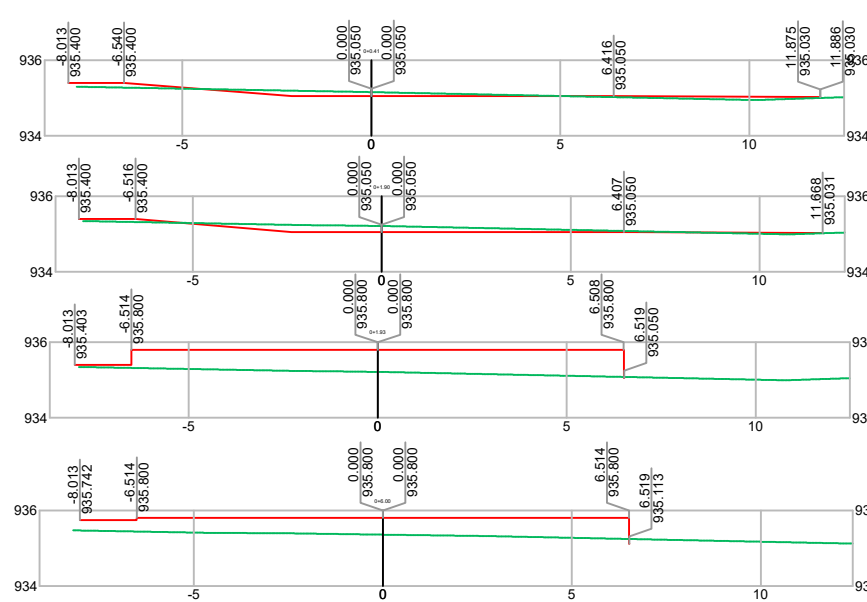


C

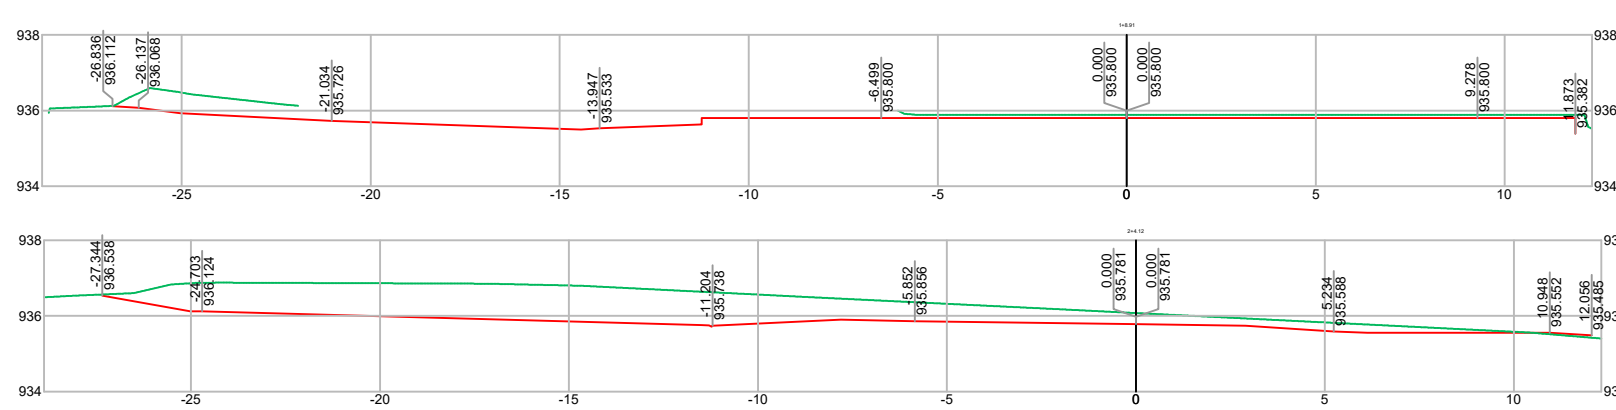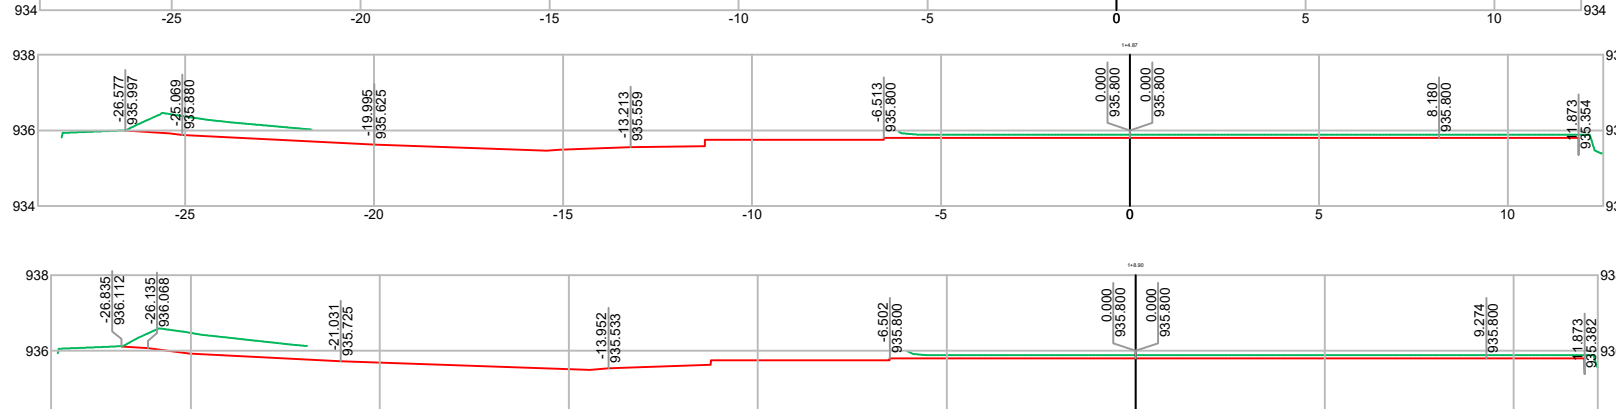


B

SEÇÃO TIPO DE PAVIMENTAÇÃO - BLOCOS DE CONCRETO INTERTRAVADOS

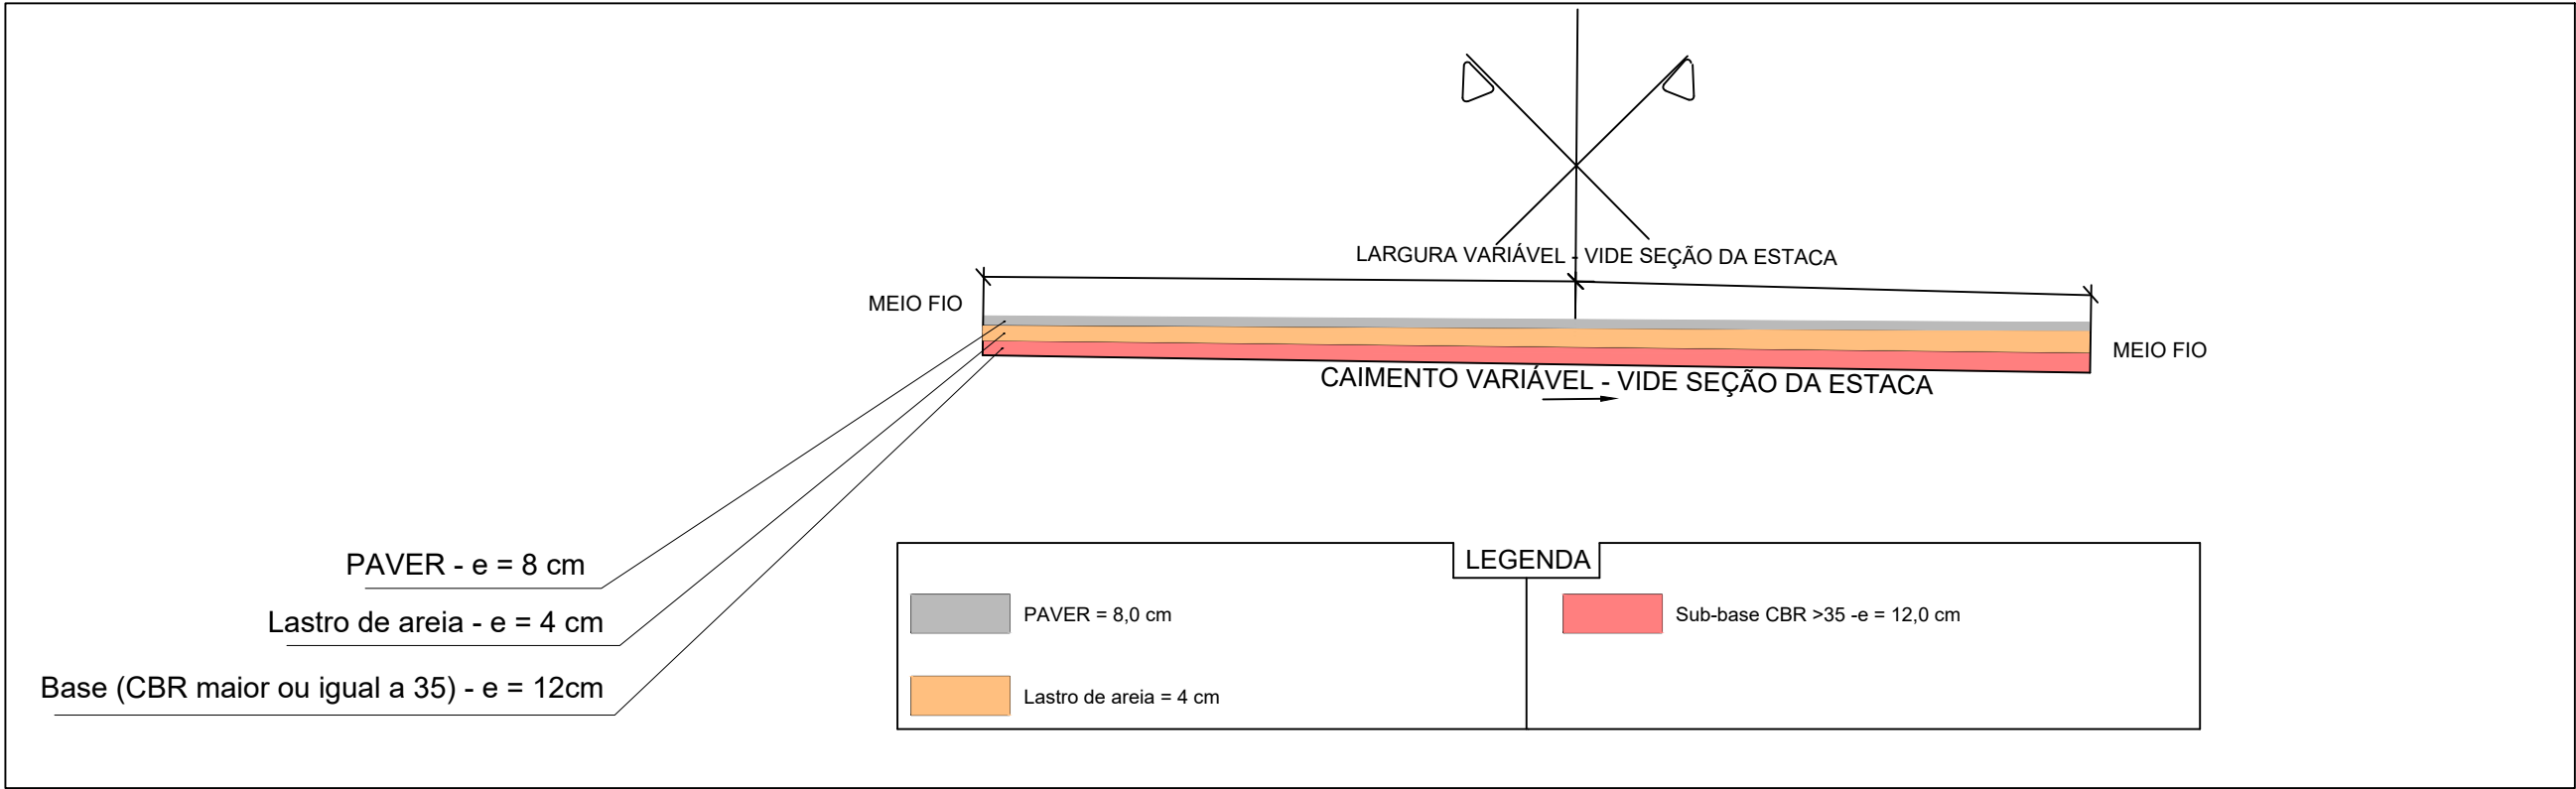

A

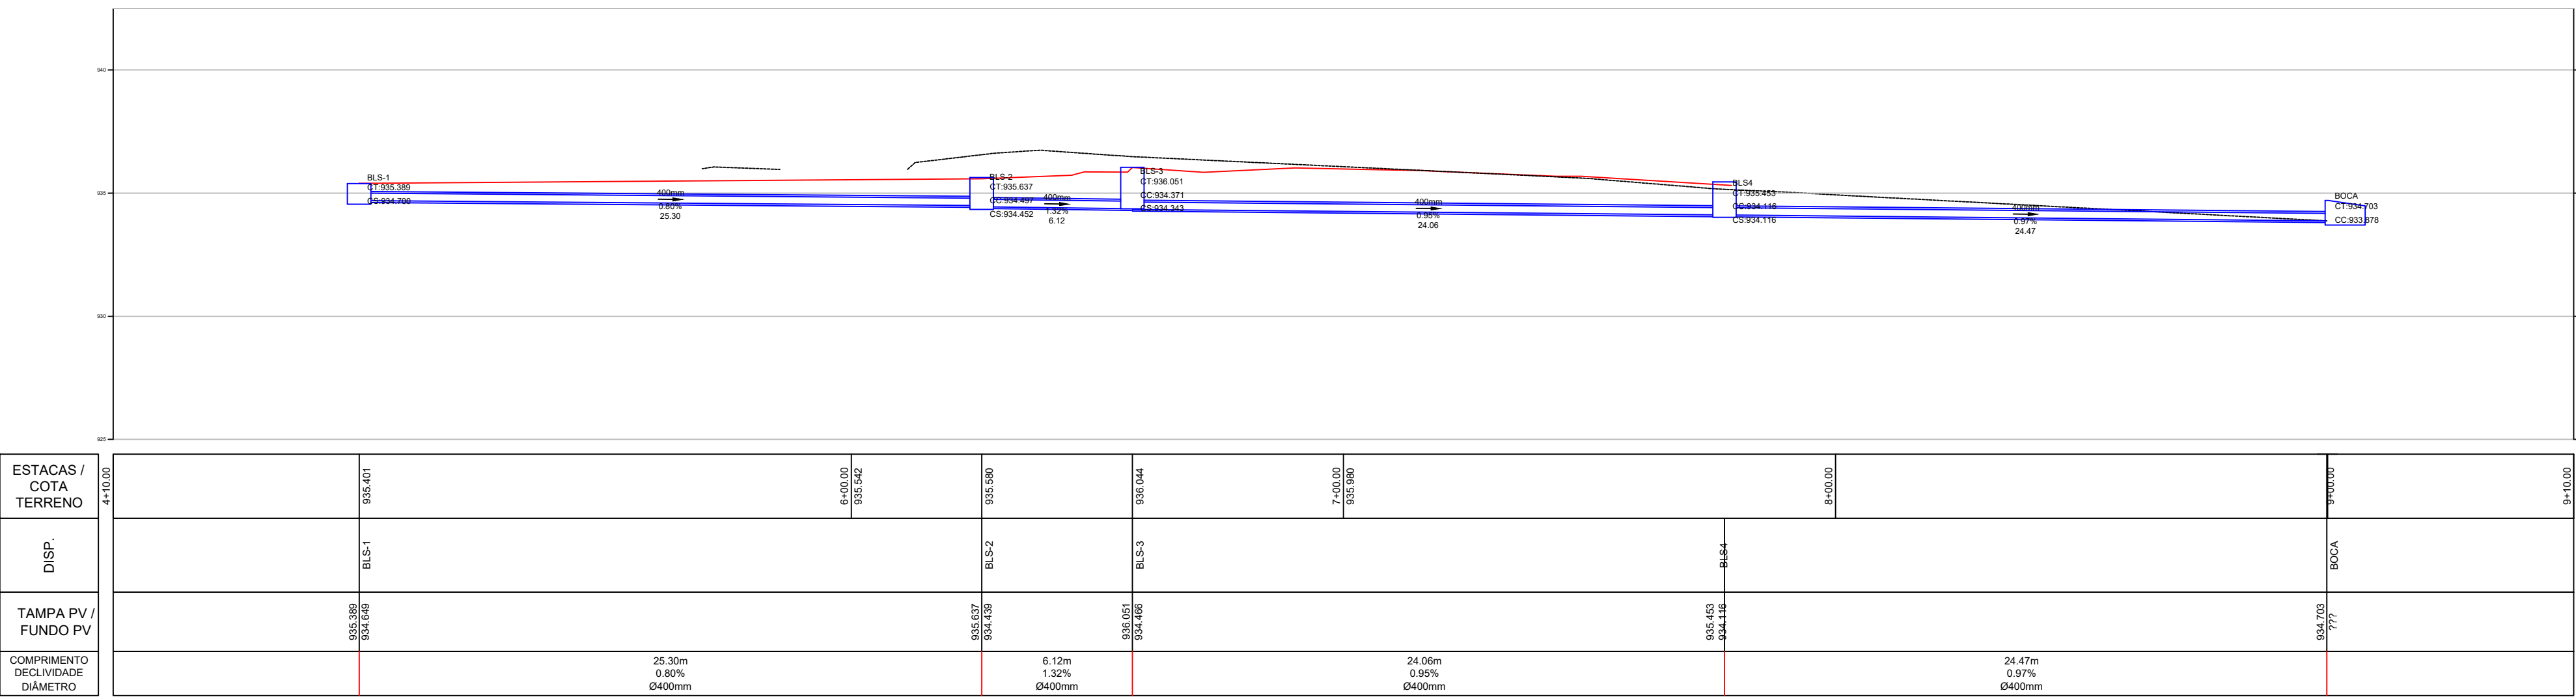

MDef	EB	DEC	DOM	ANO	Nº OPUS	ITEM	FOLHA
				2026	202605002	INFRA	2/2
OM				LOCAL			
Hospital Geral de Curitiba				CURITIBA-PR			
OBRA/SERVIÇO							DATA
Casa de apoio - Infraestrutura - geometria							MAI/2026
PRANCHA							DIM
SEÇÕES TRANSVERSAIS/DETALHES							
AUTOR						VISTO AUTOR	DESENHISTA
LUISE CAROLINE DANIEL MIELKE - 1º TEN							SGT MONTEBELES
ENG CIVIL - CREA PR 116.846/D						VISTO CH SEC PROJ	ESCALA
DAVI NOWICKI GIESE - CAP							1/200
CH SEC TEC						VISTO CH CRO	
ENG QEM/FIC - CREA RJ 2013134757/D							
CH CRO 5							ARQUIVO
MARCIO LEANDRO BURIGO - TC							
ENG QEM/FIC - CREA SP 5062149005/D							