


DETALHE_12-A

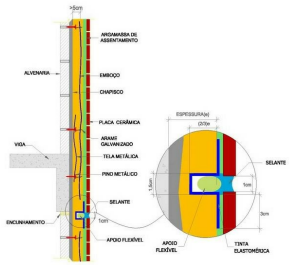

3 **DET JUNTA DE DILATAÇÃO**
escala 1 : 250

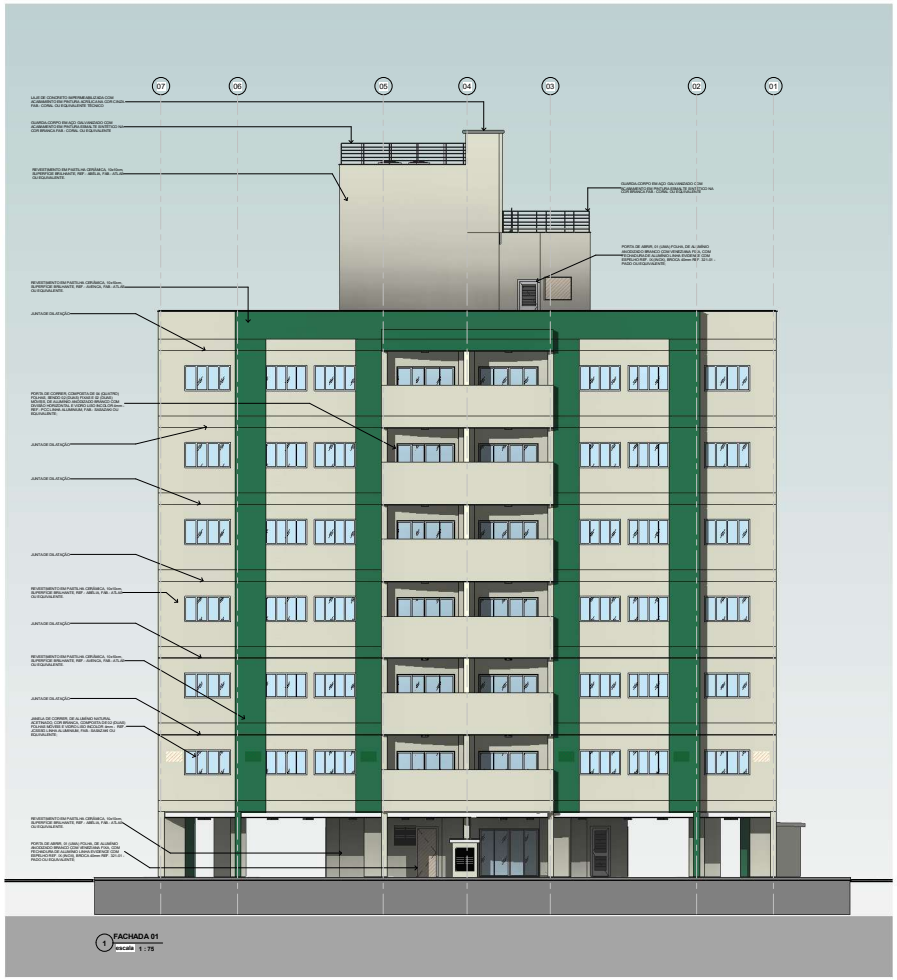

1 **FACHADA 01**
escala 1 : 75

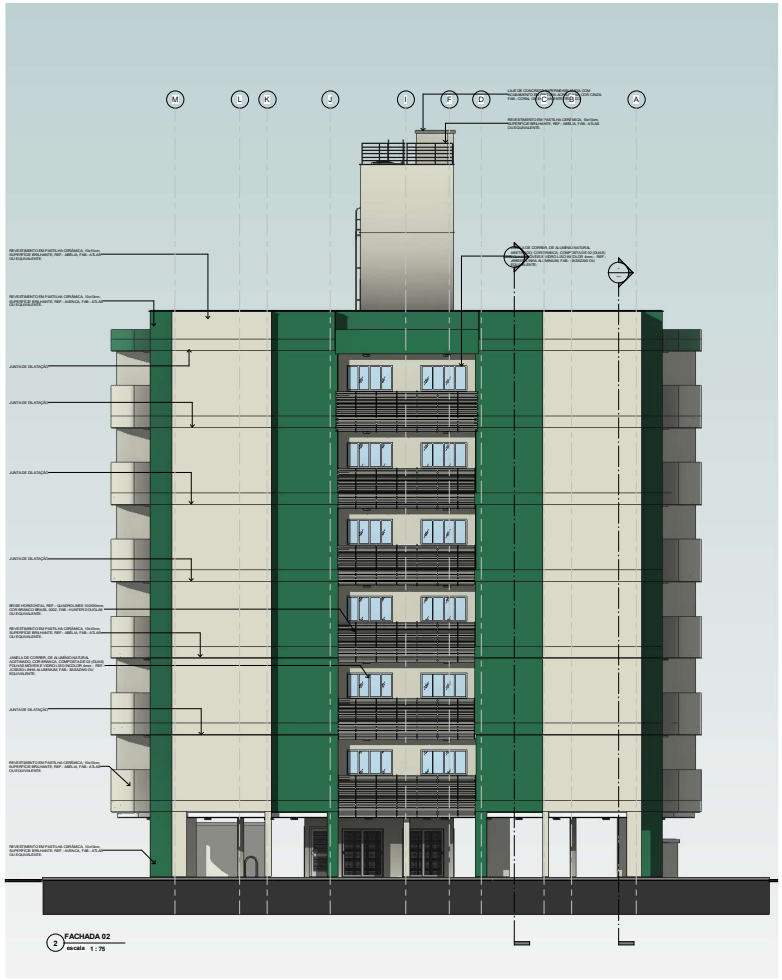

2 **FACHADA 02**
escala 1 : 75

QUADRO DE MODIFICAÇÕES

	DATA	DESCRIÇÃO	RESP	VISTO
A	14/05/24	ATUALIZAÇÃO DAS FASES EXECUTADO A EXECUTAR	1º TEN SHAWDA ZAGURY	
B				
C				
D				
E				
F				
G				
H				

OBSERVAÇÕES

MD EB DEC DOM	ANO	Nº OPUS	ITEM	FOLHA
CRO 8	2026	202608011	ARQ	09/18

OM: 2º BIS - VILA MILITAR DUQUE DE CAXIAS BLOCO 02 | CIDADE: BELÉM - PA

OBRA: Fase 1 da recuperação das instalações hidrossanitárias e dos sistemas de impermeabilização do Bloco 01 da Vila Militar Duque de Caxias, em Belém-PA

FACHADAS 1 E 2

DATA: 09/2026

DIM: METROS

RESPONSÁVEL TÉCNICO: ANA LUIZA AMARAL DAS NEVES - 2º TEN QFT ARTBSB - CAU/BR	VISTO AUTOR DOM	DESENHISTA: 2º TEN ANA LEDA
CH SEC TEC: BRUNO BORGES DE AMORIM - CAP QEM	VISTO CH SEC TEC	ESCALA: INDICADA
CH CRO 8: LEONAM MAGNO DOS SANTOS OLIVEIRA - TEN CEL	VISTO CH CRO 8	ART Nº: -