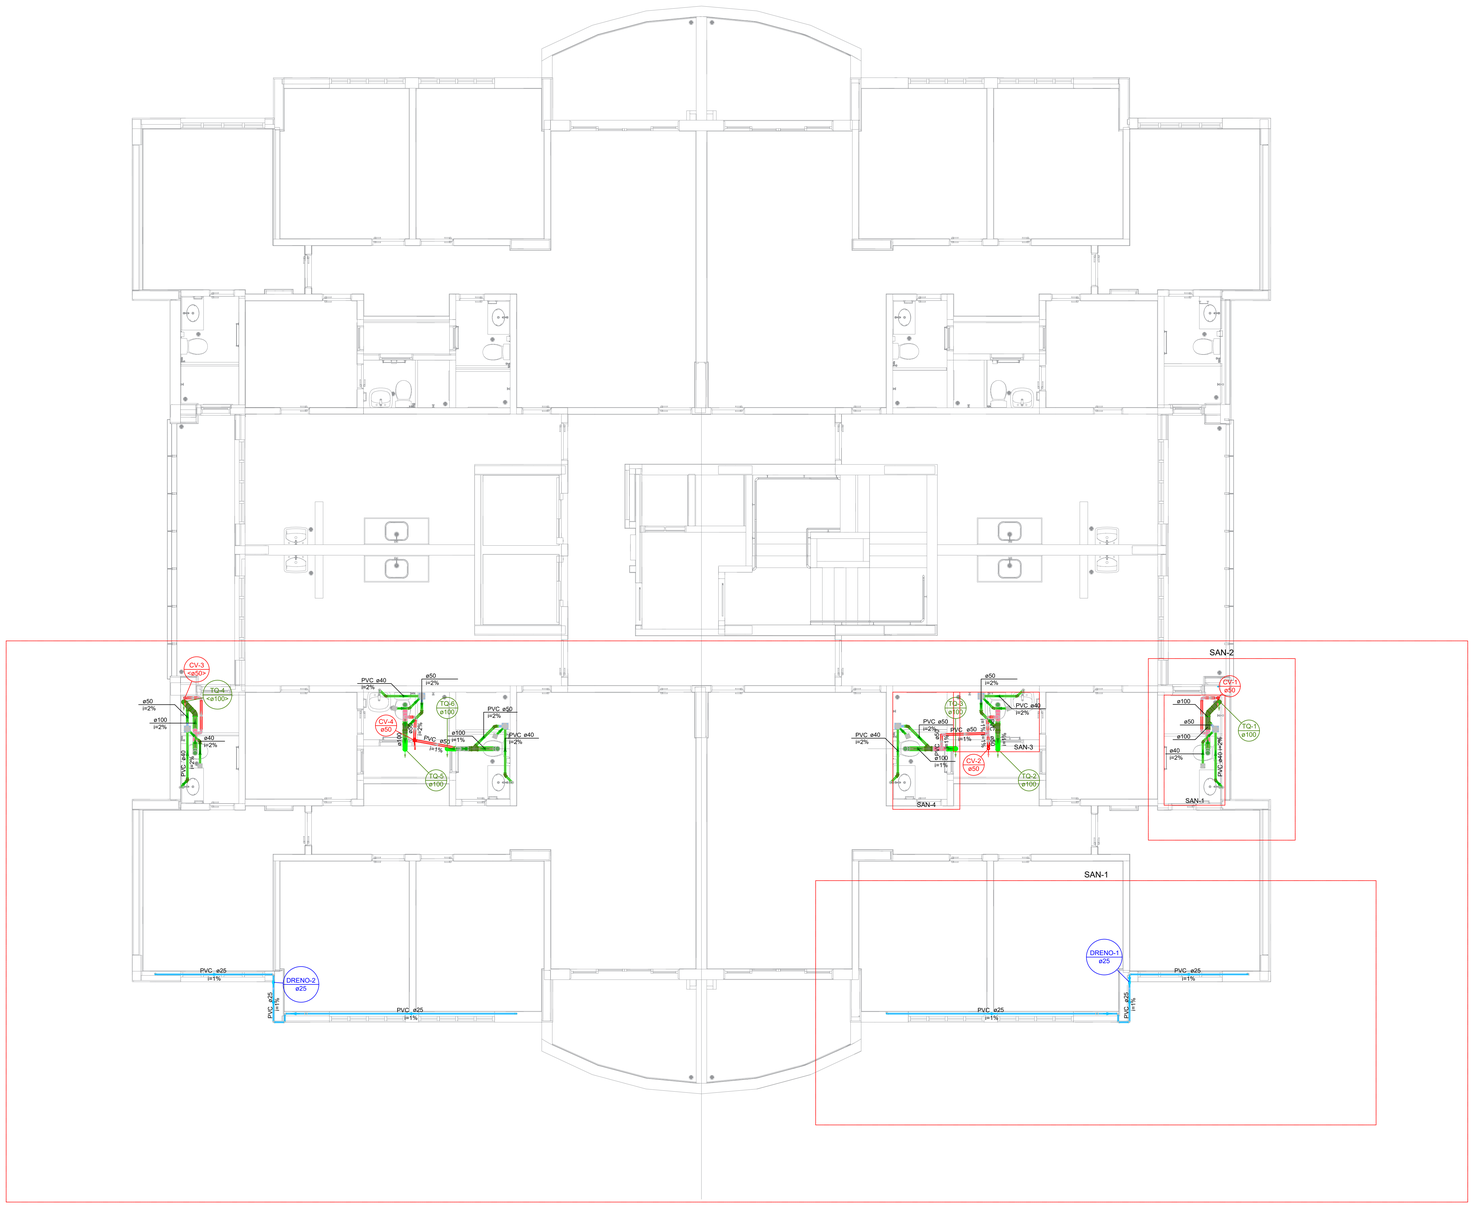


ESGOTO PAV TIPO

1:50

Legenda - PAV TIPO
Caixa Sifonada
Joelho 45
Joelho 45- desce
Joelho 90
Joelho 90- sobe
Junção simples
Junção simples c/ J45 - Vertical
Lavatório Residencial com sifão
Ralo com grelha
Ramais de Ventilação
Te sanitário
Vaso Sanitário c/ curva 90°

Legenda de condutos - PAV TIPO
Esgoto
Drenos
Ventilação

QUADRO DE MODIFICAÇÕES

L	DATA	DESCRIÇÃO	RESP.	VISTO
A				
B				
C				
D				
E				
F				
G				
H				

OBSERVAÇÕES

Os principais critérios adotados neste projeto, referentes aos materiais utilizados, dimensionamento das tubulações, dispositivos sanitários, bem como todos os componentes do sistema predial de esgoto sanitário, foram estabelecidos em conformidade com as prescrições das normas técnicas vigentes.

Normas:

ABNT NBR 8160:1999 - Sistemas prediais de esgoto sanitário - Projeto e execução.
ABNT NBR 10844:1989 - Instalações prediais de águas pluviais (quando aplicável de interligações e compatibilização dos sistemas).
ABNT NBR 5688:2018 - Sistemas prediais de água pluvial, esgoto sanitário e ventilação - Tubos e conexões de PVC para esgoto sanitário e ventilação.
ABNT NBR 7229:1993 - Projeto, construção e operação de sistemas de tanques sépticos (quando houver tratamento individual).
ABNT NBR 13969:1997 - Tanques sépticos - Unidades de tratamento complementar e disposição final dos efluentes líquidos - Projeto, construção e operação (quando aplicável).

MCMT EB OEC DOM	ANO	Nº DO PROJETO	ITEM	FOLHA Nº
CRO/8	2026	202608011	ESG	1 / 2

OM: 2º BATALHÃO DE INFANTARIA DE SELVA – 2ºBIS	LOCAL: BELÉM/PA
OBRA: Fase I da recuperação das instalações hidrossanitárias e dos sistemas deimpermeabilização do Bloco 01 da Vila Militar Duque de Caxias, em Belém–PA.	DATA: 09/2026
PRANCHA: ESGOTO	UM: METROS
AUTOR: JOSIANE COUTINHO MATHEWS – 2º TEN. ENG. SANITARISTA– CREA–PA. 1516712137	VISTO:
DESENHISTA: 2º TEN. COUTINHO	
CH. SEC TEC: CAP BRUNO BORGES DE AMORIM ENG. F. C. – RNP: 2020573156	VISTO CH SEC TEC:
ESCALA: INDICADA	
CH. ORG/OR: LEONAM MAGNO DOS SANTOS OLIVEIRA – TC ENG. ELETRECISTA	VISTO CH ORG/R:
ARQUIVO: arquivo.dwg	