



**MINISTÉRIO DA DEFESA
EXÉRCITO BRASILEIRO
COMISSÃO REGIONAL DE OBRAS 5
(Comissão General Plínio Tourinho)**

ANEXO VII - PROJETOS

1 – CADERNO DE ARQUITETURA


DISCIPLINA	ARQUIVO	Nº	DESCRIÇÃO
ARQUITETURA	HGeC_25078_ADEQ_SL_RESS_MAG_AR2	01	PLANTA DE SITUAÇÃO
		02	PLANTA DE LOCAÇÃO
		03	PLANTA LEVANTAMENTO, DEMOLIR E CONSTRUIR
		04	PLANTA PROPOSTA FINAL, LAYOUT, DE FORRO E DE PISO
		05	CORTES E FACHADAS
		06	DETALHE ESQUADRIAS E ÁREAS MOLHADAS

Curitiba, 12 de dezembro de 2025.

Autor:



KATIUSCIA CARLA NAGABE – 1º Tenente
Adjunta da Seção de Projetos e Obras da 5ªRM

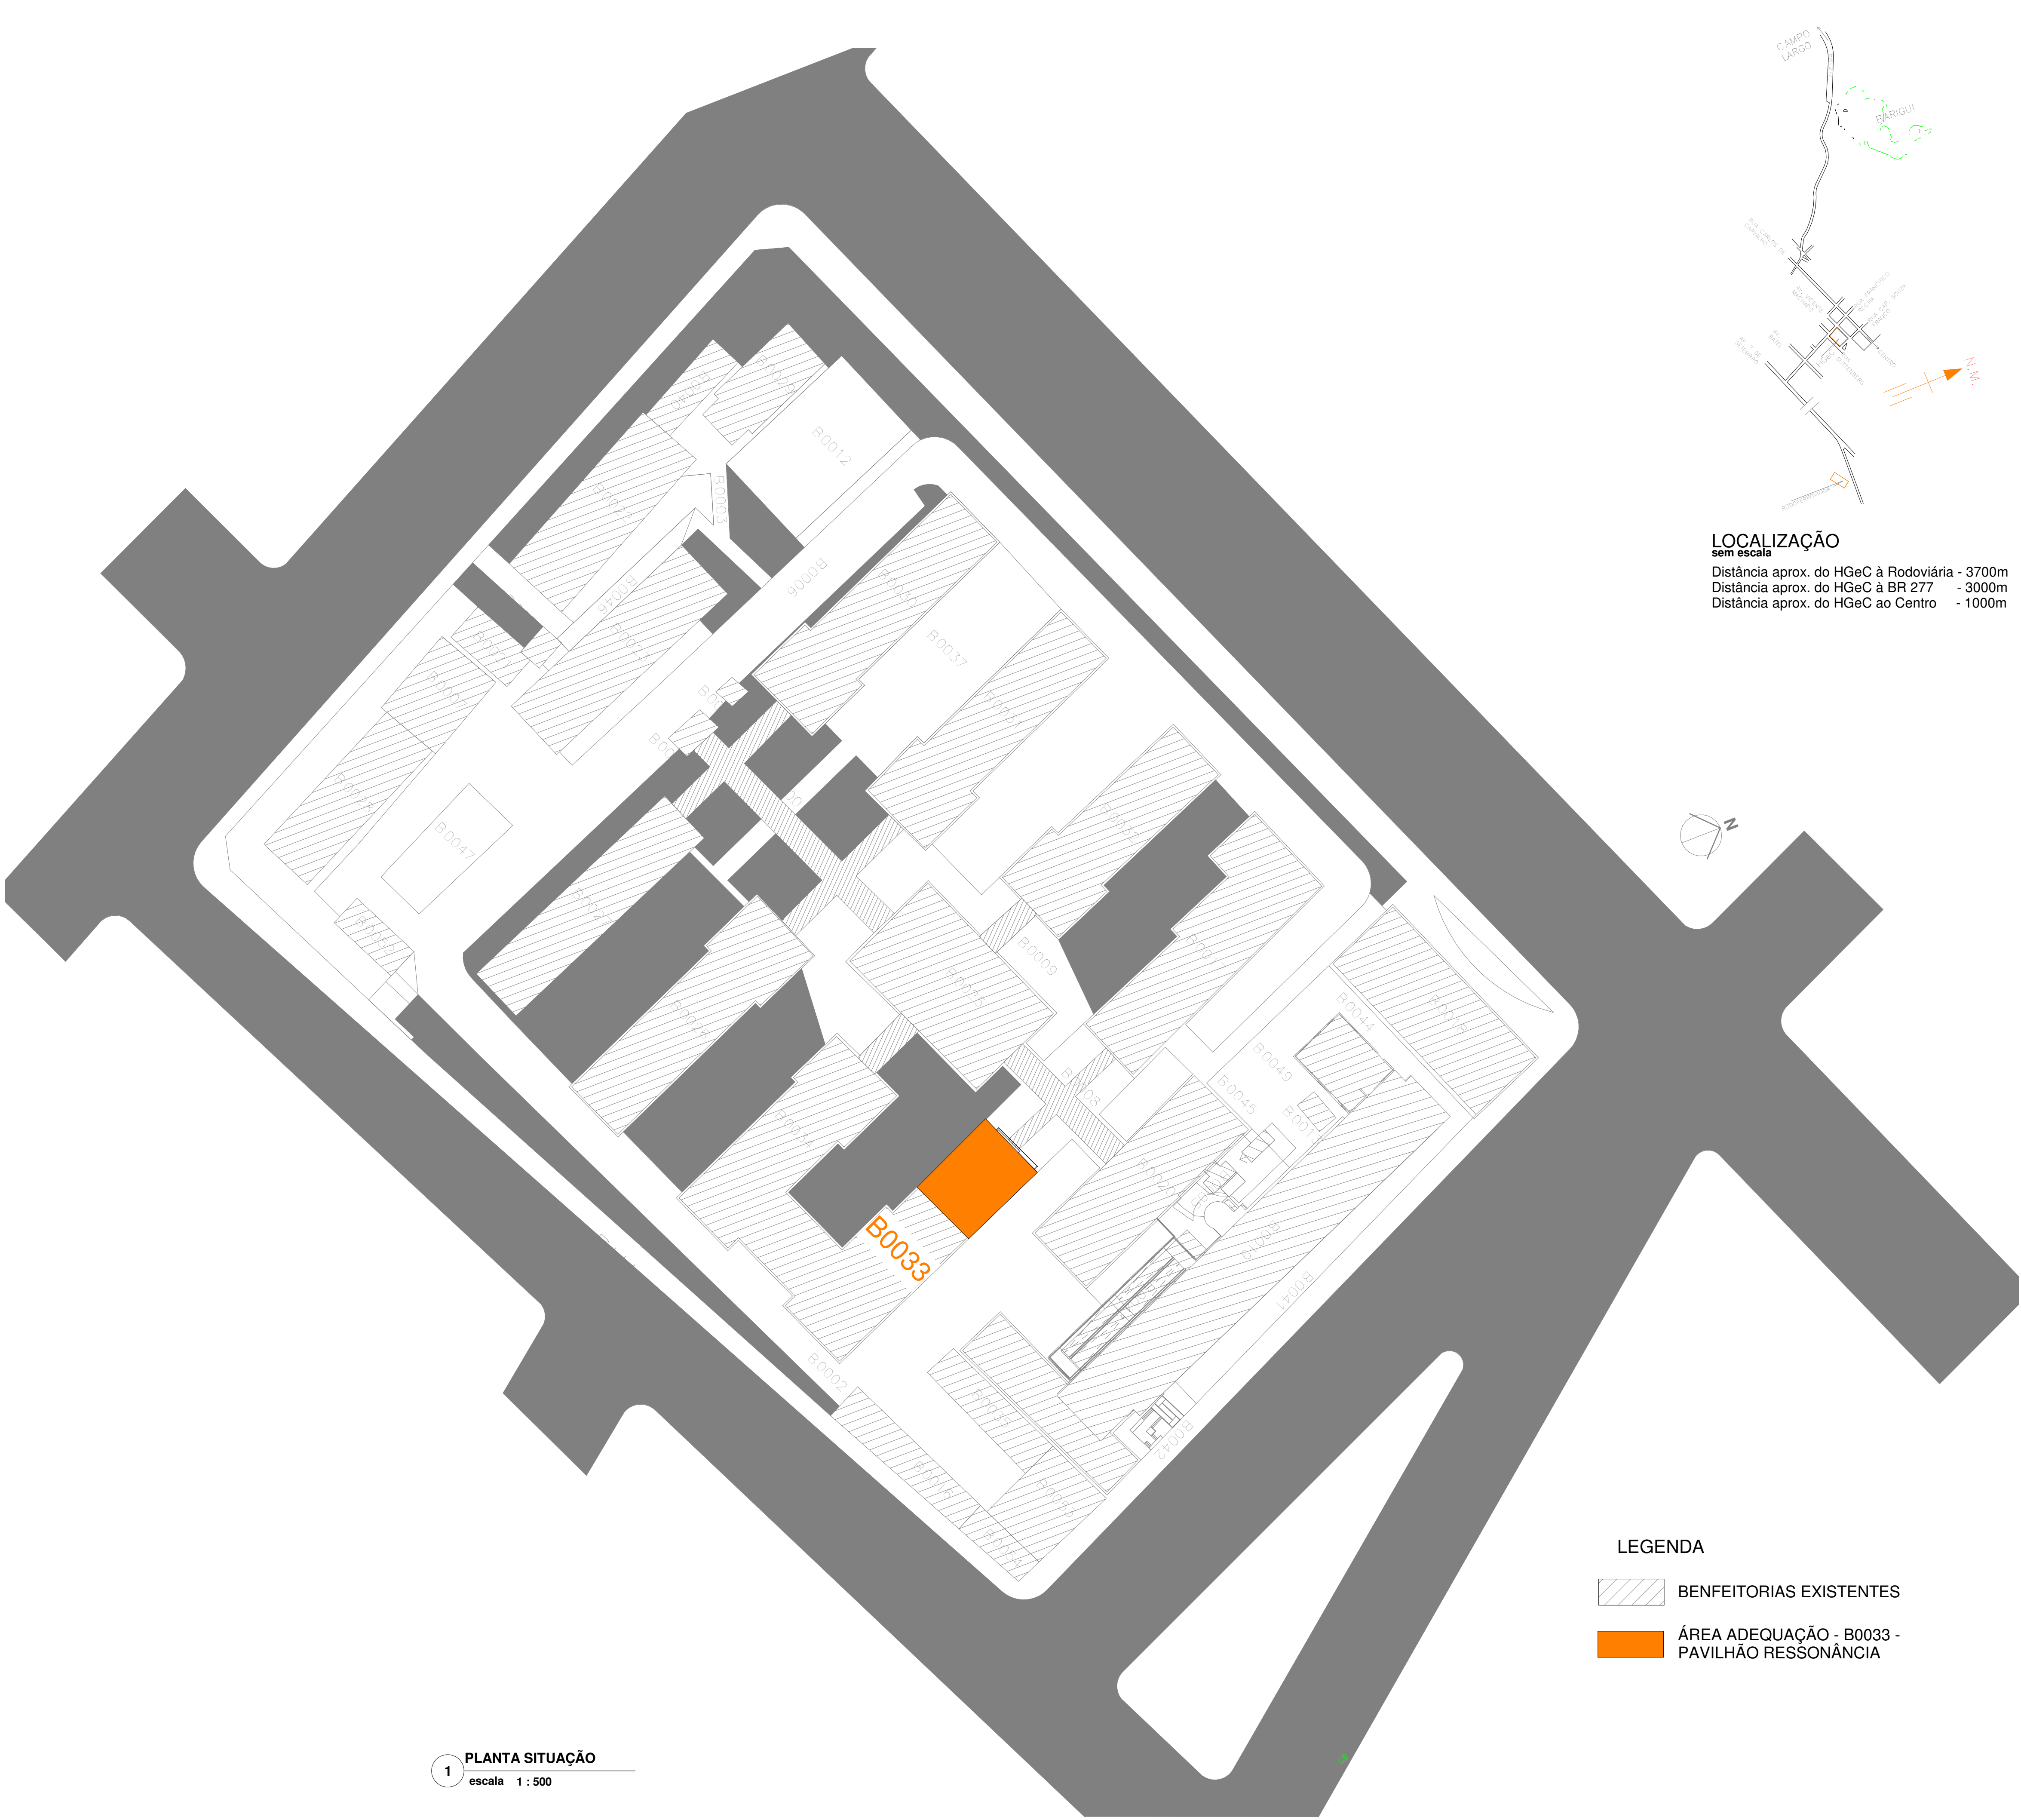

LOCALIZAÇÃO
sem escala
Distância aprox. do HGeC à Rodoviária - 3700m
Distância aprox. do HGeC à BR 277 - 3000m
Distância aprox. do HGeC ao Centro - 1000m

- LEGENDA
- BENFEITORIAS EXISTENTES
 - ÁREA ADEQUAÇÃO - B0033 - PAVILHÃO RESSONÂNCIA

1 PLANTA SITUAÇÃO
escala 1 : 500


LEGENDA PDOM	
B0002	PAVIMENTAÇÃO
B0003	PAVIMENTAÇÃO
B0005	PAVIMENTAÇÃO
B0006	ARRUAMENTO INTERNO
B0007	POSTO DE LAVAGEM E LUBRIFICAÇÃO
B0008	PASSAGEM COBERTA
B0009	PASSAGEM COBERTA
B0010	PASSAGEM COBERTA
B0011	PASSAGEM COBERTA
B0012	QUADRA POLIESPORTIVA
B0013	DEPÓSITO DO RANCHO
B0015	CAIXA D'ÁGUA
B0016	GARAGEM
B0017	REFEITÓRIO E JISQU
B0018	AMBULATÓRIO
B0019	PAV. PRINCIPAL
B0020	PAV. CENTRAL
B0021	NECROTÉRIO E CAPELA MORTUÁRIA
B0022	CASA DAS IRMÃS E CAPELA
B0023	SERV. GERAIS E ALMOXERIFADO
B0024	CASA DAS BOMBAS
B0025	PERMISSONÁRIO
B0026	USJURA, SEÇÃO TÉCNICA DE GESTÃO, 2ª SEÇÃO E ONCOLOGIA
B0027	FISIOTERAPIA
B0028	GARAGEM, PNR E RESERVA DE ARMAMENTO
B0029	ARQUIVO GERAL
B0030	CONTINGENTE
B0031	FARMÁCIA
B0032	PAV. ADM.
B0033	PAVILHÃO RESSONÂNCIA
B0034	FUSEX
B0035	GARAGEM
B0037	ESTACIONAMENTO FARMÁCIA
B0039	CENTRAL DE GLP
B0040	CHURRASQUEIRA
B0041	MURO FRONTAL
B0042	ACESSO DA ENTRADA PRINCIPAL
B0043	RAMPA DE CIRC. DO PAV. PRINCIPAL
B0044	RAMPA PAMO
B0045	PASSAGEM COBERTA
B0046	ESTACIONAMENTO DE MOTOS
B0047	ESTACIONAMENTO
B0049	COZINHA
B0051	SANITÁRIO CAPELA
B0052	DEPÓSITO DE RESÍDUOS
B0053	GUARDA E PASAGEM COBERTA DE VEÍCULOS
B0054	DEPÓSITO DE RESÍDUOS

F - ESTATÍSTICA	
ÁREA TOTAL ÚTIL	69,18 m²

QUADRO DE MODIFICAÇÕES				
L	DATA	DESCRIÇÃO	RESP	VISTO
A	23/10/2025	EMISSÃO INICIAL	TEN NAGABE	
B				
C				
D				
E				
F				
G				
H				

OBSERVAÇÕES				

MD	EB	DEC	DOM	ANO	Nº OPUS	ITEM	FOLHA
CRO 5		2025		202505000085		AR	01/06
OM HOSPITAL GERAL DE CURITIBA				LOCAL CURITIBA/PR			
OBRA ADEQUAÇÃO SALA RESSONÂNCIA MAGNÉTICA						DATA OUT/2025	
PRANCHA PLANTA DE SITUAÇÃO						DIM CM	
AUTOR KATJUSCIA CARLA NAGABE - 1ª TEN/OTT ARQUITETA E URBANISTA - CAU A 55423-5				DESENHISTA SC DANILO			
CH SS PROJ DAVI NOWICKI GIESE - CAP ENG QEMFC - CREA RJ 2013134757/D				ESCALA INDICADA			
CH CRO 5 MÁRCIO LEANDRO BURIGO - TC ENG QEMFC - CREA SP 5062149005/D				ARQUIVO arquivo.rvt			

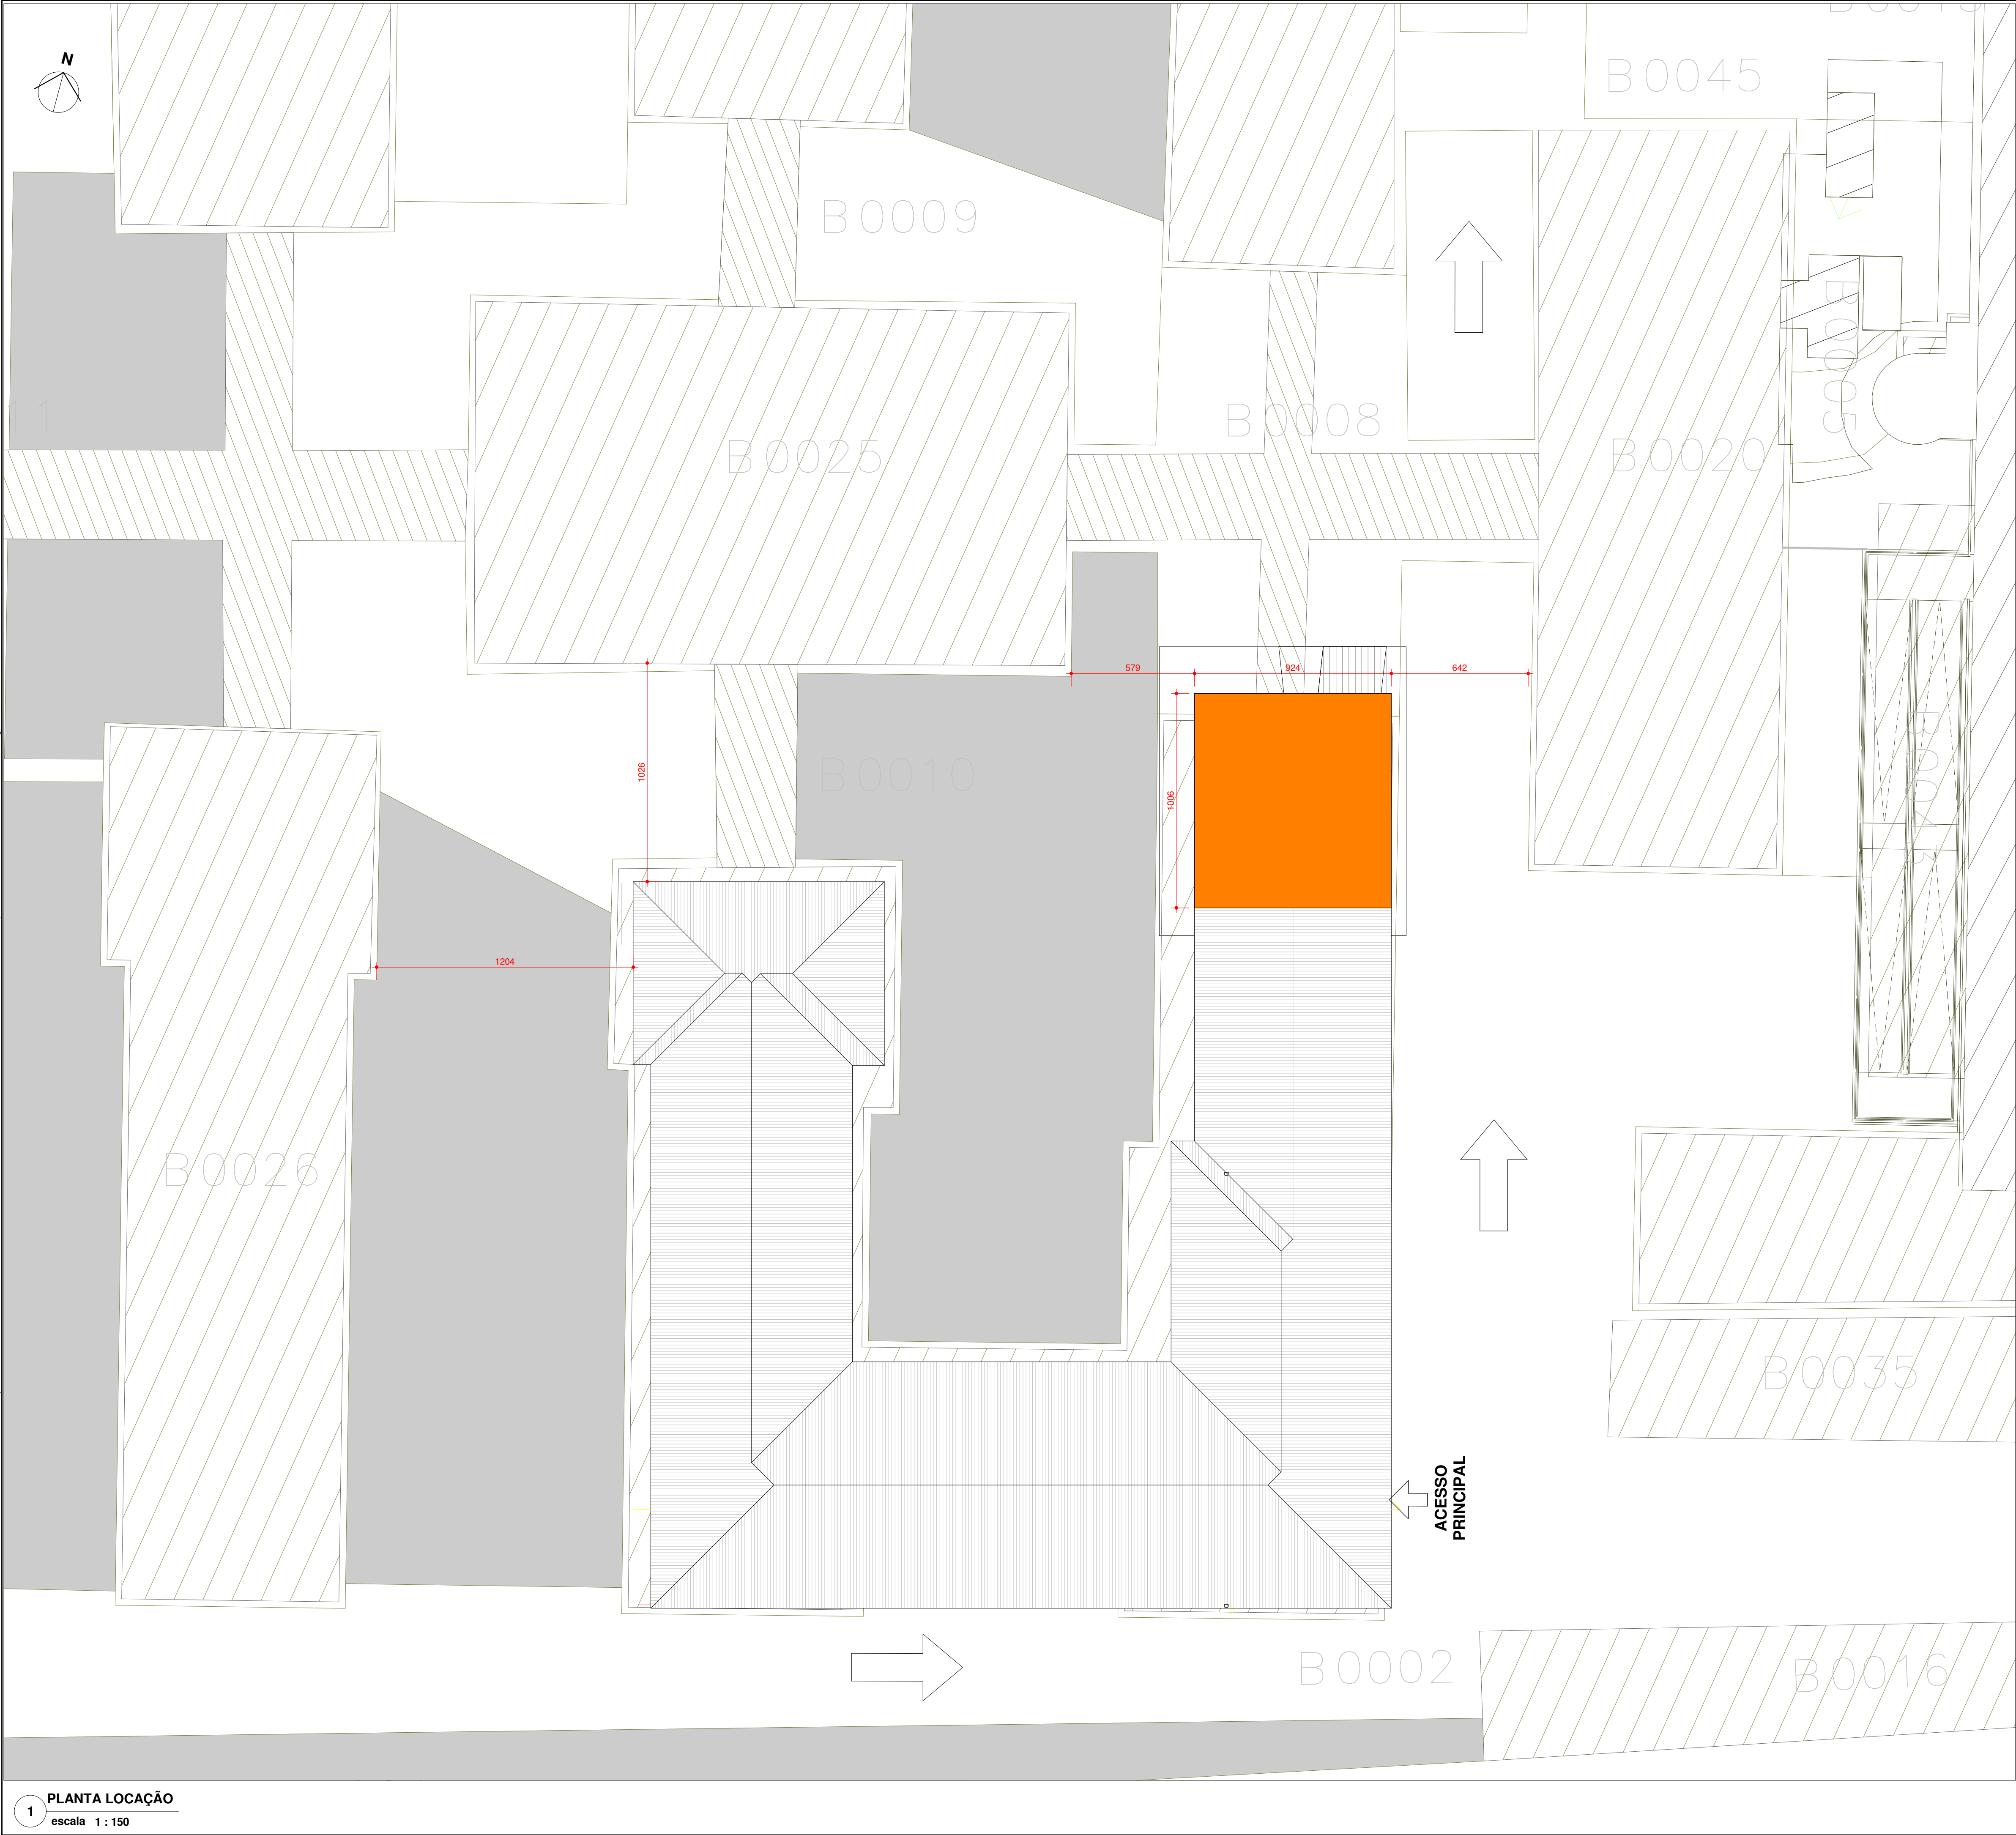

F - ESTATÍSTICA

ÁREA TOTAL ÚTIL69,18 m²

LEGENDA

BENFEITORIAS EXISTENTES

ÁREA ADEQUAÇÃO - SALA DE RESSONÂNCIA MAGNÉTICA

GRAMA


FLUXO DE VEÍCULOS

QUADRO DE MODIFICAÇÕES

L	DATA	DESCRIÇÃO	RESP	VISTO
A	23/10/2025	EMISSÃO INICIAL	TEN NAGABE	
B				
C				
D				
E				
F				
G				
H				

OBSERVAÇÕES


MD	EB	DEC	DOM	ANO	Nº OPUS	ITEM	FOLHA
				CRO 52025	202505000085	AR	02/06
OMHOSPITAL GERAL DE CURITIBA					LOCALCURITIBA/PR		
OBRAADEQUAÇÃO SALA RESSONÂNCIA MAGNÉTICA							DATAOUT/2025
PRANCHAPLANTA DE LOCAÇÃO							DIMCM
AUTORKATJUSCIA CARLA NAGABE - 1º TEN/OTT ARQUITETA E URBANISTA - CAU A 55423-5					VISTO AUTORAUTOR		DESENHISTASC DANILAO
CH SS PROJDAVI NOWICKI GIESE - CAP ENG QEM/FC - CREA RJ 2013134757/D					VISTO CH SS PROJ		ESCALAINDICADA
CH CRO 5MÁRCIO LEANDRO BURIGO - TC ENG QEM/FC - CREA SP 5062149005/D					VISTO CH CRO		ARQUIVOarquivo.rvt

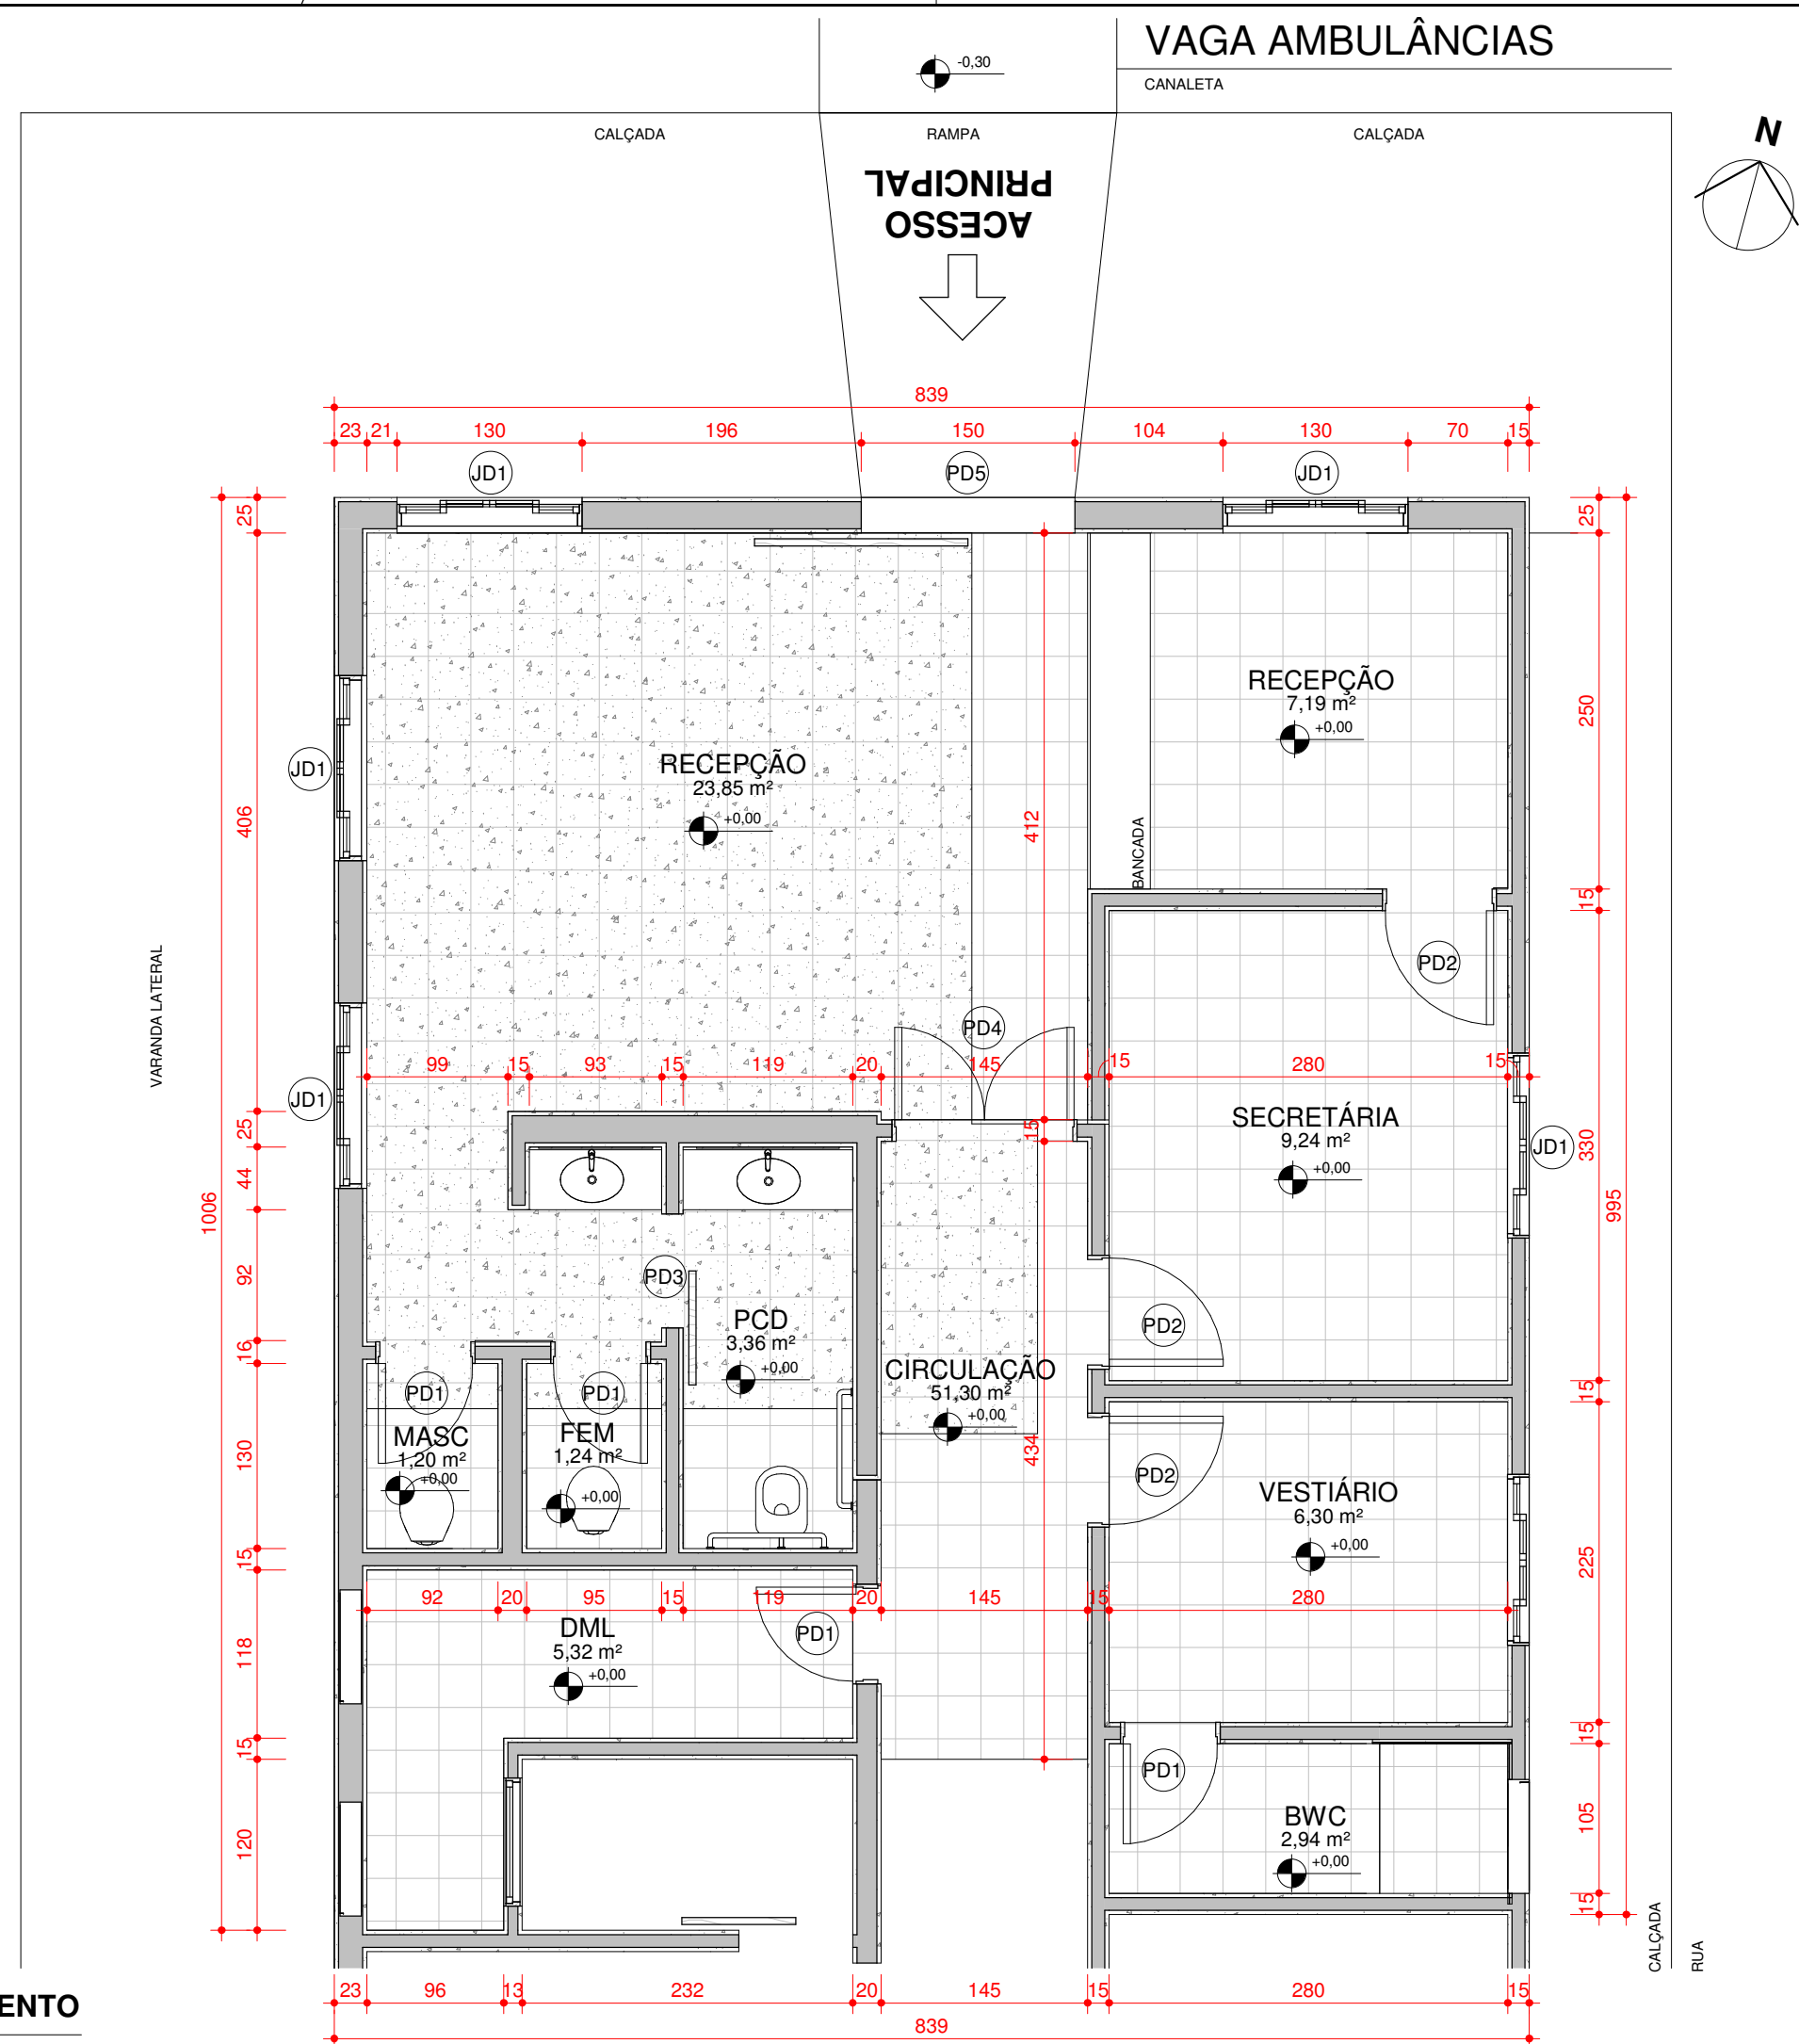


1 PLANTA LEVANTAMENTO
escala 1 : 50



2 PLANTA DEMOLIR
escala 1 : 50




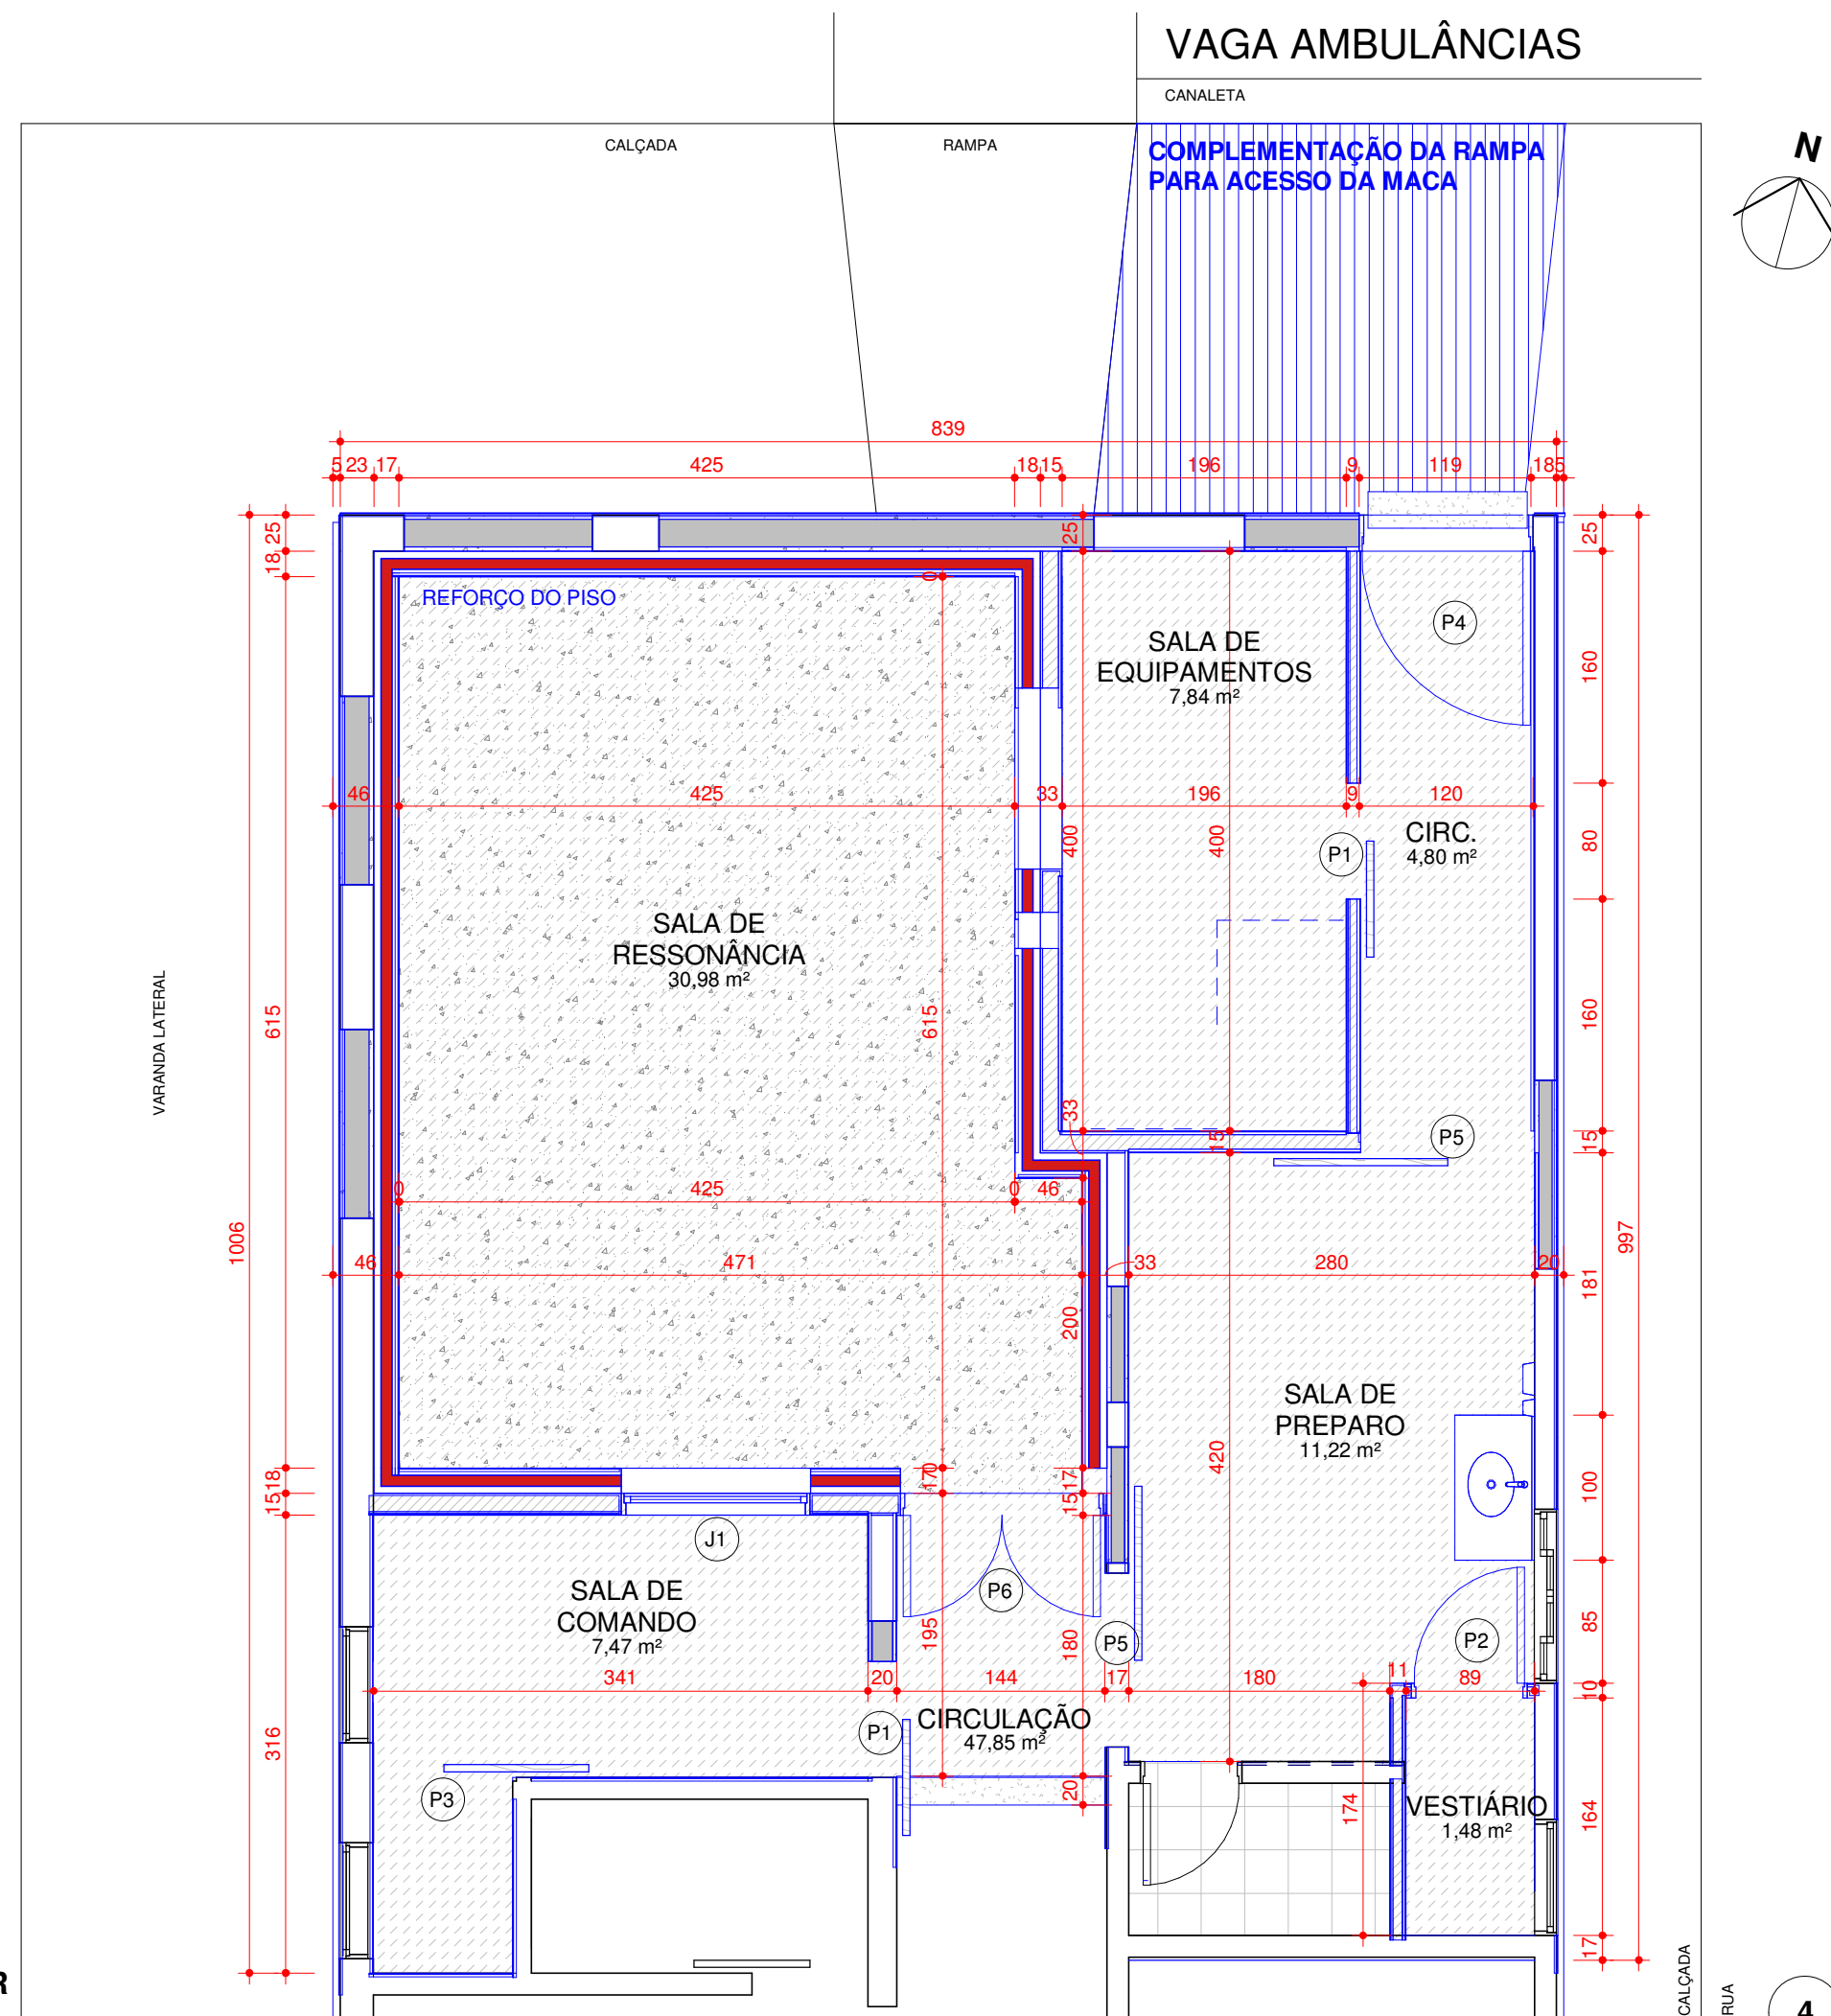


3 PLANTA CONSTRUIR
escala 1 : 50

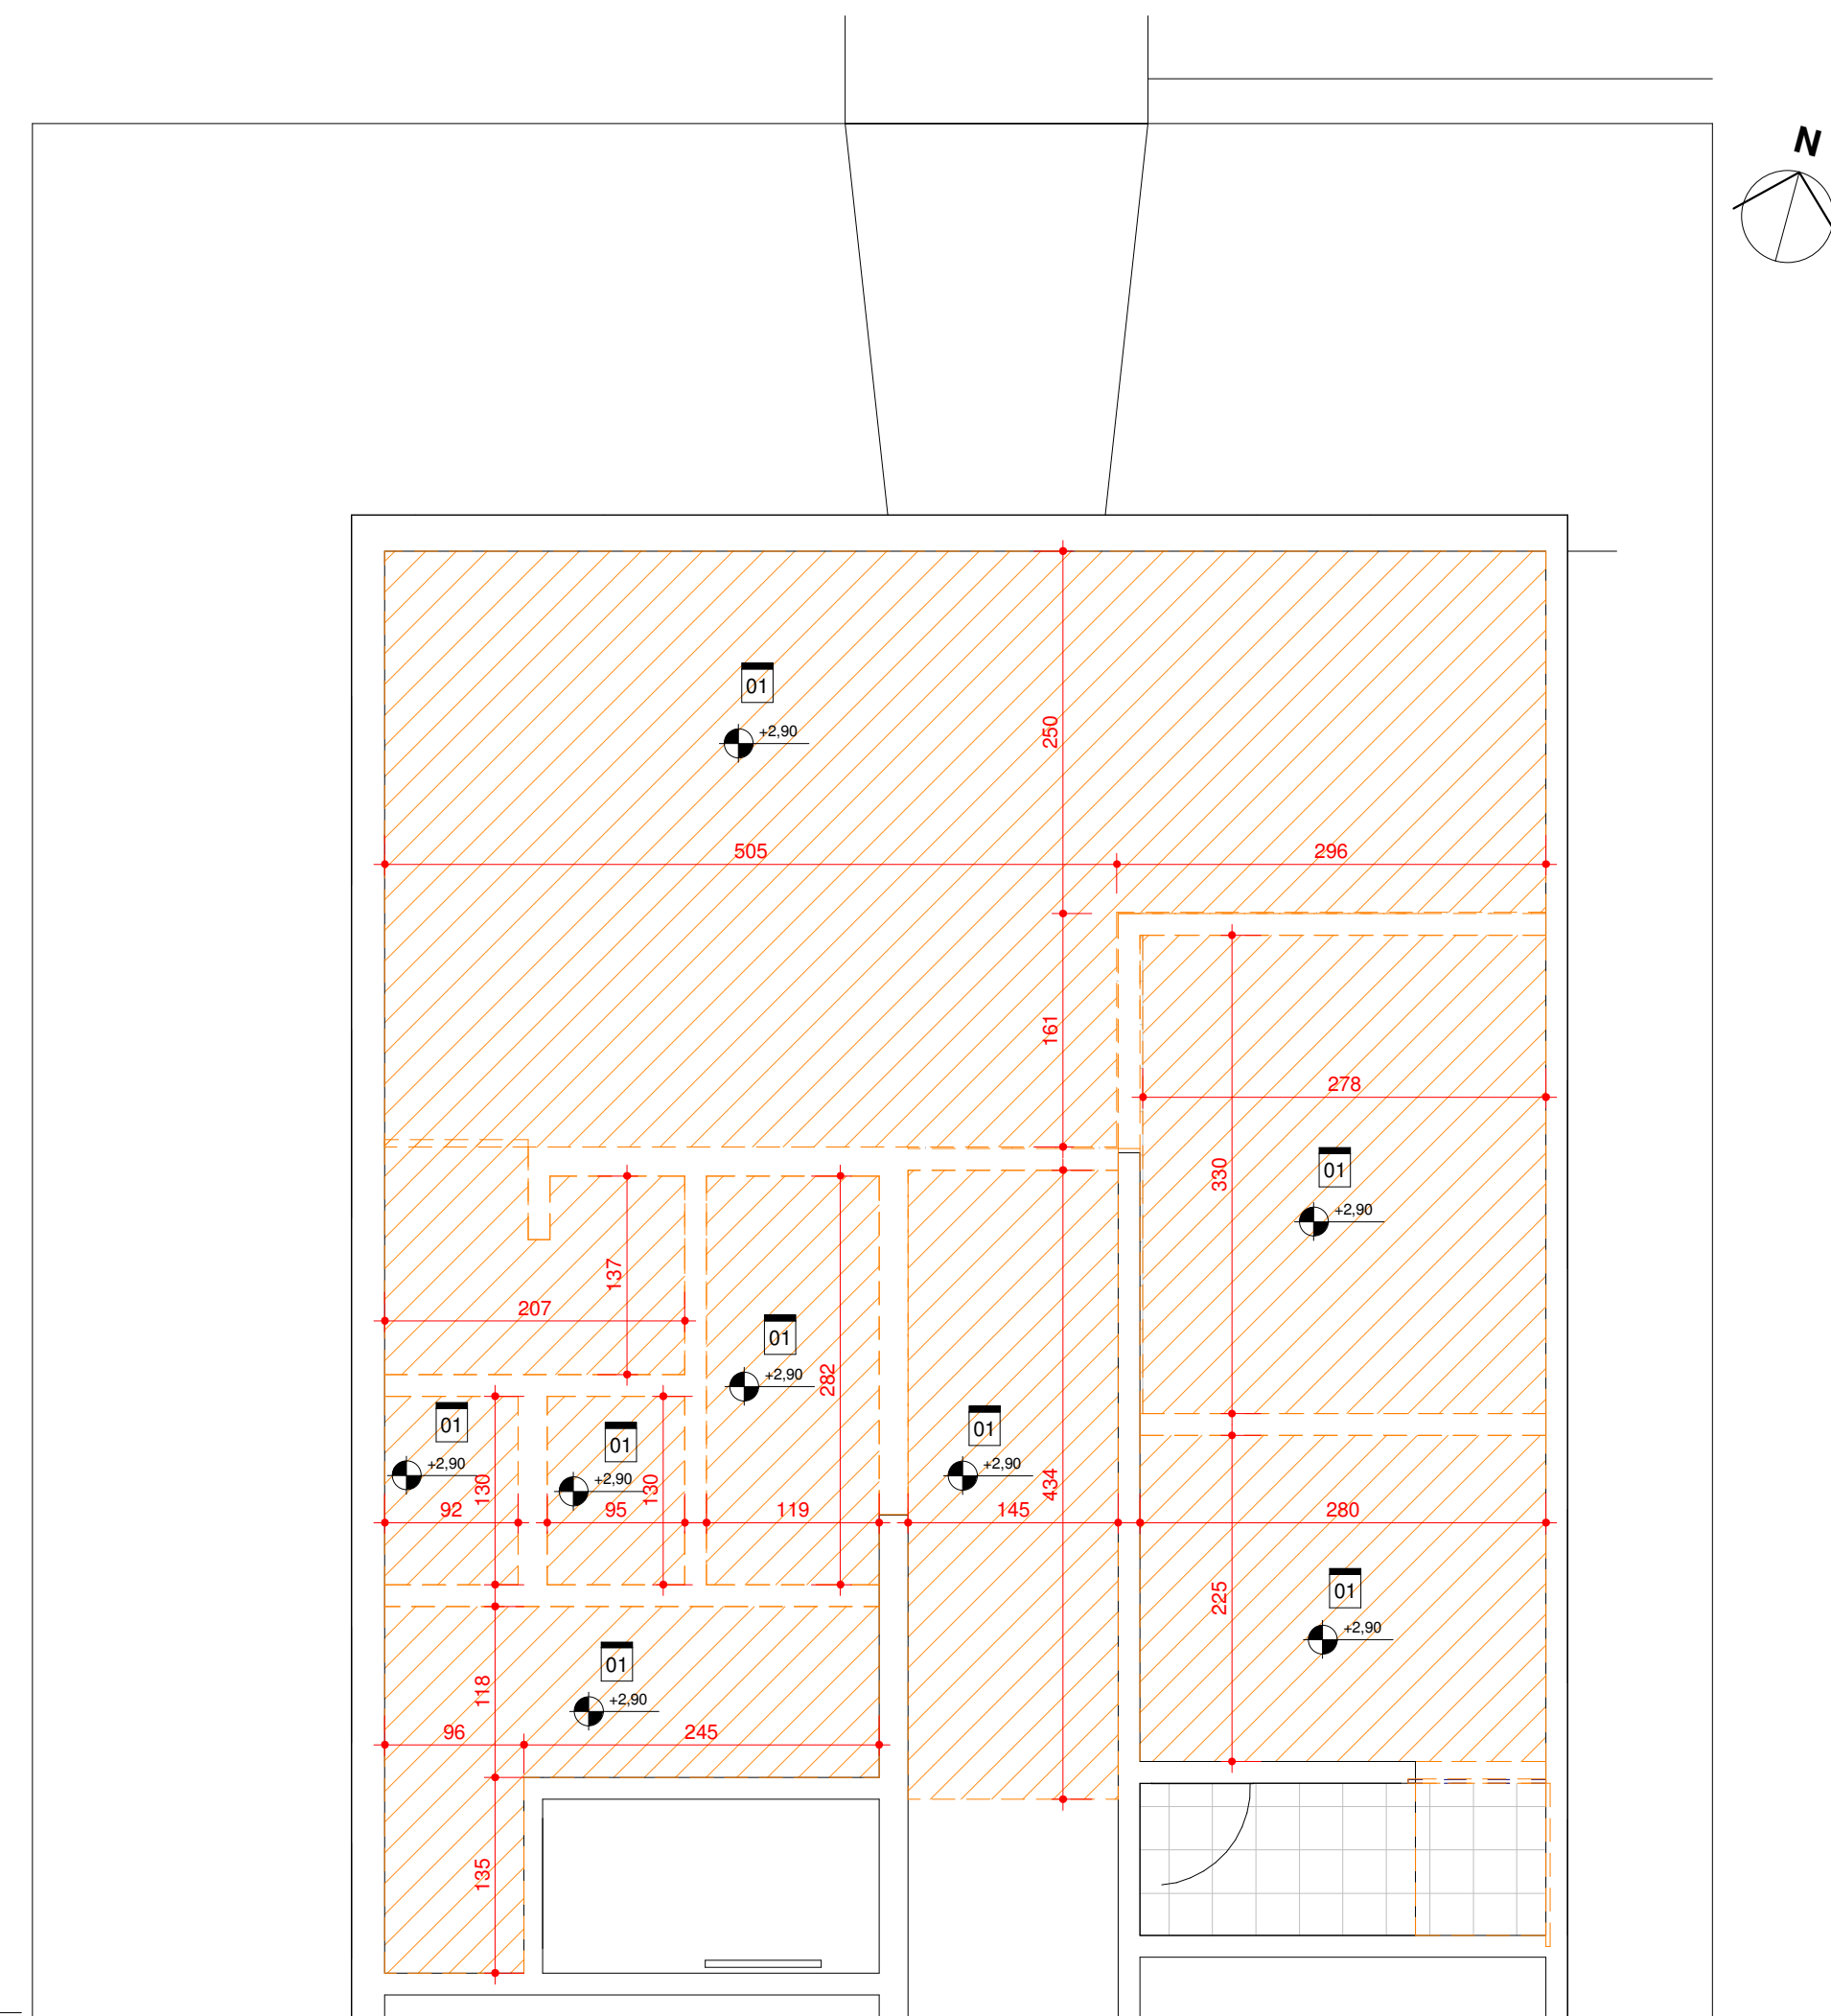

4 PLANTA DE FORRO A DEMOLIR
escala 1 : 50

[illegible]

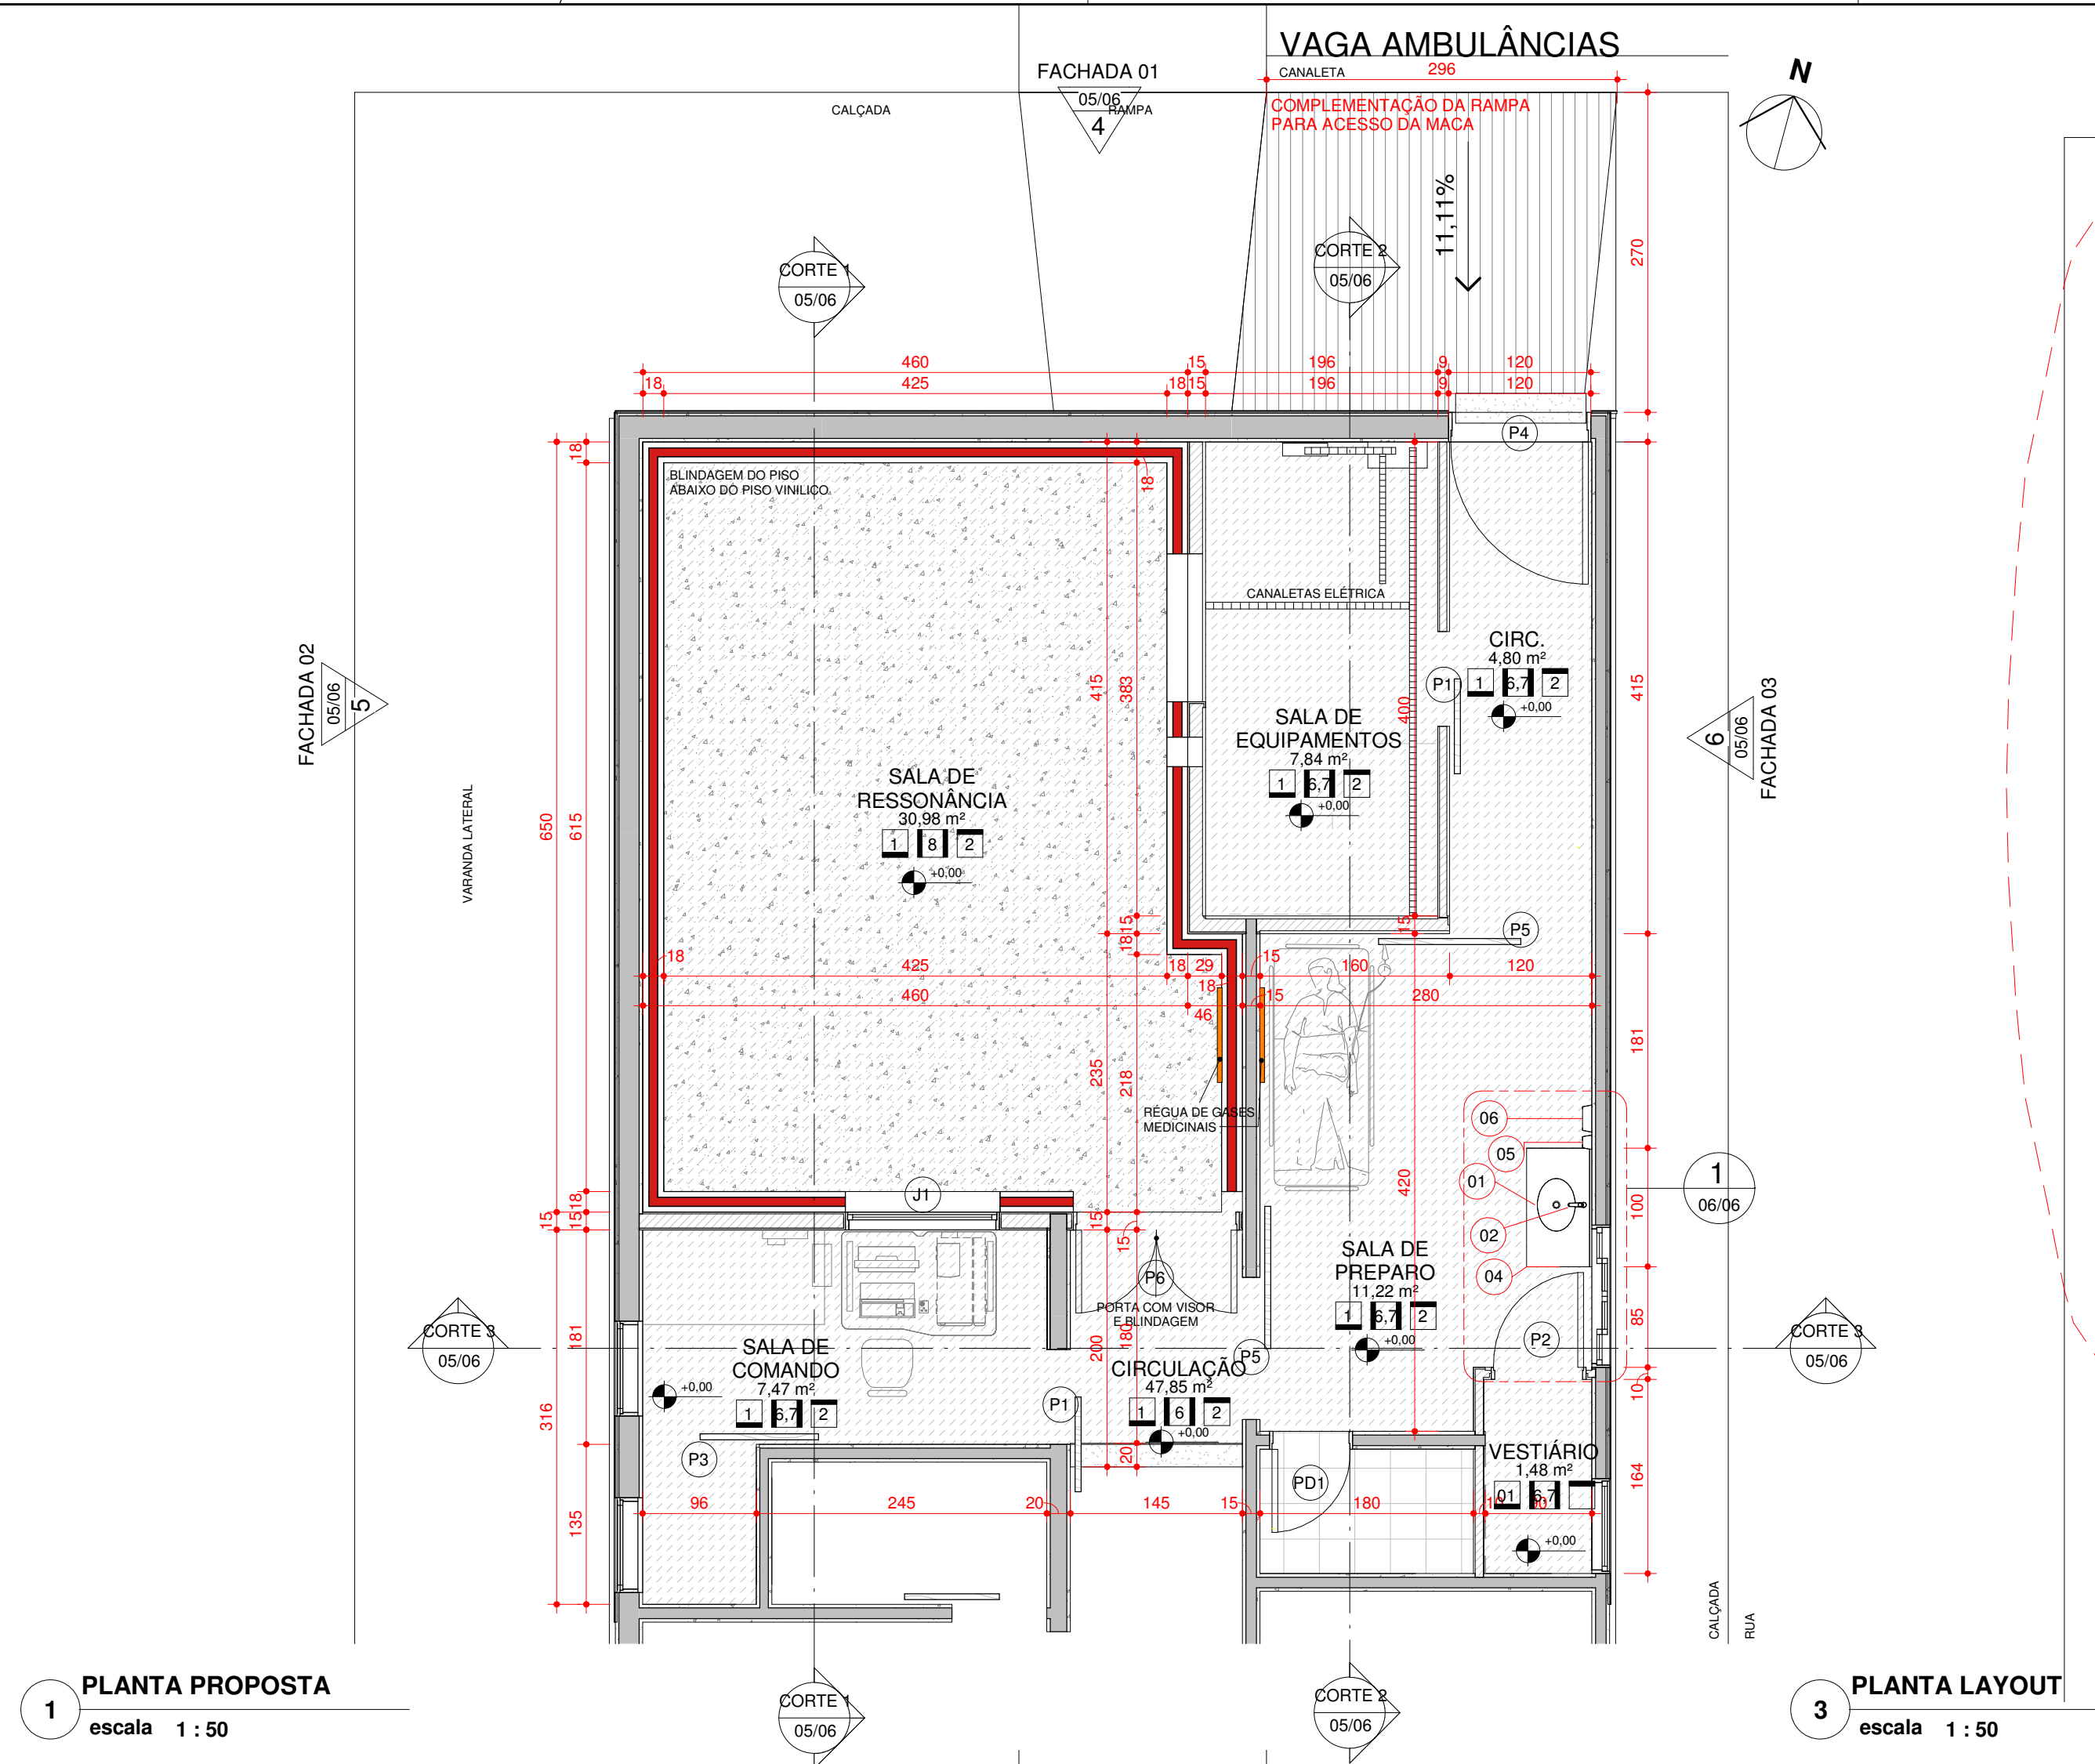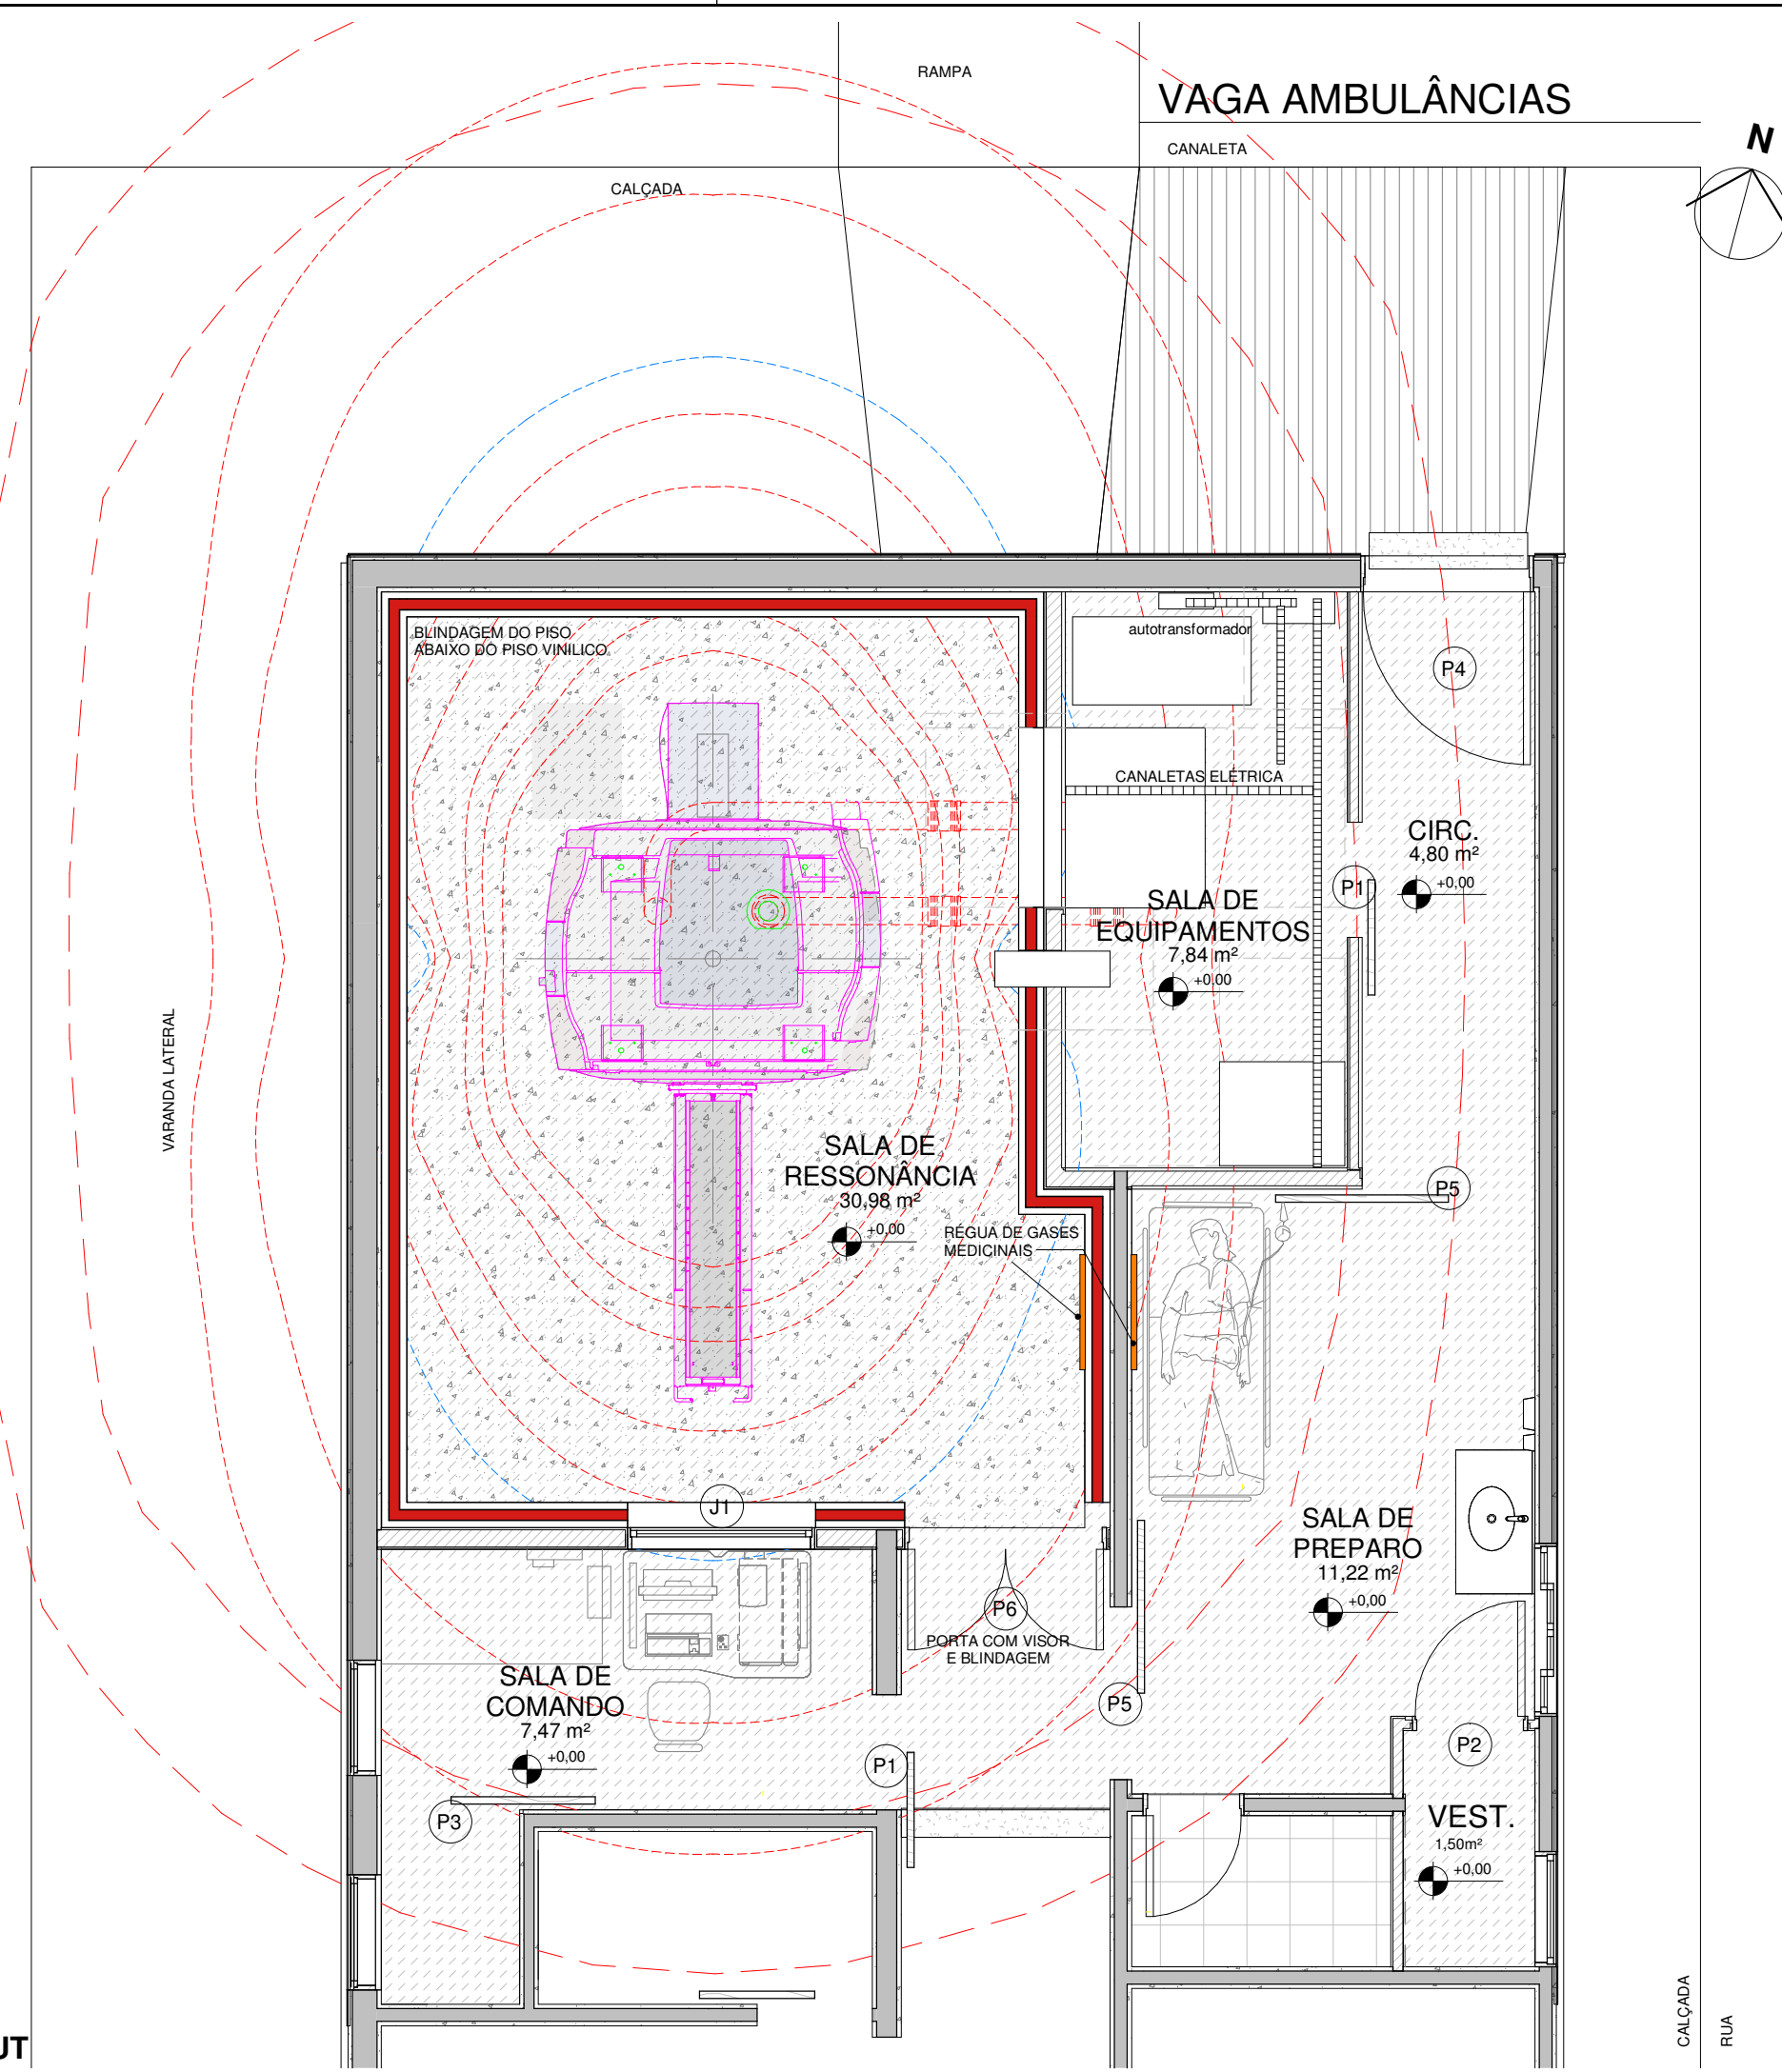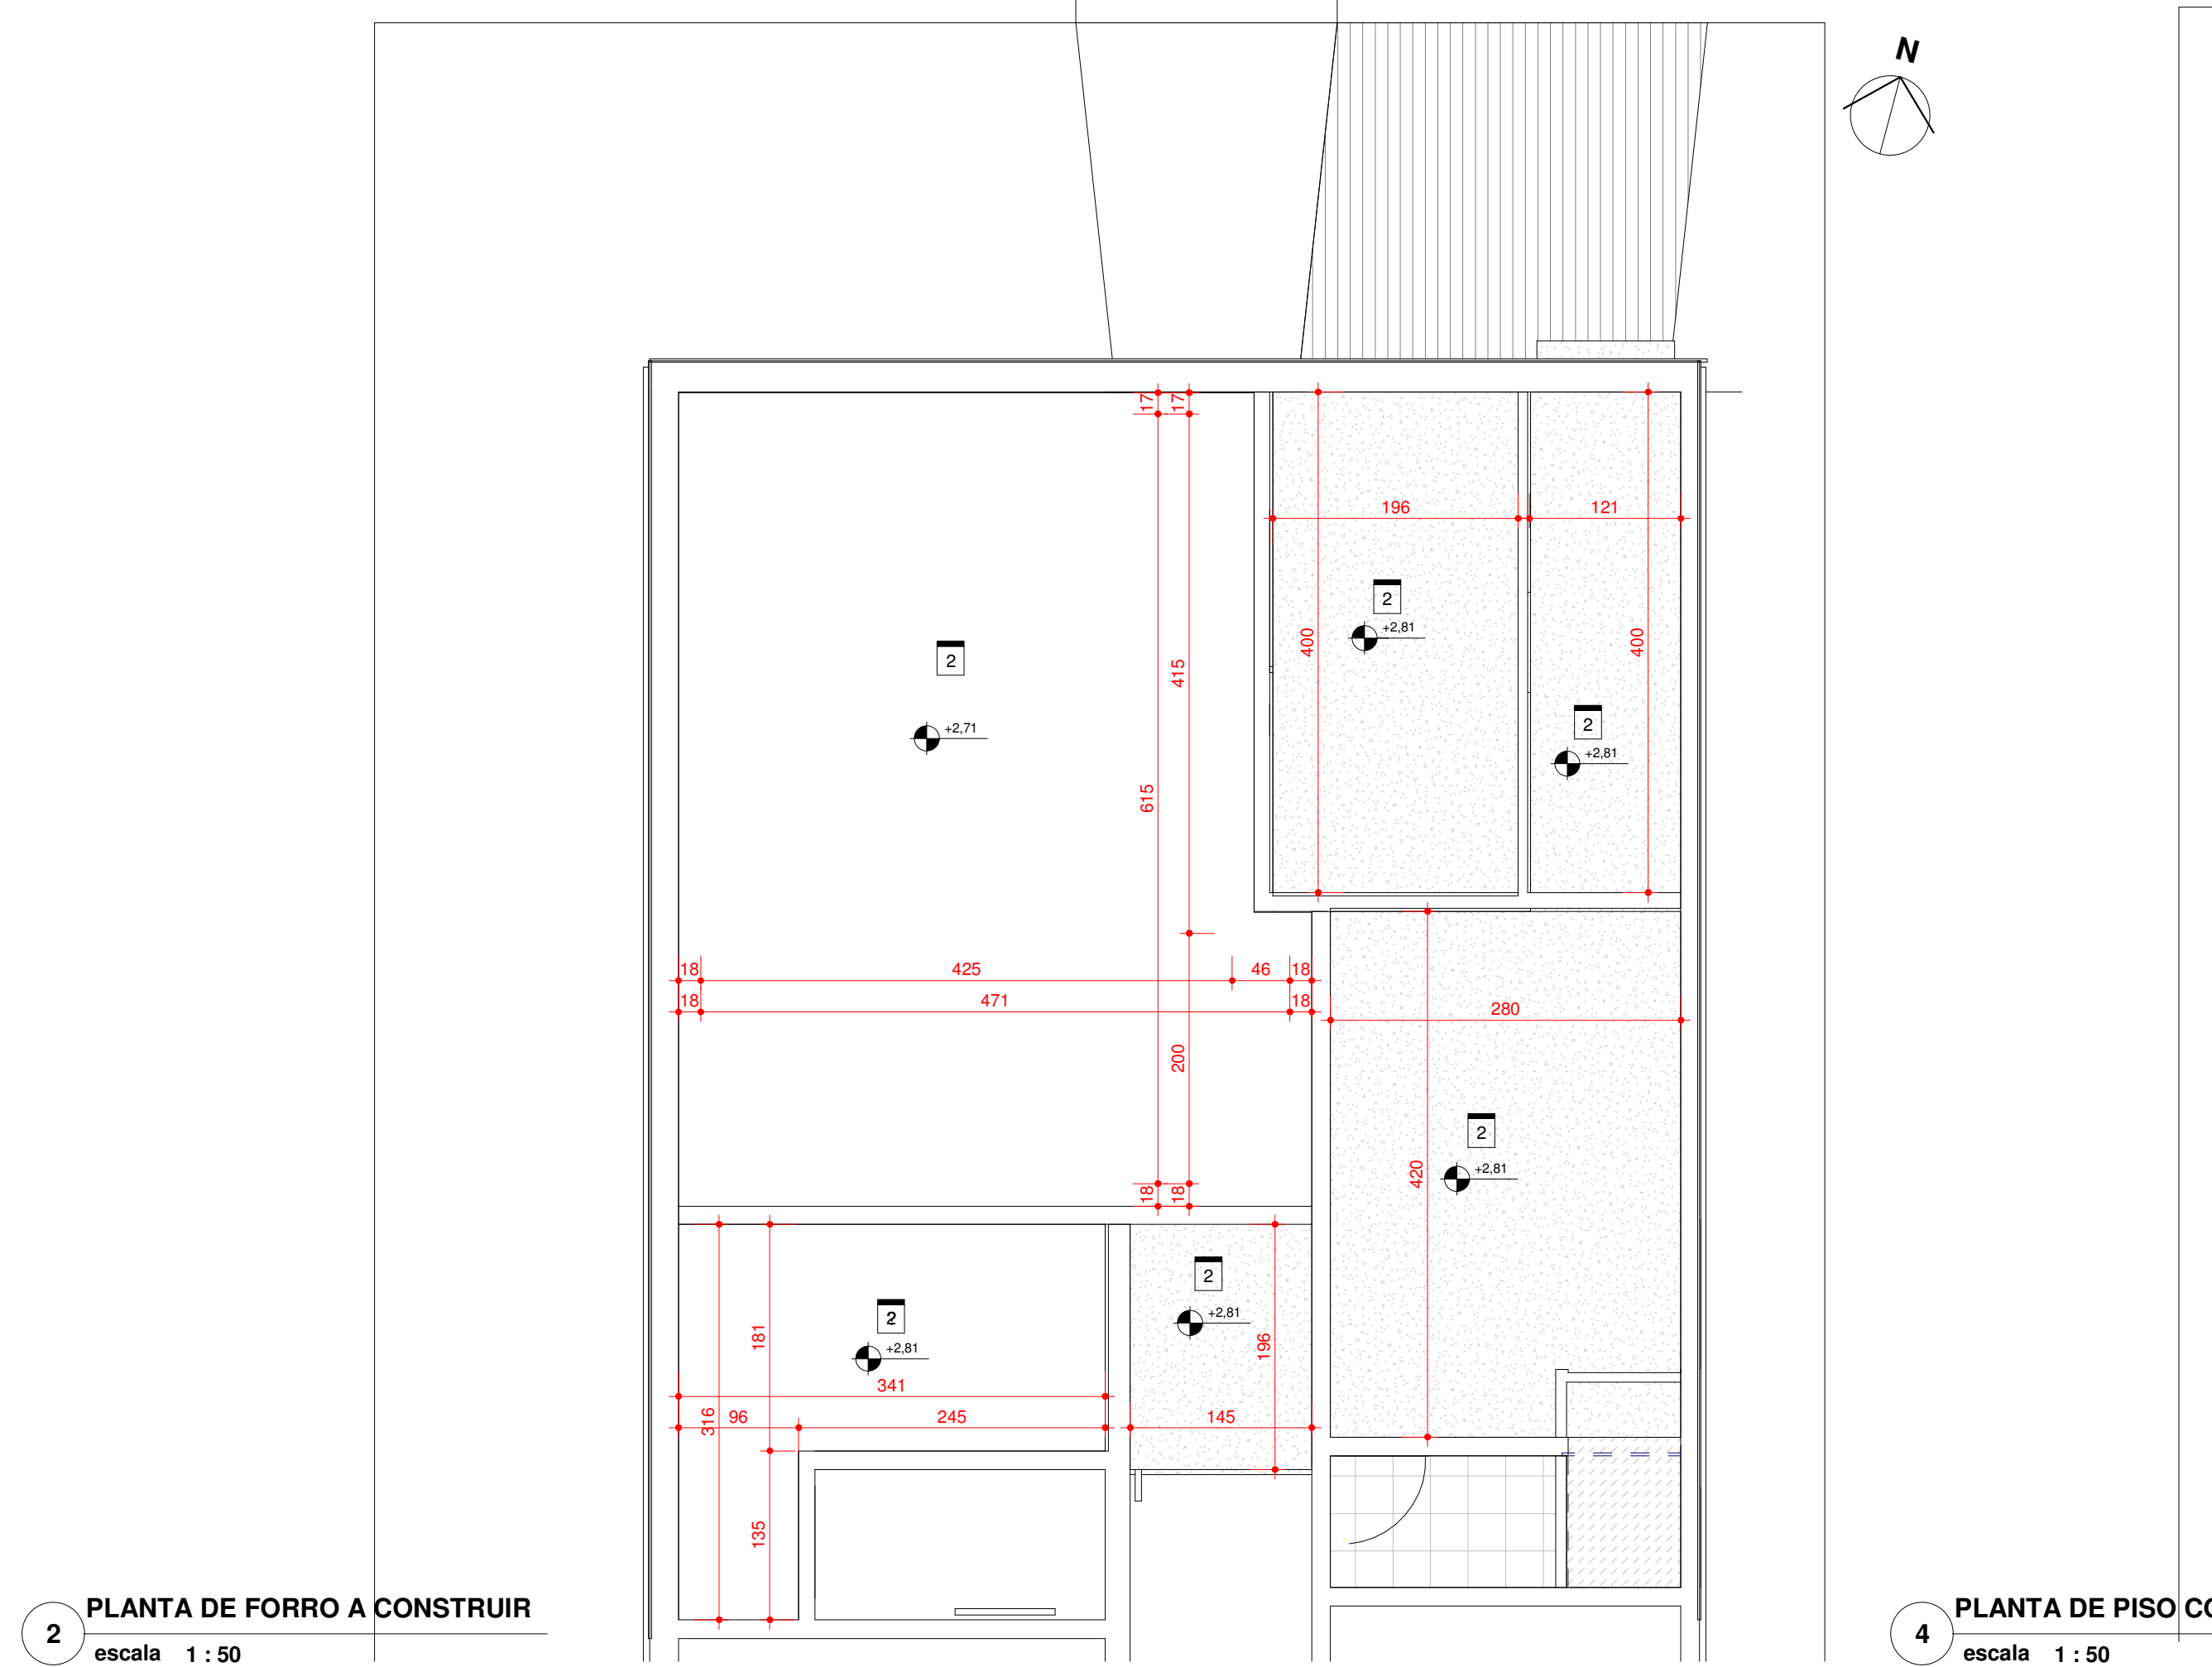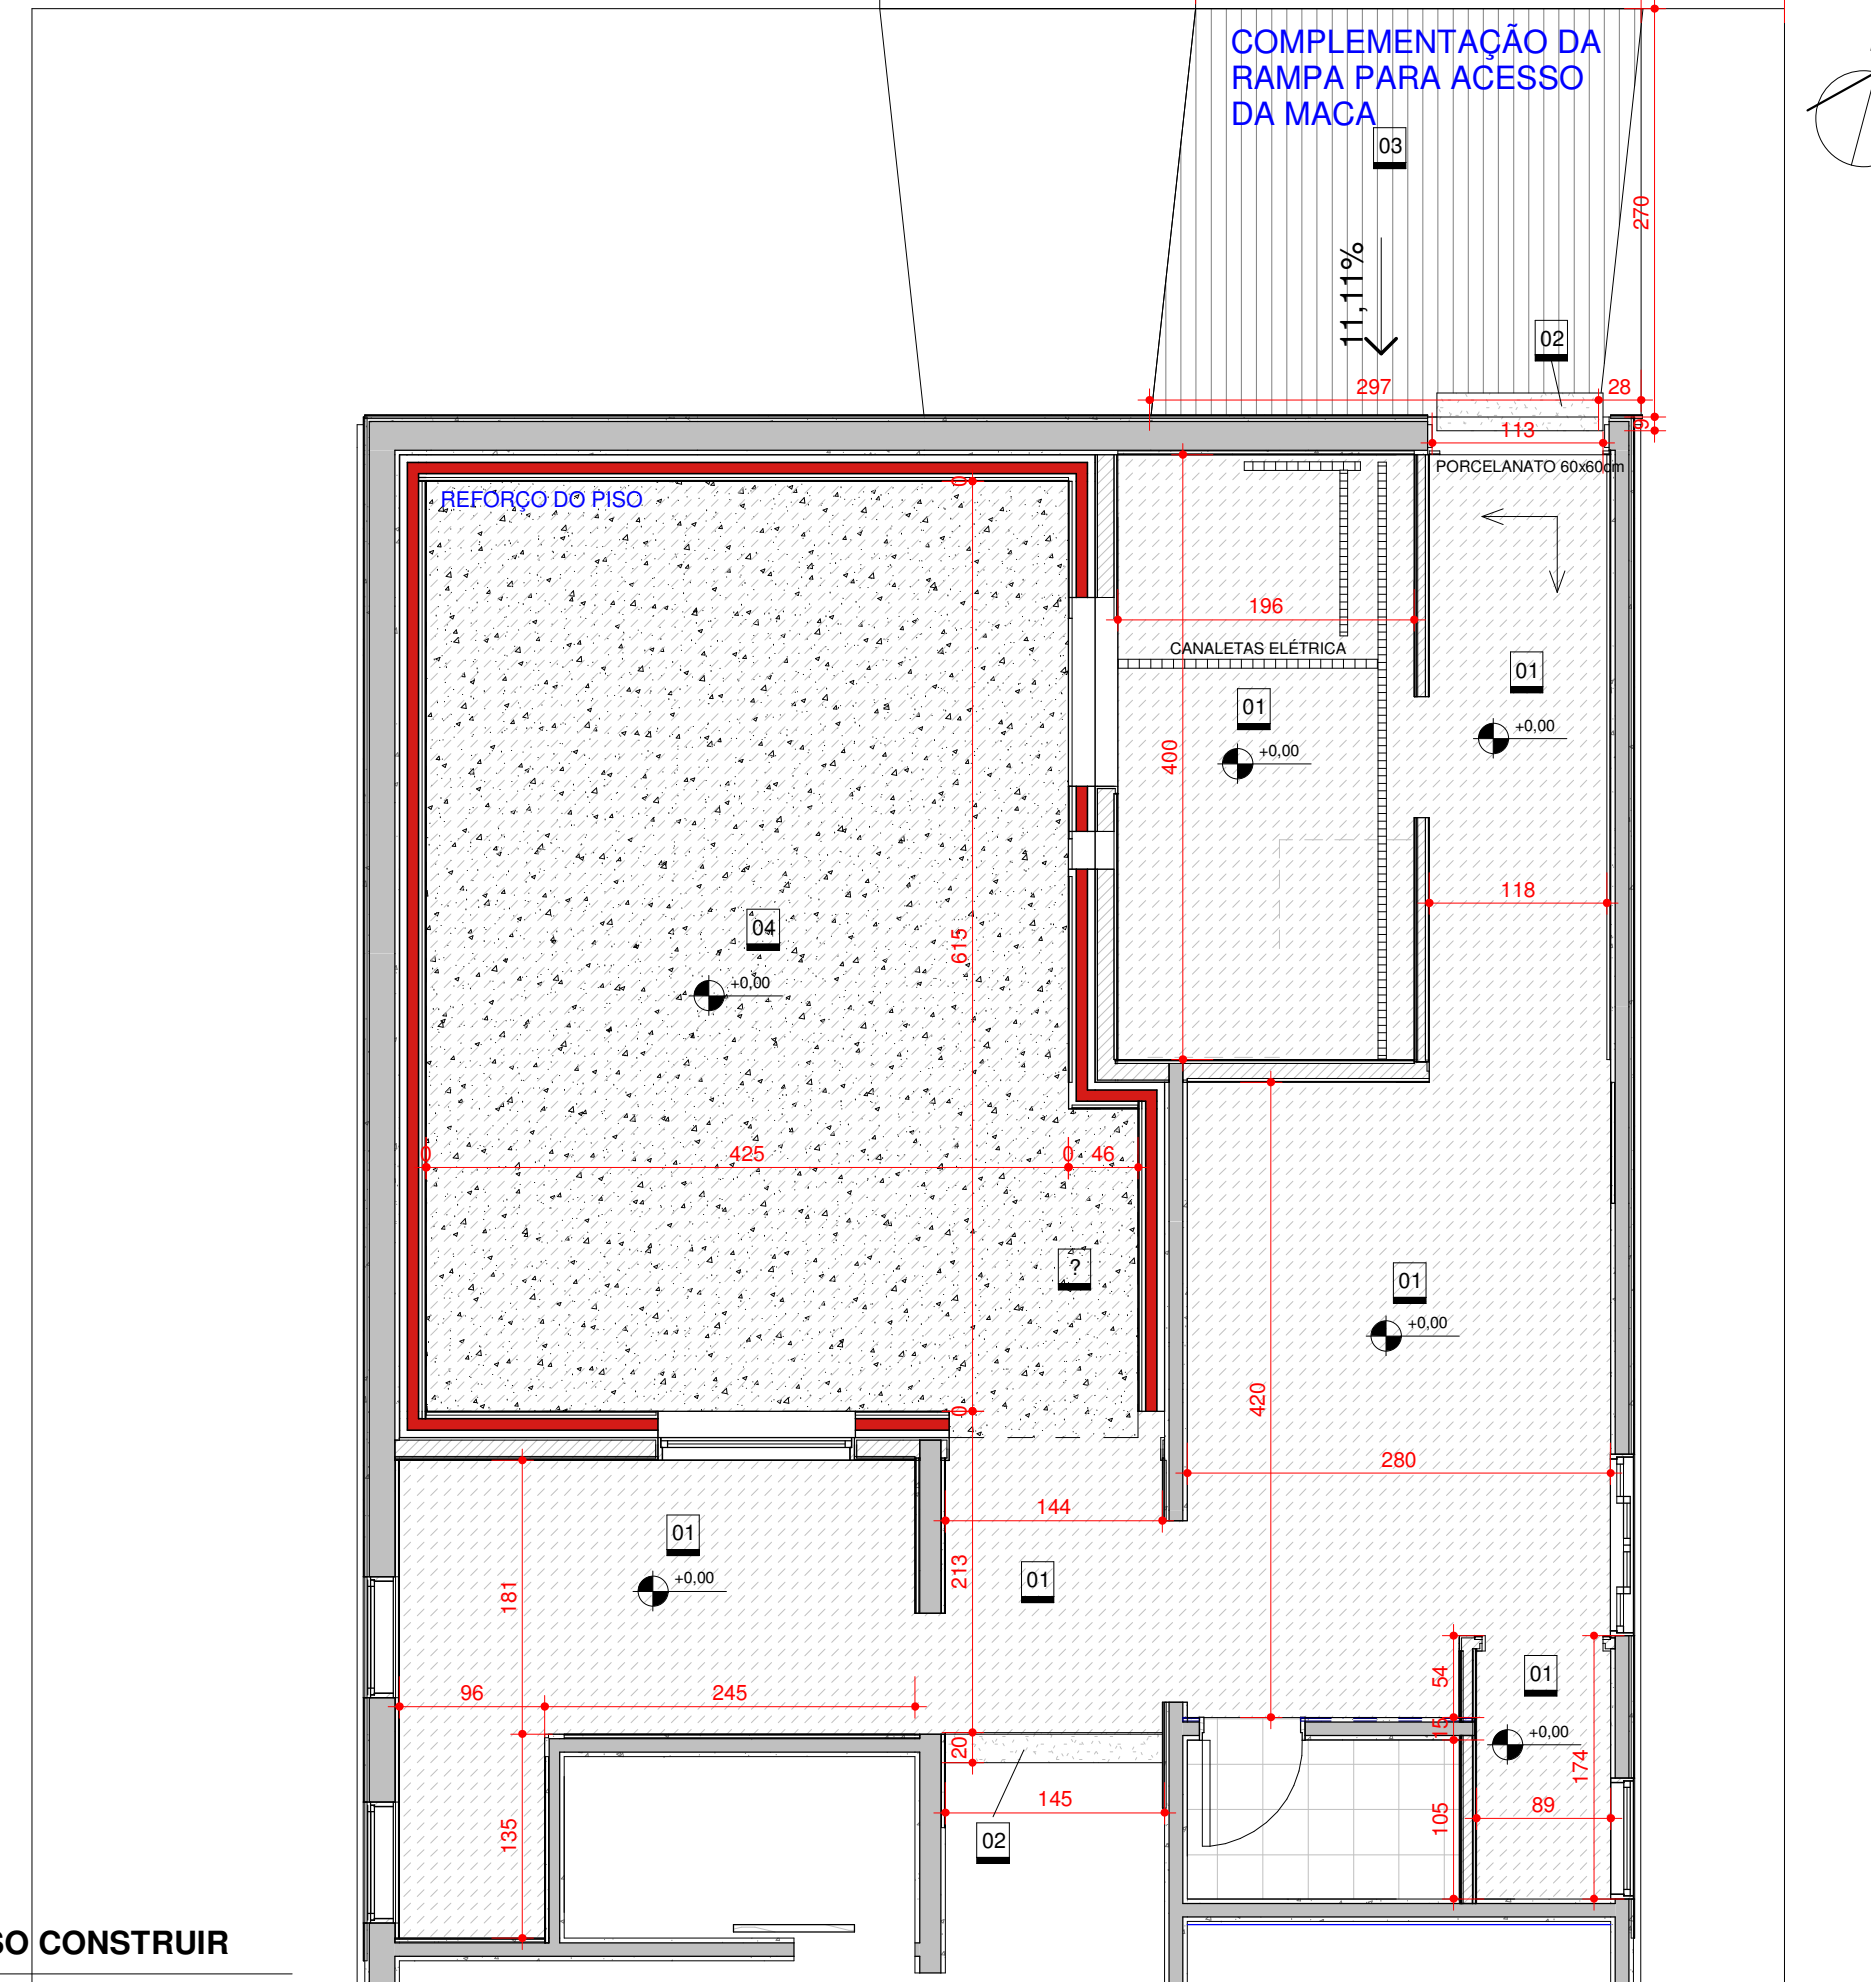

A - TABELA JANELAS - CONSTRUIR						
CÓD.	LARGURA	ALTURA	PEITORIL	QUANT.	FUNCIONAMENTO	MATERIAL
J1	130	100	95	1	JANELA FIXA	ALUMINIO - VIDRO ENLINDADO

B - TABELA DE PORTAS - CONSTRUIR						
CÓD.	LARGURA	ALTURA	QUANT.	FUNCIONAMENTO	DESCRIÇÃO	
P1	80	210	2	1 FL - CORRER	MADERA -	PINTURA BRANCA
P2	80	210	1	1 FL - ABRIR	MADERA -	PINTURA BRANCA
P3	100	210	1	1 FL - CORRER	MADERA -	PINTURA BRANCA
P4	120	210	1	1 FL - ABRIR	MADERA -	PINTURA BRANCA
P5	120	210	2	1 FL - CORRER	MADERA -	PINTURA BRANCA
P6	140	210	1	2 FL - ABRIR	MADERA -	PINTURA BRANCA - BLINDAGEM

C - TABELA DE PISOS - CONSTRUIR			ÁREA
	DESCRIÇÃO		
01	PISO VINÍLICO EM MANTA - LINHA STANDARD PLUS - COR:210203924 - MARCA TARKETT OU SIMILAR		67,33 m²
02	SOLIERAS EXECUTADA EM GRANITO GIZA ANDORINHA - 6,20m OU SIMILAR		0,27 m²
03	COMPLEMENTAÇÃO DA RAMPA DE ACESSO - EM CONCRETO		8,04 m²
04	REFORÇO/BLINDAGEM DO PISO - SALA RESSONÂNCIA		22,26 m²

D - TABELA DE PAREDES - CONSTRUIR		ÁREA
	DESCRIÇÃO	
1	COMPLEMENTAÇÃO DA PAREDE DE ALVENARIA PARA FECHAMENTO DO VAO ABERTO PARA PASSAGEM DO APARELHO	3,15 m²
2	PERFIL/MONTANTE PARA DRYWALL 125CM	30,20 m²
3	PERFIL/MONTANTE PARA DRYWALL 75CM	13,19 m²
4	PAREDE DUPLA EM DRYWALL - PLACA DE GESSO ACATONADO	20,20 m²
5	BLINDAGEM PR D SALA DE RESSONÂNCIA	56,23 m²
6	PINTURA INTERNA SOBRE ALVENARIA - TINTA ACRILICA - COR BRANCA	79,20 m²
7	PINTURA INTERNA SOBRE DRYWALL - TINTA ACRILICA - COR BRANCA	50,71 m²
8	PINTURA INTERNA SOBRE BASTA - TINTA ACRILICA - COR BRANCA	50,71 m²
9	PINTURA EXTERNA SOBRE ALVENARIA EXTERNA - TINTA ACRILICA - COR BRANCA	13,33 m²


E - TABELA DE FORRO - CONSTRUIR		ÁREA
	DESCRIÇÃO	
1	FORRO DE GESSO ACARTONADO	65,69 m²
2	PINTURA INTERNA EM DRYWALL - TINTA ACRÍLICA - COR BRANCA	96,67 m²

G - TABELA DE LOUÇAS/ METAIS/ ACESSÓRIOS - CONSTRUIR		
ITEM	DESCRIÇÃO	QUANT.
01	CUBA EMBUTIR OVAL 490x355mm REF. BRANCO GELO - DECA QD SIMILAR	1
02	TORNEIRA PARA LAVATÓRIO COM TEMPORIZADOR, REF. DECA DECAMATICQ SIMILAR	1
03	SIFÃO PARA LAVATÓRIO GRAMADO, REF. DECA CLEAN QD SIMILAR	1
04	SANICADA DE GRANITO CINZA ANDARAIA COM FRODIPRA 10cm x 60x55cm	1
05	SABONETEIRA BARRA LÍQUIDA SOAP REF. JACKWAL QD SIMILAR	1
06	PORTA PAPEL TOALHA BRANCO, REF. 05508 55x JACKWAL QD SIMILAR	1


F - ESTATISTICA	
AREA TOTAL ÚTIL	69,18 m²

QUADRO DE MODIFICAÇÕES				
L	DATA	DESCRIÇÃO	RESP	VISTO
A	23/10/2025	EMISSÃO INICIAL	TEN NAGABE	
B				
C				
D				
E				
F				
G				
H				


OBSERVAÇÕES							
MD EB		DEC	DOM	ANO	Nº OPUS	ITEM	FOLHA
CRO 5		2025		202505000085		AR	04/06
OBRA				LOCAL			
HOSPITAL GERAL DE CURITIBA				CURITIBA/PR			
OBRA							
ADEQUAÇÃO SALA RESSONÂNCIA MAGNÉTICA						DATA	
						OUT/2025	
PRANCHA						DIM	
PLANTA DE PROPOSTA FINAL, LAYOUT, FOR. E PISO						CM	
AUTOR				VISTO AUTOR		DESENHISTA	
KATJUSCIA CARLA NAGABE - 1ªTEN/OTT						SC DANILO	
ARQUITETA E URBANISTA - CAU A 55423-5							
CH SS PROJ				VISTO CH SS PROJ		ESCALA	
DAVI NOWICKI GIESE - CAP						INDICADA	
ENG QEM/FC - CREA RJ 2013134757/D							
CH CRO 5				VISTO CH CRO		ARQUIVO	
MARCIO LEANDRO BURIGO - TC						arquivo.rvt	
CREA PR 506314005/D							

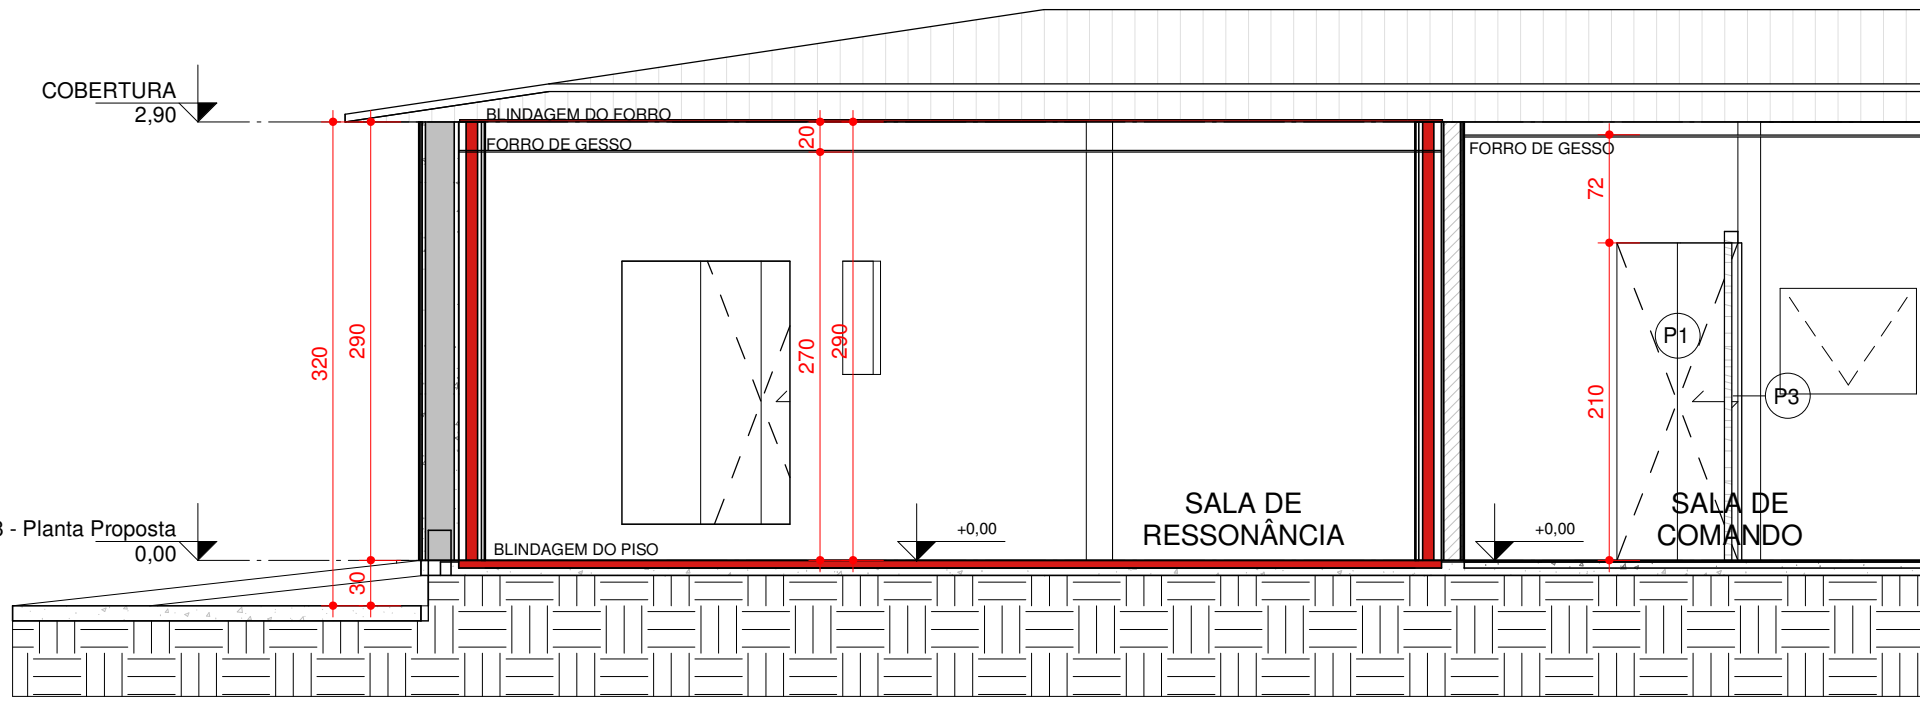


1 CORTE 01
escala 1 : 50

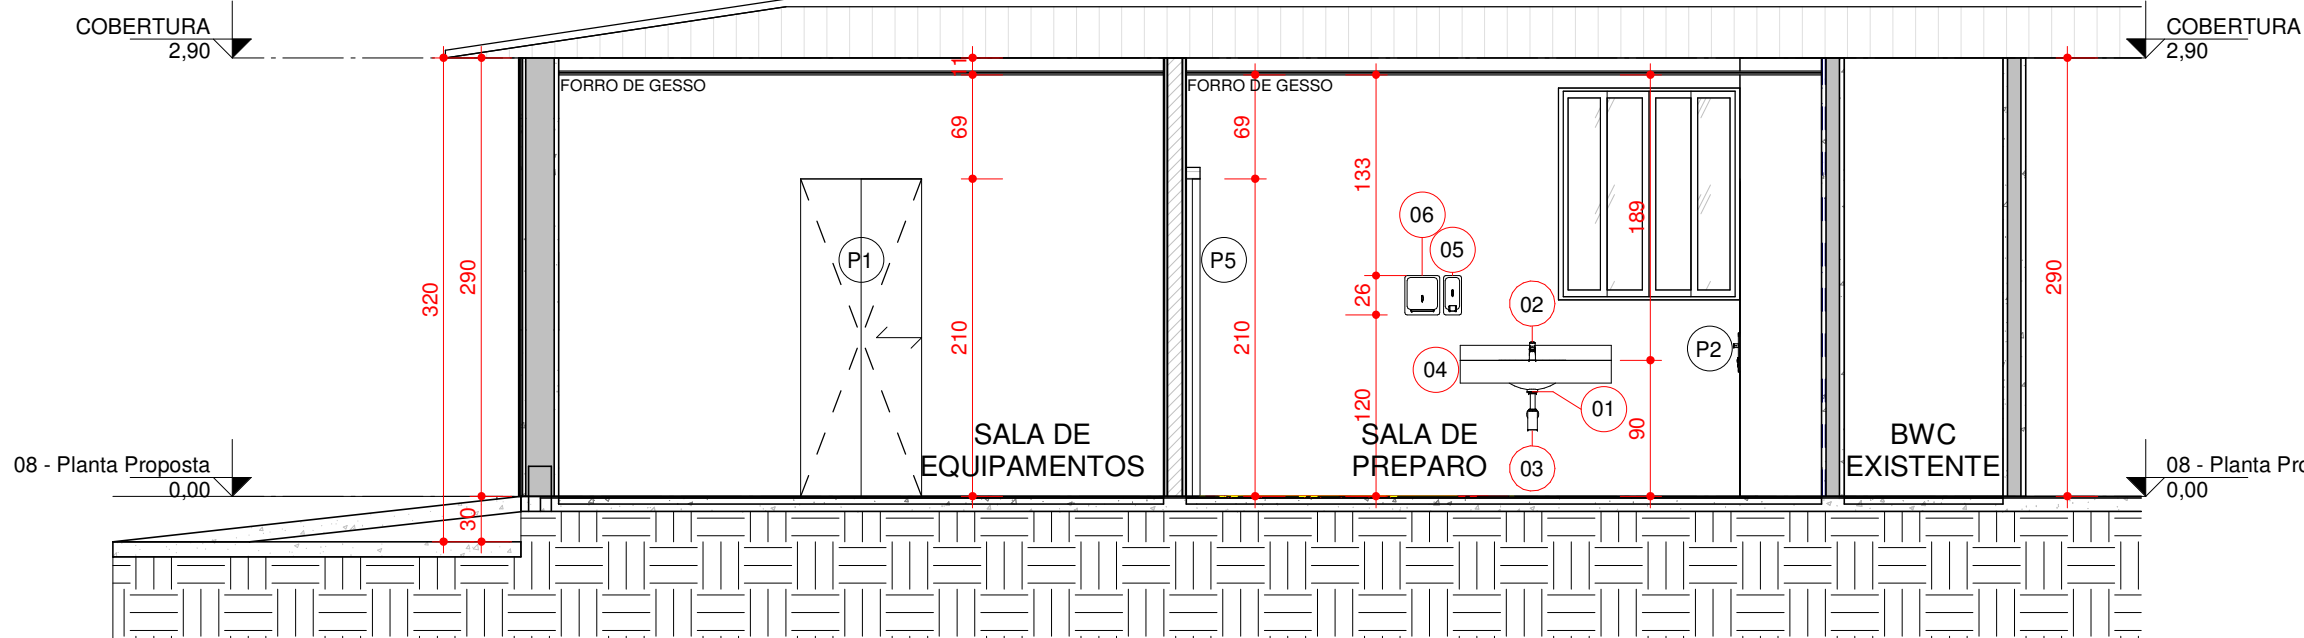


2 CORTE 02
escala 1 : 50

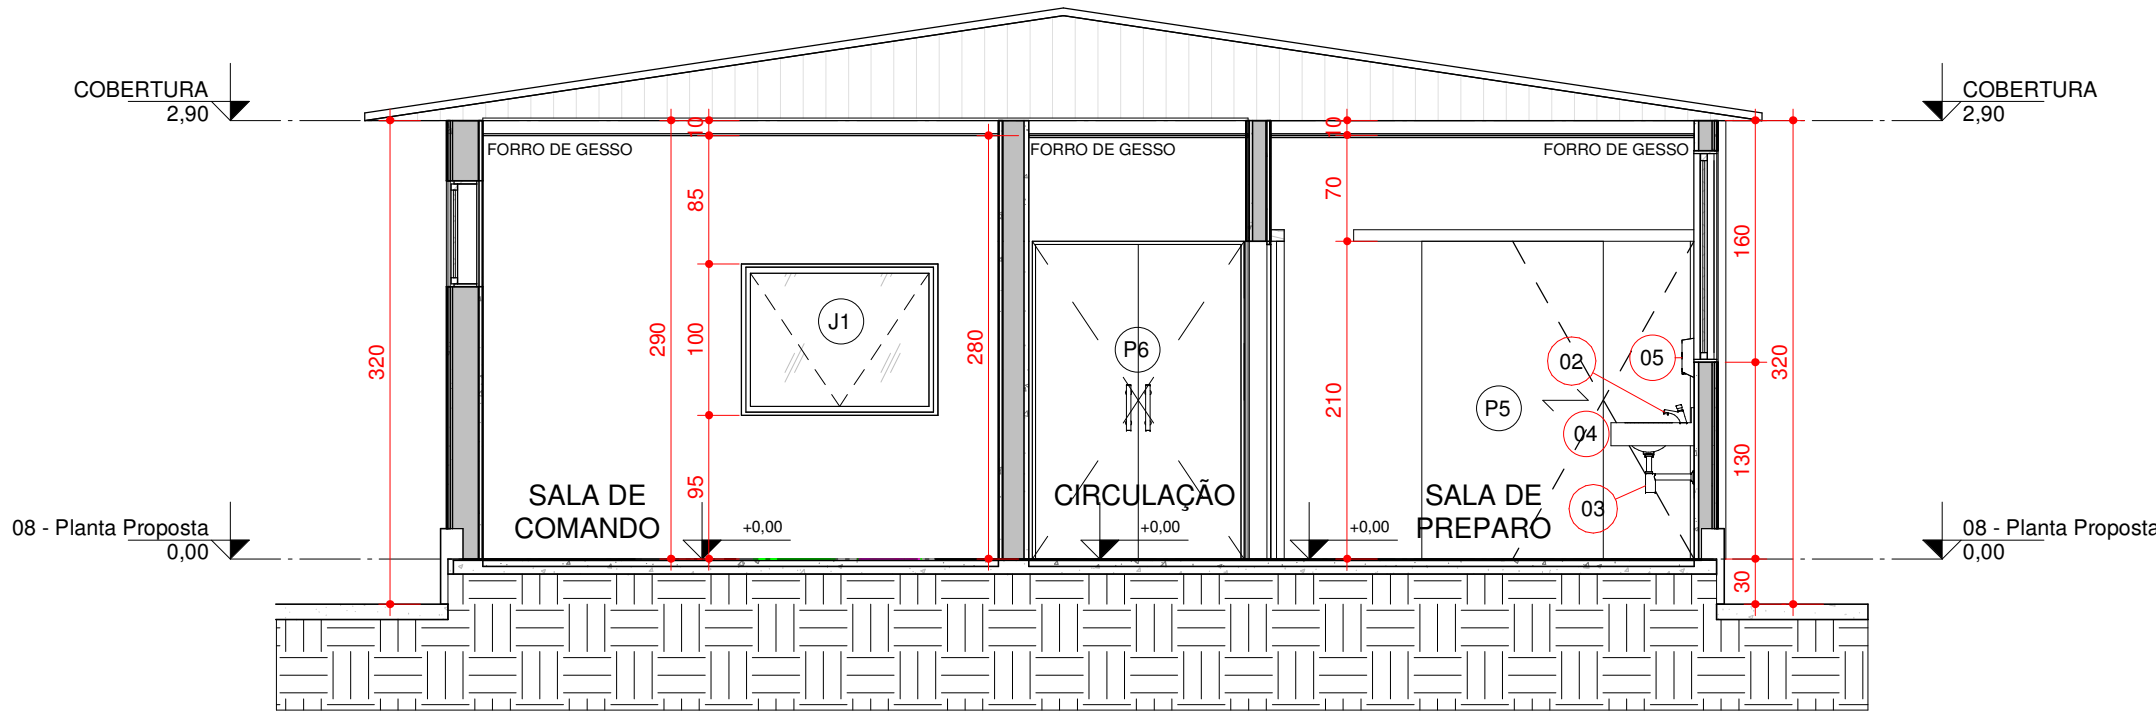


3 CORTE 03
escala 1 : 50

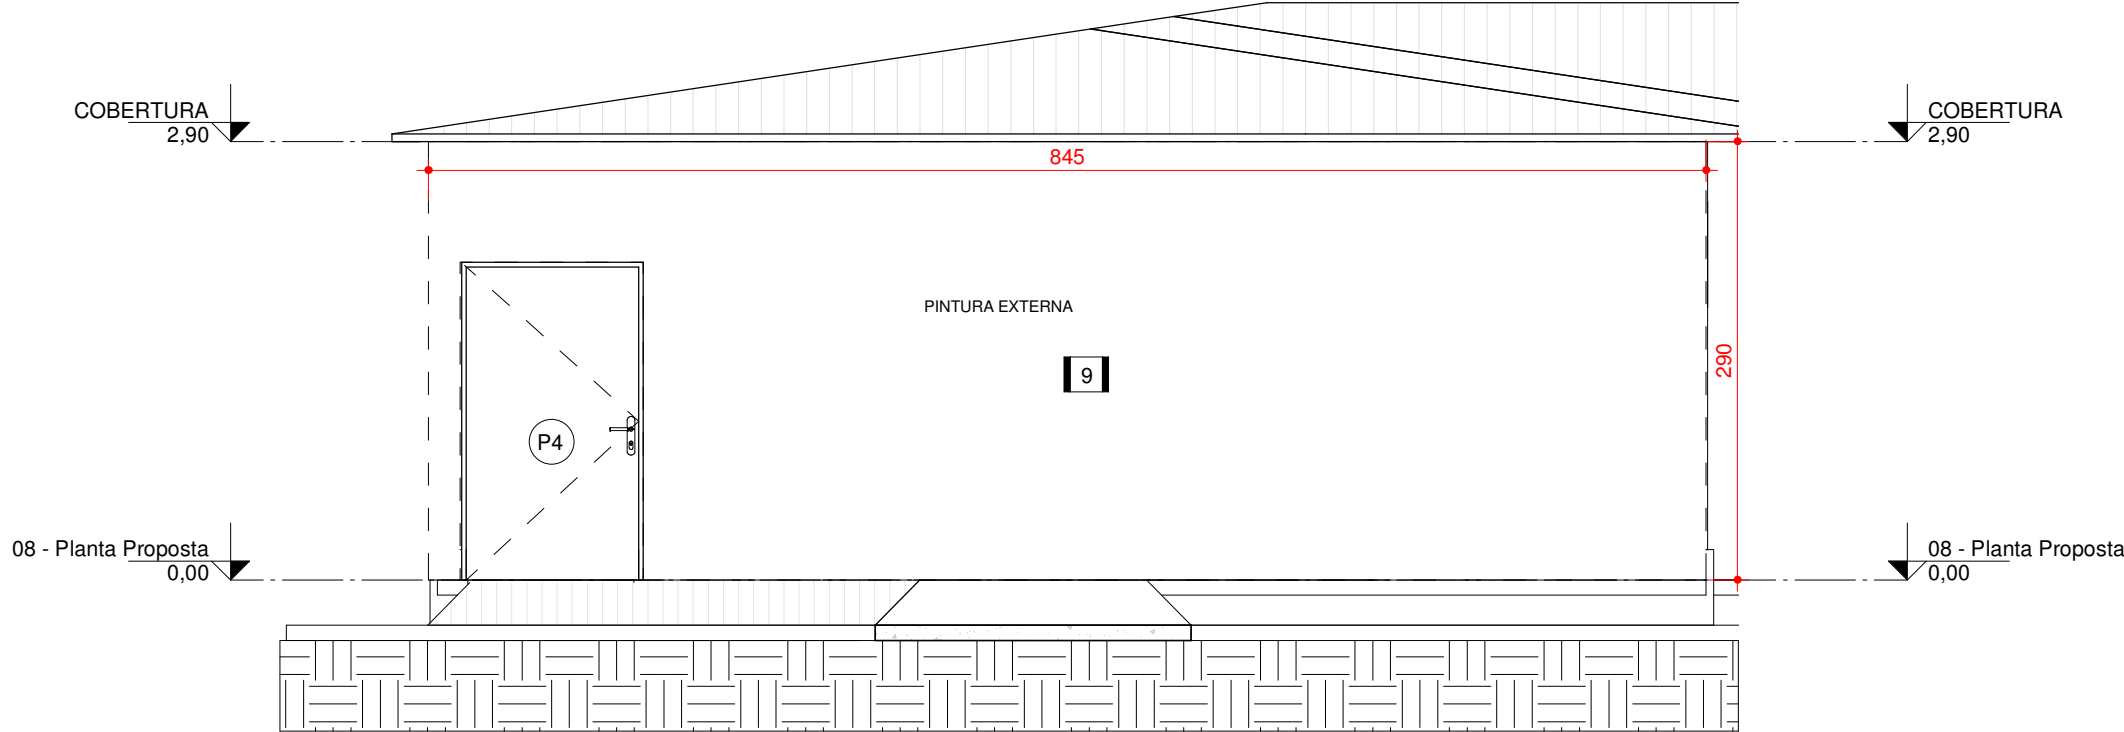

4 FACHADA 01
escala 1 : 50

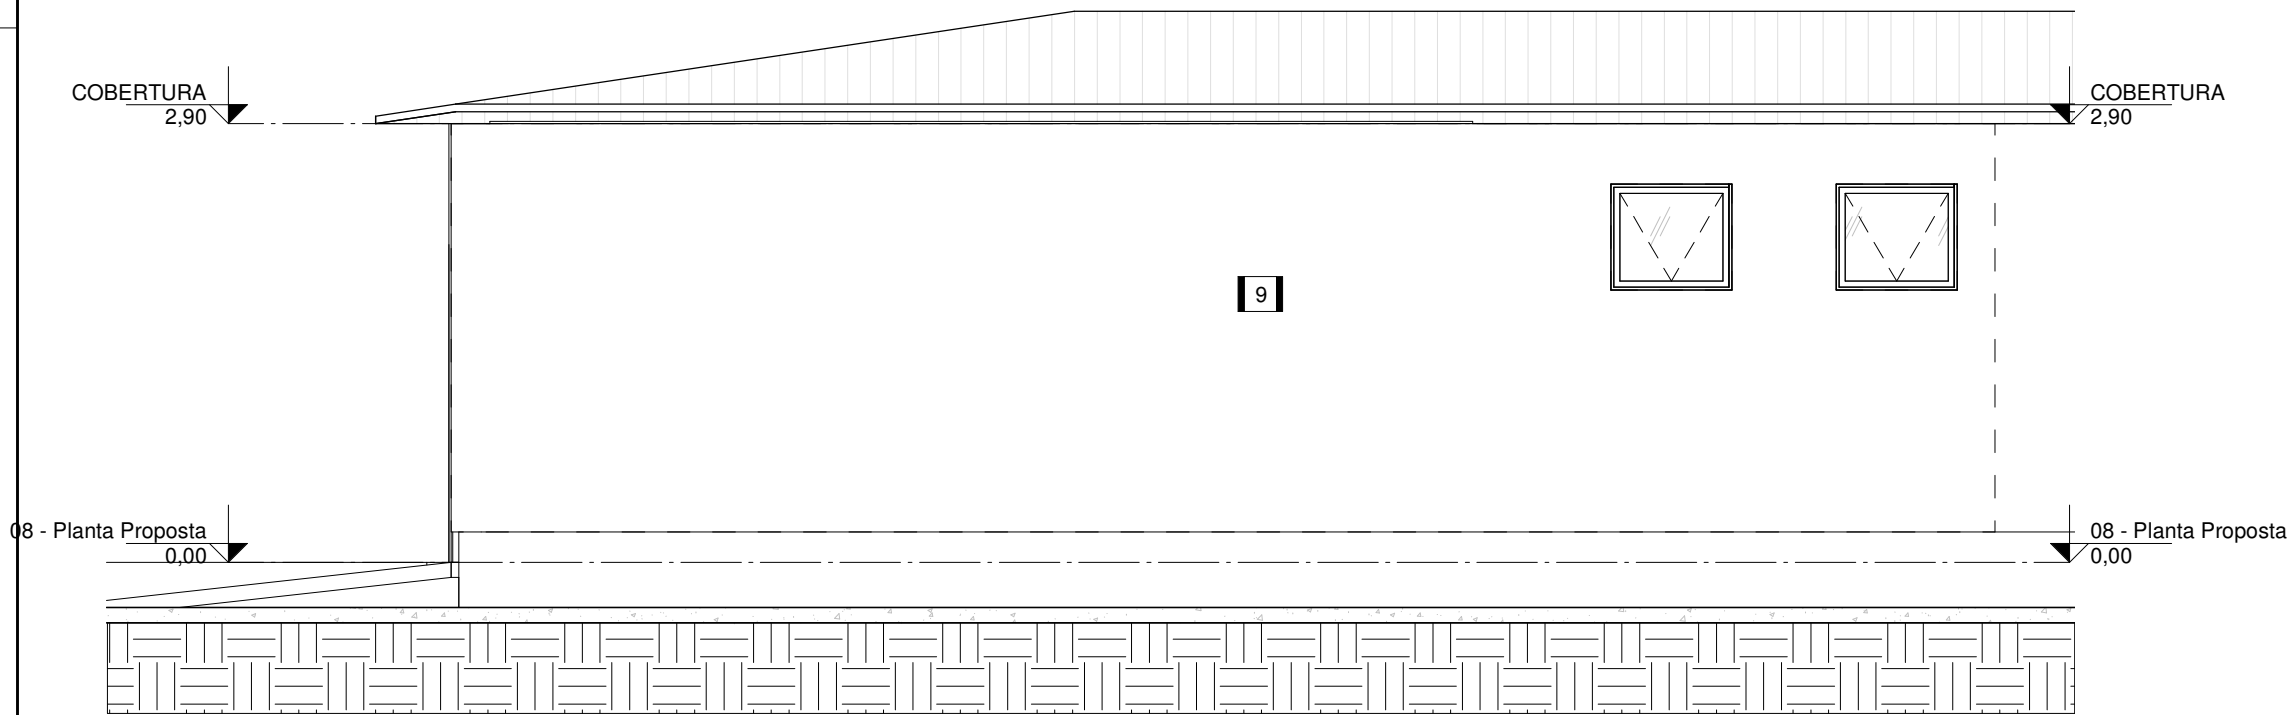

5 FACHADA 02
escala 1 : 50

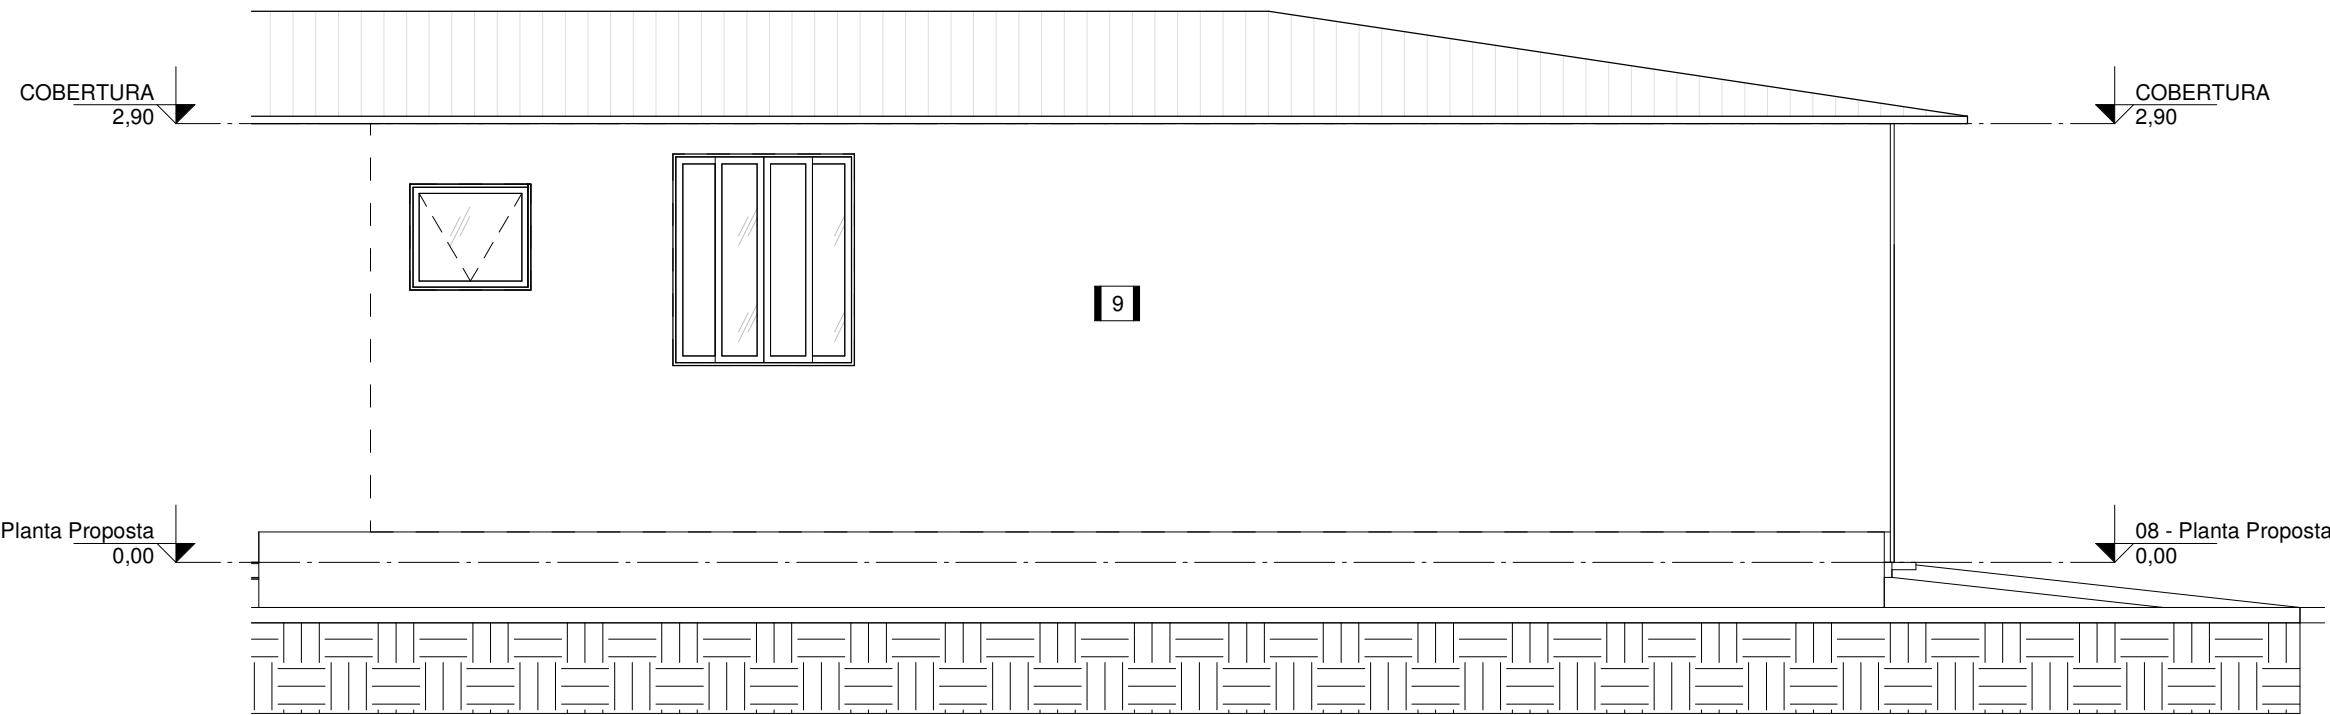

6 FACHADA 03
escala 1 : 50

A - TABELA JANELAS - CONSTRUIR

CÓD.	LARGURA	ALTURA	PEITORIL	QUANT.	FUNCIONAMENTO	MATERIAL
J1	130	180	95	1	JANELA FIXA	ALUMÍNIO - VÍDRO BLINDADO

B - TABELA DE PORTAS - CONSTRUIR

CÓD.	LARGURA	ALTURA	QUANT.	FUNCIONAMENTO	DESCRIÇÃO
P1	80	210	2	1 FL - CORRER	MADERA - PINTURA BRANCA
P2	100	210	1	1 FL - CORRER	MADERA - PINTURA BRANCA
P3	100	210	1	1 FL - CORRER	MADERA - PINTURA BRANCA
P4	130	210	1	1 FL - CORRER	MADERA - PINTURA BRANCA
P5	130	210	2	1 FL - CORRER	MADERA - PINTURA BRANCA
P6	140	210	1	2 FL - CORRER	MADERA - PINTURA BRANCA - BLINDAGEM

D - TABELA DE PAREDES - CONSTRUIR

	DESCRIÇÃO	ÁREA
1	COMPLEMENTAÇÃO DA PAREDE DE ALVENARIA PARA FECHAMENTO DO VÃO ABERTO PARA PASSAGEM DO APARELHO	3,15 m²
2	PERFIL MONTANTE PARA DRYWALL 70M	20,52 m²
3	PERFIL MONTANTE PARA DRYWALL 70M	13,19 m²
4	PAREDE DUPLA EM DRYWALL - PLACA DE GESSO ACARTONADO	52,60 m²
5	BLINDAGEM PF DA SALA DE RESSONÂNCIA	68,23 m²
6	PINTURA INTERNA SOBRE ALVENARIA - TINTA ACRILICA - COR BRANCA	70,15 m²
7	PINTURA INTERNA SOBRE DRYWALL - TINTA ACRILICA - COR BRANCA	50,71 m²
8	PINTURA INTERNA SOBRE BARITA - TINTA ACRILICA - COR BRANCA	65,21 m²
9	PINTURA EXTERNA SOBRE ALVENARIA EXTERNA - TINTA ACRILICA - COR BRANCA	73,33 m²

E - TABELA DE FORRO - CONSTRUIR

	DESCRIÇÃO	ÁREA
1	FORRO DE GESSO ACARTONADO	65,66 m²
2	PINTURA INTERNA EM DRYWALL - TINTA ACRILICA - COR BRANCA	96,67 m²

G - TABELA DE LOUÇAS/ METAIS/ ACESSÓRIOS - CONSTRUIR







ITEM	DESCRIÇÃO	QUANT.
01	CUBA EMBUTIR OVAL 490x365mm REF. BRANCO GELO - DECA OU SIMILAR	1
02	TORNEIRA PARA LAVATORIO COM TEMPORIZADOR, REF. DECA DECATONIC OU SIMILAR	1
03	SIFÃO PARA LAVATORIO CROMADO, REF. DECA CLEAN OU SIMILAR	1
04	BANCADE DE GRANTO CINZA ANDORINHA COM RODAPIA 15cm E RODASSAIA 15cm - 80x55cm	1
05	SABONETEIRA BRANCA LÍQUIDA SOAP REF. JACKWAL OU SIMILAR	1
06	PORTA PAPEL TOALHA BRANCO, REF. 05508.555 JACKWAL OU SIMILAR	1


QUADRO DE MODIFICAÇÕES

L	DATA	DESCRIÇÃO	RESP	VISTO
A	23/10/2025	EMISSÃO INICIAL	TEN NAGABE	
B				
C				
D				
E				
F				
G				
H				


OBSERVAÇÕES

MD	EB	DEC	DOM	ANO	Nº OPUS	ITEM	FOLHA
				2025	202505000085	AR	05/06
OM				LOCAL			
HOSPITAL GERAL DE CURITIBA				CURITIBA/PR			
OBRA							DATA
ADEQUAÇÃO SALA RESSONÂNCIA MAGNÉTICA							OUT/2025
PRANCHA							DIM
CORTES E FACHADAS							CM
AUTOR				VISTO			DESENHISTA
KATJUSCIA CARLA NAGABE - 1º TEN OTT				AUTOR			SC DANILO
ARQUITETA E URBANISTA - CAU A 55423-5				VISTO			ESCALA
CH SS PROJ				CH SS PROJ			INDICADA
DAVI NOWICKI GIESE - CAP				VISTO			ARQUIVO
ENG QEM/FC - CREA RJ 2013134757/D				CH CRO			arquivo.rvt
CH CRO 5				VISTO			
MÁRCIO LEANDRO BURIGO - TC				VISTO			
ENG QEM/FC - CREA SP 5062149005/D				VISTO			

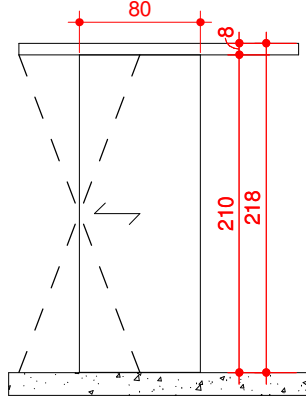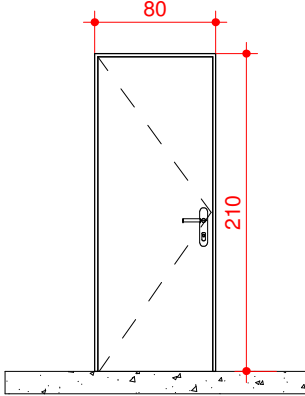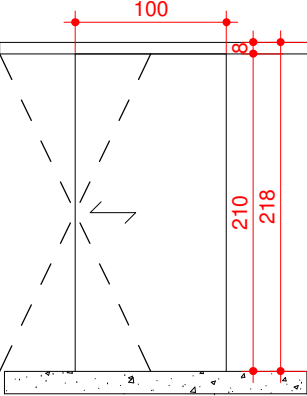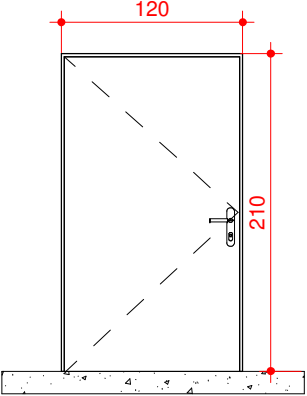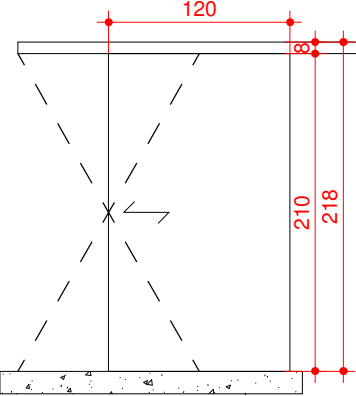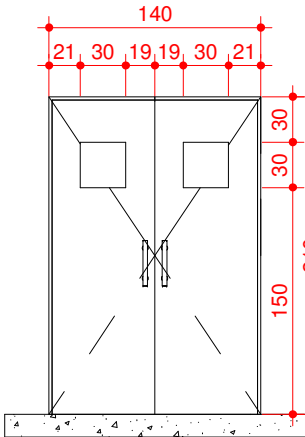
PORTAS							
	CÓDIGO	P1	P2	P3	P4	P5	P6
	DIMENSÕES	80 x 210	80 x 210	100 x 210	120 x 210	120 x 210	140 x 210
	QUANTIDADE	02 UNID.	01 UNID.	01 UNID.	01 UNID.	02 UNID.	01 UNID.
	TIPO	CORRER - 01 FL	ABRIR - 01 FL	CORRER - 01 FL	ABRIR - 01 FL	CORRER - 01 FL	ABRIR - 02 FL
	VIDRO	-	-	-	-	-	VISOR DE VIDRO
	ACABAMENTO	MADEIRA	MADEIRA	MADEIRA	MADEIRA	MADEIRA	MADEIRA
	ESPECIFICAÇÕES	PINTURA BRANCA	PINTURA BRANCA	PINTURA BRANCA	PINTURA BRANCA	PINTURA BRANCA	PINTURA BRANCA PORTA BLINDADA

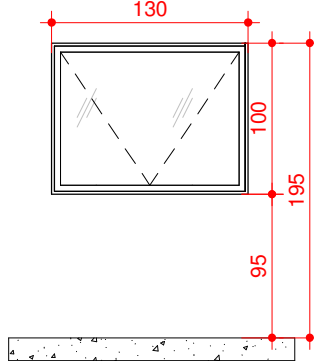JANELAS		
	CÓDIGO	J1
	DIMENSÕES	130x100/95
	QUANTIDADE	01 UNID.
	TIPO	FIXA
	VIDRO	VIDRO BLINDADO
	ACABAMENTO	ALUMÍNIO ANODIZADO
	ESPECIFICAÇÕES	COR BRANCO PERFIL GOLD OU SIMILAR


DETALHE ESQUADRIAS
escala 1 : 50

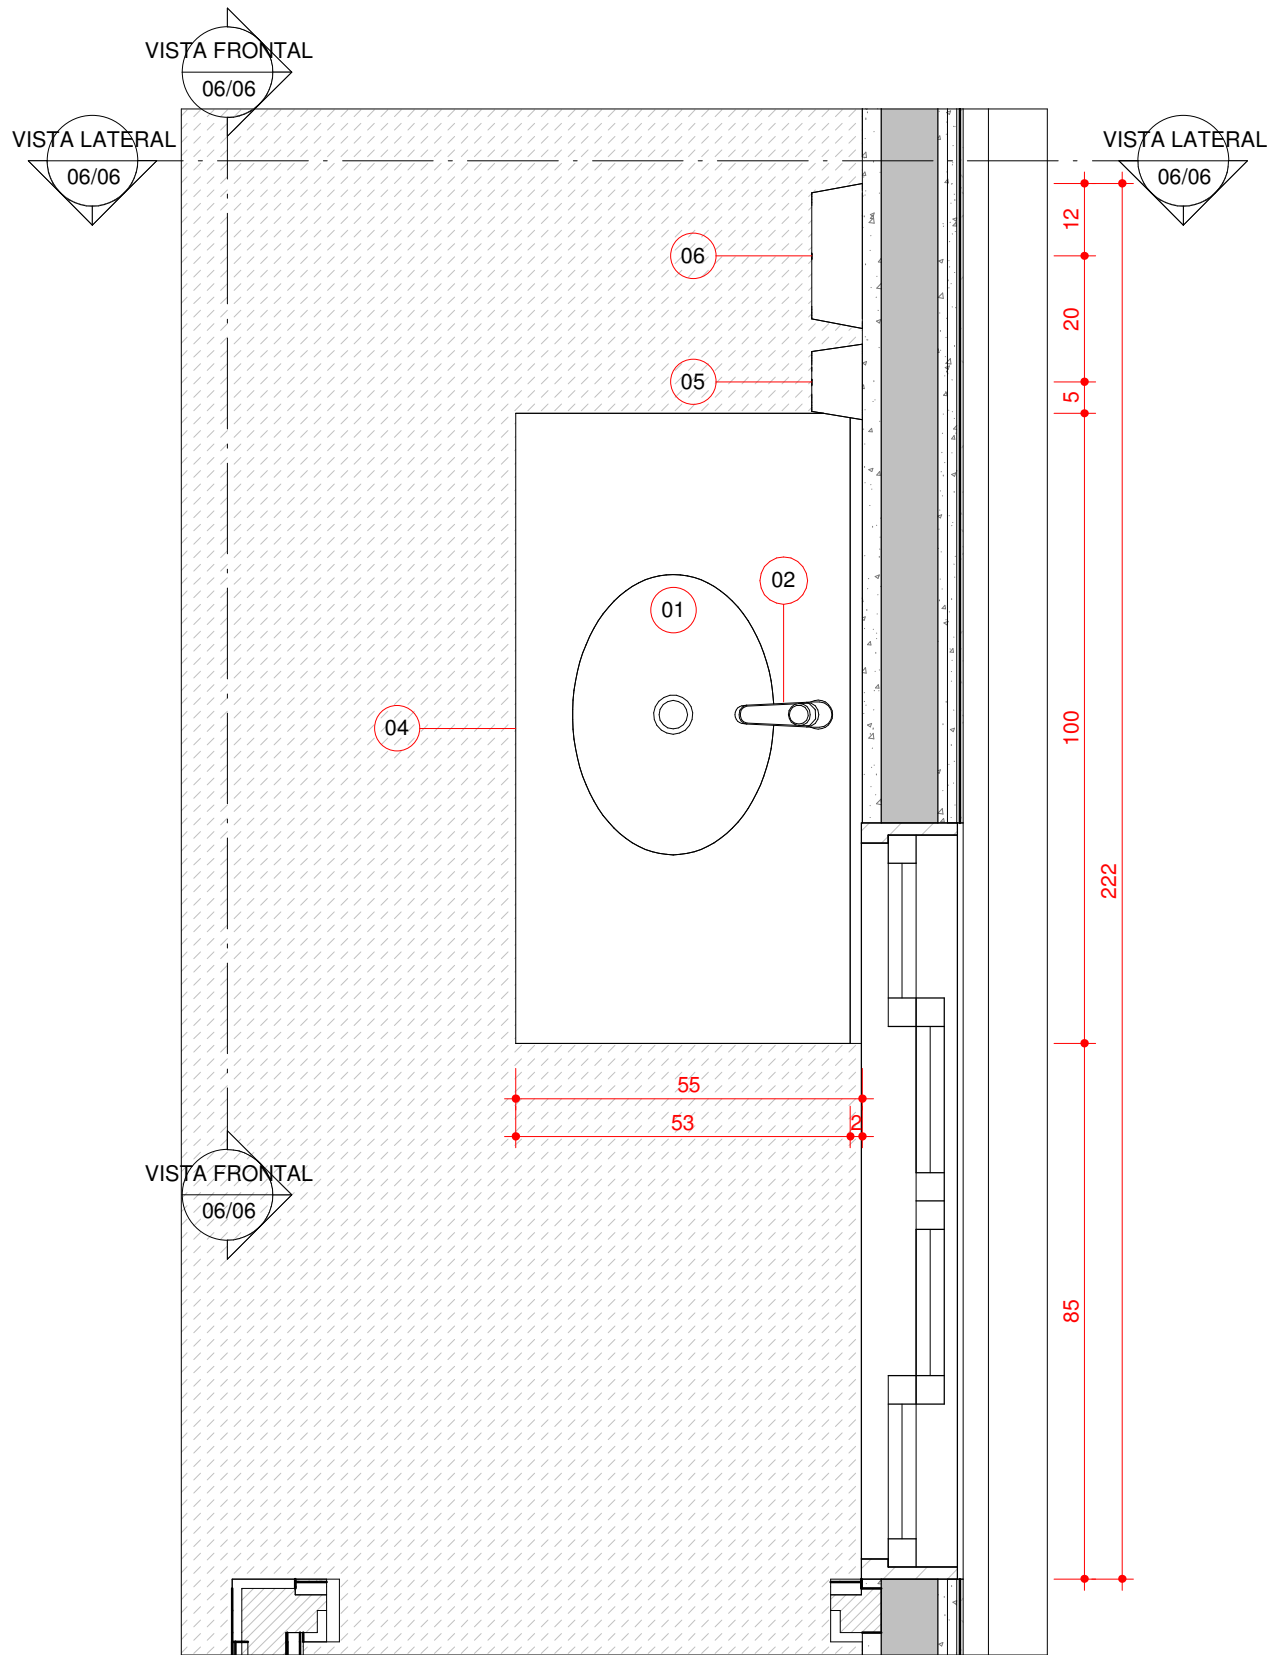

1 DET ÁREA MOLHADA
escala 1 : 12

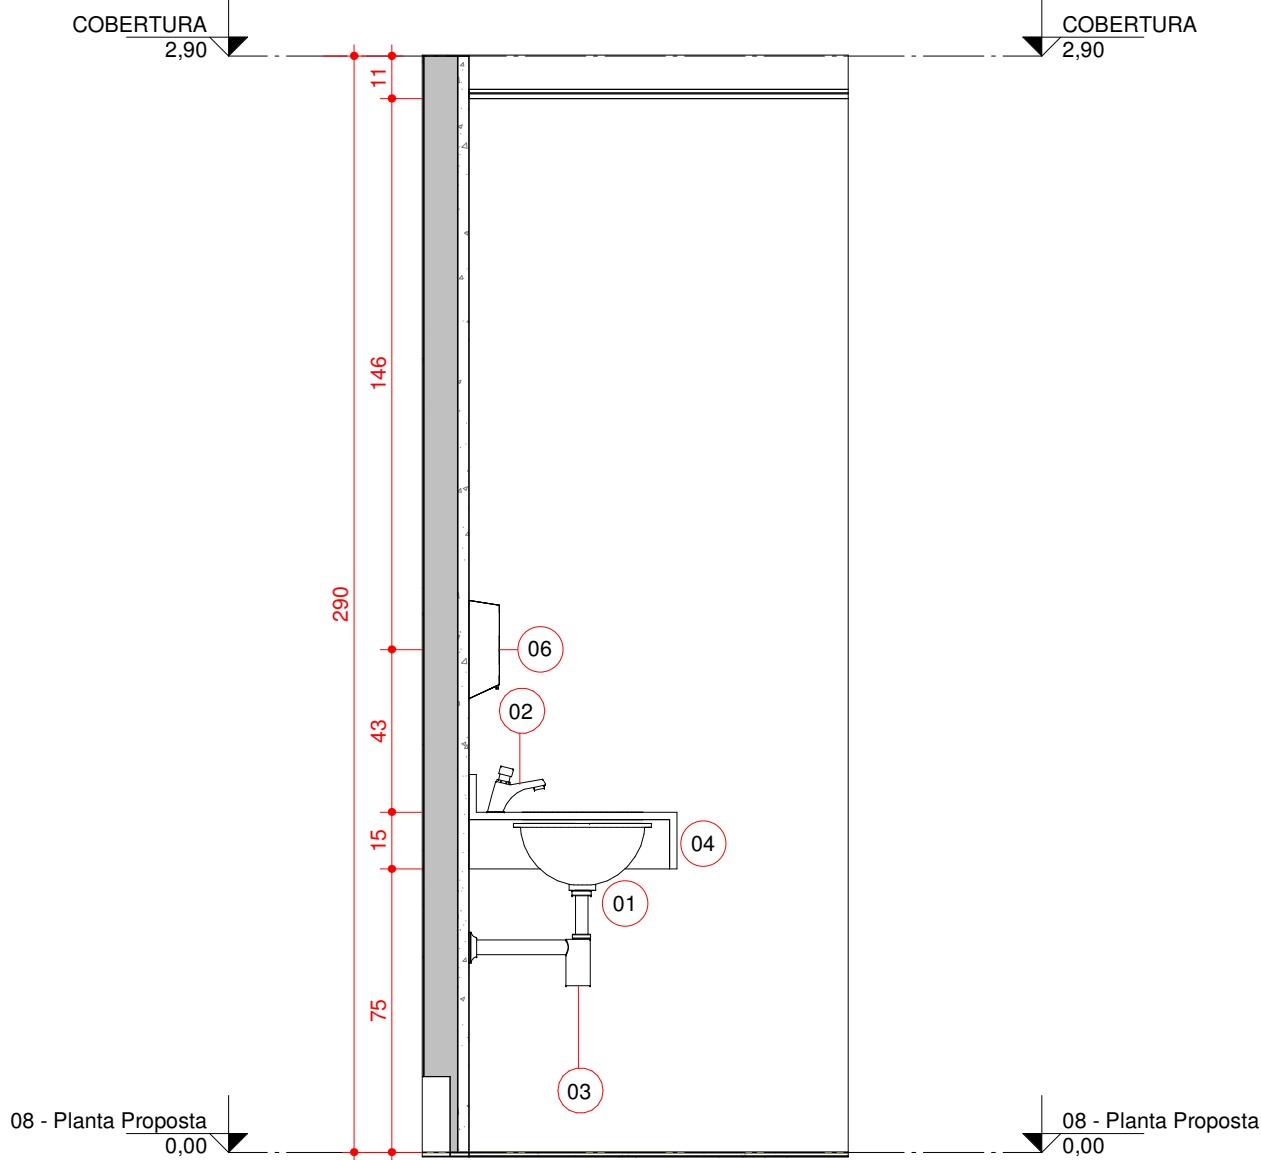

2 VISTA LATERAL
escala 1 : 20

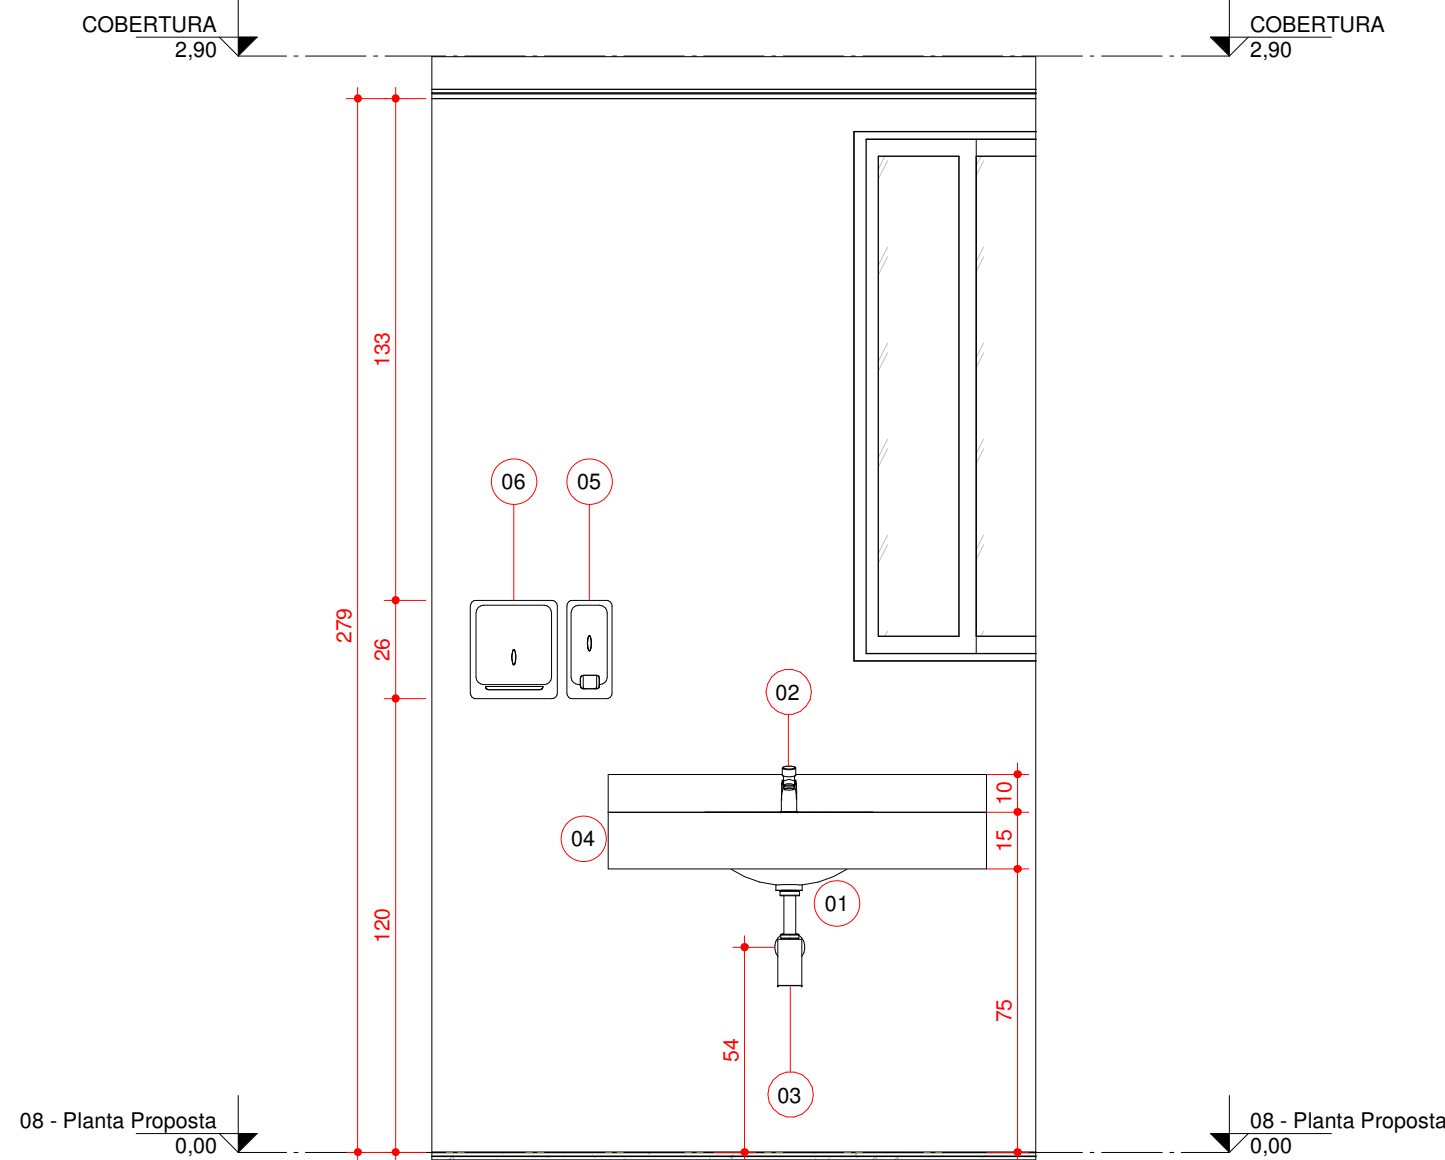

3 VISTA FRONTAL
escala 1 : 20

A - TABELA JANELAS - CONSTRUIR						
CÓD.	LARGURA	ALTURA	PEITORIL	QUANT.	FUNCIONAMENTO	MATERIAL
J1	130	100	95	1	JANELA FIXA	ALUMÍNIO - VIDRO BLINDADO

B - TABELA DE PORTAS - CONSTRUIR						
CÓD.	LARGURA	ALTURA	QUANT.	FUNCIONAMENTO	DESCRIÇÃO	
P1	80	210	2	1 FL - CORRER	MADERA - PINTURA BRANCA	1
P2	80	210	1	1 FL - ABRIR	MADERA - PINTURA BRANCA	1
P3	100	210	1	1 FL - CORRER	MADERA - PINTURA BRANCA	1
P4	120	210	1	1 FL - ABRIR	MADERA - PINTURA BRANCA	1
P5	120	210	2	1 FL - CORRER	MADERA - PINTURA BRANCA	1
P6	140	210	1	2 FL - ABRIR	MADEIRA - PINTURA BRANCA - BLINDAGEM	1

G - TABELA DE LOUÇAS/ METAIS/ ACESSÓRIOS - CONSTRUIR						
ITEM	DESCRIÇÃO					QUANT.
01	CUBA EMBUTIR OVAL 490x365mm REF. BRANCO GELO - DECA OU SIMILAR					1
02	TORNEIRA PARA LAVATÓRIO COM TEMPORIZADOR, REF. DECA DECAMATIC OU SIMILAR					1
03	SIFÃO PARA LAVATÓRIO CROMADO, REF. DECA CLEAN OU SIMILAR					1
04	BANCADE DE GRANITO CINZA ANDORINHA COM RODAPIA 10cm E RODASAIA 15cm - 80x55cm					1
05	SABONETEIRA BRANCA "LIQUIDA SOAP" REF. JACKWAL OU SIMILAR					1
06	PORTA PAPEL TOALHA BRANCO, REF. 05508.555 JACKWAL OU SIMILAR					1

G - TABELA DE LOUÇAS/ METAIS/ ACESSÓRIOS - CONSTRUIR						
ITEM	DESCRIÇÃO					QUANT.
01	CUBA EMBUTIR OVAL 490x365mm REF. BRANCO GELO - DECA OU SIMILAR					1
02	TORNEIRA PARA LAVATÓRIO COM TEMPORIZADOR, REF. DECA DECAMATIC OU SIMILAR					1
03	SIFÃO PARA LAVATÓRIO CROMADO, REF. DECA CLEAN OU SIMILAR					1
04	BANCADE DE GRANITO CINZA ANDORINHA COM RODAPIA 10cm E RODASAIA 15cm - 80x55cm					1
05	SABONETEIRA BRANCA "LIQUIDA SOAP" REF. JACKWAL OU SIMILAR					1
06	PORTA PAPEL TOALHA BRANCO, REF. 05508.555 JACKWAL OU SIMILAR					1

ÁREA TOTAL ÚTIL			66,18 m²			
QUADRO DE MODIFICAÇÕES						
L	DATA	DESCRIÇÃO			RESP	VISTO
A	23/10/2025	EMISSÃO INICIAL			TEN NAGABE	
B						
C						
D						
E						
F						
G						
H						

OBSERVAÇÕES						

MD	EB	DEC	DOM	ANO	Nº OPUS	ITEM	FOLHA
CRO 5				2025	202505000085	AR	06/06
OM HOSPITAL GERAL DE CURITIBA					LOCAL CURITIBA/PR		
OBRA ADEQUAÇÃO SALA RESSONÂNCIA MAGNÉTICA							DATA OUT/2025
PRANCHA DETALHE ESQUADRIAS E ÁREAS MOLHADAS							DIM CM
AUTOR KATJUSCIA CARLA NAGABE - 1ºTEN/OTT ARQUITETA E URBANISTA - CAU A 55423-5					VISTO AUTOR		DESENHISTA SC DANILO
CH SS PROJ DAVI NOWICKI GIESE - CAP ENG QEM/FC - CREA RJ 2013134757/D					VISTO CH SS PROJ		ESCALA INDICADA
CH CRO 5 MÁRCIO LEANDRO BURIGO - TC ENG QEM/FC - CREA SP 5062149005/D					VISTO CH CRO		ARQUIVO arquivo.rvt