
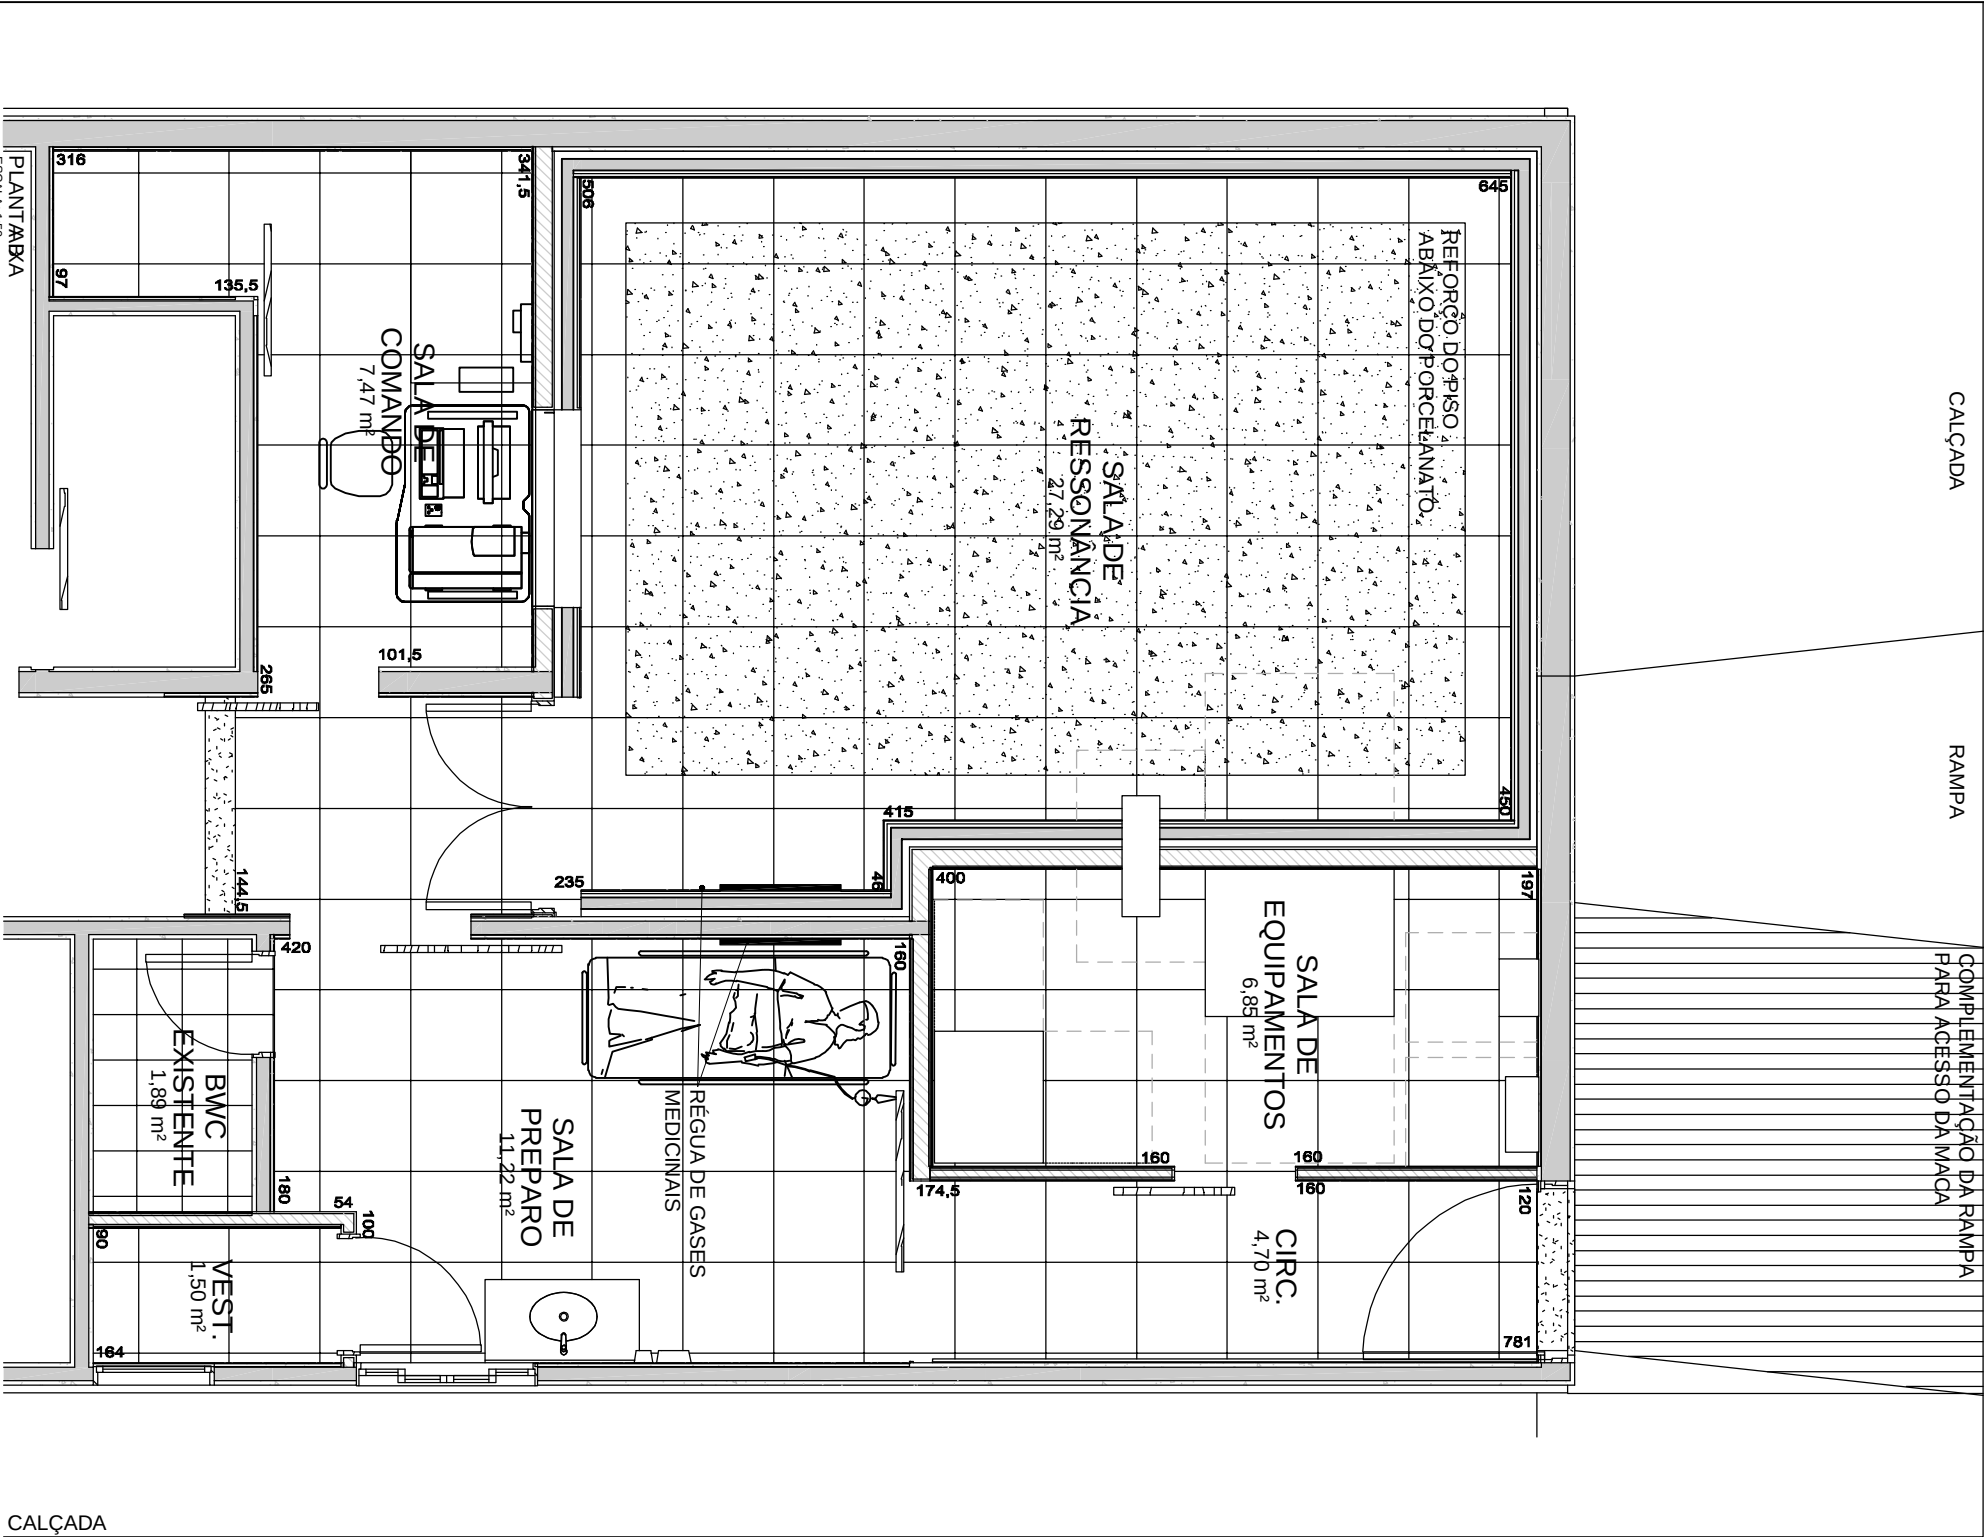
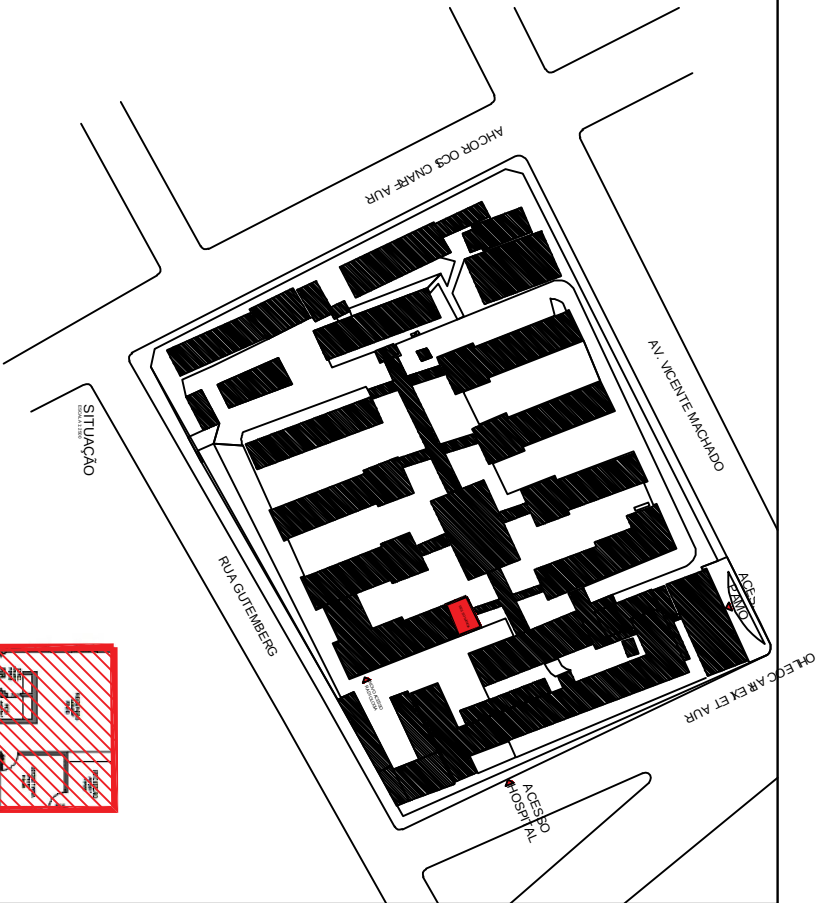


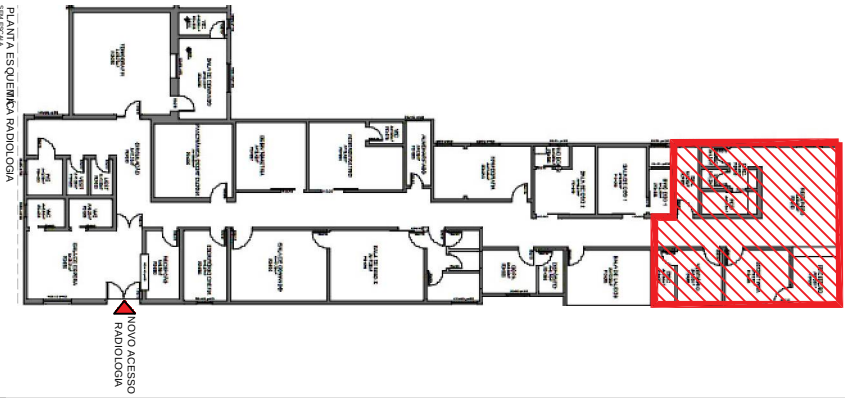

MDel EEB		DEC	DOM	ANO	PROJETO		ITEM	FOLHA
CRO 5		2025			202505000085		AR	01/01
OM	HOEC				LOCAL	CURTIBA - PR		
OBRA					DATA			
SALA DE RESSONÂNCIA - RADIOLOGIA PRANCHA ESTUDO PRELIMINAR - PLANTA BAIXA					AGO/25			
					DM			
					COTA: CM			
AUTOR					VISTO AUTOR			
KATJUSCIA CARLA MAGABE - 1º TEN ARQUITETA E URBANISTA - CAU PR A55423.5							ESQ	
INDICADA								
CH SEC TEC					VISTO CH SEC TEC		DESENHISTA	
DAVI NOWICK GIESE - CAP ENG QEM/FC - CREA RJ 20131344/75/D							SGT LORENA	
CH CRO 5					VISTO CH CRO		ARQUIVO	
MARCIO LEANDRO BURIGO - TC ENG QEM/FC - CREA SP 5062149005/D							HDEC, JES, LJA	