
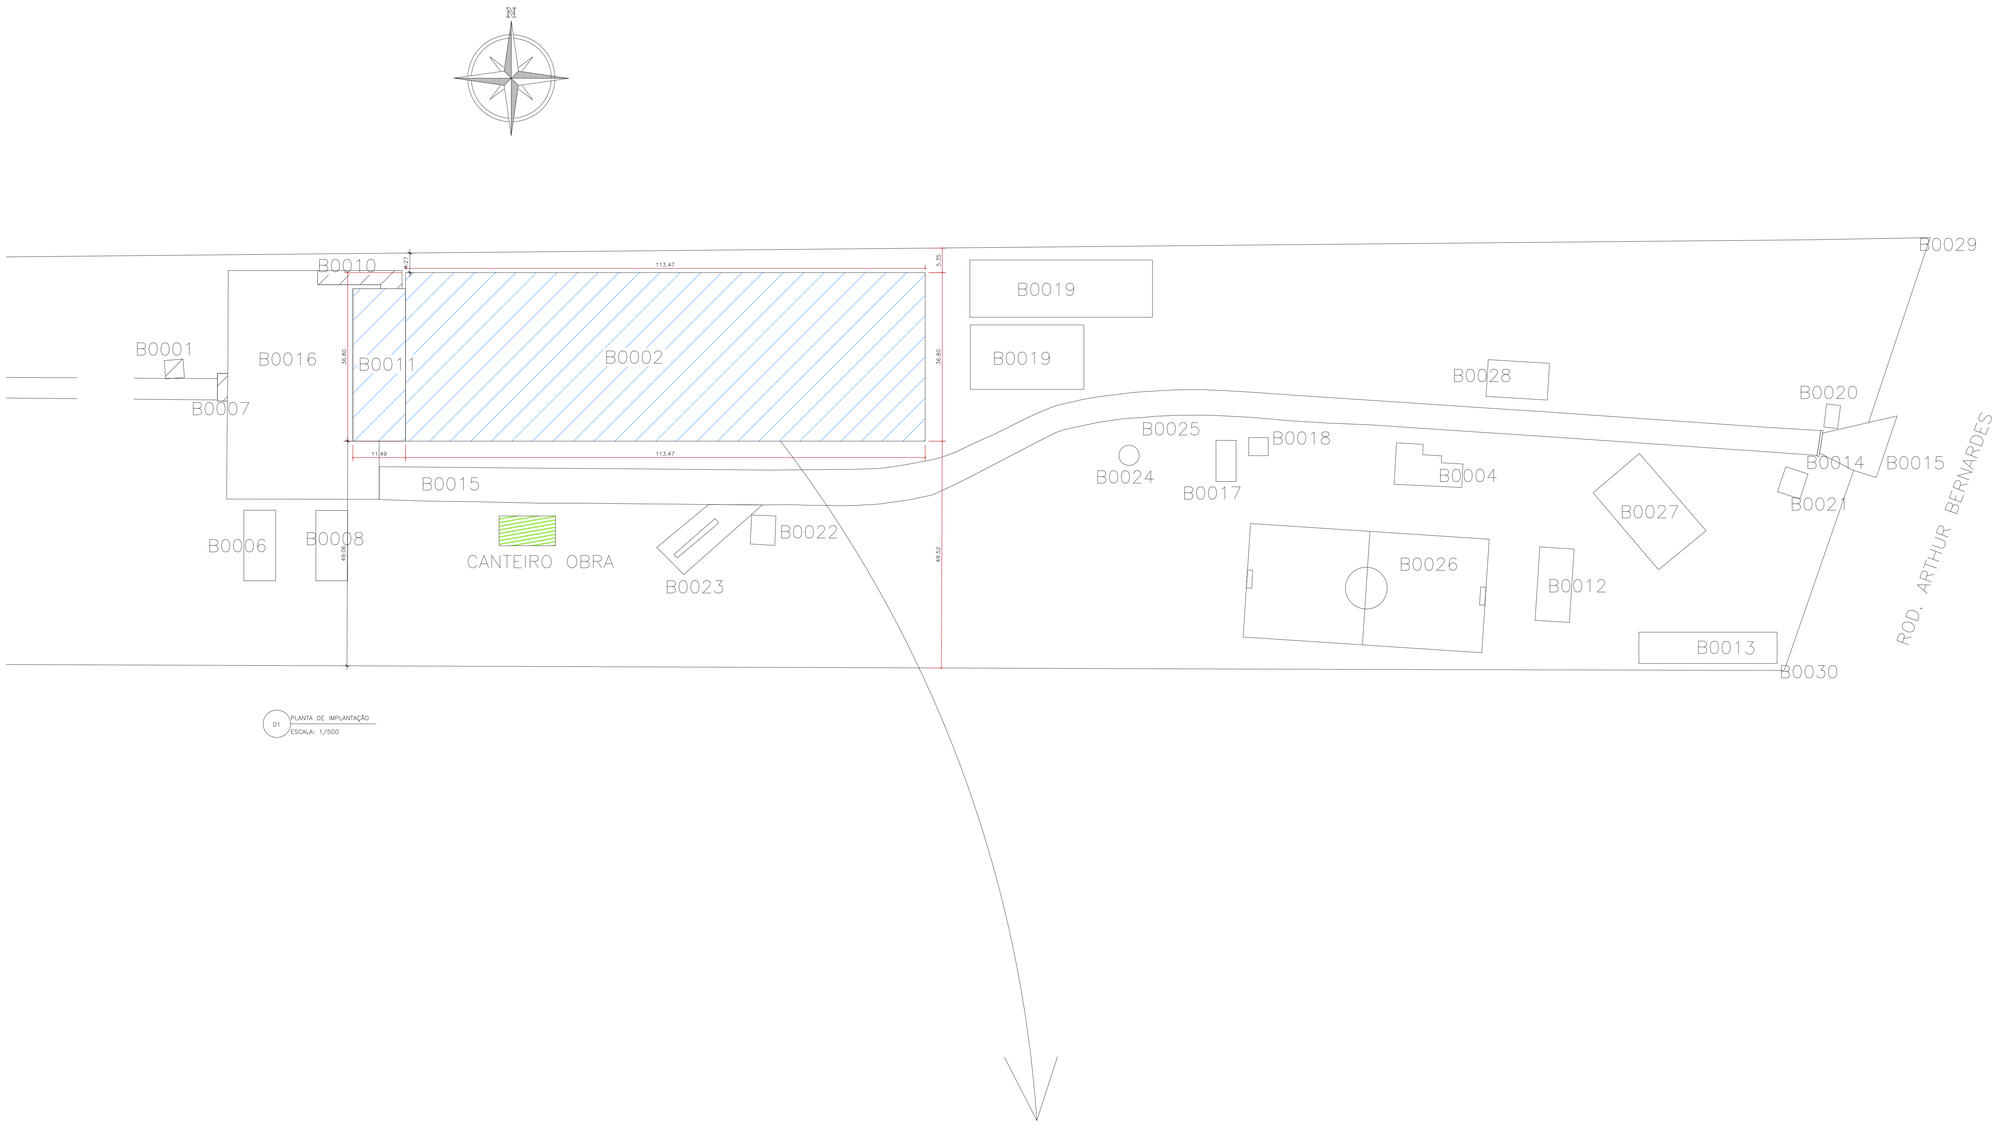


01 PLANTA DE IMPLANTAÇÃO
ESCALA: 1/500

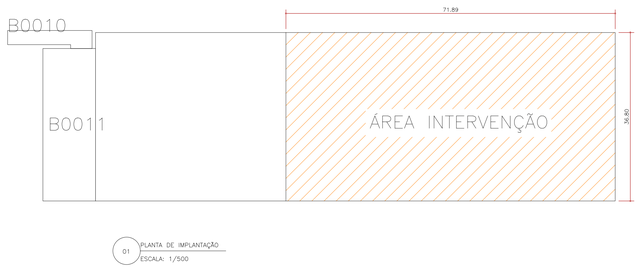

01 PLANTA DE IMPLANTAÇÃO
ESCALA: 1/500

LEGENDA

B0001	GUARITA ELEVADA
B0002	DEPÓSITO OUTRAS CLASSES – CIA TRANSPORTE
B0004	ESCRITÓRIO DEP. PFUEX
B0006	LAVAGEM/LUBRIFICAÇÃO/RAMPA
B0007	PORTÃO
B0008	POSTO DE ABASTECIMENTO
B0009	PIER
B0010	RAMPA
B0011	ÁREA COBERTA
B0012	PISCINA
B0013	ESTACIONAMENTO
B0014	PORTÃO
B0015	ESTRADA PAVIMENTADA
B0016	ÁREA CIMENTADA
B0017	BOMBA/CISTERNA – GERADOR
B0018	CAIXA D'ÁGUA
B0019	CIA DE TRANSPORTE DO 8° B SUP SL
B0020	GUARITA PRINCIPAL
B0021	CASA DE FORÇA
B0022	CASA DA BOMBA
B0023	RAMPA/POSTO DE LAVAGEM
B0024	POÇO
B0025	BOMBA D'ÁGUA
B0026	CAMPO DE FUTEBOL SOCIETY
B0027	QUADRA DE VÔLEI DE PRAIA
B0028	PRAÇA
B0029	CERCA DE ARAME
B0030	CERCA

CIA TRANSPORTE

CANTEIRO DE OBRA – LOCAÇÃO

ÁREA DE INTERVENÇÃO PARCIAL

QUADRO GERAL DE ÁREAS

ITEM	DISCRIMINAÇÃO	SOMATÓRIO (m^2)
01	ÁREA ÚTIL	4.513,17 m^2
02	ÁREA CONSTRUÍDA	4.513,17 m^2
03	ÁREA DE COBERTURA A SUBSTITUIR	2.795,97 m^2
04	ÁREA DE INTERVENÇÃO DE PISO	1.038,53 m^2

OBSERVAÇÕES

1) ÁREA ÚTIL É A ÁREA DO PISO DOS COMPARTIMENTOS DE UMA EDIFICAÇÃO, DESCONTADA A ÁREA DAS SEÇÕES HORIZONTAIS DAS PAREDES.
2) ÁREA CONSTRUÍDA É A MEDIDA DA SUPERFÍCIE DE QUAISQUER DEPENDÊNCIAS COBERTAS, NELA INCLUÍDAS AS SUPERFÍCIES DAS PROJEÇÕES DE PAREDES, DE PILARES E DEMAIS ELEMENTOS CONSTRUTIVOS.

QUADRO DE MODIFICAÇÕES

L	DATA	DESCRIÇÃO	RESP.	VISTO
A				
B				
C				
D				
E				

OBSERVAÇÕES

TODAS AS MEDIDAS DEVEM SER MEDIDAS IN LOCO ANTES DE QUALQUER ALTERAÇÃO
NORMA DE REFERÊNCIA – NBR 14513
CONSULTAR PROJETO ESTRUTURAL PARA DETALHES DA ESTRUTURA METÁLICA

PROTOCOLO DOM

APROVAÇÃO DOM

MD EB DEC DOM	ANO	N° OPUS	ITEM	FOLHA
CRO/8	2026	202608003	ARQ	02/07

OM 8° B SUP SL — LOCAL Belém–PA

OBRA
Reforma da Companhia de Transporte do 8° B Sup Sl

PRANCHA
PLANTA DE SITUAÇÃO

DATA OUT/2026

DIM METRO

ESC INDICADA

ARQUIVO

AUTOR NATALIA VALENTE SILVEIRA LEÃO – ASP OF QTT	VISTO AUTOR
CH SEC TEC BRUNO BORGES DE AMORIM – CAP QEM	VISTO CH SEC TEC
CH CRO/8 LEONAM MAGNO DOS SANTOS OLIVEIRA– TC QEM	VISTO CH CRO