
LEGENDA DE REFORMA		
ITEM	DISCRIMINAÇÃO	ÁREA (m²)
01	PISO CONSTRUÍDO	1.472,38m²
02	PISO A CONSTRUIR	910,94m²
03	COBERTURA METÁLICA RETA	379,62m²
04	COBERTURA METÁLICA CURVA	2.416,37m²

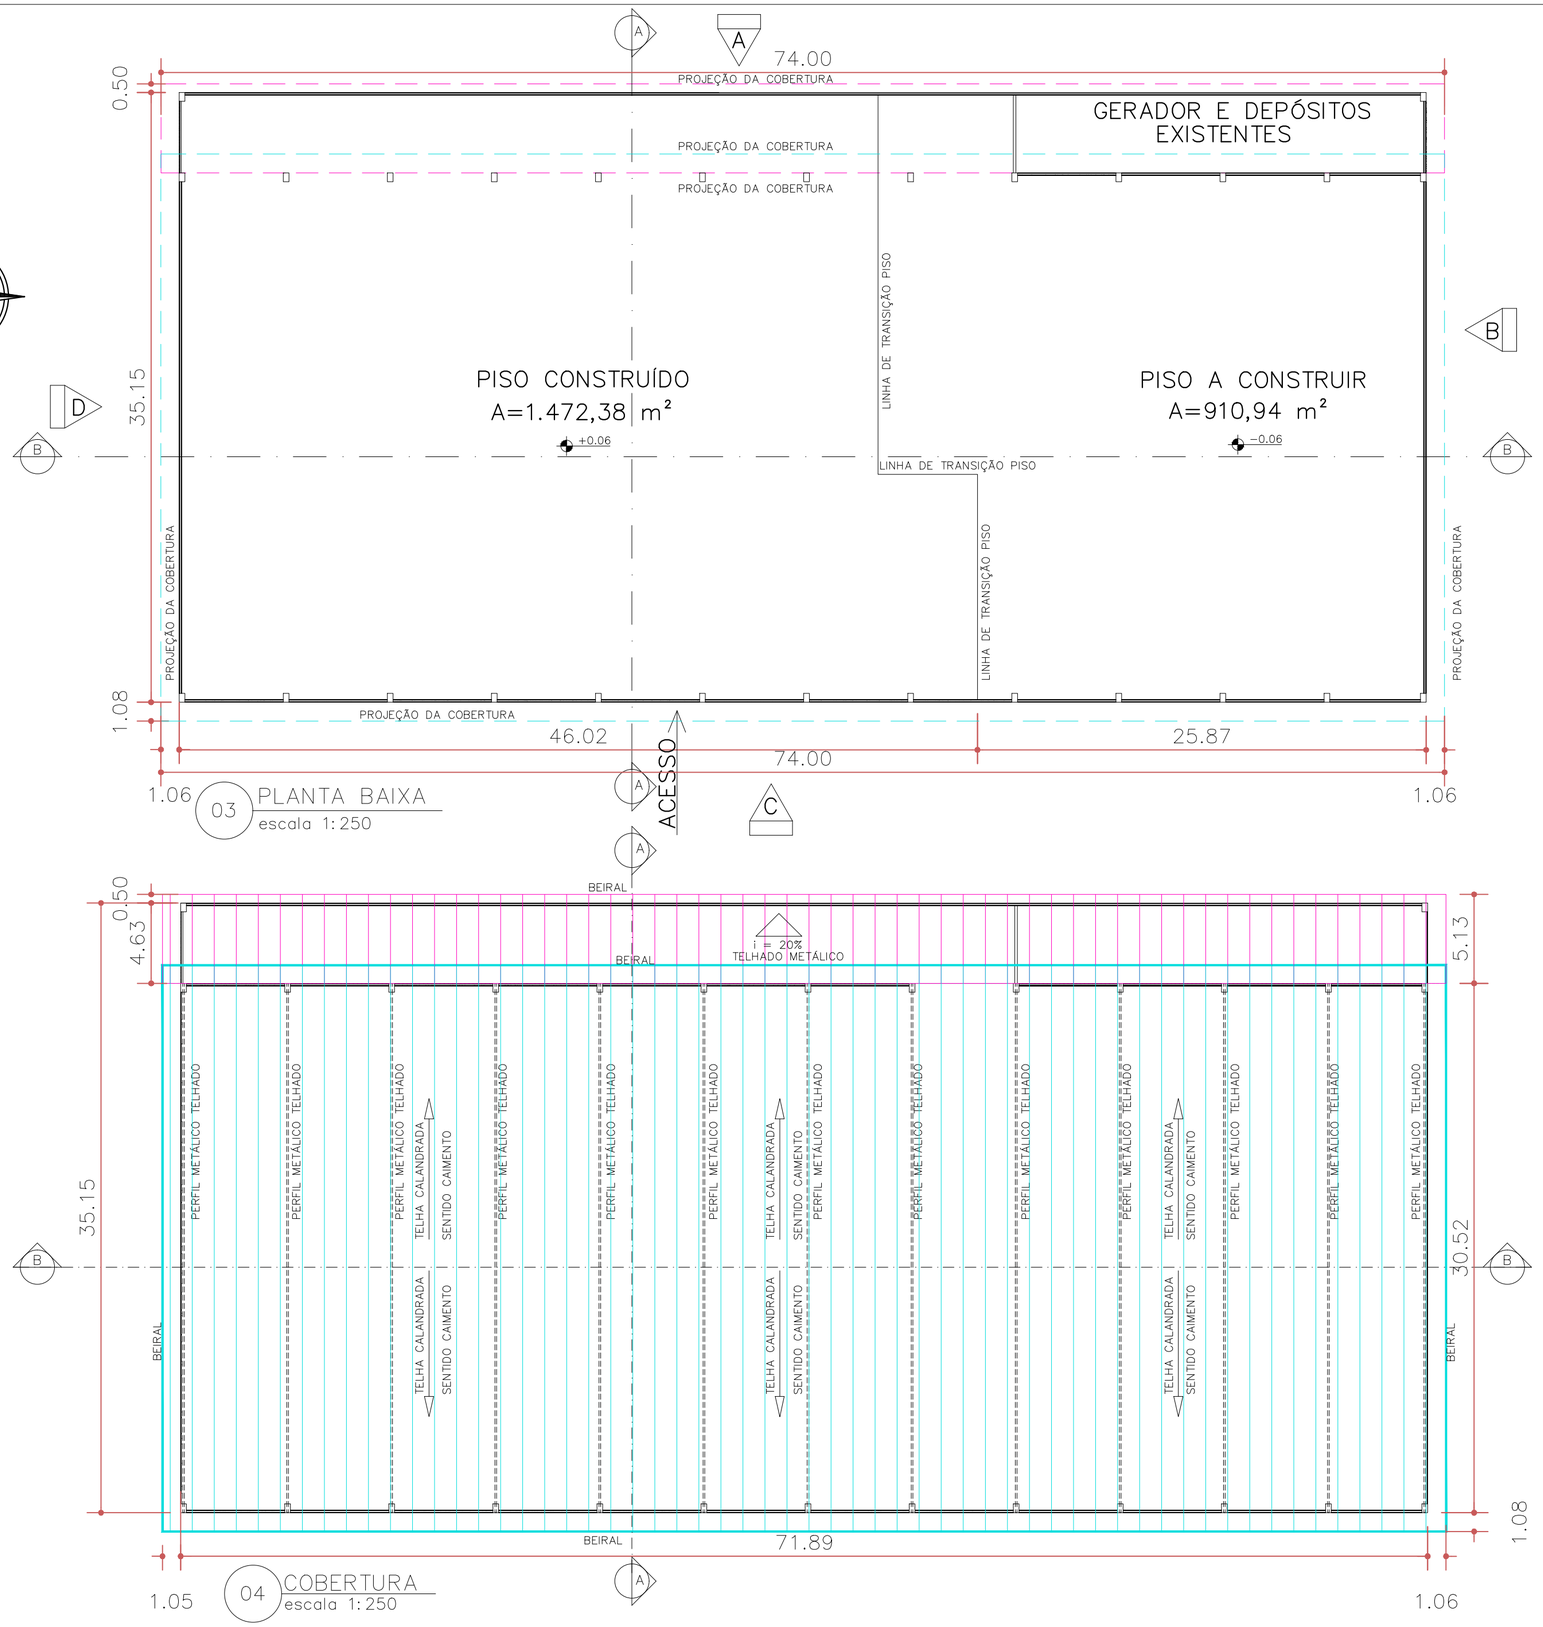



TELHADO METÁLICO RETO

TELHADO METÁLICO CURVO

MD EB DEC DOM	ANO	Nº OPUS	ITEM	FOLHA
CRO/8	2026	202608003	-	03/07
OM: 8º B Sup Sl		LOCAL: BELÉM-PA		
OBRA: Reforma da Companhia de Transporte do 8º B Sup Sl				DATA: OUT/26
PRANCHA: PLANTA BAIXA E COBERTURA - SITUAÇÃO ATUAL				DIM: METROS
AUTOR: NATALIA VALENTE SILVEIRA LEÃO - ASP OF OTT	VISTO AUTOR			DESENHISTA: ASP NATALIA LEÃO
CH SEC TEC: BRUNO BORGES AMORIM - CAP QEM	VISTO CH SEC TEC			ESCALA: INDICADA
CH CRO: LEONAM MAGNO DOS SANTOS OLIVEIRA - TC QEM	VISTO CH CRO			ARQUIVO