
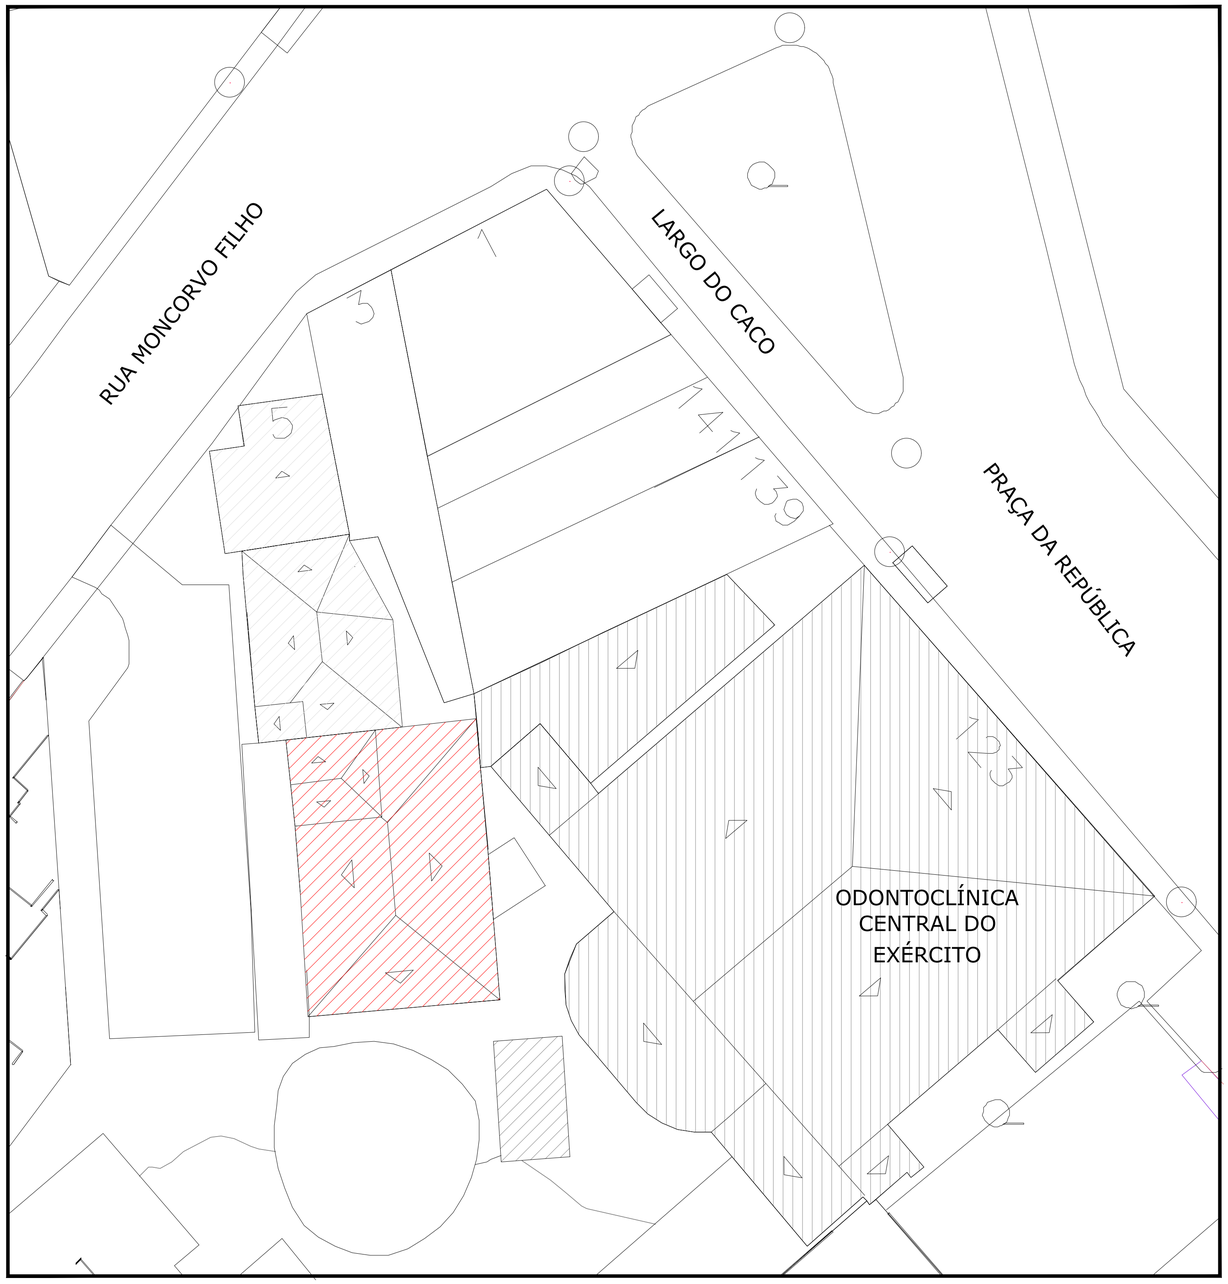


1 Planta de locação

escala 1 : 200

PLANTA DE SITUAÇÃO

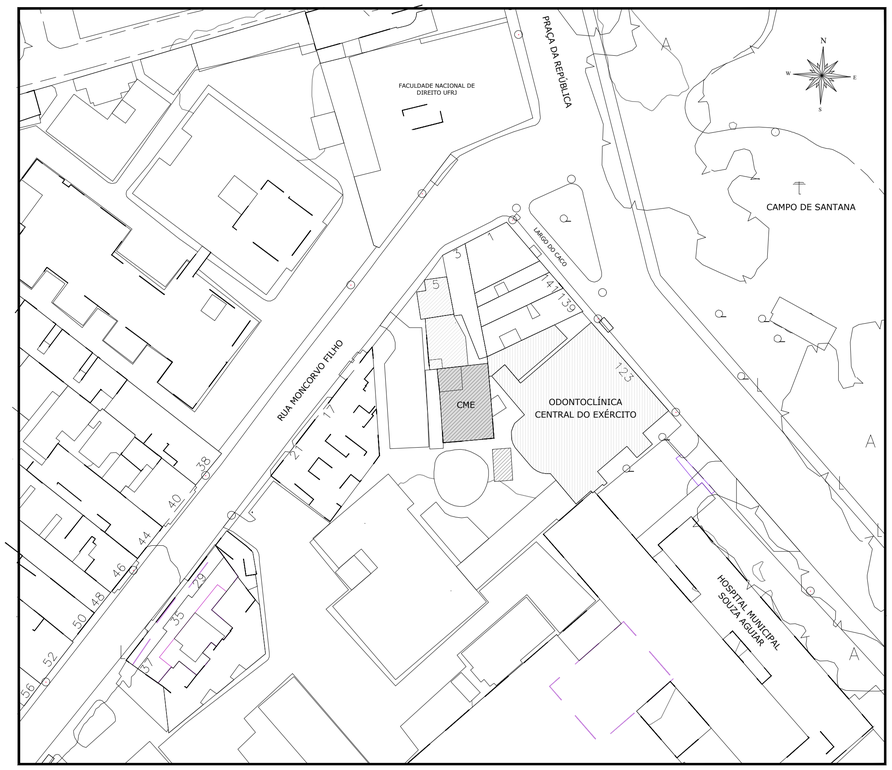

OCEx - ÁREA TOTAL

OCEx - ÁREA CME

2 Planta de situação

sem escala

QUADRO DE MODIFICAÇÕES				
L	DATA	DESCRIÇÃO	RESP	VISTO
A				
B				
C				

ANO: 2026	Nº OPUS: 0000	ITEM: ARQ	FOLHA: 01
OM: OCEx	LOCAL: R. Moncorvo Filho, 5 - Centro, Rio de Janeiro - RJ, 20211-340		
OBRA: Adequação da CME			
PRANCHA: Planta de situação e locação			
AUTOR: 2ºTEN M.COUTINHO	DESENHISTA: 2ºTEN M.COUTINHO		
CH SEC TEC: Verificador	ESCALA: 1:50	DIM: METROS	DATA: 05/27/26