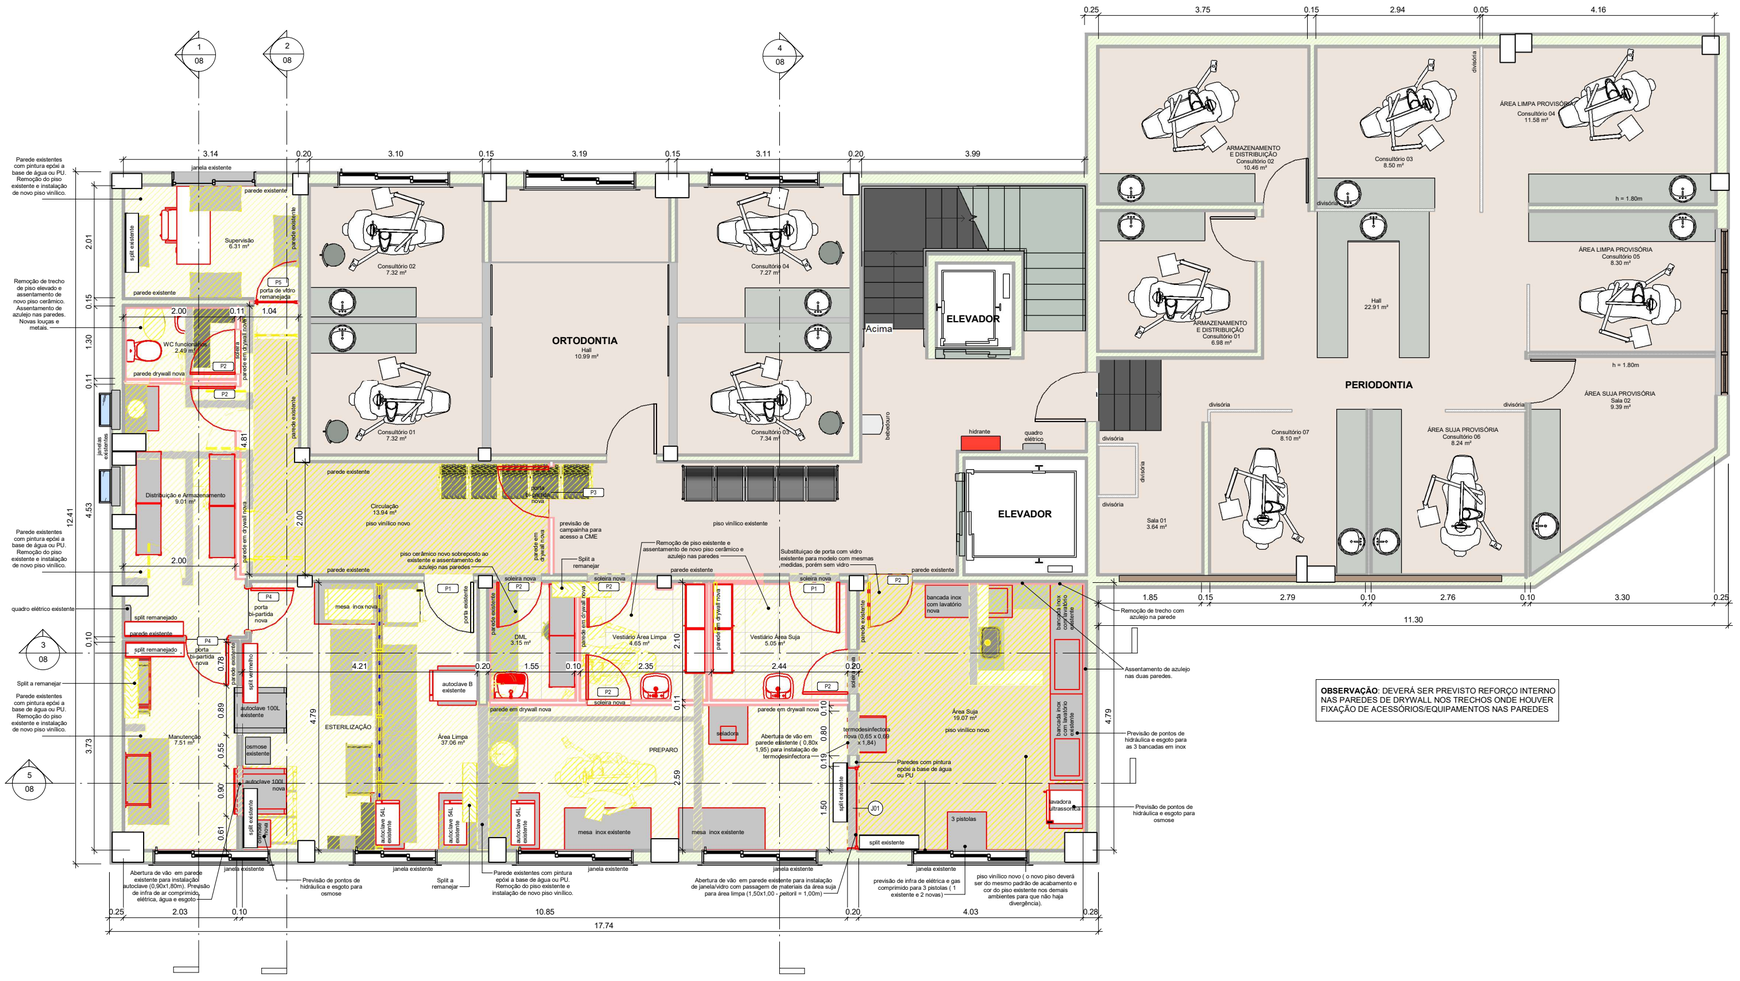

ORTODONTIA
Hall
10.99 m²
Consultório 01
7.32 m²
Consultório 02
7.32 m²
Consultório 03
7.34 m²
Consultório 04
7.27 m²
ELEVADOR
Acima
ELEVADOR
PERIODONTIA
ARMAZENAMENTO E DISTRIBUIÇÃO
Consultório 02
10.46 m²
Consultório 03
8.50 m²
ÁREA LIMPA PROVISÓRIA
Consultório 04
11.58 m²
ARMAZENAMENTO E DISTRIBUIÇÃO
Consultório 01
6.98 m²
Hall
22.91 m²
ÁREA LIMPA PROVISÓRIA
Consultório 05
8.30 m²
ÁREA SUJA PROVISÓRIA
Sala 02
9.39 m²
Consultório 07
8.10 m²
ÁREA SUJA PROVISÓRIA
Consultório 06
8.24 m²
Sala 01
3.64 m²
Supervisão
6.31 m²
WC funcionários
2.49 m²
Hall
10.99 m²
Distribuição e Armazenamento
9.01 m²
Circulação
13.94 m²
piso vinílico novo
Manutenção
7.51 m²
ESTERILIZAÇÃO
Área Limpa
37.06 m²
PREPARO
Área Suja
19.07 m²
piso vinílico novo
DML
3.15 m²
Vestiário Área Limpa
4.65 m²
Vestiário Área Suja
5.05 m²
piso vinílico existente
piso cerâmico novo sobreposto ao existente e assentamento de azulejo nas paredes
Remoção de piso existente e assentamento de novo piso cerâmico e azulejo nas paredes
Substituição de porta com vidro existente para modelo com mesmas medidas, porém sem vidro
Remoção de trecho com azulejo na parede
Assentamento de azulejo nas duas paredes.
Parede existentes com pintura epóxi a base de água ou PU. Remoção do piso existente e instalação de novo piso vinílico.
Remoção de trecho de piso elevado e assentamento de novo piso cerâmico. Assentamento de azulejo nas paredes. Novas louças e metais.
Parede existentes com pintura epóxi a base de água ou PU. Remoção do piso existente e instalação de novo piso vinílico.
Split a remanejar
Parede existentes com pintura epóxi a base de água ou PU. Remoção do piso existente e instalação de novo piso vinílico.
quadro elétrico existente
Abertura de vão em parede existente para instalação de autoclave (0,90x1,80m). Previsão de infra de ar comprimido, elétrica, água e esgoto
Previsão de pontos de hidráulica e esgoto para osmose
Split a remanejar
Parede existentes com pintura epóxi a base de água ou PU. Remoção do piso existente e instalação de novo piso vinílico.
previsão de campainha para acesso a CME
Abertura de vão em parede existente para instalação de janela/vidro com passagem de materiais da área suja para área limpa (1,50x1,00 - peitoril = 1,00m)
Paredes com pintura epóxi a base de água ou PU
previsão de infra de elétrica e gás comprimido para 3 pistolas (1 existente e 2 novas)
piso vinílico novo (o novo piso deverá ser do mesmo padrão de acabamento e cor do piso existente nos demais ambientes para que não haja divergência).
Previsão de pontos de hidráulica e esgoto para as 3 bancadas em inox
Previsão de pontos de hidráulica e esgoto para osmose
Abertura de vão em parede existente para instalação de termodesinfectora (0,65 x 0,80 x 1,84)
Área Suja
Área Limpa
Sala 01
Sala 02
Consultório 01
Consultório 02
Consultório 03
Consultório 04
Consultório 05
Consultório 06
Consultório 07
Hall
Manutenção
Supervisão
WC funcionários
Distribuição e Armazenamento
Circulação
DML
Vestiário Área Limpa
Vestiário Área Suja
ESTERILIZAÇÃO
PREPARO
ELEVADOR
ELEVADOR
Acima
hidrante
quadro elétrico
bebedouro
3 pistolas
elevadora
autoclave A
autoclave B
autoclave 100L
autoclave 100L nova
osmose existente
mesa inox nova
mesa inox existente
bancada inox com lavatório nova
bancada inox com lavatório existente
termodesinfectora nova
lavadora ultrassônica
split existente
split remanejado
split a remanejar
split nova
soleira nova
janela existente
janela a substituir
porta de vidro remanejada
porta de correr em drywall nova
porta de correr em drywall existente
porta de correr em drywall existente
porta de correr em drywall nova