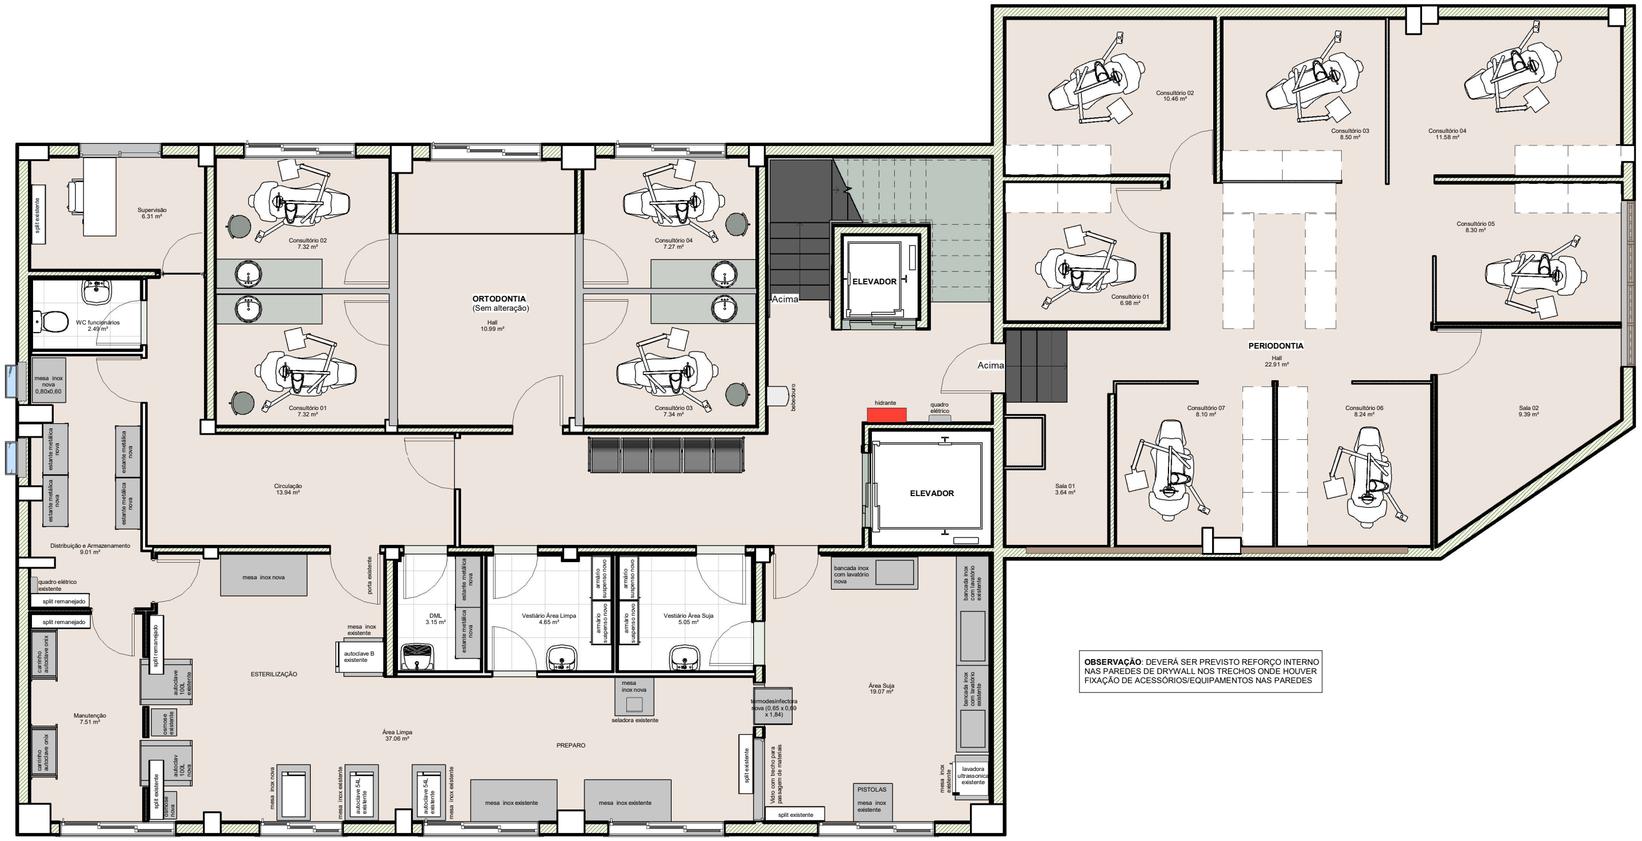


OBSERVAÇÃO: DEVERÁ SER PREVISTO REFORÇO INTERNO NAS PAREDES DE DRYWALL NOS TRECHOS ONDE HOUVER FIXAÇÃO DE ACESSÓRIOS/EQUIPAMENTOS NAS PAREDES

1 **04-Planta de Layout**
escala 1 : 50

EQUIPAMENTOS PARA NOVA CME

ÁREA SUJA

- 01 Bancada em inox com cuba profunda (2,00 x 0,60);
- 02 Bancadas em inox com cuba profunda (1,55 x 0,60);
- 03 torneiras de parede para bancadas em inox
- 01 Mesa de apoio em inox (0,80 x 0,80);
- 01 Lavadora ultrassônica;
- 01 Mesa de apoio em inox para lavadora ultrassônica (0,60 x 0,80);
- 01 termodesinfectora; e
- 03 pistolas.

VESTIÁRIO ÁREA SUJA

- 01 Lavatório de mãos em louça com torneira;
- 02 módulos de armários suspensos na cor branco

ÁREA LIMPA

- 03 Bancadas em inox (1,55 x 0,60);
- 02 autoclaves ônix 100L;
- 03 autoclaves de 54 L;
- 01 autoclave B;
- 02 osmoses;
- 02 carrinhos autoclave ônix;
- 01 seladora;
- 01 Mesa de apoio em inox para seladora (0,70 x 0,70)
- 01 Mesa de apoio em inox para autoclave B(0,70 x 0,70); e
- 03 Mesas de apoio em inox para autoclaves 54L (0,60 x 1,00)

VESTIÁRIO ÁREA SUJA

- 01 Lavatório de mãos em louça com torneira;
- 02 Módulos de armários suspensos na cor branco.

DML

- 01 Tanque em louça;
- 01 Torneira de parede para tanque;
- 02 Estantes metálicas de armazenamento.

ARMAZEMANENTO E DISTRIBUIÇÃO

- 04 Estantes metálicas de armazenamento;
- 01 Mesa de apoio em inox (0,80 x 0,60).

WC FUNCIONÁRIOS

- 01 Lavatório de mãos em louça com torneira;
- 01 Vaso sanitário com caixa acoplada.

SUPERVISÃO

- 01 Mesa de escritório medindo 1,20 x 0,60m;
- 01 cadeira de escritório.

QUADRO DE MODIFICAÇÕES

L	DATA	DESCRIÇÃO	RESP	VISTO
A				
B				
C				

ANO	Nº OPUS	ITEM	FOLHA
2026	0000	ARQ	05

OM: OCEx
LOCAL: R. Moncorvo Filho, 5 - Centro, Rio de Janeiro - RJ, 20211-340
OBRA: Adequação da CME
PRANCHA: Planta de Layout
AUTOR: Projetista
DESENHISTA: Autor
CH SEC TEC: Verificador
ESCALA: 1:50
DIM: METROS
DATA: 06/26/26