




1 Corte 1
escala 1 : 50

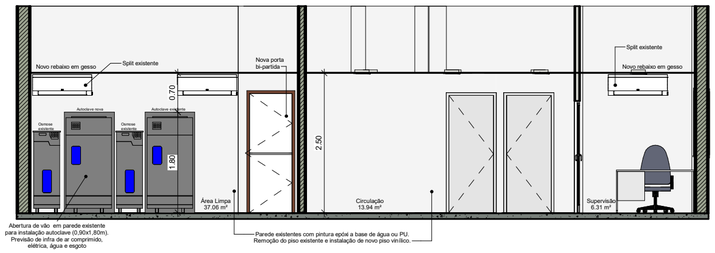


2 Corte 2
escala 1 : 50

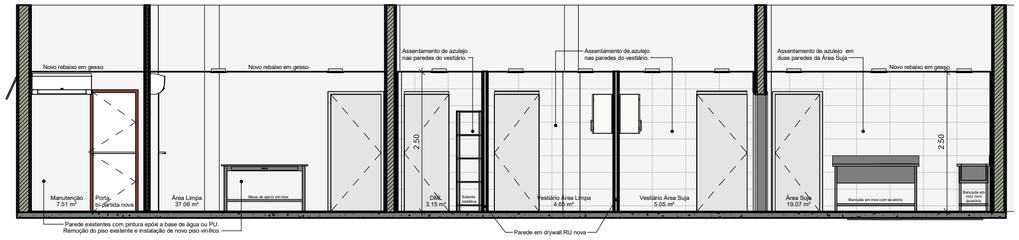

3 Corte 3
escala 1 : 50

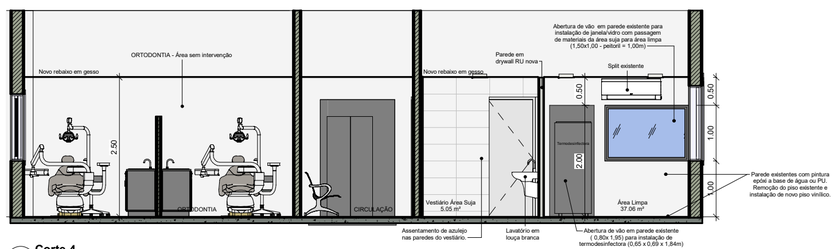

4 Corte 4
escala 1 : 50

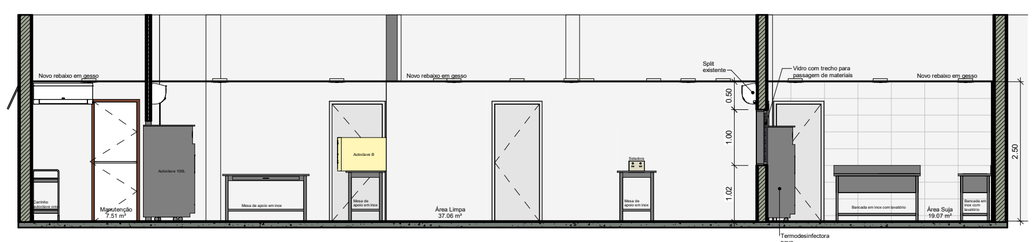

5 Corte 5
escala 1 : 50

QUADRO DE MODIFICAÇÕES

L	DATA	DESCRIÇÃO	RESP	VISTO
A				
B				
C				

ANO	Nº OPUS	ITEM	FOLHA
2026	0000	ARQ	08

OM	LOCAL
OCEx	R. Moncorvo Filho, 5 - Centro, Rio de Janeiro - RJ, 20211-340

OBRA
Adequação da CME

PRANCHA
Cortes

AUTOR	DESENHISTA		
Projetista	Autor		
CH SEC TEC	ESCALA	DIM	DATA
Verificador	1:50	METROS	06/23/26