




1 Detalhe 01 - WC Funcionários
escala 1 : 20

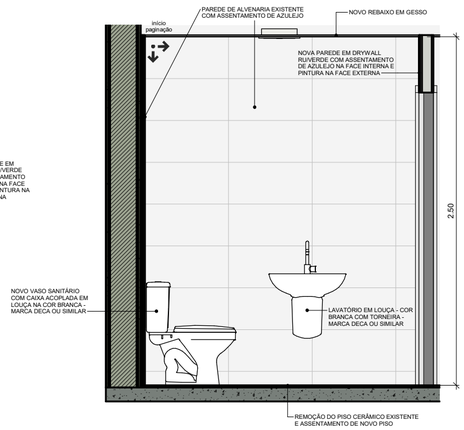


2 Elevação 01 - WC Funcionários
escala 1 : 20

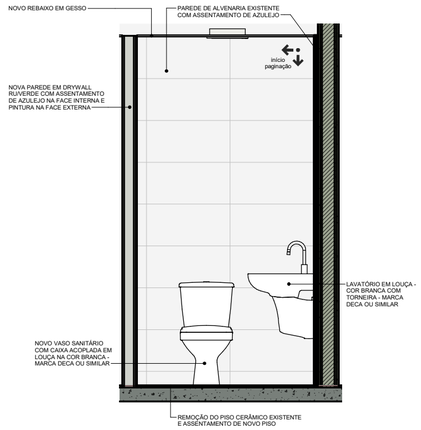

3 Elevação 02 - WC Funcionários
escala 1 : 20

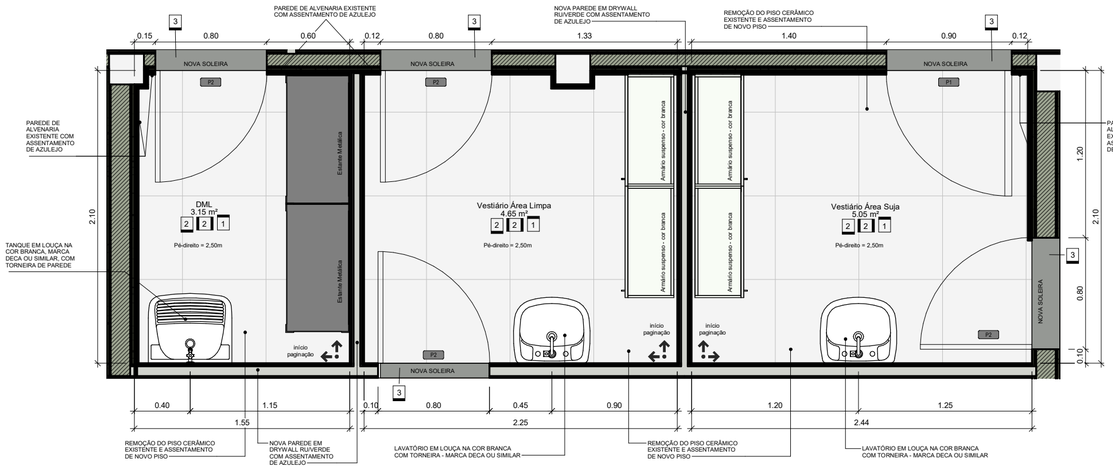

4 Detalhe 02 - DML e Vestiários
escala 1 : 20

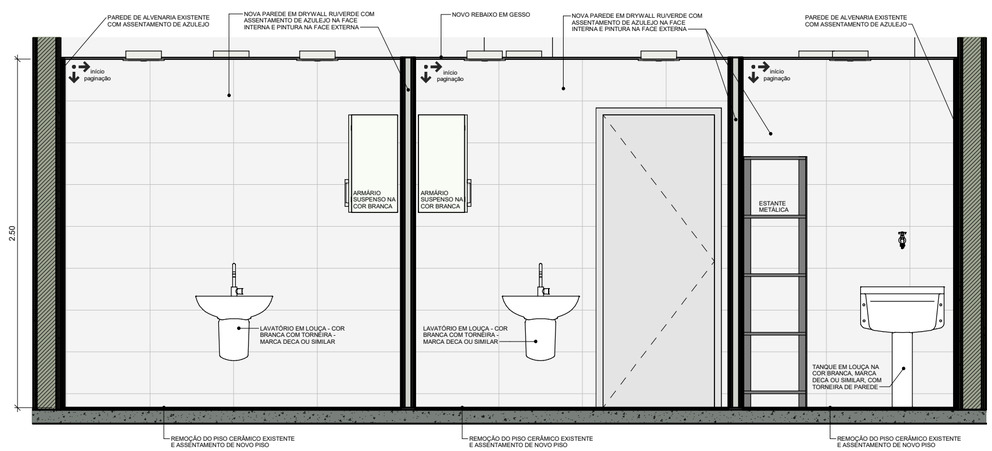

5 Elevação 03 - DML e Vestiários
escala 1 : 20

TABELA DE ESPECIFICAÇÃO DE MATERIAIS

PISO	DESCRIÇÃO
1	FORNECIMENTO E INSTALAÇÃO DE PISO VINÍLICO EM MANTA HOMOGÊNEA, DE ALTO DESEMPENHO, COM ESPESSURA MÍNIMA DE 2,0 MM E CAMADA DE USO PUR REFORÇADO DE FÁBRICA. O MATERIAL DEVE POSSUIR CLASSIFICAÇÃO DE USO 34 (COMERCIAL MUITO PESADO) / 43 (INDUSTRIAL PESADO), RESISTÊNCIA À INDENTAÇÃO RESIDUAL ≤ 0,10 MM E PROPRIEDADES BACTERIOSTÁTICAS/FUNGISTÁTICAS INTEGRADAS NA MASSA.
2	FORNECIMENTO E ASSENTAMENTO DE PISO EM PORCELANATO TÉCNICO DE MASSA ÚNICA (não esmaltado) OU CERÂMICA DE ALTA PERFORMANCE, COM ABSORÇÃO DE ÁGUA ≤ 0,1% (Grupo BIa). AS PLACAS DEVEM POSSUIR FORMATO MÍNIMO DE 60x60cm PARA REDUZIR A QUANTIDADE DE JUNTAS. ACABAMENTO ANTIDERRAPANTE/RESISTENTE AO ESCORREGAMENTO, COM COEFICIENTE DINÂMICO (COF) ≥ 0,4 (ou Classe R10).
3	FORNECIMENTO E INSTALAÇÃO DE SOLEIRAS EM GRANITO DE ALTA DENSIDADE, COR PRETO SÃO GABRIEL OU PRETO ABSOLUTO, COM ESPESSURA DE 2,0 CM, COM ACABAMENTO SUPERFICIAL POLIDO E BORDAS RETIFICADAS.
PAREDE	**DESCRIÇÃO**
1	APLICAÇÃO DE PINTURA EPÓXI À BASE DE ÁGUA OU POLIURETANO (PU), SOBRE PREPARO COM MASSA ACRÍLICA HOSPITALAR (ANTI-BACTERIANA) E FUNDO PREPARADOR DE PAREDES ADEQUADO PARA EPÓXI.
2	FORNECIMENTO E ASSENTAMENTO DE REVESTIMENTO CERÂMICO TIPO AZULEJO DE ALTA PERFORMANCE OU PORCELANATO ESMALTADO PARA PAREDE, COM BAIXA ABSORÇÃO DE ÁGUA (GRUPO BIA OU BIIA). AS PEÇAS DEVERÃO SER OBRIGATORIAMENTE DO TIPO RETIFICADO, COM FORMATO MÍNIMO DE 30X60 CM OU SUPERIOR, VISANDO MINIMIZAR A QUANTIDADE DE JUNTAS NO PERÍMETRO DA BANCADA. O ACABAMENTO SUPERFICIAL DEVE SER LISO, BRILHANTE OU ACETINADO, TOTALMENTE ISENTO DE TEXTURAS, RELEVOS, DETALHES EM FRISOS OU POROSIDADES QUE POSSAM FACILITAR O ACÚMULO DE MATÉRIA ORGÂNICA OU DIFICULTAR A SANITIZAÇÃO.
TETO	**DESCRIÇÃO**
1	FORNECIMENTO E INSTALAÇÃO DE FORRO EM CHAPAS DE GESSO ACARTONADO RESISTENTES À UMIDADE (RU - PLACA VERDE), COM ESTRUTURAÇÃO EM PERFIS DE AÇO GALVANIZADO. TRATAMENTO DE JUNTAS COM FITA DE FIBRA DE VIDRO E MASSA DE REJUNTAMENTO ESPECÍFICA, ACABAMENTO COM PREPARO DE SUPERFÍCIE EM MASSA ACRÍLICA ANTIMICROBIANA E PINTURA DE ACABAMENTO EM TINTA EPÓXI À BASE DE ÁGUA OU POLIURETANO (PU), ACABAMENTO ACETINADO OU BRILHANTE.

QUADRO DE MODIFICAÇÕES

L	DATA	DESCRIÇÃO	RESP	VISTO
A				
B				
C				

ANO	Nº OPUS	ITEM	FOLHA
2026	0000	ARQ	09

OM: OCEx

LOCAL: R. Moncorvo Filho, 5 - Centro, Rio de Janeiro - RJ, 20211-340

OBRA: Adequação da CME

PRANCHA: Detalhes Área Molhada

AUTOR	DESENHISTA		
Projetista	Autor		
CH SEC TEC	ESCALA	DIM	DATA
Verificador	1:50	METROS	07/08/26