


1 3 Pavto. Térreo Final
1 : 75

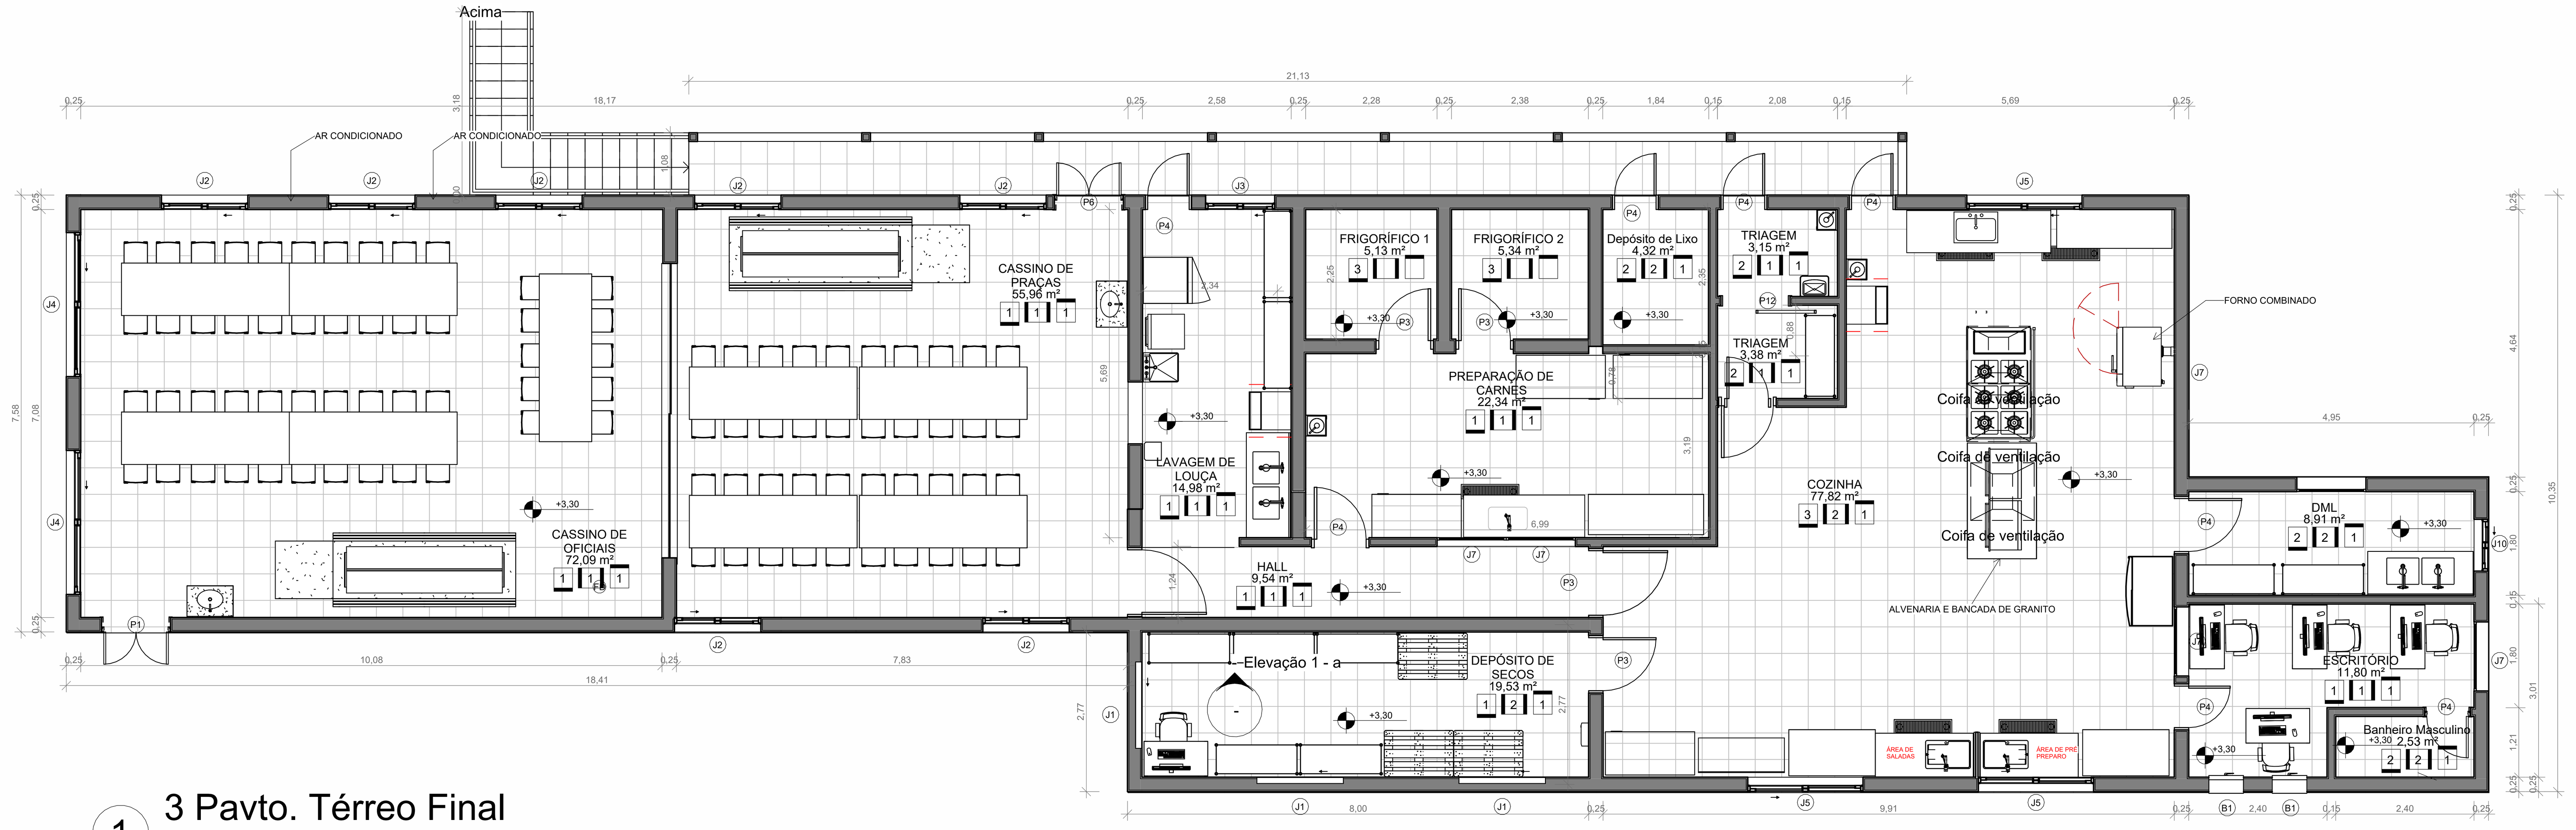

4 Vista 1 - Cozinha




9 Vista 3 - Cozinha


QUADRO DE ESQUADRIAS

REF.	QUANT.	ESPECIFICAÇÕES	PEITORIL	VÃOS
P1	1	PORTA DE VIDRO TEMPERADO DE ABRIR 2 FOLHAS	-	1,20x2,40
P2	1	PORTA DE VIDRO TEMPERADO DE CORRER 6 FOLHAS	-	7,30x3,00
P3	5	PORTA DE ALUMÍNIO DE ABRIR 1 FOLHA	-	1,00x2,10
P4	10	PORTA DE ALUMÍNIO DE ABRIR 1 FOLHA	-	0,80x2,10
J1	3	JANELA DE VIDRO TEMPERADO E ALUMÍNIO DE CORRER 2 FOLHAS	1,40	1,50x1,00
J2	7	JANELA DE VIDRO TEMPERADO E ALUMÍNIO DE CORRER 2 FOLHAS	1,10	1,50x1,20
J3	1	JANELA DE VIDRO TEMPERADO E ALUMÍNIO DE CORRER 2 FOLHAS	1,10	1,20x1,20
J4	2	JANELA DE VIDRO TEMPERADO E ALUMÍNIO DE CORRER 2 FOLHAS	1,10	2,50x1,10
J5	7	JANELA DE VIDRO TEMPERADO E ALUMÍNIO DE CORRER 2 FOLHAS	1,10	2,00x 1,20
B1	3	BÁSCULA DE VIDRO E ALUMÍNIO DE ABRIR 1 FOLHA	1,70	0,60x0,60
P5	1	PORTA DE PASSAGEM ÚNICA AMBIENTE FRIO	-	0,90x2,10

QUADRO DE EQUIPAMENTOS

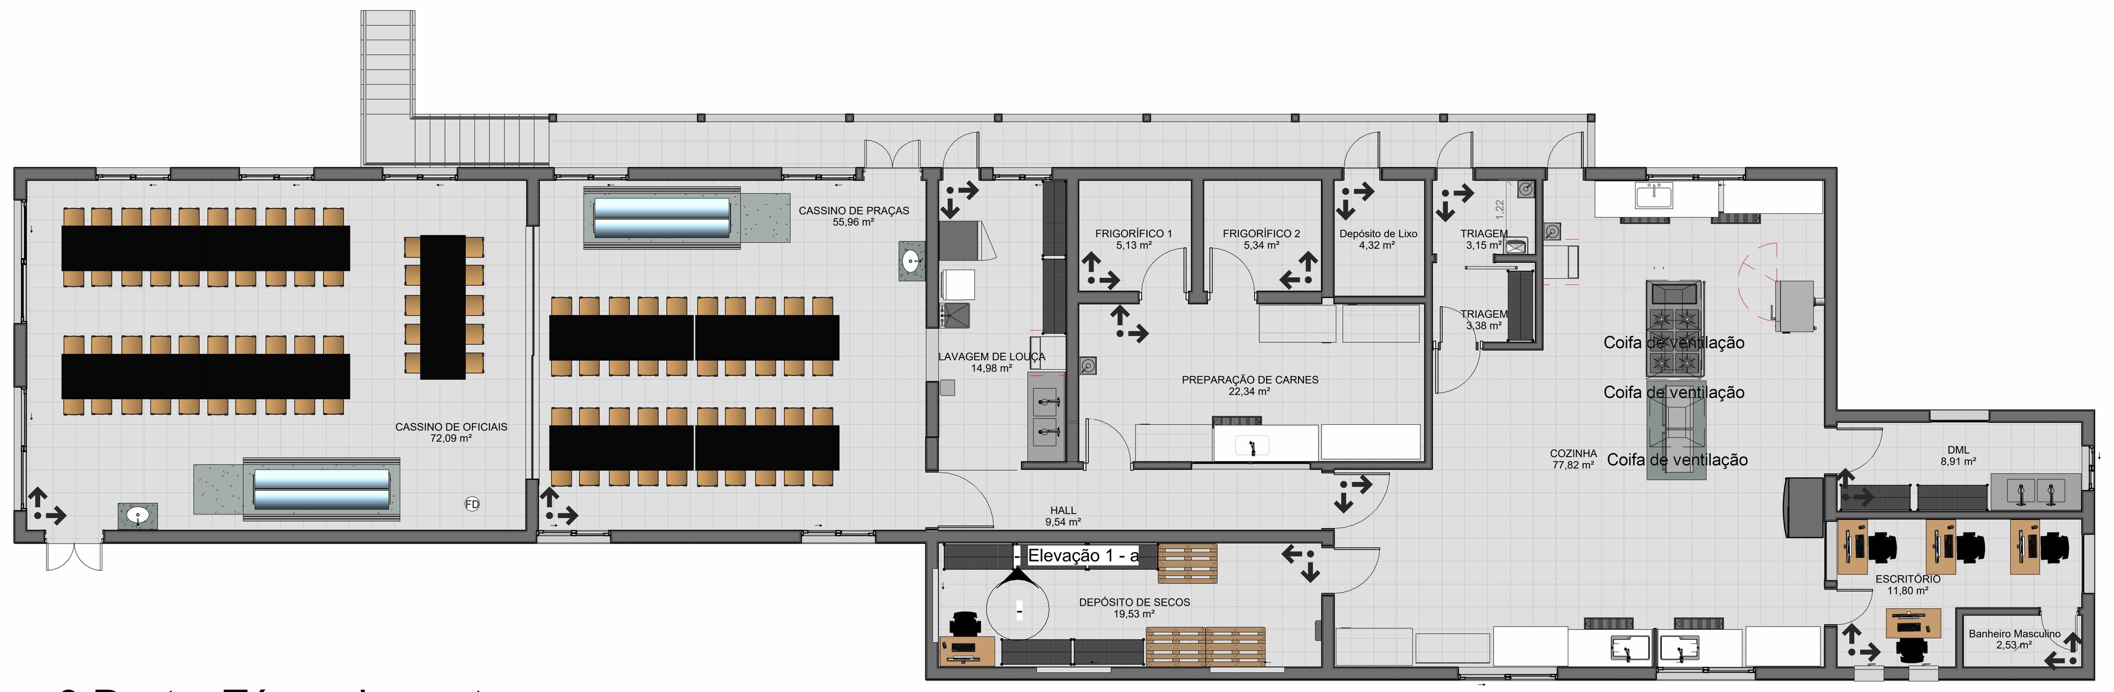

2 3 Pavto. Térreo Layout
1 : 100

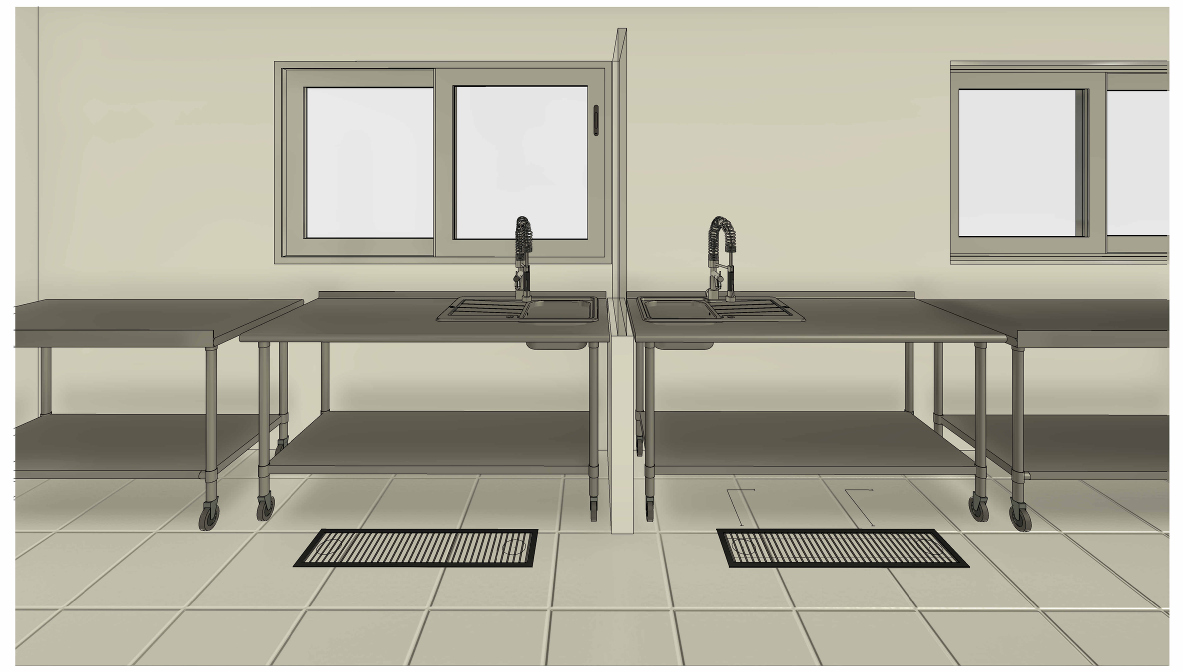

6 Vista 2 - Cozinha




7 Vista - Cassino dos Praças


QUADRO DE MODIFICAÇÕES

L	DATA	DESCRIÇÃO	RESP	VISTO
A				
B				
C				
D				
E				
F				
G				
H				

OBSERVAÇÕES

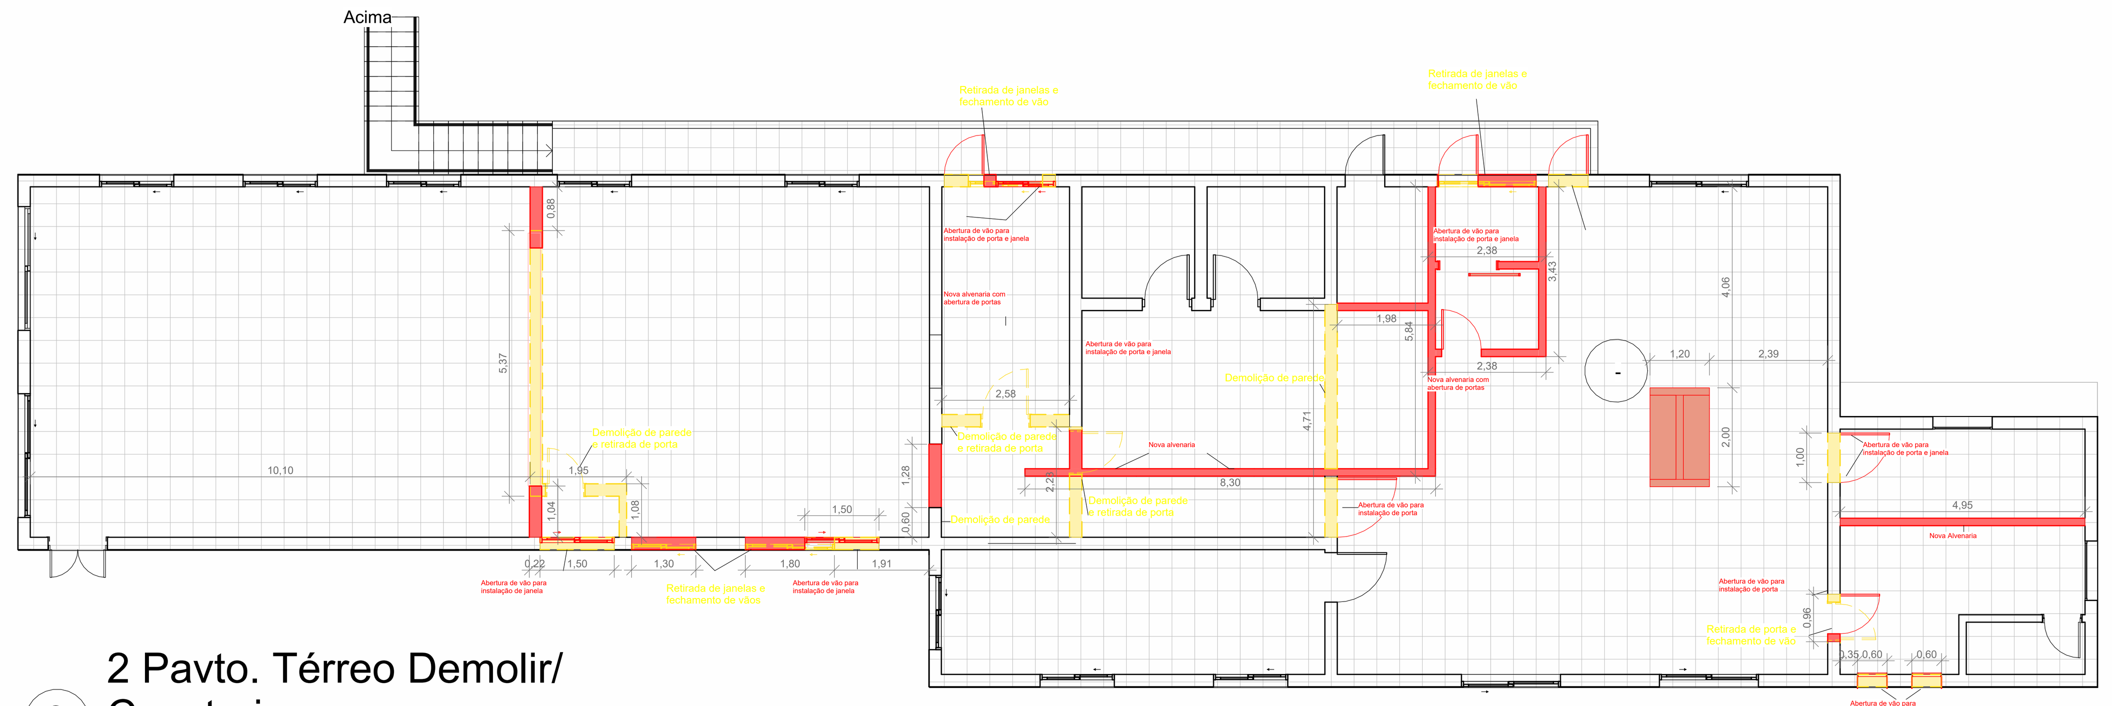

3 2 Pavto. Térreo Demolir/ Construir
1 : 100

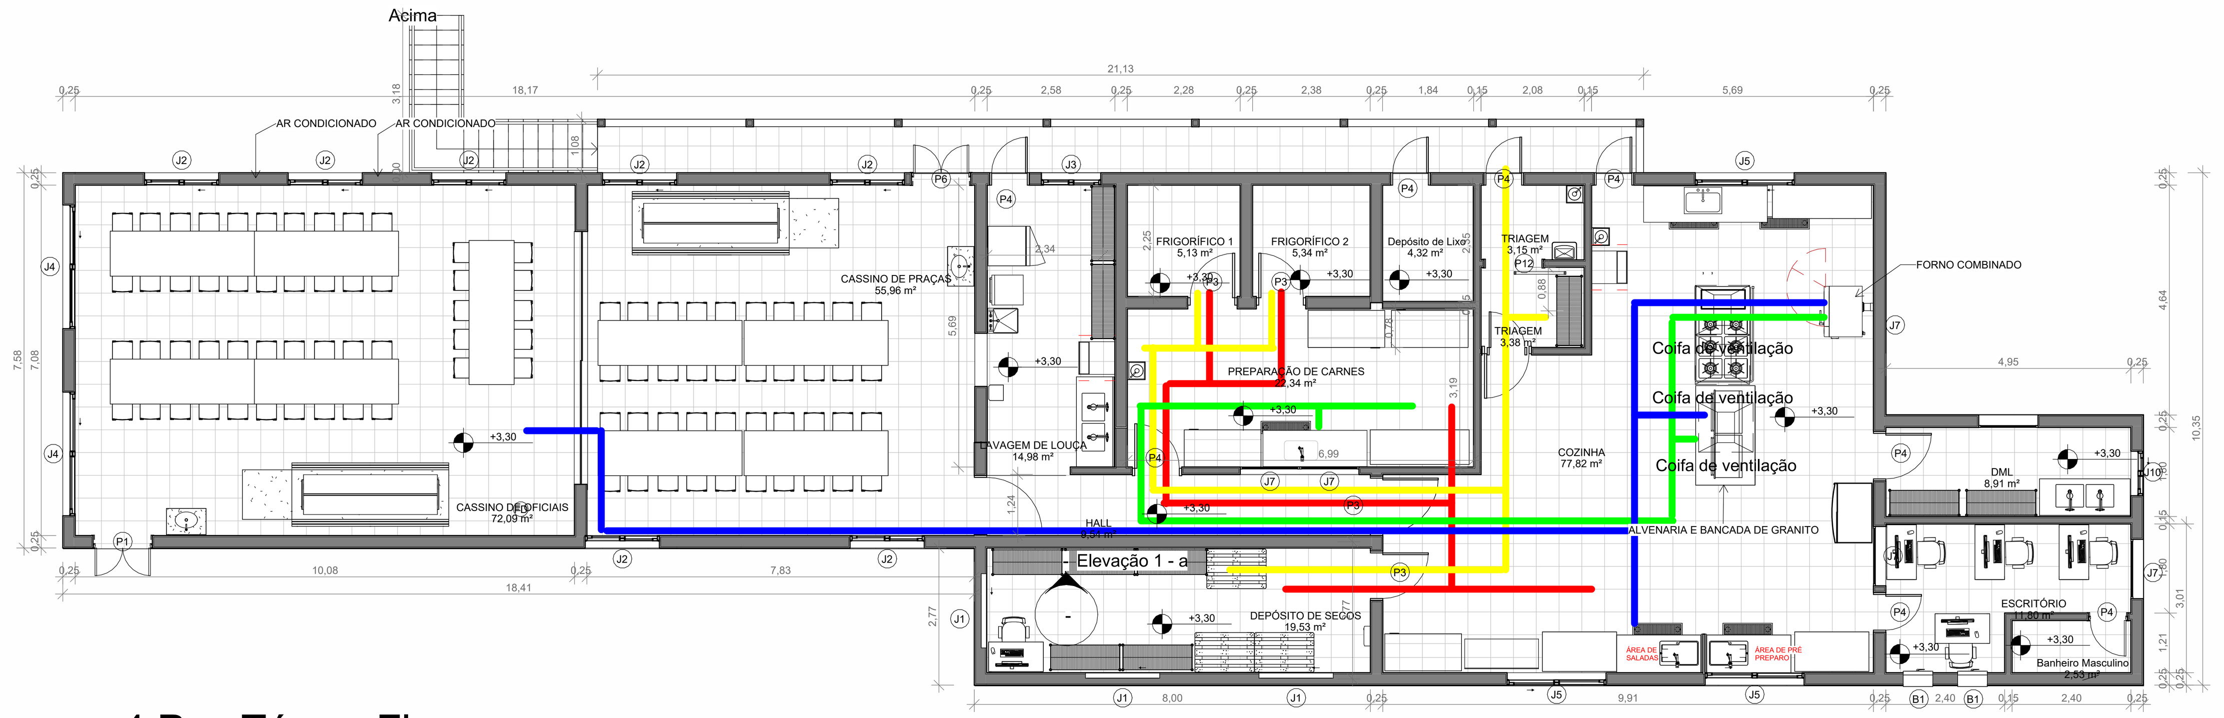

5 4 Pav Térreo Fluxo
1 : 100

	FLUXOS
(amarelo)	ENTRADA DE GÊNEROS - PRÉ HIGIENIZAÇÃO AO ARMAZENAMENTO
(vermelho)	SAÍDA DE GÊNEROS - ARMAZENAMENTO AO PRÉ - PREPARO
(verde)	SAÍDA DE GÊNEROS - PRÉ- PREPARO COCÇÃO
(azul)	SAÍDA DE GÊNEROS - COCÇÃO A DISTRIBUIÇÃO

NOME EMPRESA (QUANDO HOUVER)

MD EB DEC DOM	ANO	Nº OPUS	ITEM	FOLHA
1°RM	2026		ARQ	01

OM POLICLÍNICA MILITAR DE NITERÓI — LOCAL NITERÓI/ RJ

OBRA: ADEQUAÇÃO DO RANCHO DA PoMN — DATA: AGOSTO/2026

PRANCHA: FINAL 2 — DIM: METROS

AUTOR: 2º TEN RENAN — VISTO AUTOR — DESENHISTA: 3° SGT PAULA NETO

CH SEC TEC: CEL R1 IVAN CÔRTES DE ABREU — VISTO CH SEC TEC — ESCALA: INDICADA