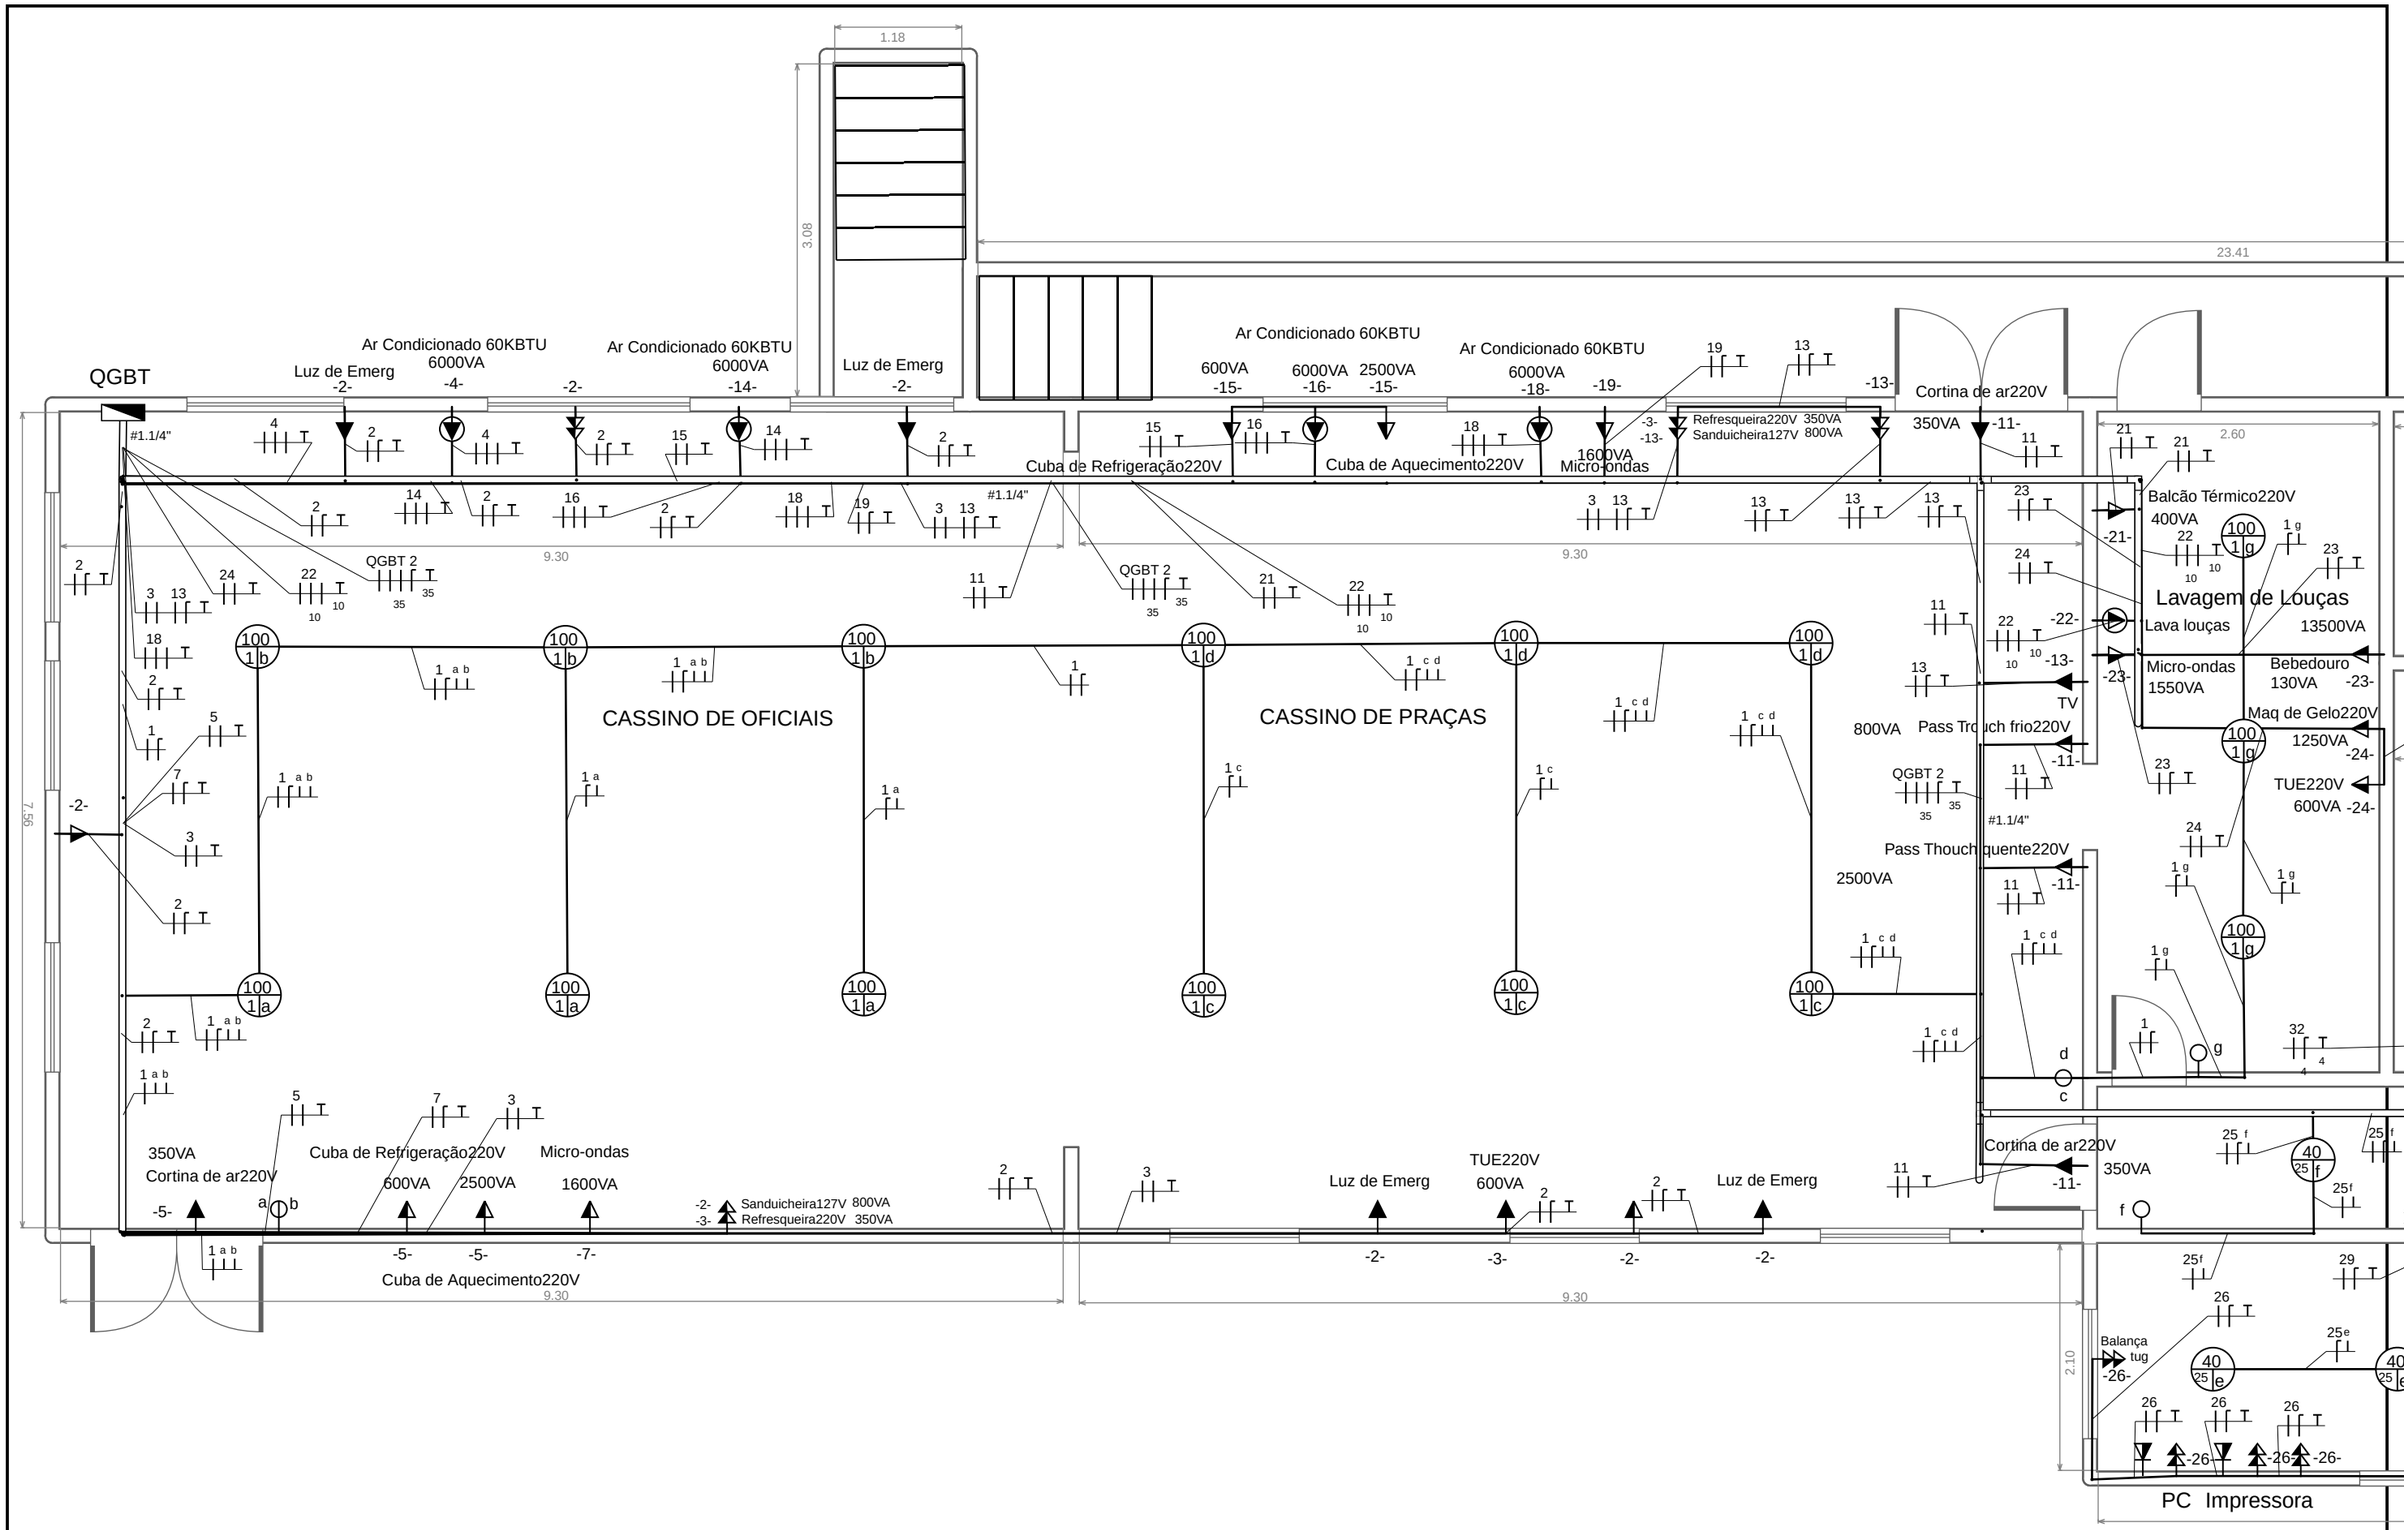

QGBT
#1.1/4"
Luz de Emerg
-2-
Ar Condicionado 60KBTU
6000VA
-4-
Ar Condicionado 60KBTU
6000VA
-14-
Luz de Emerg
-2-
Ar Condicionado 60KBTU
600VA
-15-
6000VA
-16-
2500VA
-15-
Ar Condicionado 60KBTU
6000VA
-18-
-19-
-3-
-13-
Refresqueira220V 350VA
Sanduicheira127V 800VA
1600VA
Micro-ondas
-13-
Cortina de ar220V
350VA
-11-
Cuba de Refrigeração220V
Cuba de Aquecimento220V
#1.1/4"
1.18
3.08
23.41
9.30
9.30
2.60
2.25
7.56
3.71
2.10
QGBT 2
35
CASSINO DE OFICIAIS
CASSINO DE PRAÇAS
100 1 b
100 1 d
100 1 a
100 1 c
100 1 g
Balcão Térmico220V
400VA
-21-
Lavagem de Louças
Lava louças
13500VA
Micro-ondas
1550VA
Bebedouro
130VA
-23-
-22-
-13-
TV
800VA
Pass Trough frio220V
-11-
Maq de Gelo220V
1250VA
-24-
TUE220V
600VA
-24-
Pass Thouch quente220V
2500VA
-11-
Cortina de ar220V
350VA
-11-
-5-
a
b
Cuba de Refrigeração220V
600VA
2500VA
Micro-ondas
1600VA
-5-
-5-
-7-
Cuba de Aquecimento220V
-2-
Sanduicheira127V 800VA
-3-
Refresqueira220V 350VA
Luz de Emerg
-2-
TUE220V
600VA
-3-
Luz de Emerg
-2-
-2-
Balança
tug
-26-
PC
Impressora
PROJETO ELÉTRICO DO RANCHO POLICLI
NICA DE NITEROI TEN WALACE
Autor: ALEX MACIEL CLEMENTE
Data:
13/08/2026
Escala:
1:57
Folha:
1