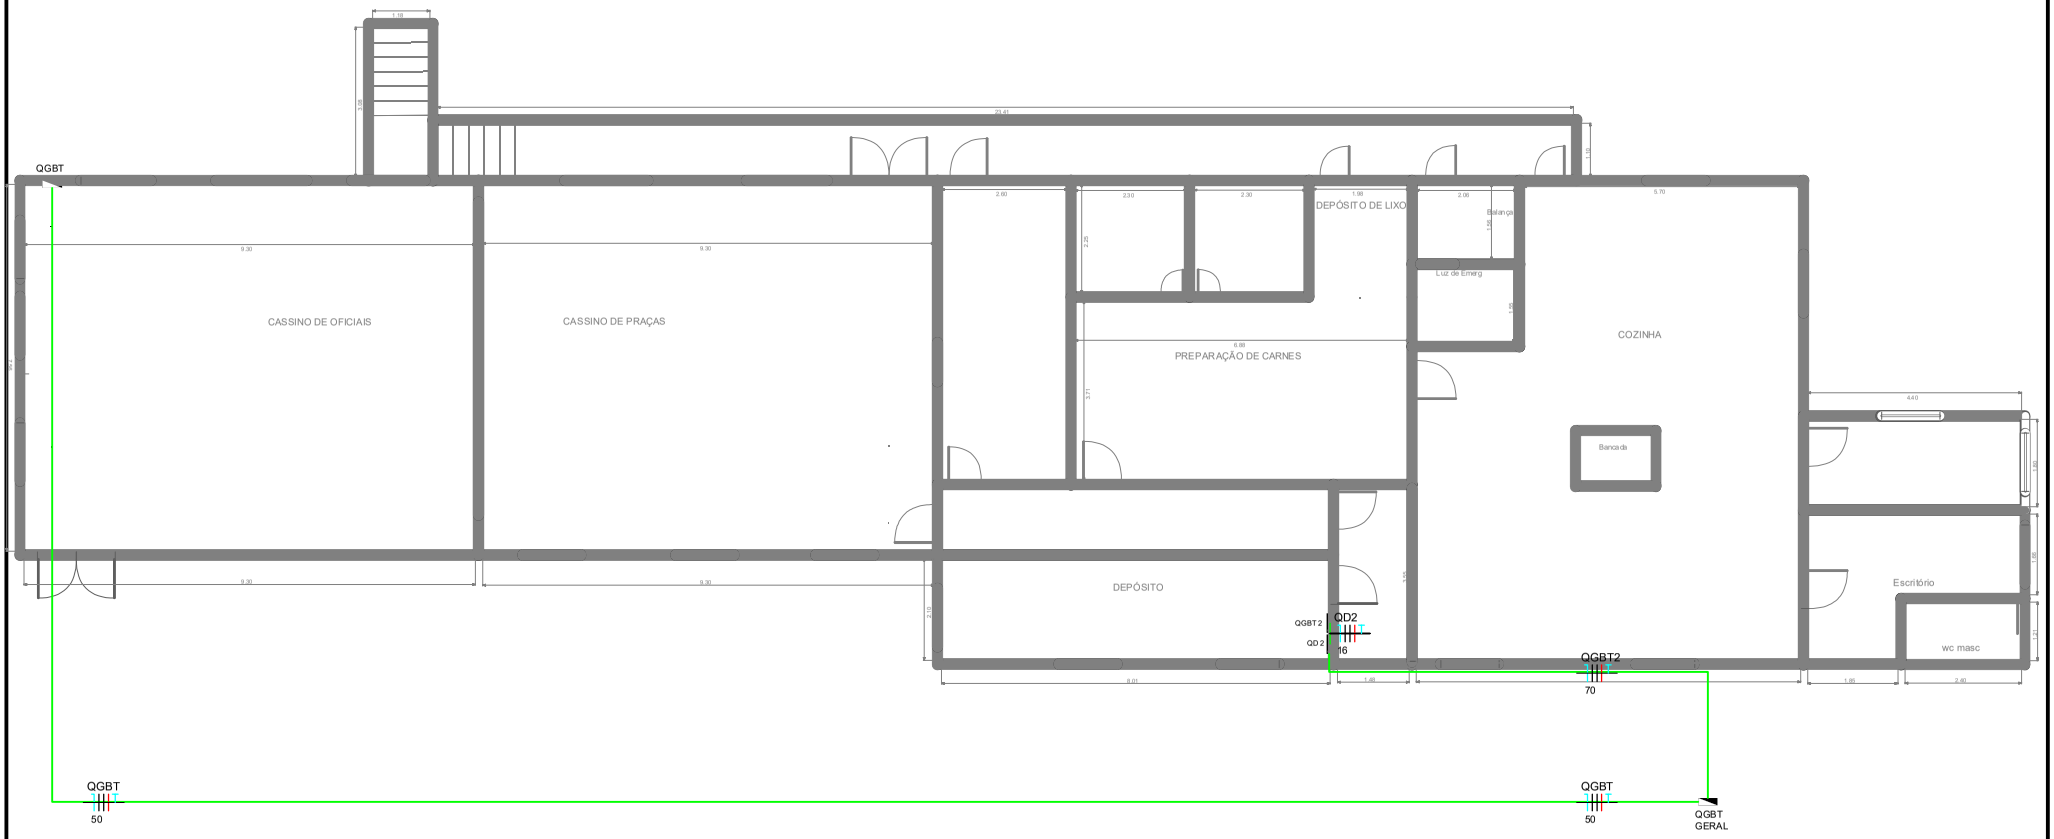


PROJETO ELÉTRICO DO RANCHO POLICLINICA DE NITEROI TEN WALACE		
Autor: ALEX MACIEL CLEMENTE		
Data: 14/08/2026	Escala:	Folha: 1