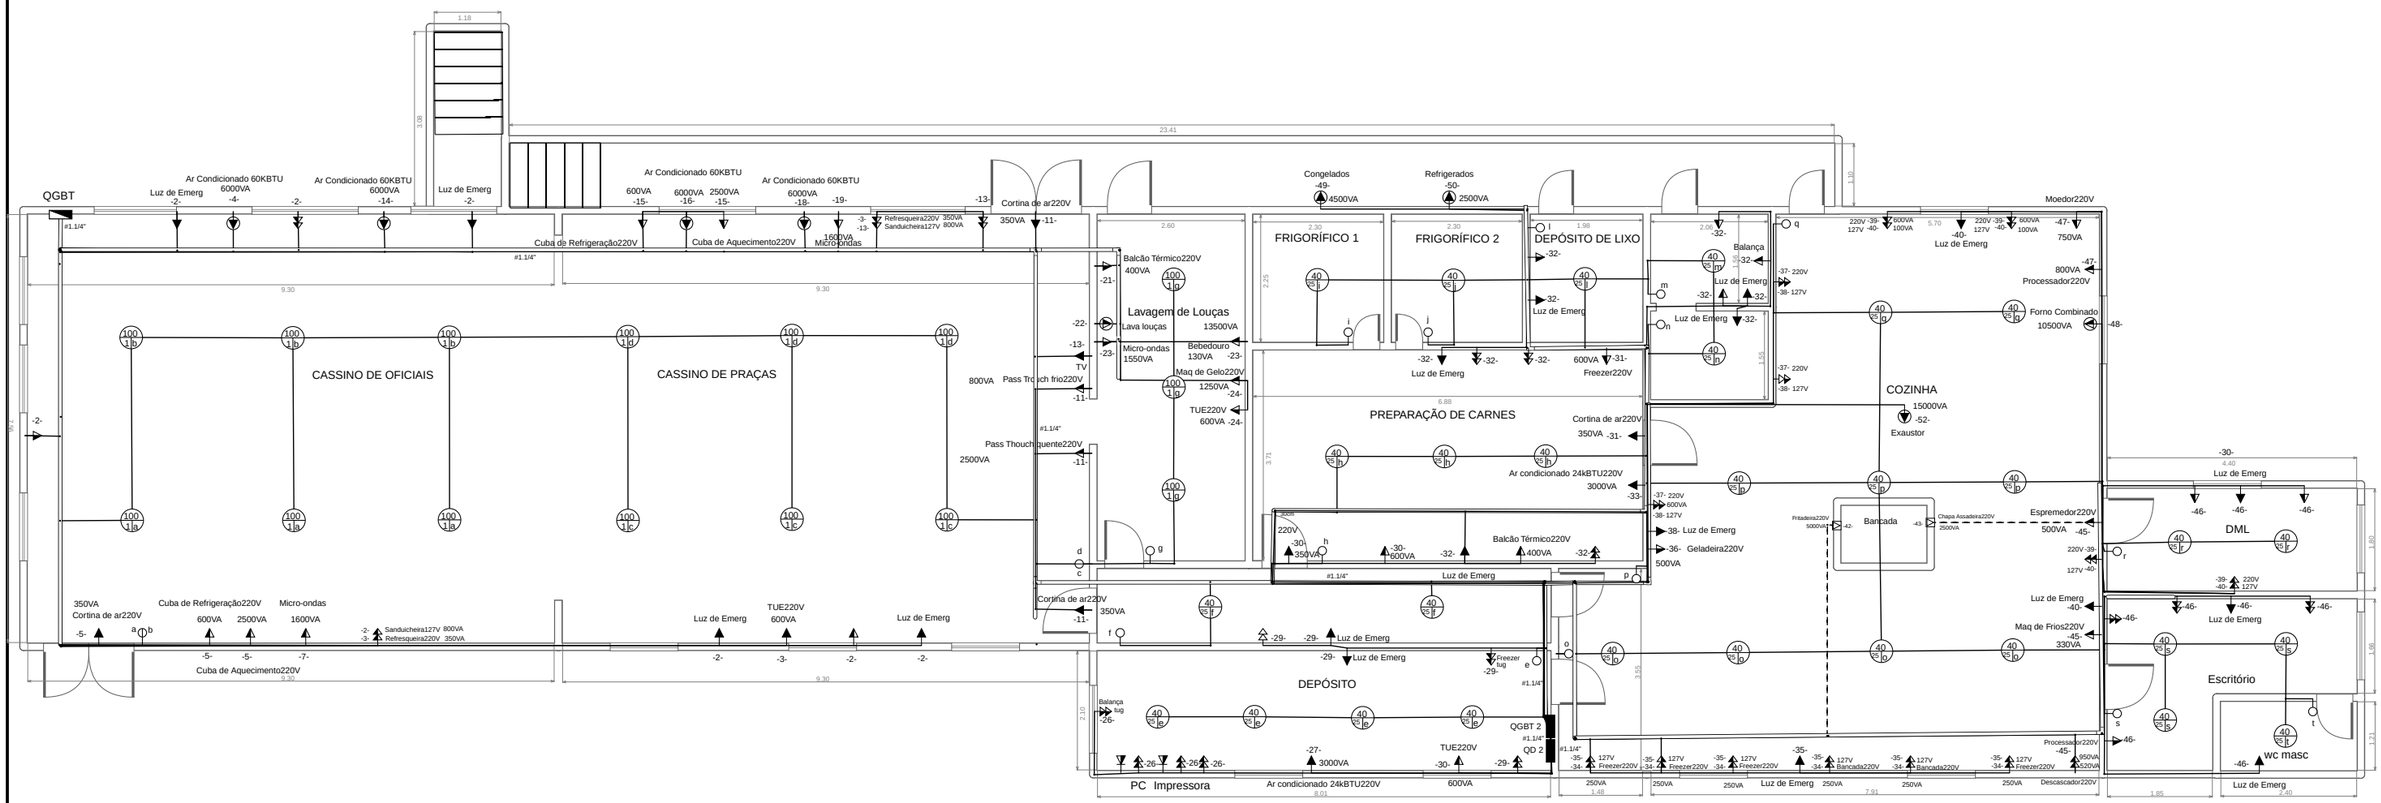



| | | |
|---|---|---|
| PROJETO ELÉTRICO DO RANCHO POLICLINICA DE NITEROI TEN WALACE | | |
| Autor: ALEX MACIEL CLEMENTE | | |
| Data: 13/08/2026 | Escala: 1:108 | Folha: 1 |