
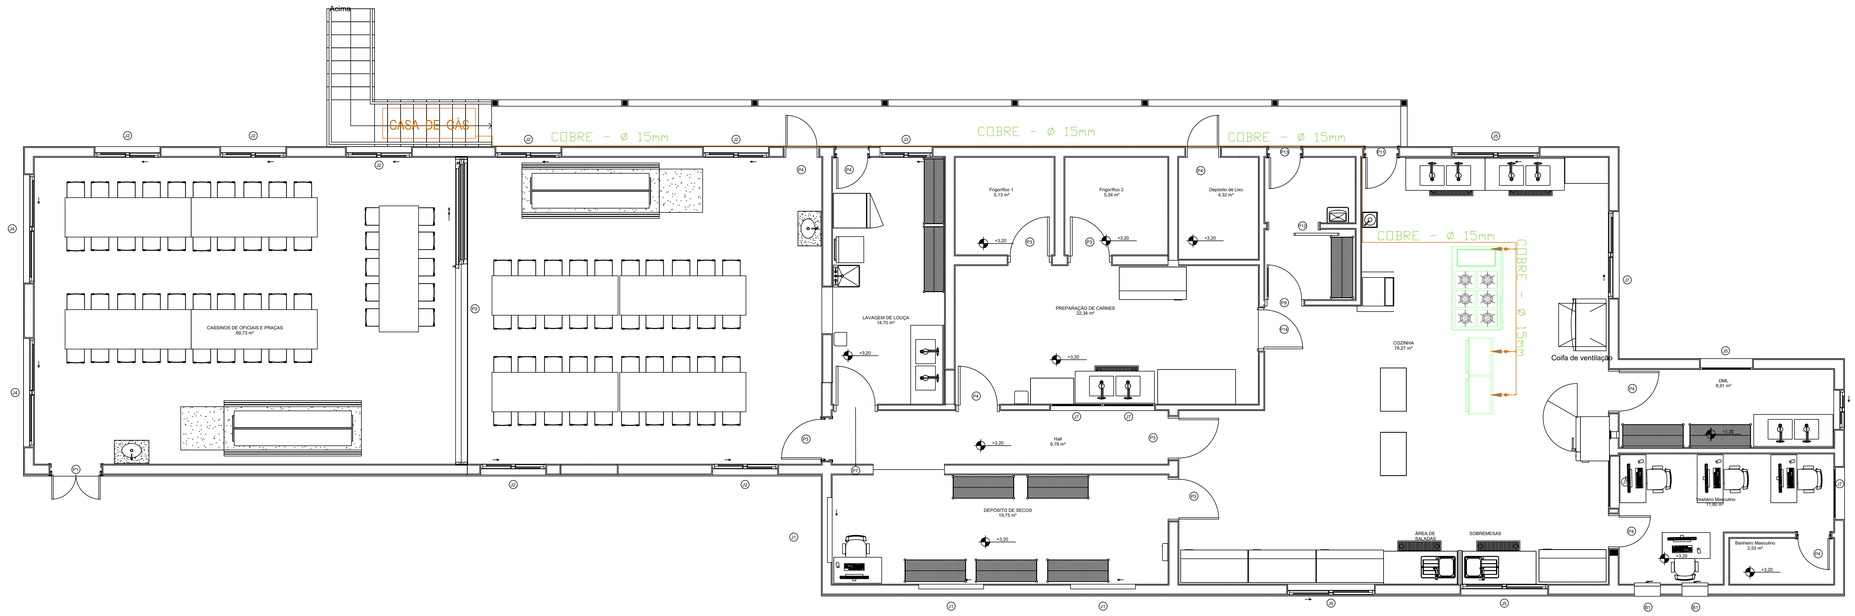


1 Planta baixa – Distribuição GLP


ESC. 1/50

DETALHES - CASA DE GÁS / GLP

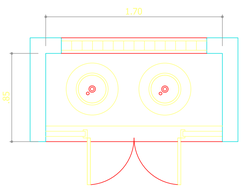


PLANTA BAIXA - CASA DE GÁS

SEM ESC.

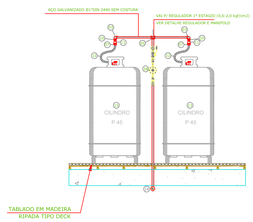

DETALHE - INSTALAÇÃO GLP

SEM ESC.

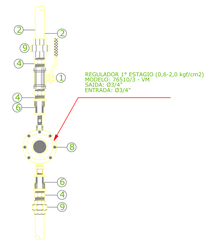

DETALHE DO MANIFOLD

SEM ESC.

TABELA DE QUATITATIVOS DE PEÇAS MANIFOLD GLP

ITEM	ESPECIFICACOES
1	VALVULA TRIPARTIDA ESFERA DE ACO VEDACAO EM TEFLON 1"
2	TUBO FERRO GALVANIZ. DIN 2440/USO GAS ÁGUA C/PRESSÃO
3	COTOVELO FERRO GALVANIZADO 300LBS 1"
4	NIPLE DUPLO F. GALV. 300 LBS FG 1"
5	TEE FERRO GALVANIZADO 300 LBS 1"
6	LUVA F.G. MF DE REDUÇÃO 246 1"X1/2"
7	BUCHA REDUÇÃO DE F.G. 1" X 1/2"
8	REGULADOR DE ALTA PRESSÃO 1 ESTAGIO DE 1/2"
9	UNIAO, 1070 ASSENTO BRONZE CONICA 300 LBS 1 "
10	BUCHA DE REDUCAO, F.G., ½"x 3/8"
11	VALVULA DE RETENCAO DE ½"X1/4" BRONZE
12	PIG TAIL P-190 - COMPRIMENTO = 1,00m
13	CILINDRO CORPO AÇO CAPACIDADE DE ARM 90KG GLP LIQUIDO
14	ADAPTADOR DE BRONZE 1"X22mm
15	TUBO DE COBRE CLASSE "A" 22 mm
16	ADAPTADOR COBRE 22MM 3/8"-TIPO AGV(P/REGULADOR DE GAS 2 ESTAGIO
17	REGULADOR DE 2 ESTAGIO Nº76506/09 ENT 1/8 SAIDA 1/4"
18	MANGUEIRA POLIETILENO MALHADA 1,00 m
19	COTOVELO COBRE L/L 22MM CLASSE "A"
20	TEE COBRE L/L 22 mm CLASSE "A"
21	LUVA COBRE L/L 22 mm CLASSE "A"

NOTA :
A LIGAÇÃO ENTRE OS CILINDROS P45 KG DEVERÁ SER EM TUBO DE AÇO CARBONO NA PARTE MANIFOLD SEM COSTURA, CONEXÕES SERÃO CLASSE 300LBS E PIG-TAIL SERÁ 1,00m

REDE DE GLP (GÁS DE COZINHA 15 mm COBRE CLASSE "A")

QUADRO DE MODIFICAÇÕES

ITEM	DATA	DESCRIÇÃO	RESP.	VISTO

PROTOCOLO DOM	APROVAÇÃO DOM

ELABORAÇÃO DO PROJETO:	ANO	Nº PROJ / CDE	ITEM	FOLHA
1ª RM	2026	-	GLP	01

OM:	LOCAL:
POMN	Praça do Expedicionários, 25 - Centro, Niterói - RJ, 24030-280

OBRA:
PROJETO DE DISTRIBUIÇÃO DE TUBULAÇÃO DE GLP NA ADEQUAÇÃO DA COZINHA DA POMN

PRANCHA:	VISTO DA OM:	DATA:
PLANTA BAIXA		AGOSTO /2026
RESP.: JOSEANE PEREIRA DA SILVA MEDEIROS - 2º TEN	VISTO RESP.:	ESCALA: Como indicado
DESENHISTA: HEVELYN LOZANO MOTTA - 3º SGT	VISTO DESENHISTA:	OM: METRO
CH. COE: IVAN CÔRTES DE ABEU - CEL R1	VISTO CHEFE:	ARQUIVO: