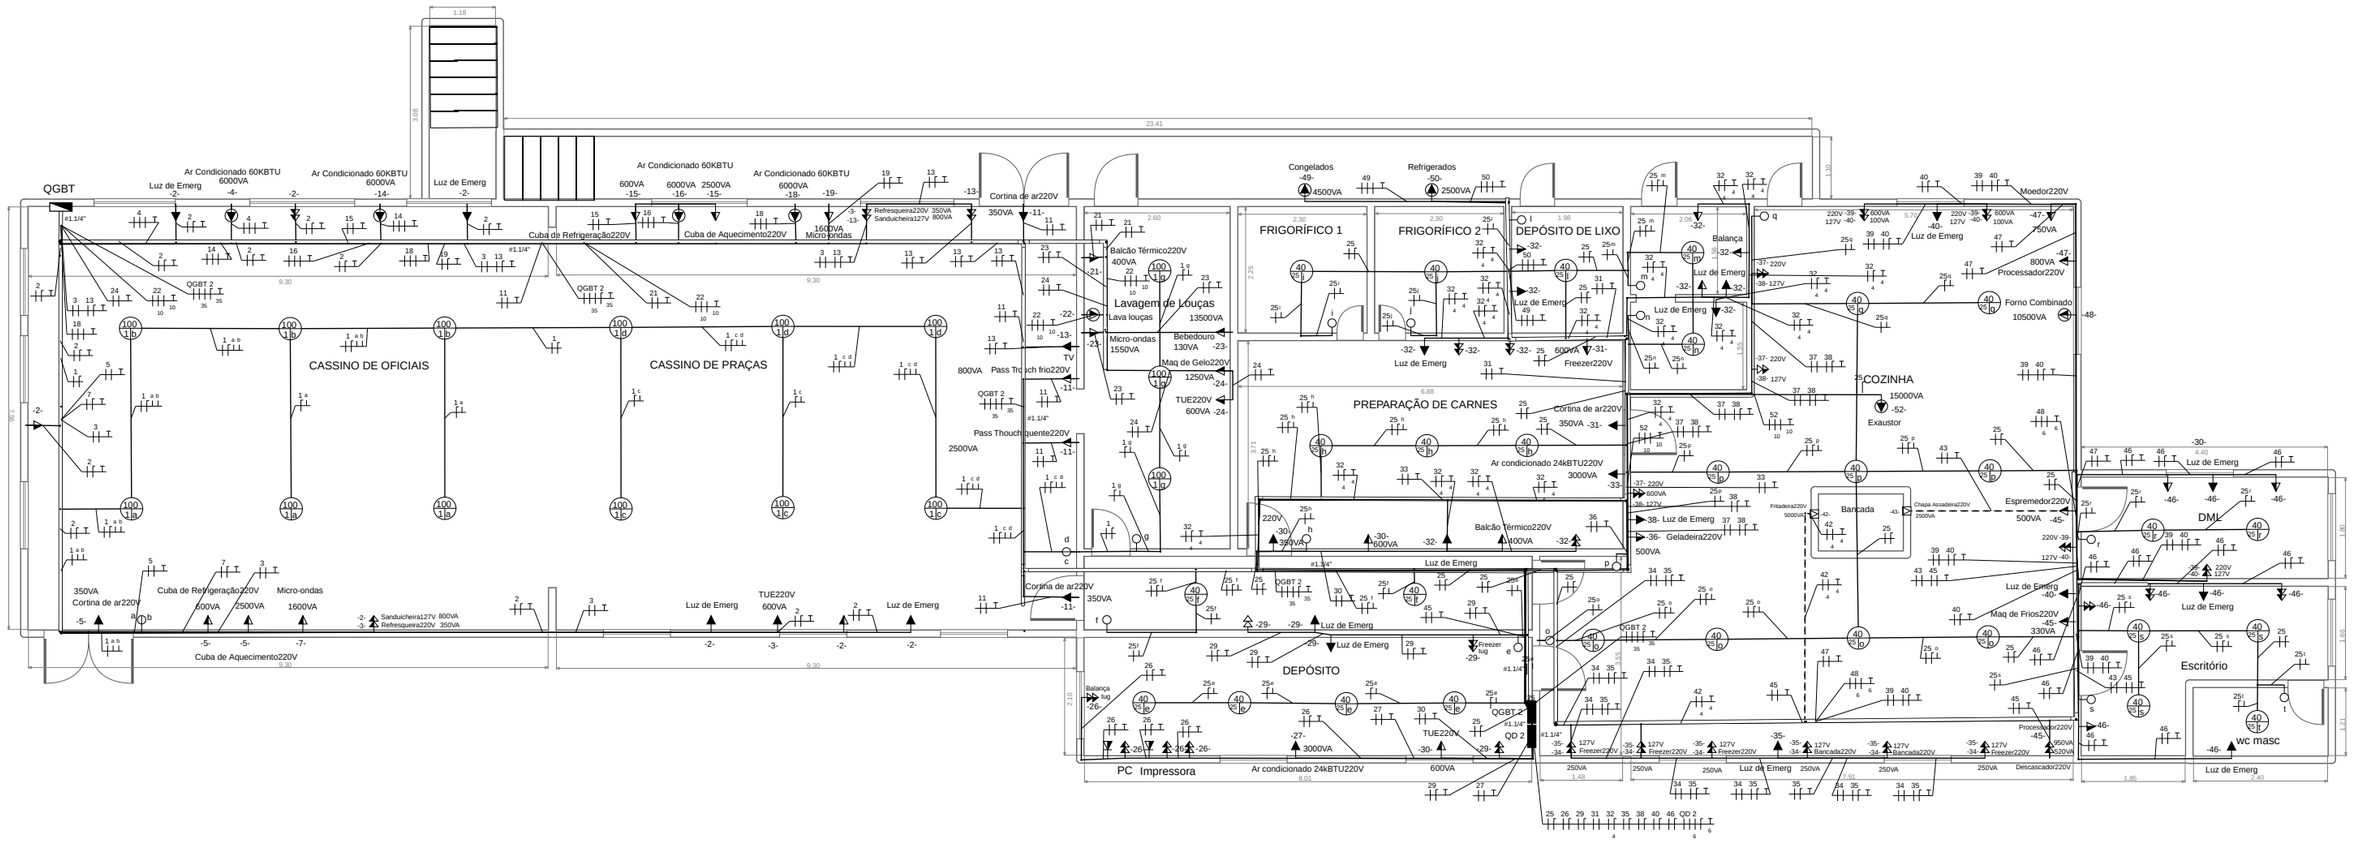


PROJETO ELÉTRICO DO RANCHO POLICLINICA DE NITEROI TEN WALACE		
Autor: ALEX MACIEL CLEMENTE		
Data: 13/08/2026	Escala: 1:110	Folha: 1