




CORTE A - A

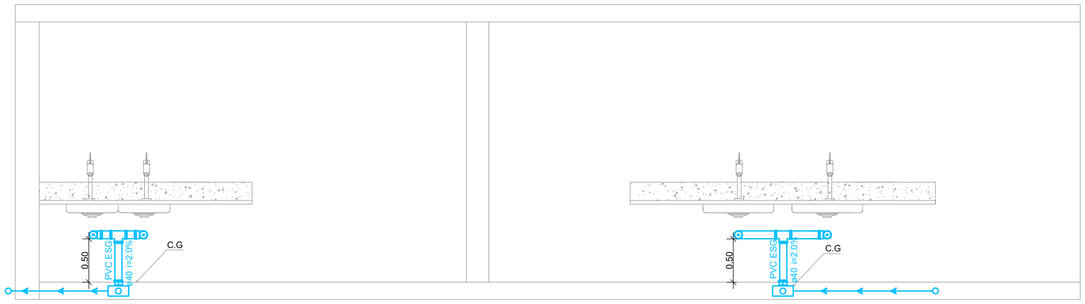

CORTE B - B

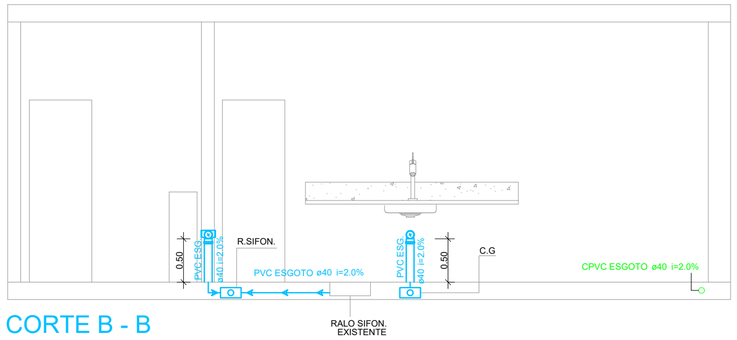

CORTE C - C

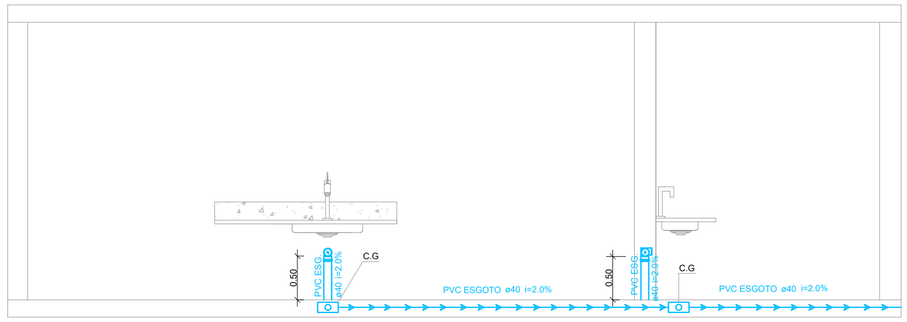

CORTE D - D

LEGENDA

	HIDRÁULICA - ESGOTO	QUANT.
	CURVA CURTA 90° - Ø 40	38 pç
	CURVA CURTA 45° - Ø 40	6 pç
	CURVA 90° - Ø 75	10 pç
	JUNÇÃO - Y - Ø40	3 pç
	REDUÇÃO - Ø50X40	10 pç
	REDUÇÃO - Ø75X40	10 pç
	CONEXÃO - T - Ø75	7 pç
	CONEXÃO - T - Ø40	6 pç
	ADAPTADOR MANG. DE BEBEDOURO	4 pç
	RALO SIMPLES	3 pç
	RALO SIFON. DE ESG. SAÍDA Ø40X40	5 pç
	CAIXA GORD. RASA SAÍDA Ø75X50	6 pç
	CAIXA INSPEÇÃO	1 pç
	PVC ESGOTO Ø75	50 M
	PVC ESGOTO 040 - i=2.0%	45 M
	CPVC ESGOTO 040 - i=2.0%	2 M

ELABORAÇÃO DO PROJETO:	ANO	Nº PROJ COE	ITEM	FOLHA
1ª RM	2026	-	ARQ	02

OM: PoMN	LOCAL: POLICLÍNICA MILITAR DE NITEROI (PoMN)
OBRA: HIDRÁULICA - ESGOTO	
PRANCHA: PLANTA - CORTES	
RESP: SUZANA MARCELLY SAITO DA ROCHA - 2º TEN	DATA: JUNHO /2026 — ESCALA: 1:50
CH. COE: IVAN CÔRTES DE ABEU - CEL R1	DESENHISTA: PAULA DA C. NETO DE SOUZA - 3º SGT