

EQUIPAMENTOS- EXAUSTORES		
AMBIENTE	ÁREA	Quant.
DEPÓSITO DE LIXO	EXAUSTÃO	1
DML	EXAUSTÃO	1
COZINHA	EXAUSTÃO	3
BANHEIRO ADM	VENTOKIT	1

AR CONDICIONADO - Odontoclínica			
AMBIENTE	ÁREA m²	UN	EQUIPAMENTO
SALA DE PREPARO DE CARNE	22,34	1	Split 18.000 BTU
ADM	11,83	1	Split 12.000 BTU
DEPÓSITO DE SECOS	19,75	1	Split 12.000 BTU
CASSINO DE OFICIAL E PRAÇA	69,73	4	Split 60.000 BTU
LAVAGEM DE LOUÇAS	14,70	1	Split 12.000 BTU

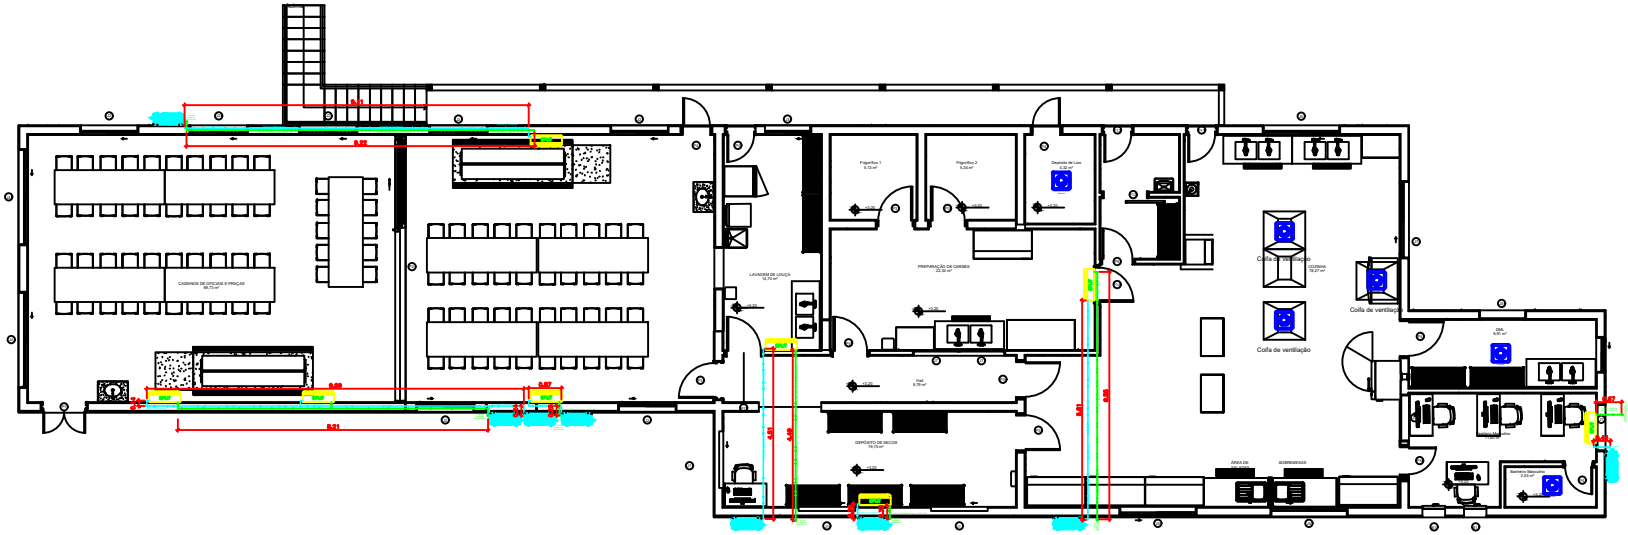

1 Planta baixa – Ar– Condicionado/ Exaustão

ESC. 1/50

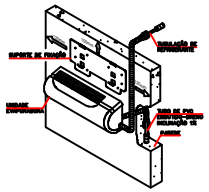

2 Detalhamento do Evaporadora

S/ escala

QUADRO DE MODIFICAÇÕES

ITEM	DATA	DESCRIÇÃO	RESP.	VISTO

PROTOCOLO DOM

APROVAÇÃO DOM

ELABORAÇÃO DO PROJETO	ANO	Nº PROJ COE	TÍTULO	FOLHA
1ª RM	2026	-	AR- CON.	01

OM: POMN

LOCAL: Praça do Expedicionários, 25 - Centro, Niterói - RJ, 24030-280

OBRA: PROJETO DE AR CONDICIONADO E EXAUSTÃO NA ADEQUAÇÃO DA COZINHA DA POMN

CONTEÚDO: PLANTA BAIXA	ESCALA DA OBRA:	DATA: AGOSTO /2026
PROJETISTA: JOSEANE PEREIRA DA SILVA MEDEIROS - 2º TEN	VISTO RESP.	ESCALA: Como indicado
APROVADO: HEVELYN LOZANO MOTTA - 3º SGT	VISTO ENGENHEIRO	UNID: METRO
DIRETOR: IVAN CÓRTES DE ABEU - CEL R1	VISTO CMTE.	PRANCHA: