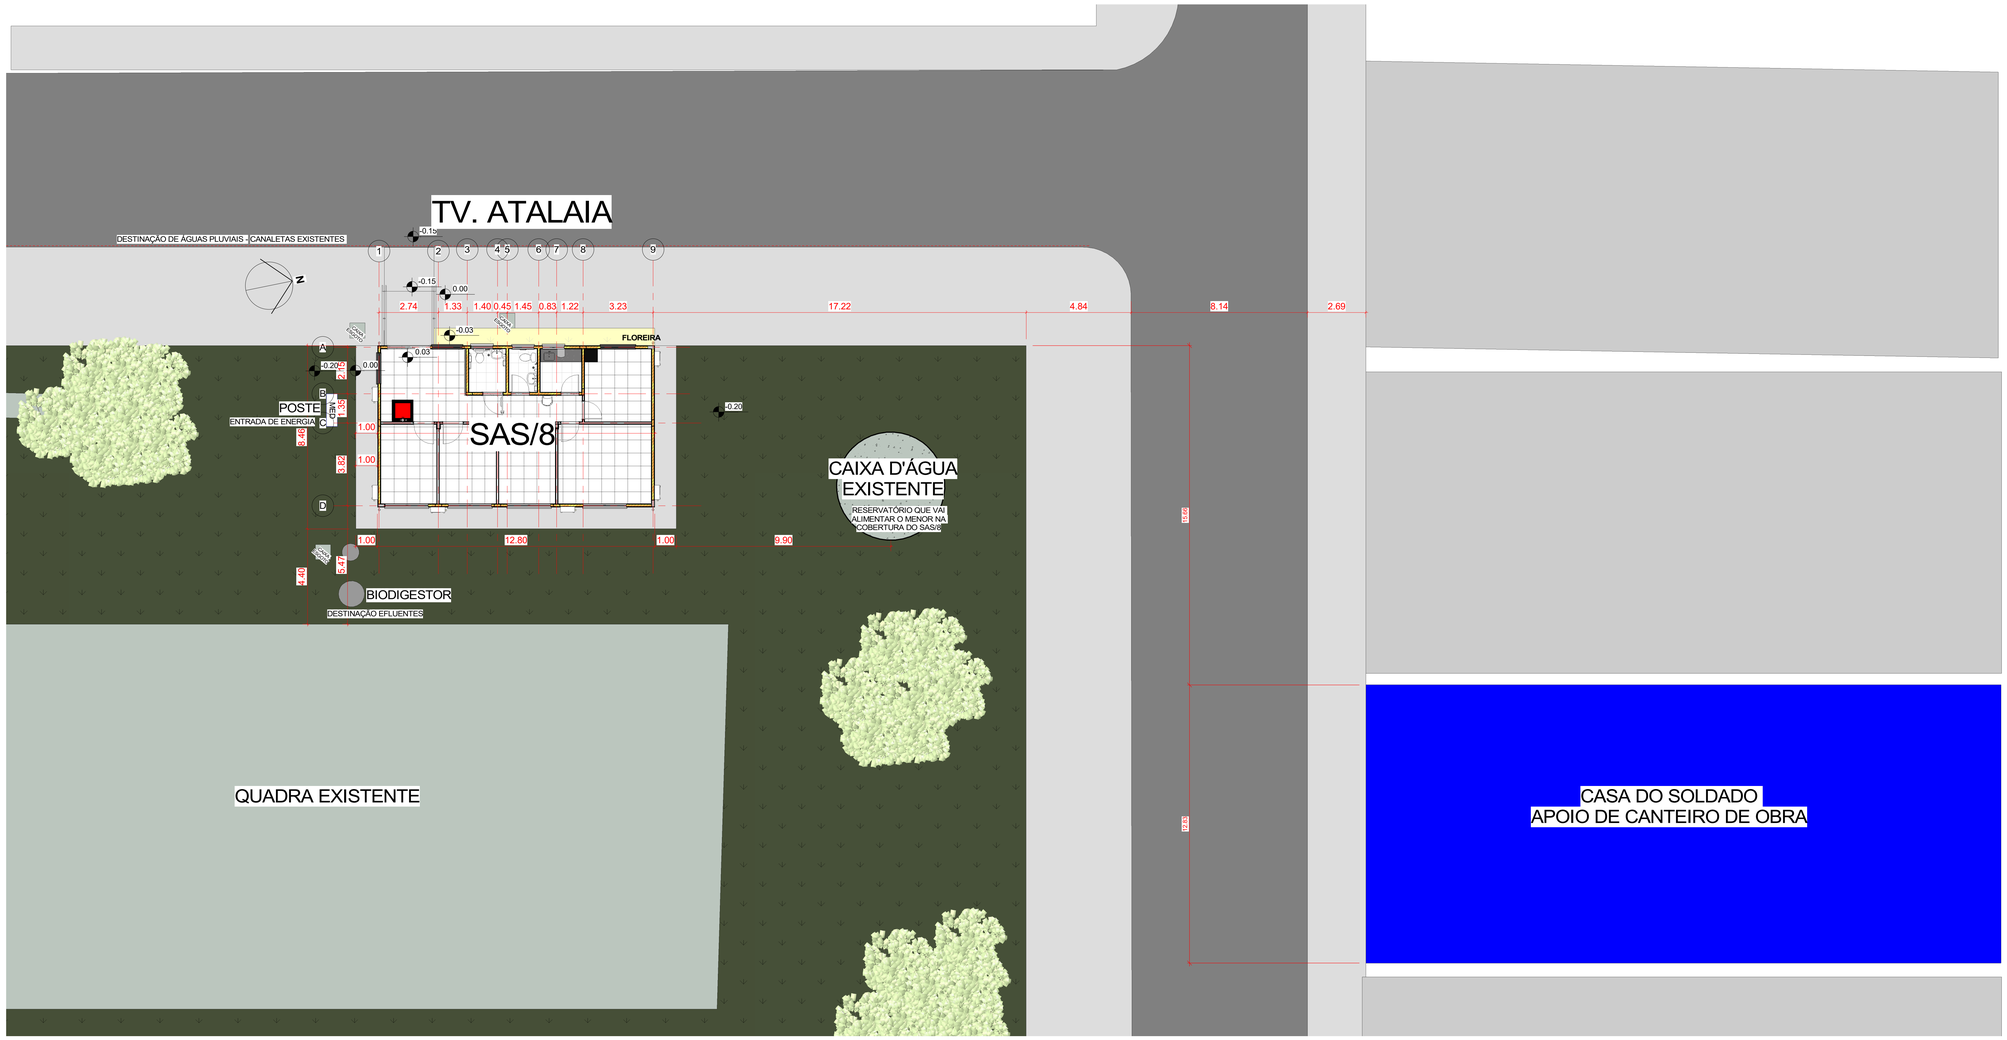


1 **00 - Planta de Locação**
escala 1 : 100

QUADRO GERAL DE ÁREAS		
ITEM	DESCRIÇÃO	ÁREA (m²)
1	ÁREA DO TERRENO	626238.4
2	ÁREA OTA	83.78
3	ÁREA CONSTRUÍDA	95.48
4	ÁREA EQUIVALENTE	95.48
5	ÁREA DE PROJEÇÃO DE COBERTURA	159.98

QUADRO DE MODIFICAÇÕES

L	DATA	DESCRIÇÃO	RESP	VISTO
A				
B				
C				
D				
E				
F				
G				
H				

OBSERVAÇÕES

ESTE PROJETO FOI ELABORADO DE ACORDO COM AS NORMAS ANBT NBR 6492, IR 50-16 DE APROVAÇÃO DE PROJETO, NBR 9050 DE ACESSIBILIDADE E RDC 50 DA ANVISA.

A DESTINAÇÃO DOS EFLUENTES E ENTRADAS DAS CONCESSIONÁRIAS CONSTAM NOS PROJETOS COMPLEMENTARES.

O CANTEIRO DE OBRAS FUNCIONARÁ NA CASA DO SOLDADO DA AMAZÔNIA, PRÓXIMO AO LOCAL DA OBRA. DEVIDO A LIMITAÇÃO ORÇAMENTÁRIA.

NOME EMPRESA (QUANDO HOUVER)

MD EB DEC DOM	ANO	Nº OPUS	ITEM	FOLHA
CRO/8	2026	202608000039 202608004	ARQ	02

OM: 2º BATALHÃO DE INFANTARIA DE SELVA	LOCAL: VILA MILITAR DUQUE DE CAXIAS	
OBRA: CONSTRUÇÃO DO SAS DA 8º RM		DATA: 05/07/26
PRANCHA: PLANTA DE LOCAÇÃO		DIM: METROS
AUTOR: PAOLA T. DE MENDONÇA BICHARA - 2º TEN ARQ- CAU A54092-7	VISTO AUTOR DOM	DESEN-HISTA: Autor
CH SEC TEC: BRUNO BORGES DE AMORIM - CAP QEM FC - CREA- 2021110866 - DFU	VISTO CH SEC TEC	ESCALA: INDICADA
CH SOM: LEONAM MAGNO DOS SANTOS OLIVEIRA - CEL QEM ENG. EL.	VISTO CH SOM	ARQUIVO: arquivo.rvt