
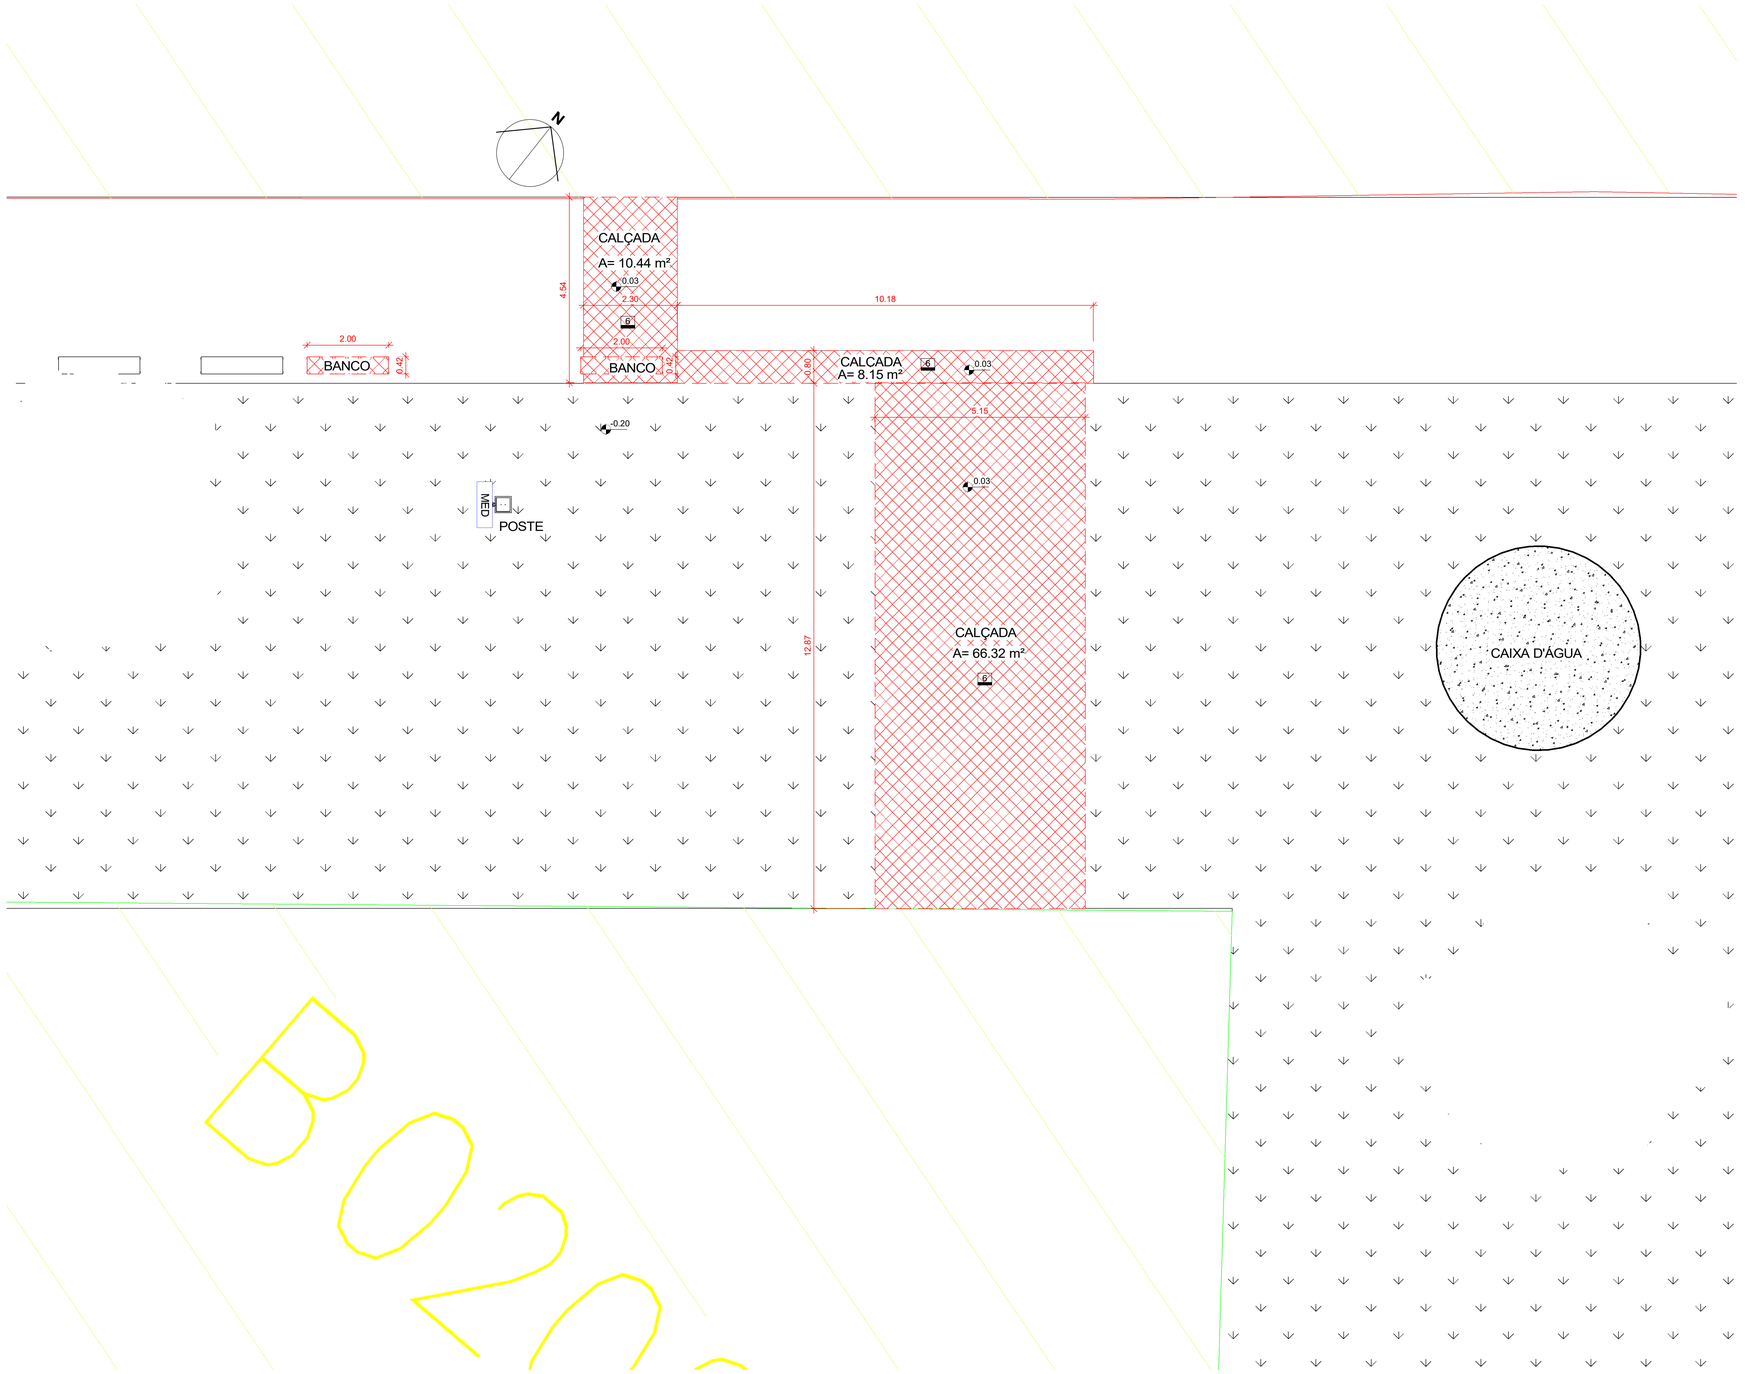


B026

2 **02 - Planta Demolir**
escala 1 : 75

LEGENDA

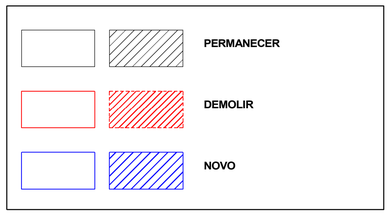

LEGENDA
escala 1 : 25

	QUADRO DE ESPECIFICAÇÃO DE MATERIAIS - PISO	
ITEM	ESPECIFICAÇÃO	ÁREA (m²)

QUADRO GERAL DE ÁREAS

ITEM	DESCRIÇÃO	ÁREA (m²)
1	ÁREA DO TERRENO	626238.4
2	ÁREA ÚTIL	83.78
3	ÁREA CONSTRUÍDA	95.48
4	ÁREA EQUIVALENTE	95.48
5	ÁREA DE PROJEÇÃO DE COBERTURA	139.98

QUADRO DE MODIFICAÇÕES

L	DATA	DESCRIÇÃO	RESP	VISTO
A				
B				
C				
D				
E				
F				
G				
H				

OBSERVAÇÕES

ESTE PROJETO FOI ELABORADO DE ACORDO COM AS NORMAS ANBT NBR 6492, IR 50-16 DE APROVAÇÃO DE PROJETO, NBR 9050 DE ACESSIBILIDADE E RDC 50 DA ANVISA.

A DESTINAÇÃO DOS EFLUENTES E ENTRADAS DAS CONCESSIONÁRIAS CONSTAM NOS PROJETOS COMPLEMENTARES.

NOME EMPRESA (QUANDO HOUVER)

MD EB DEC DOM	ANO	Nº OPUS	ITEM	FOLHA
CRO/8	2026	202608000039 202608004	ARQ	04

OM	LOCAL
2º BATALHÃO DE INFANTARIA DE SELVA	VILA MILITAR DUQUE DE CAXIAS

OBRA
CONSTRUÇÃO DO SAS DA 8º RM

DATA 05/07/26

PRANCHA
PLANTA À DEMOLIR

DIM METROS

AUTOR	VISTO AUTOR DOM	DESENHISTA
PAOLA T. DE MENDONÇA BICHARA - 1º TEN ARQ- CAU A54092-7		Autor
CH SEC TEC	VISTO CH SEC TEC	ESCALA
BRUNO BORGES DE AMORIM - CAP QEM FC - CREA- 2021110866 - D/RJ		INDICADA
CH CRO8	VISTO CH CRO8	ARQUIVO
LEONAM MAGNO DOS SANTOS OLIVEIRA - CEL QEM ENG. EL.		arquivo.rvt