



3 DET - CAIXA DÁGUA
escala 1 : 25

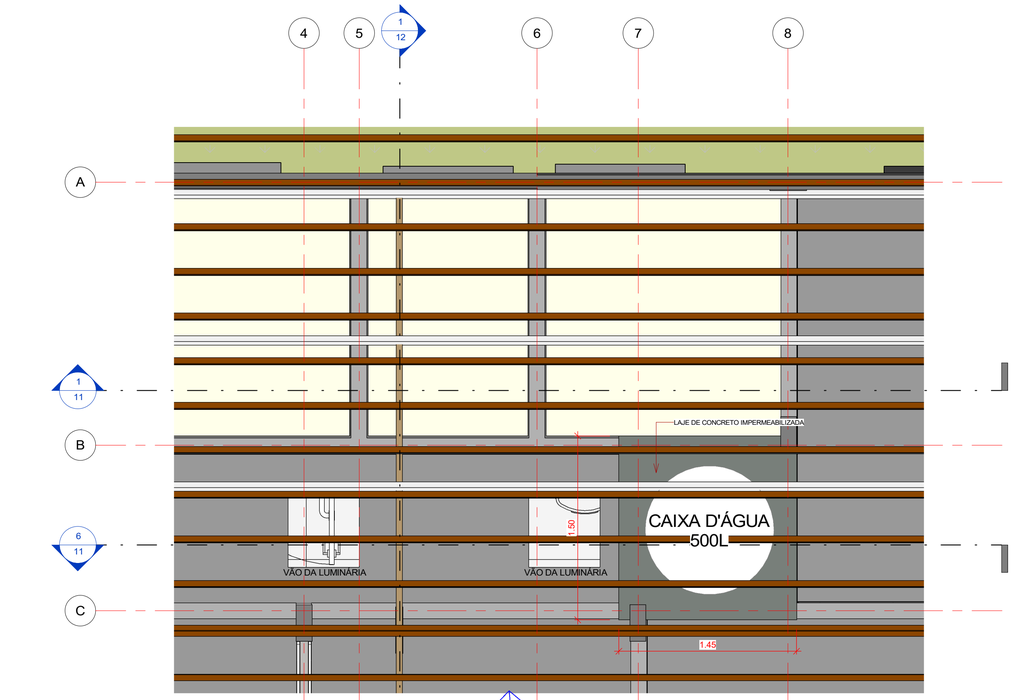


2 DET - MANTA IMPERMEABILIZAÇÃO
escala 1 : 25

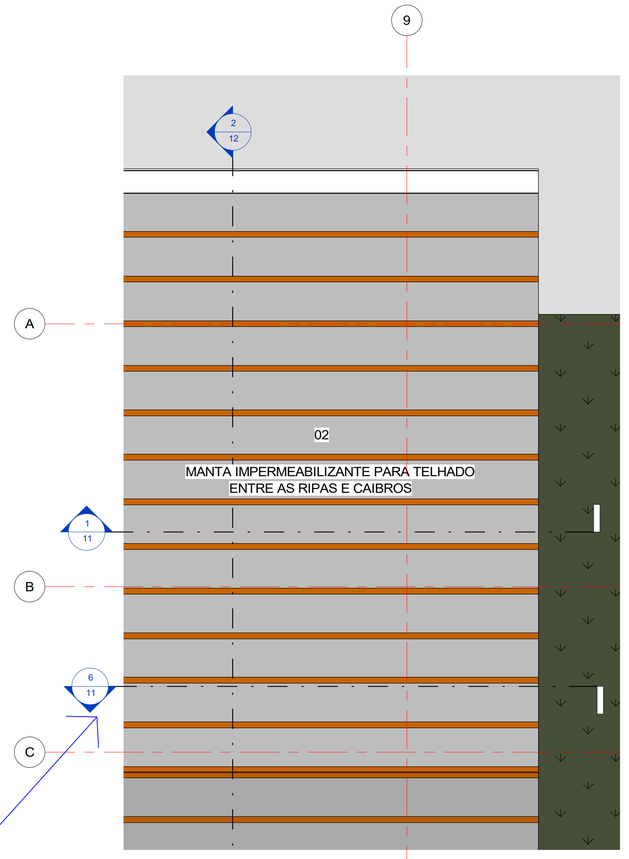

1 06 - Planta de Cobertura
escala 1 : 50

DETALHE CALHA

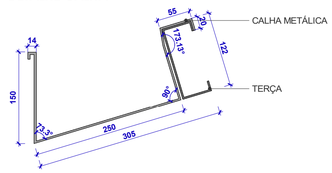

Det. Corte
Escala 1:5

DET CALHA
escala 1 : 5

QUADRO DE ESPECIFICAÇÃO DE MATERIAIS – CALHA		
Tipo	Material	Comprimento
Calha	AÇO GALVANIZADO COM PINTURA ESMALTE NA COR BRANCA	29.60

QUADRO DE ESPECIFICAÇÃO – TELHADO		
ITEM	DESCRIÇÃO	ÁREA
01	TELHA CERÂMICA ROMANA - I=30%	146.13 m²
02	MANTA IMPERMEABILIZANTE PARA TELHADO	146.13 m²
		292.27 m²

QUADRO GERAL DE ÁREAS

ITEM	DESCRIÇÃO	ÁREA (m²)
1	ÁREA DO TERRENO	626238.4
2	ÁREA ÚTIL	83.76
3	ÁREA CONSTRUÍDA	95.48
4	ÁREA EQUIVALENTE	95.48
5	ÁREA DE PROJEÇÃO DE COBERTURA	139.98

QUADRO DE MODIFICAÇÕES

L	DATA	DESCRIÇÃO	RESP	VISTO
A	08/10/26	TROCA DO PISO E RODAPÉ PARA PORCELANATO, TROCA DO FORRO PARA MINERAL E LUMINÁRIAS DE EMBUTIR.		
B				
C				
D				
E				
F				
G				
H				

OBSERVAÇÕES

ESTE PROJETO FOI ELABORADO DE ACORDO COM AS NORMAS ANBT NBR 6492, IR 50-16 DE APROVAÇÃO DE PROJETO, NBR 9050 DE ACESSIBILIDADE E RDC 50 DA ANVISA.

A DESTINAÇÃO DOS EFLUENTES E ENTRADAS DAS CONCESSIONÁRIAS CONSTAM NOS PROJETOS COMPLEMENTARES.

A ESPECIFICAÇÃO DE REVESTIMENTOS CERÂMICOS EM FORMATOS MENORES DECORRE DAS LIMITAÇÕES ORÇAMENTÁRIAS DO EMPREENDIMENTO.

NOME EMPRESA (QUANDO HOUVER)

MD EB DEC DOM	ANO	Nº OPUS	ITEM	FOLHA
CRO/8	2026	202608000039 202608004	ARQ	08

OM	LOCAL
2º BATALHÃO DE INFANTARIA DE SELVA	VILA MILITAR DUQUE DE CAXIAS

OBRA	DATA
CONSTRUÇÃO DO SAS DA 8º RM	05/07/26
PRANCHA: PLANTA DE COBERTURA	DIM: METROS

AUTOR	VISTO AUTOR DOM	DESENHISTA
PAOLA T. DE MENDONÇA BICHARA - 1º TEN ARQ- CAU A54092-7		Autor
CH SEC TEC	VISTO CH SEC TEC	ESCALA
BRUNO BORGES DE AMORIM - CAP QEM FC - CREA- 2021110866 - D/RJ		INDICADA
CH CRO8	VISTO CH CRO8	ARQUIVO
LEONAM MAGNO DOS SANTOS OLIVEIRA - CEL QEM ENG. EL.		arquivo.rvt