
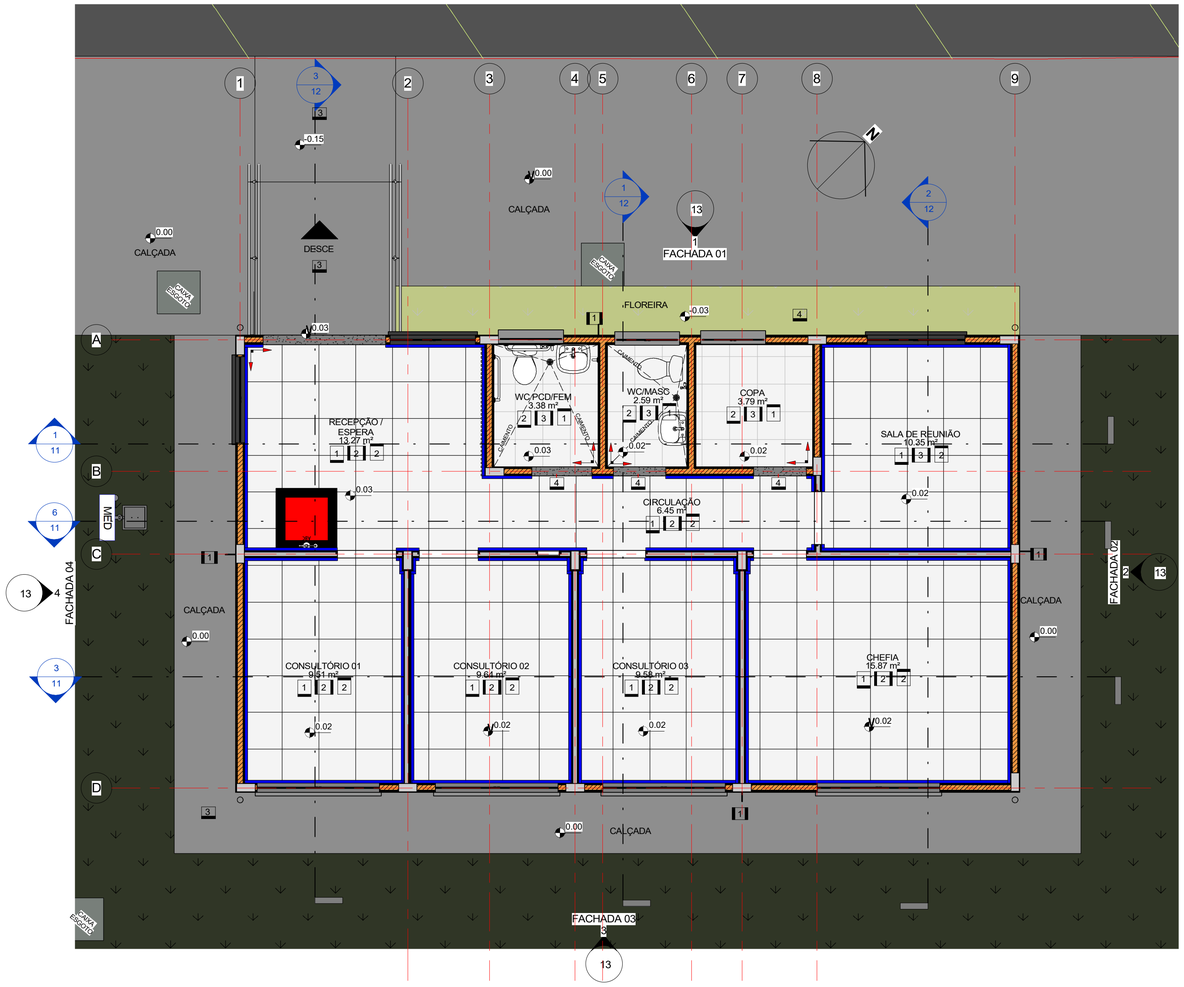


1 **07 -Planta de Piso**

escala 1 : 50

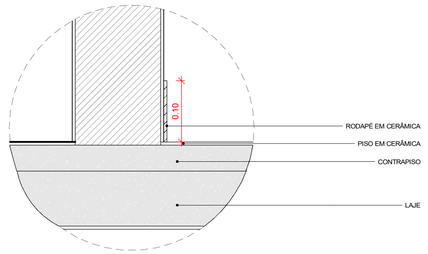


DETALHE RODAPÉ

ESC.: 1:5

RODAPÉ - IDEM AO PISO

DET. RODAPÉ

escala 1 : 5

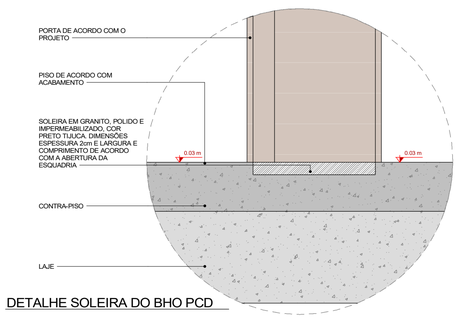


DETALHE SOLEIRA DO BHO PCD

DET. SOLEIRA

escala 1 : 5

Figura 6.7 - NBR9050/2020

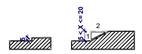

6.3.4.1 Desníveis de qualquer natureza devem ser evitados em rotas acessíveis. Eventuais desníveis no piso de até 5 mm dispensam tratamento especial. Desníveis superiores a 5 mm até 20 mm devem possuir inclinação máxima de 1:2 (50 %), conforme Figura 68. Desníveis superiores a 20 mm, quando inevitáveis, devem ser considerados como degraus, conforme 6.7.

DET DESNÍVEIS

escala 1 : 5

QUADRO DE ESPECIFICAÇÃO DE MATERIAIS - PISO

ITEM	ESPECIFICAÇÃO	ÁREA (m²)
1	PISO EM PORCELANATO AC 60X60 CM , RETIFICADO, CINZA, ELIANE OU SIMILAR	77.71
2	CERÂMICA ANTIDERRAPANTE 45X45CM, RETIFICADA, BRANCA, FORMIGRES OU SIMILAR.	9.84
3	CALÇADA EXTERNA EM CONCRETO ARMADO PINTADO COM TINTA DE PISO NA COR CINZA	40.13
4	GRAMA ESMERALDA EM PLACAS (FLOREIRA NOVA)	8.15
5	SOLEIRA EM GRANITO PRETO TIJUCA, ESP.: 2cm, ACABAMENTO POLIDO.	0.72
ÁREA TOTAL DE PISO		136.55

QUADRO DE ESPECFICAÇÃO DE MATERIAIS - PAREDE

ITEM	ESPECIFICAÇÃO	ÁREA (m²)
1	TINTA ACRÍLICA A BASE DE ÁGUA, LAVÁVEL, DE BAIXO ODOR, REF.: BRANCO GELO, ACABAMENTO SEMI BRILHO, FAB.:SUVINIL OU EQUIVALENTE.	223.37
2	PINTURA COM TINTA LÁTEX ACRÍLICA NA COR BRANCO NEVE SOBRE APLICAÇÃO DE SELADOR E MASSA ACRÍLIA. MÍNIMO DE DUAS DEMÃOS.	124.76
3	CERÂMICA MONOPOROSA, FORMATO 33x45cm, ACABAMENTO BRILHOSO, BORDA RETIFICADA, COM JUNTA DE 1mm NA COR BRANCA REF.: GLACIER WHITE, LINHA WHITE HOME, FAB.: PORTOBELLO OU EQUIVALENTE;	57.28
ÁREA TOTAL DE PAREDE		405.41

QUADRO DE ESPECIFIAÇÃO DE MATERIAIS - TETO

ITEM	ESPECIFICAÇÃO	ÁREA (m²)
1	FORRO DE GESSO ACARTONADO, E=12mm, REJUNTADO COM MASSA DE GESSO, COM PROPRIEDADES DE RESISTÊNCIA AO FOGO E À UMIDADE, E COM COEFICIENTE DE ATENUAÇÃO ACÚSTICA. ACABAMENTO EM TINTA ACRÍLICA LAVÁVEL. SISTEMA DE SUSTENTAÇÃO COM TIRANTES DE AÇO GALVANIZADO Nº18, ESPAÇADOS A CADA 600mm FIXADOS DIRETAMENTE NA LAJE COM PINOS METÁLICOS. JUNTAS DE DILATAÇÃO EM PERFIL "L" INVERTIDO EM ALUMÍNIO, COM ACABAMENTO NATURAL, NO ENCONTRO DO FORRO COM AS PAREDES.	9.82
2	FORRO EM FIBRA MINERAL, COM PLACAS 625 X 625 MM, BORDA RETA, COM PINTURA ANTIMOFO	70.19

QUADRO DE ESPECIFICAÇÃO DE RODAPÉ

DESCRIÇÃO	PERÍMETRO (m)
RODAPÉ EM PORCELANATO AC 60X10 CM , RETIFICADO, CINZA, ELIANE OU SIMILAR, MESMO DO PISO	93.79

QUADRO GERAL DE ÁREAS

ITEM	DESCRIÇÃO	ÁREA (m²)
1	ÁREA DO TERRENO	626238.4
2	ÁREA ÚTIL	83.78
3	ÁREA CONSTRUÍDA	95.48
4	ÁREA EQUIVALENTE	95.48
5	ÁREA DE PROJEÇÃO DE COBERTURA	139.98

QUADRO DE MODIFICAÇÕES

L	DATA	DESCRIÇÃO	RESP	VISTO
A	08/10/26	TROCA DO PISO E RODAPÉ PARA PORCELANATO, TROCA DO FORRO PARA MINERAL E LUMINÁRIAS DE EMBUTIR.		
B				
C				
D				
E				
F				
G				
H				

OBSERVAÇÕES

ESTE PROJETO FOI ELABORADO DE ACORDO COM AS NORMAS ANBT NBR 6492, IR 50-16 DE APROVAÇÃO DE PROJETO, NBR 9050 DE ACESSIBILIDADE E RDC 50 DA ANVISA.

A DESTINAÇÃO DOS EFLUENTES E ENTRADAS DAS CONCESSIONÁRIAS CONSTAM NOS PROJETOS COMPLEMENTARES.

A ESPECIFICAÇÃO DE REVESTIMENTOS CERÂMICOS EM FORMATOS MENORES DECORRE DAS LIMITAÇÕES ORÇAMENTÁRIAS DO EMPREENDIMENTO.

NOME EMPRESA (QUANDO HOUVER)

MD EB DEC DOM	ANO	Nº OPUS	ITEM	FOLHA
CRO/8	2026	202608000039 202608004	ARQ	10

OM: 2º BATALHÃO DE INFANTARIA DE SELVA	LOCAL: VILA MILITAR DUQUE DE CAXIAS
OBRA: CONSTRUÇÃO DO SAS DA 8º RM	DATA: 05/07/26
PRANCHA: PLANTA DE PISO	DIM: METROS
AUTOR: PAOLA T. DE MENDONÇA BICHARA - 1º TEN ARQ- CAU A54092-7	VISTO AUTOR DOM / DESENHISTA: Autor
CH SEC TEC: BRUNO BORGES DE AMORIM - CAP QEM FC - CREA- 2021110866 - D/RJ	VISTO CH SEC TEC / ESCALA: INDICADA
CH CRO8: LEONAM MAGNO DOS SANTOS OLIVEIRA - CEL QEM ENG. EL.	VISTO CH CRO8 / ARQUIVO: arquivo.rvt