

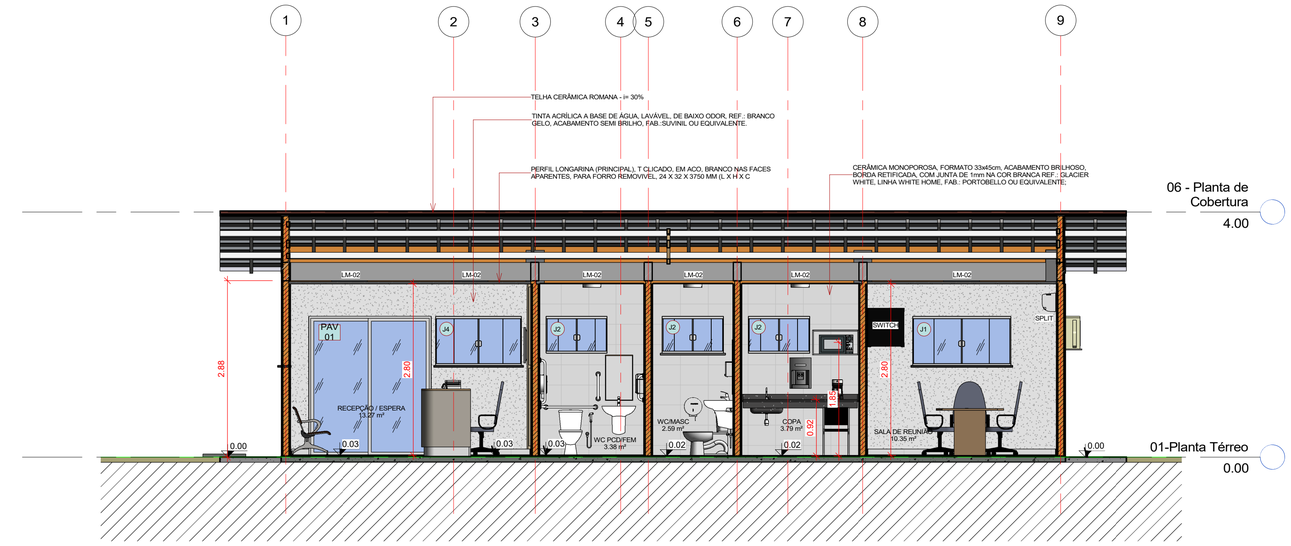


1 CORTE 01
escala 1 : 50

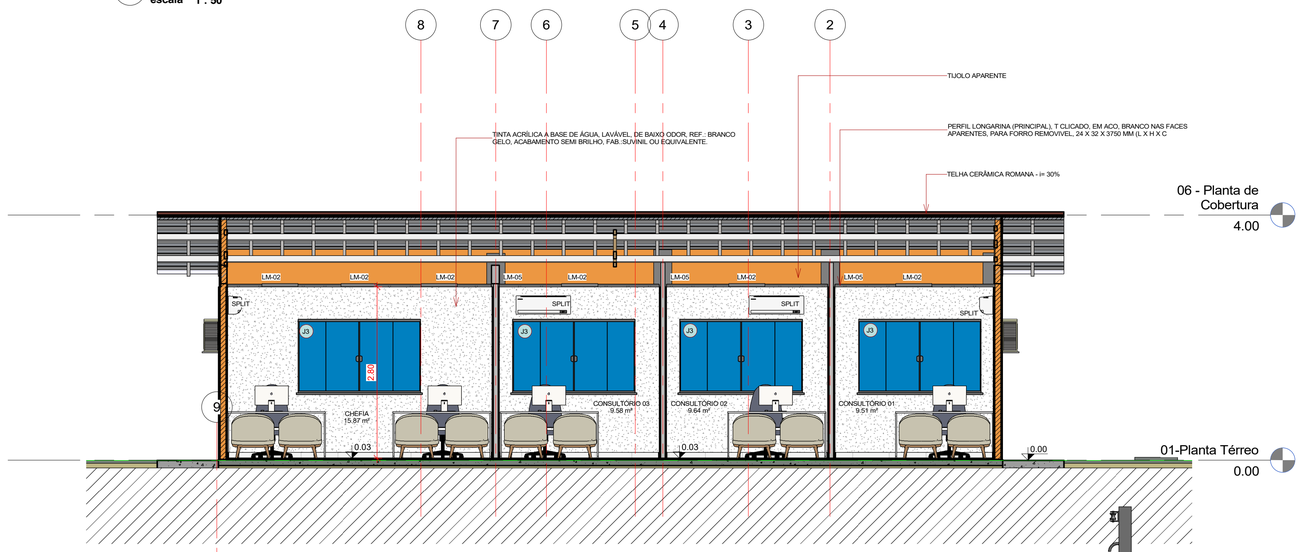

3 CORTE 03
escala 1 : 50

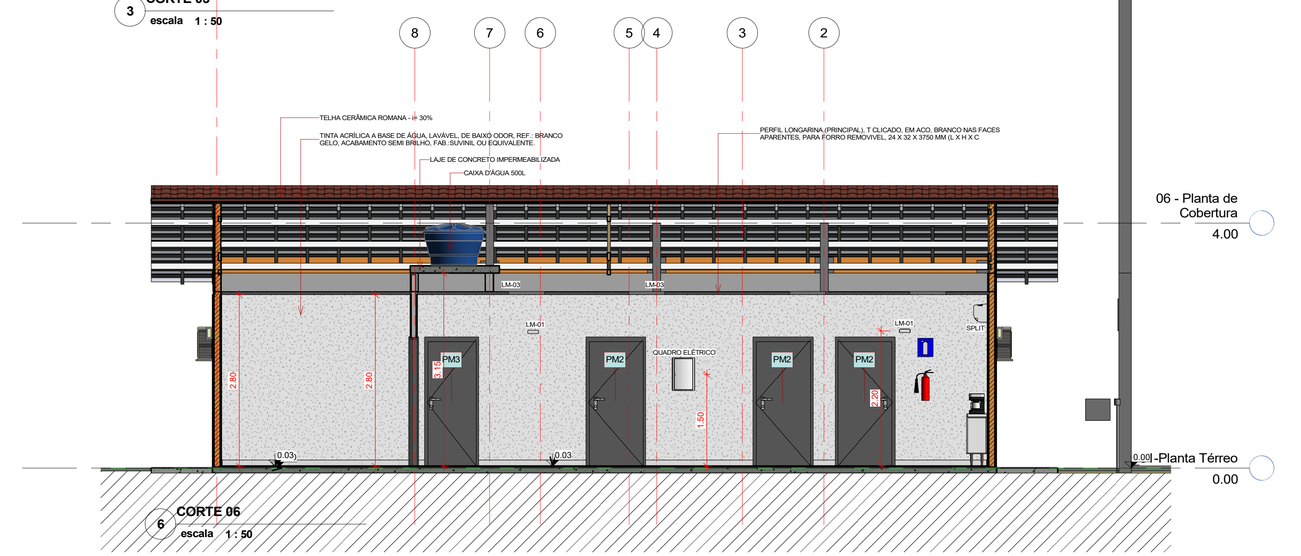

6 CORTE 06
escala 1 : 50

TABELA DE JANELAS

CÓDIGO	DIMENSIONAMENTO			QUANT.	FUNCIONAMENTO	MATERIAL
	LARGURA	ALTURA	PEITORIL			
J1	1.60	0.80	1.50	1	CORRER	JANELA DE CORRER 02 FOLHAS COM VIDRO TEMPERADO
J2	1.00	0.60	1.70	3	CORRER	JANELA DE CORRER 02 FOLHAS COM VIDRO TEMPERADO
J3	2.00	1.20	1.10	4	CORRER	JANELA DE CORRER 02 FOLHAS COM VIDRO TEMPERADO
J4	1.40	0.80	1.50	2	CORRER	JANELA DE CORRER 02 FOLHAS COM VIDRO TEMPERADO

TABELA DE PORTAS

CÓDIGO	DIMENSIONAMENTO		QUANT.	FUNCIONAMENTO	MATERIAL
	LARGURA	ALTURA			
PAV 01	2.00	2.27	1	CORRER	PORTA DE ALUMÍNIO ANODIZADO NA COR BRANCA E VIDRO LISO INCOLOR ESP. 4mm
PM1	0.90	2.10	1	ABRIR - 1 FOLHA	PORTA DE MDF, ESP.: 38mm, REVESTIDA EM LAMINADO MELAMÍNICO, REF.: REAL COLOR PRATTAN, ENCABEÇAMENTO EM PVC RÍGIDO DE ALTO IMPACTO PETG, REF.: OCEAN GRAY E BATENTE DE AÇO, INCLUINDO FERRAGENS. INSTALAR BARRA FIXA DIM. : 1.3/4" COMP.=0.45m (EIXO A EIXO) ACABAMENTO CROMADO, LINHA, CONFORTO, REF.: 2310.I.040.PCS., FAB.: DECA OU SIMILAR. FIXAR NA BASE DA PORTA (INTERNA E EXTERNA) CHAPA PROTETORA - AÇO 304 INOXIDÁVEL ESCOVADO, ESPESSURA 1m. MEDIDA 500x900mm, OU SOB MEDIDA.
PM2	0.90	2.10	3	ABRIR - 1 FOLHA	PORTA DE MDF, ESP.: 38mm, REVESTIDA EM LAMINADO MELAMÍNICO, REF.: REAL COLOR PRATTAN, COM VISOR EM VIDRO LAMINADO INCOLOR 6mm, ENCABEÇAMENTO EM PVC RÍGIDO DE ALTO IMPACTO PETG, REF.: OCEAN GRAY E BATENTE DE AÇO, INCLUINDO FERRAGENS.
PM3	0.80	2.10	4	ABRIR - 1 FOLHA	PORTA DE MDF, ESP.: 38mm, 01 FOLHA, REVESTIDA EM LAMINADO MELAMÍNICO, REF.: REAL COLOR PRATTAN, ENCABEÇAMENTO EM PVC RÍGIDO DE ALTO IMPACTO PETG, REF.: OCEAN GRAY E BATENTE DE AÇO, INCLUINDO FERRAGENS.

QUADRO DE ESPECIFICAÇÃO LUMINÁRIAS

CÓDIGO		QUANT.
LM-01	LUMINÁRIA DE EMERGÊNCIA	2
LM-02	PLAFON DE SOBREPOR 30CM 4000K	3
LM-03	LUMINÁRIA QUADRADA DE EMBUTIR TIPO CALHA 60X60CM	14
LM-04	ARANDELA EXTERNA COM FOCO PRA BAIXO 3000K	8
LM-05	SPOT DIRECIONÁVEL 3000K	6

QUADRO DE MODIFICAÇÕES

L	DATA	DESCRIÇÃO	RESP	VISTO
A	08/10/26	TROCA DO PISO E RODAPÉ PARA PORCELANATO, TROCA DO FORRO PARA MINERAL E LUMINÁRIAS DE EMBUTIR.		
B				
C				
D				
E				
F				
G				
H				

OBSERVAÇÕES

ESTE PROJETO FOI ELABORADO DE ACORDO COM AS NORMAS ANBT NBR 6492, IR 50-16 DE APROVAÇÃO DE PROJETO, NBR 9050 DE ACESSIBILIDADE E RDC 50 DA ANVISA.

A DESTINAÇÃO DOS EFLUENTES E ENTRADAS DAS CONCESSIONÁRIAS CONSTAM NOS PROJETOS COMPLEMENTARES.

A ESPECIFICAÇÃO DE REVESTIMENTOS CERÂMICOS EM FORMATOS MENORES DECORRE DAS LIMITAÇÕES ORÇAMENTÁRIAS DO EMPREENDIMENTO.

NOME EMPRESA (QUANDO HOUVER)

MD EB DEC DOM	ANO	Nº OPUS	ITEM	FOLHA
CRO/8	2026	202608000039 202608004	ARQ	11

OM: 2º BATALHÃO DE INFANTARIA DE SELVA	LOCAL: VILA MILITAR DUQUE DE CAXIAS

OBRA: CONSTRUÇÃO DO SAS DA 8º RM
DATA: 05/07/26
PRANCHA: SECÇÕES
DIM: METROS

AUTOR	VISTO AUTOR DOM	DESENHISTA
PAOLA T. DE MENDONÇA BICHARA - 2º TEN ARQ- CAU A54092-7		Autor
CH SEC TEC: BRUNO BORGES DE AMORIM - CAP QEM FC - CREA- 2021110866 - D/RJ	VISTO CH SEC TEC	ESCALA: INDICADA
CH CRO8: LEONAM MAGNO DOS SANTOS OLIVEIRA - CEL QEM ENG. EL.	VISTO CH CRO8	ARQUIVO: arquivo.rvt