

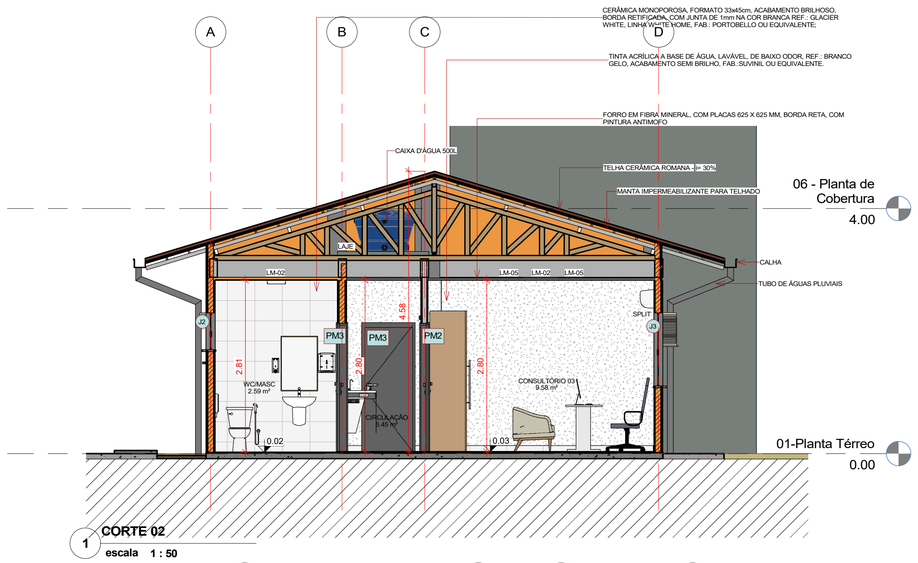



1 CORTE 02
escala 1 : 50

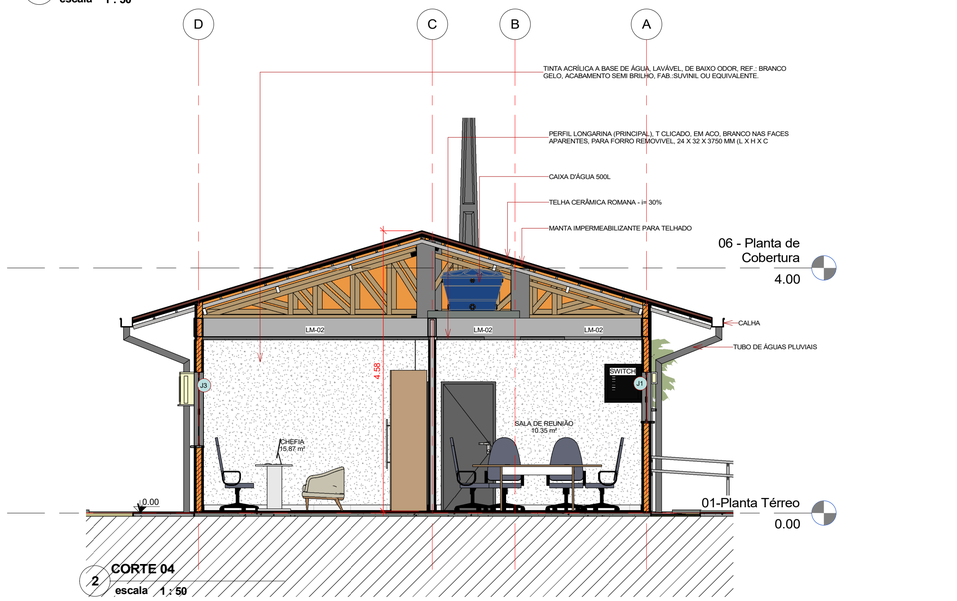


2 CORTE 04
escala 1 : 50

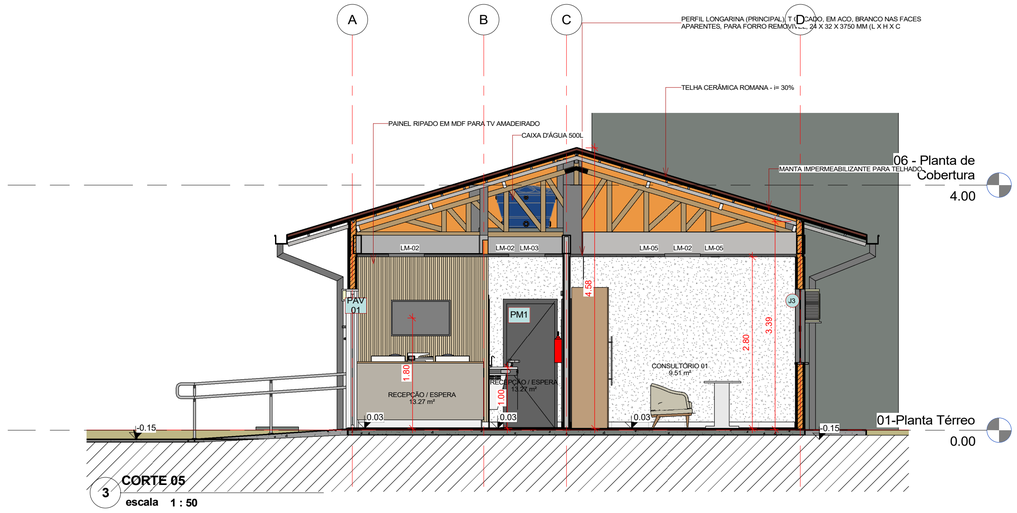


3 CORTE 05
escala 1 : 50

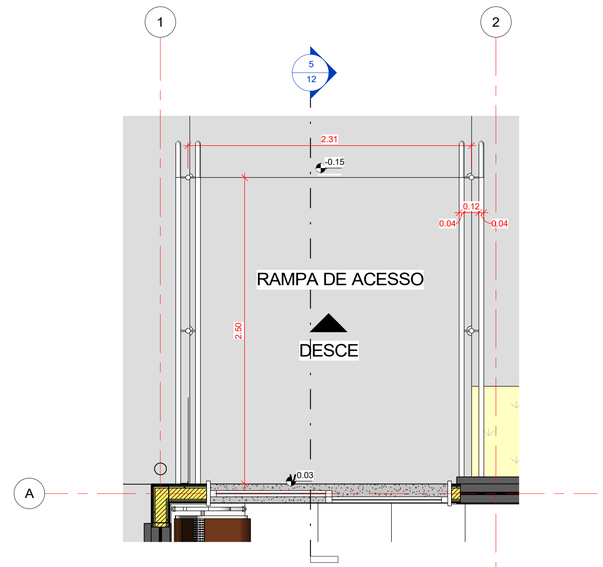

4 DET 04 - RAMPA DE ACESSO
escala 1 : 25

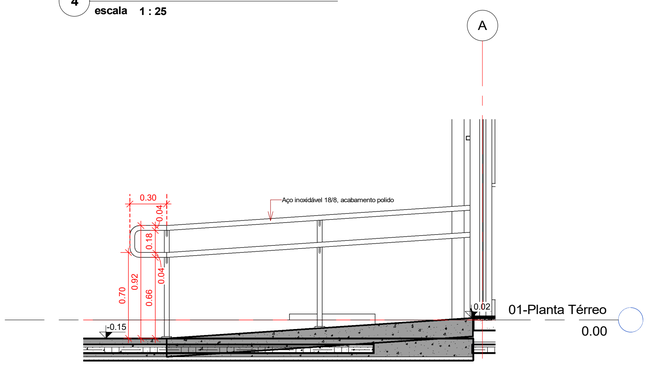

5 DET 04 - RAMPA DE ACESSO - CORTE 01
escala 1 : 25

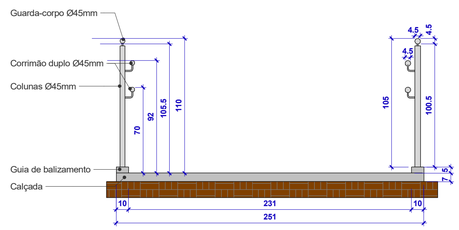

DET CORRIMÃO
escala 1 : 25

TABELA DE JANELAS

CÓDIGO	DIMENSIONAMENTO			QUANT.	FUNCIONAMENTO	MATERIAL
	LARGURA	ALTURA	PEITORIL			
J1	1.60	0.80	1.50	1	CORRER	JANELA DE CORRER 02 FOLHAS COM VIDRO TEMPERADO
J2	1.00	0.60	1.70	3	CORRER	JANELA DE CORRER 02 FOLHAS COM VIDRO TEMPERADO
J3	2.00	1.20	1.10	4	CORRER	JANELA DE CORRER 02 FOLHAS COM VIDRO TEMPERADO
J4	1.40	0.80	1.50	2	CORRER	JANELA DE CORRER 02 FOLHAS COM VIDRO TEMPERADO

TABELA DE PORTAS

CÓDIGO	DIMENSIONAMENTO		QUANT.	FUNCIONAMENTO	MATERIAL
	LARGURA	ALTURA			
PAV 01	2.00	2.27	1	CORRER	PORTA DE ALUMÍNIO ANODIZADO NA COR BRANCA E VIDRO LISO INCOLOR ESP. 4mm
PM1	0.90	2.10	1	ABRIR - 1 FOLHA	PORTA DE MDF, ESP.: 38mm, REVESTIDA EM LAMINADO MELAMÍNICO, REF.: REAL COLOR PRATTAN, ENCABEÇAMENTO EM PVC RÍGIDO DE ALTO IMPACTO PETG, REF.: OCEAN GRAY E BATENTE DE AÇO, INCLUINDO FERRAGENS. INSTALAR BARRA FIXA DIM.: 11.3x4" COMP.=0,45m (EIXO A EIXO) ACABAMENTO CROMADO, LINHA: CONFORTO, REF.: 2310.1.040.POL, FAB.: DECA OU SIMILAR. FIXAR NA BASE DA PORTA (INTERNA E EXTERNA) CHAPA PROTETORA - AISI 304 INOXIDÁVEL ESCOVADO, ESPESSURA 1m. MEDIDA 500x900mm, OU SOB MEDIDA.
PM2	0.90	2.10	3	ABRIR - 1 FOLHA	PORTA DE MDF, ESP.: 38mm, REVESTIDA EM LAMINADO MELAMÍNICO, REF.: REAL COLOR PRATTAN, COM VISOR EM VIDRO LAMINADO INCOLOR 6mm, ENCABEÇAMENTO EM PVC RÍGIDO DE ALTO IMPACTO PETG, REF.: OCEAN GRAY E BATENTE DE AÇO, INCLUINDO FERRAGENS.
PM3	0.80	2.10	4	ABRIR - 1 FOLHA	PORTA DE MDF, ESP.: 38mm, 01 FOLHA, REVESTIDA EM LAMINADO MELAMÍNICO, REF.: REAL COLOR PRATTAN, ENCABEÇAMENTO EM PVC RÍGIDO DE ALTO IMPACTO PETG, REF.: OCEAN GRAY E BATENTE DE AÇO, INCLUINDO FERRAGENS.

QUADRO GERAL DE ÁREAS

ITEM	DESCRIÇÃO	ÁREA (m²)
1	ÁREA DO TERRENO	626238.4
2	ÁREA ÚTIL	83.78
3	ÁREA CONSTRUÍDA	95.48
4	ÁREA EQUIVALENTE	95.48
5	ÁREA DE PROJEÇÃO DE COBERTURA	139.98

QUADRO DE MODIFICAÇÕES

L	DATA	DESCRIÇÃO	RESP	VISTO
A	08/10/26	TROCA DO PISO E RODAPÉ PARA PORCELANATO, TROCA DO FORRO PARA MINERAL E LUMINÁRIAS DE EMBUTIR.		
B				
C				
D				
E				
F				
G				
H				

OBSERVAÇÕES

ESTE PROJETO FOI ELABORADO DE ACORDO COM AS NORMAS ANBT NBR 6492, IR 50-16 DE APROVAÇÃO DE PROJETO, NBR 9050 DE ACESSIBILIDADE E RDC 50 DA ANVISA.

A DESTINAÇÃO DOS EFLUENTES E ENTRADAS DAS CONCESSIONÁRIAS CONSTAM NOS PROJETOS COMPLEMENTARES.

A ESPECIFICAÇÃO DE REVESTIMENTOS CERÂMICOS EM FORMATOS MENORES DECORRE DAS LIMITAÇÕES ORÇAMENTÁRIAS DO EMPREENDIMENTO.

NOME EMPRESA (QUANDO HOUVER)

MD EB DEC DOM	ANO	Nº OPUS	ITEM	FOLHA
CRO/8	2026	202608000039 202608004	ARQ	12

OM	LOCAL
2º BATALHÃO DE INFANTARIA DE SELVA	VILA MILITAR DUQUE DE CAXIAS

OBRA	DATA
CONSTRUÇÃO DO SAS DA 8º RM	05/07/26
PRANCHA	DIM
SECÇÕES E DET 04 - RAMPA	METROS

AUTOR	VISTO AUTOR DOM	DESENHISTA
PAOLA T. DE MENDONÇA BICHARA - 1º TEN ARQ- CAU A54092-7		Autor
CH SEC TEC	VISTO CH SEC TEC	ESCALA
BRUNO BORGES DE AMORIM - CAP QEM FC - CREA- 2021110866 - D/RJ		INDICADA
CH CRO8	VISTO CH CRO8	ARQUIVO
LEONAM MAGNO DOS SANTOS OLIVEIRA - CEL QEM ENG. EL.		arquivo.rvt