

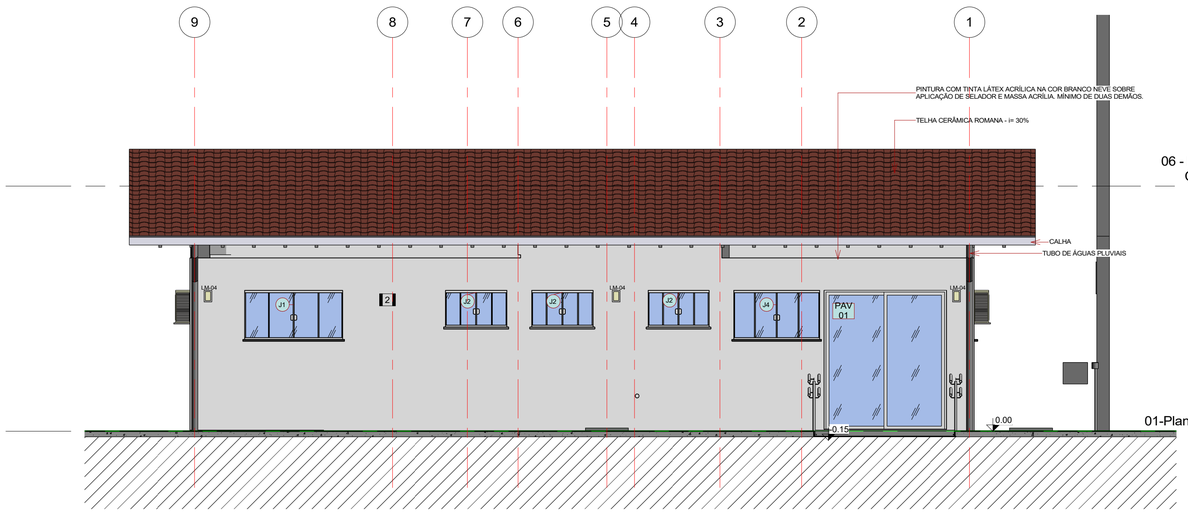



1 FACHADA 01
escala 1 : 50

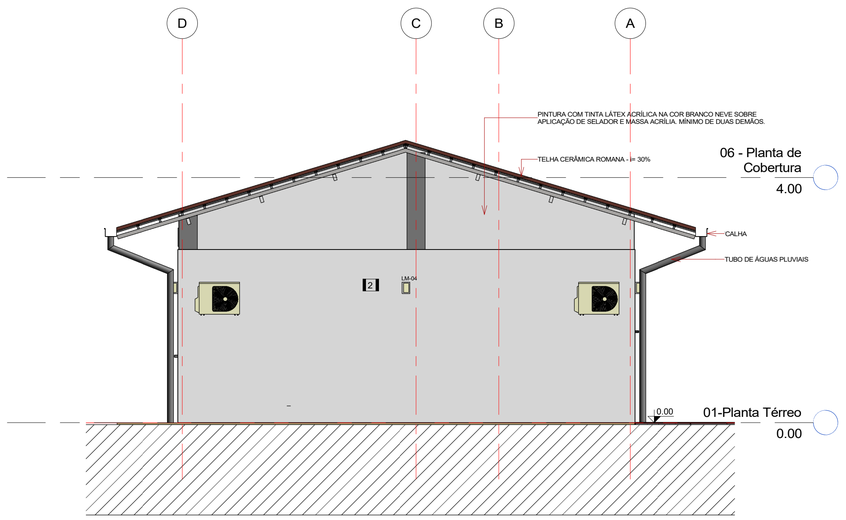

2 FACHADA 02
escala 1 : 50

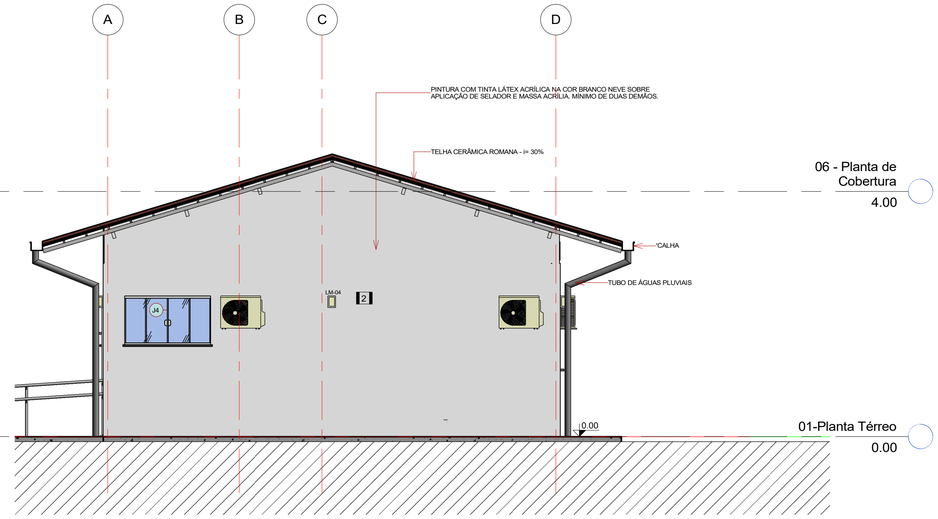

4 FACHADA 04
escala 1 : 50

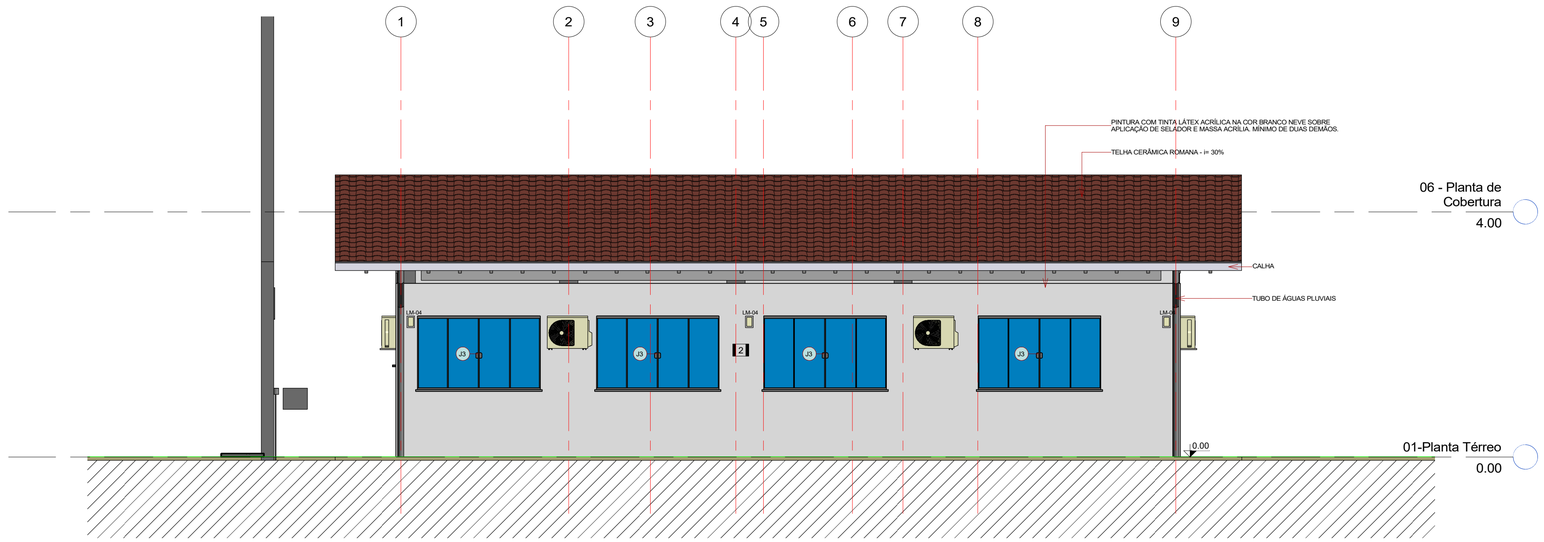

3 FACHADA 03
escala 1 : 50

QUADRO DE ESPECIFICAÇÃO DE MATERIAIS - PISO

ITEM	ESPECIFICAÇÃO	ÁREA (m²)
1	PISO EM PORCELANATO AC 60X60 CM , RETIFICADO, CINZA, ELIANE OU SIMILAR	77.71
2	CERÂMICA ANTIDERRAPANTE 45X45CM. RETIFICADA, BRANCA, FORMIGRES OU SIMILAR.	9.84
3	CALÇADA EXTERNA EM CONCRETO ARMADO PINTADO COM TINTA DE PISO NA COR CINZA	40.13
4	GRAMA ESMERALDA EM PLACAS (FLOREIRA NOVA)	8.15
5	SOLEIRA EM GRANITO PRETO TIJUCA, ESP.: 2cm, ACABAMENTO POLIDO.	0.72
AREA TOTAL DE PISO		136.55

QUADRO DE ESPECIFICAÇÃO DE MATERIAIS - PAREDE

ITEM	ESPECIFICAÇÃO	ÁREA (m²)
1	TINTA ACRÍLICA A BASE DE ÁGUA, LAVÁVEL, DE BAIXO ODOR, REF.: BRANCO GELO, ACABAMENTO SEMI BRILHO, FAB.:SUVINIL OU EQUIVALENTE.	223.37
2	PINTURA COM TINTA LÁTEX ACRÍLICA NA COR BRANCO NEVE SOBRE APLICAÇÃO DE SELADOR E MASSA ACRÍLIA. MÍNIMO DE DUAS DEMÃOS.	124.76
3	CERÂMICA MONOPOROSA, FORMATO 33x45cm, ACABAMENTO BRILHOSO, BORDA RETIFICADA, COM JUNTA DE 1mm NA COR BRANCA REF.: GLACIER WHITE, LINHA WHITE HOME, FAB.: PORTOBELLO OU EQUIVALENTE;	57.28
AREA TOTAL DE PAREDE		405.41

TABELA DE PORTAS

CÓDIGO	DIMENSIONAMENTO		QUANT.	FUNCIONAMENTO	MATERIAL
	LARGURA	ALTURA			
PAV 01	2.00	2.27	1	CORRER	PORTA DE ALUMÍNIO ANODIZADO NA COR BRANCA E VIDRO LISO INCOLOR ESP. 4mm
PM1	0.90	2.10	1	ABRIR - 1 FOLHA	PORTA DE MDF, ESP.: 38mm, REVESTIDA EM LAMINANDO MELAMÍNICO, REF.: REAL COLOR PRATTAN, ENCABEÇAMENTO EM PVC RÍGIDO DE ALTO IMPACTO PETG, REF.: OCEAN GRAY E BATENTE DE AÇO, INCLUINDO FERRAGENS. INSTALAR BARRA FIXA DIM. : = 1.3/4" COMP.=0.45m (EIXO A EIXO) ACABAMENTO CROMADO, LINHA: CONFORTO, REF.: 2310.1.040.POL, FAB.: DECA OU SIMILAR. FIXAR NA BASE DA PORTA (INTERNA E EXTERNA) CHAPA PROTETORA - AISI 304 INOXIDÁVEL ESCOVADO, ESPESSURA 1m. MEDIDA 550x900mm, OU SOB MEDIDA
PM2	0.90	2.10	3	ABRIR - 1 FOLHA	PORTA DE MDF, ESP.: 38mm, REVESTIDA EM LAMINADO MELAMÍNICO, REF.: REAL COLOR PRATTAN, COM VISOR EM VIDRO LAMINADO INCOLOR 6mm, ENCABEÇAMENTO EM PVC RÍGIDO DE ALTO IMPACTO PETG, REF.: OCEAN GRAY E BATENTE DE AÇO, INCLUINDO FERRAGENS.
PM3	0.80	2.10	4	ABRIR - 1 FOLHA	PORTA DE MDF, ESP.: 38mm, 01 FOLHA, REVESTIDA EM LAMINADO MELAMÍNICO, REF.: REAL COLOR PRATTAN, ENCABEÇAMENTO EM PVC RÍGIDO DE ALTO IMPACTO PETG, REF.: OCEAN GRAY E BATENTE DE AÇO, INCLUINDO FERRAGENS.

TABELA DE JANELAS

CÓDIGO	DIMENSIONAMENTO			QUANT.	FUNCIONAMENTO	MATERIAL
	LARGURA	ALTURA	PEITORIL			
J1	1.60	0.80	1.50	1	CORRER	JANELA DE CORRER 02 FOLHAS COM VIDRO TEMPERADO
J2	1.00	0.60	1.70	3	CORRER	JANELA DE CORRER 02 FOLHAS COM VIDRO TEMPERADO
J3	2.00	1.20	1.10	4	CORRER	JANELA DE CORRER 02 FOLHAS COM VIDRO TEMPERADO
J4	1.40	0.80	1.50	2	CORRER	JANELA DE CORRER 02 FOLHAS COM VIDRO TEMPERADO

QUADRO DE ESPECIFICAÇÃO LUMINÁRIAS

CÓDIGO		QUANT.
LM-01	LUMINÁRIA DE EMERGÊNCIA	2
LM-02	PLAFON DE SOBREPOR 30CM 4000K	3
LM-03	LUMINÁRIA QUADRADA DE EMBUTIR TIPO CALHA 60X60CM	14
LM-04	ARANDELA EXTERNA COM FOCO PRA BAIXO 3000K	8
LM-05	SPOT DIRECIONÁVEL 3000K	6

QUADRO DE MODIFICAÇÕES

L	DATA	DESCRIÇÃO	RESP	VISTO
A	08/10/26	TROCA DO PISO E RODAPÉ PARA PORCELANATO, TROCA DO FORRO PARA MINERAL E LUMINÁRIAS DE EMBUTIR.		
B				
C				
D				
E				
F				
G				
H				

OBSERVAÇÕES

ESTE PROJETO FOI ELABORADO DE ACORDO COM AS NORMAS ANBT NBR 6492, IR 50-16 DE APROVAÇÃO DE PROJETO, NBR 9050 DE ACESSIBILIDADE E RDC 50 DA ANVISA.

A DESTINAÇÃO DOS EFLUENTES E ENTRADAS DAS CONCESSIONÁRIAS CONSTAM NOS PROJETOS COMPLEMENTARES.

A ESPECIFICAÇÃO DE REVESTIMENTOS CERÂMICOS EM FORMATOS MENORES DECORRE DAS LIMITAÇÕES ORÇAMENTÁRIAS DO EMPREENDIMENTO.

NOME EMPRESA (QUANDO HOUVER)

MD EB DEC DOM	ANO	Nº OPUS	ITEM	FOLHA
CRO/8	2026	2026080000039 2026080004	ARQ	13

OM	LOCAL
2º BATALHÃO DE INFANTARIA DE SELVA	VILA MILITAR DUQUE DE CAXIAS

OBRA
CONSTRUÇÃO DO SAS DA 8º RM

DATA
05/07/26

PRANCHA
ELEVAÇÕES

DIM
METROS

AUTOR	VISTO AUTOR DOM	DESENHISTA
PAOLA T. DE MENDONÇA BICHARA - 2º TEN ARQ- CAU A54092-7		Autor
CH SEC TEC	VISTO CH SEC TEC	ESCALA
BRUNO BORGES DE AMORIM - CAP QEM FC - CREA- 2021110866 - D/RJ		INDICADA
CH CRO8	VISTO CH CRO8	ARQUIVO
LEONAM MAGNO DOS SANTOS OLIVEIRA - CEL QEM ENG. EL.		arquivo.rvt