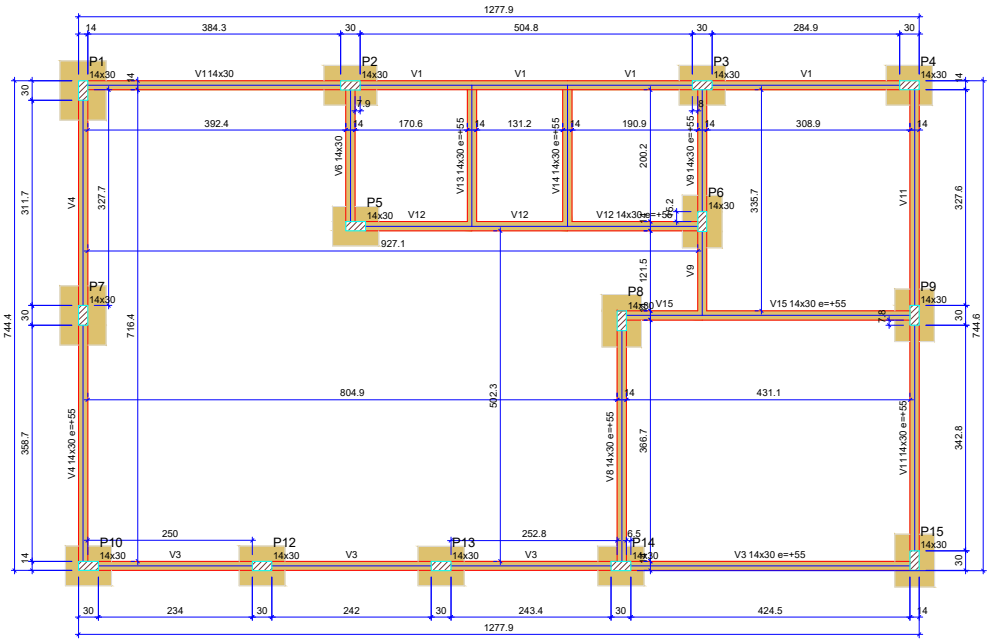


FORMA DO PAVIMENTO TÉRREO (NÍVEL 0)

Escala 1:50

Vigas			
Nome	Seção (cm)	Elevação (cm)	Nível (cm)
V1	14x30	0	0
V3	14x30	55	55
V4	14x30	55	55
V6	14x30	0	0
V8	14x30	55	55
V9	14x30	55	55
V11	14x30	55	55
V12	14x30	55	55
V13	14x30	55	55
V14	14x30	55	55
V15	14x30	55	55

Características dos materiais	
fck (kgf/cm²)	Ecs (kgf/cm²)
250	241500

Dimensão máxima do agregado = 16 mm


Pilares			
Nome	Seção (cm)	Elevação (cm)	Nível (cm)
P1	14x30	0	0
P2	14x30	0	0
P3	14x30	0	0
P4	14x30	0	0
P5	14x30	0	0
P6	14x30	0	0
P7	14x30	0	0
P8	14x30	0	0
P9	14x30	0	0
P10	14x30	0	0
P12	14x30	0	0
P13	14x30	0	0
P14	14x30	0	0
P15	14x30	0	0

Legenda	
	Pilar que morre
	Pilar que passa

Legenda das vigas e paredes	
	Viga

Lajes								
Dados						Sobrecarga (kgf/m²)		
Nome	Tipo	Altura (cm)	Elevação (cm)	Nível (cm)	Peso próprio (kgf/m²)	Adicional	Acidental	Localizada
L1	Pré-moldada	12	0	360	143	0	250	-

Blocos de enchimento						
Detalhe	Tipo	Nome	Dimensões(cm)			Quantidade
			hb	bx	by	
1	EPS Unidirecional	B8/30/125	8	30	125	6

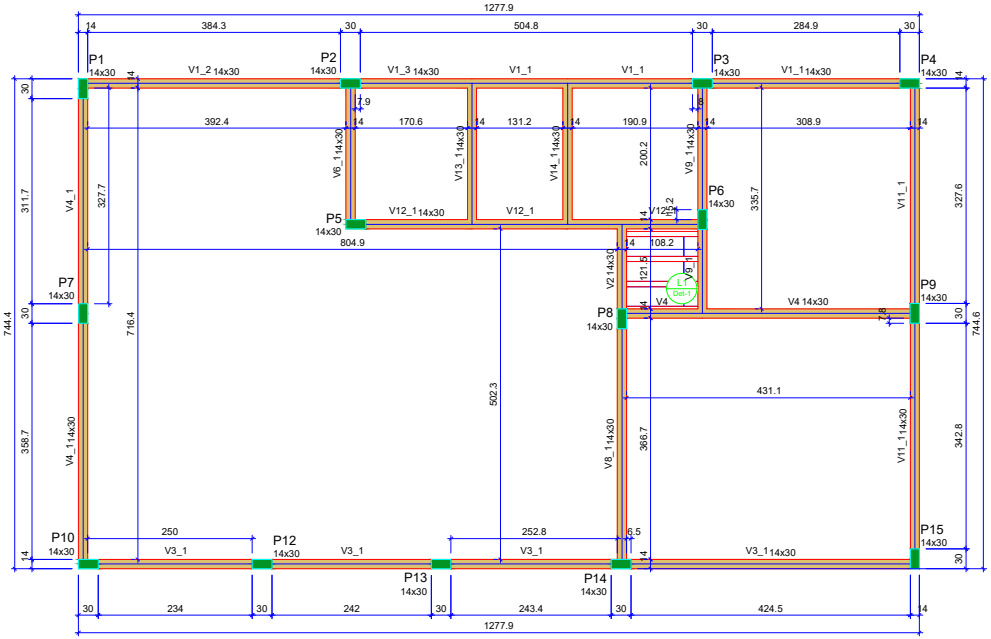

FORMA DO PAVIMENTO COBERTURA (NÍVEL 288.50)

Escala 1:50


Vigas			
Nome	Seção (cm)	Elevação (cm)	Nível (cm)
V2	14x30	0	288.5
V4	14x30	0	288.5
V1_1	14x30	0	288.5
V1_2	14x30	0	288.5
V1_3	14x30	0	288.5
V3_1	14x30	0	288.5
V4_1	14x30	0	288.5
V6_1	14x30	0	288.5
V8_1	14x30	0	288.5
V9_1	14x30	0	288.5
V11_1	14x30	0	288.5
V12_1	14x30	0	288.5
V13_1	14x30	0	288.5
V14_1	14x30	0	288.5

Características dos materiais	
fck (kgf/cm²)	Ecs (kgf/cm²)
250	241500

Dimensão máxima do agregado = 16 mm

Pilares			
Nome	Seção (cm)	Elevação (cm)	Nível (cm)
P1	14x30	0	288.5
P2	14x30	0	288.5
P3	14x30	0	288.5
P4	14x30	0	288.5
P5	14x30	0	288.5
P6	14x30	0	288.5
P7	14x30	0	288.5
P8	14x30	0	288.5
P9	14x30	0	288.5
P10	14x30	0	288.5
P12	14x30	0	288.5
P13	14x30	0	288.5
P14	14x30	0	288.5
P15	14x30	0	288.5

Detalhe 1 (esc. 1:30)

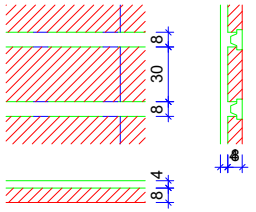

QUADRO DE MODIFICAÇÕES				
	DATA	DESCRIÇÃO	RESP	VISTO
A				
B				
C				
D				
E				
F	10/08/2026	Retirada de Viga devido as paredes em drywall		
G	15/07/2026	Inserção de laje para calha d'água		
H	28/03/2026	Entrada inicial		

OBSERVAÇÕES

NOME EMPRESA (QUANDO HOUVER)

MD EB DSC DOM	ANO	Nº OPUS	ITEM	FOLHA
	2026	202608004	EST	3/6

QM
VILA MILITAR DUQUE DE CAXIAS

LOCAL
BELÉM-PA

OBRA
CONSTRUÇÃO DO SERVIÇO DE ASSISTÊNCIA SOCIAL (SAS) DA 8ª RM

DATA
03/08/2026

PRANCHA
FORMA PAVIMENTO TÉRREO E COBERTURA

DIM
METROS

AUTOR
VALDINEI DE SOUSA LIMA - ASP. ENG.º CIVIL - CREA/PA: 1916573810

VISTO AUTOR DOM

DESENHISTA
Autor

CH SEC TEC
BRUNO MORAIS DE AMORIM - CAP QEM/ITC - CREA: 2021110886 - D/RJ

VISTO CH SEC TEC

ESCALA
INDICADA

CH SOM
GIOVANI MARINO DOS SANTOS OLIVEIRA - TC QEM/EME/ RL -

VISTO CH SOM

ARQUIVO