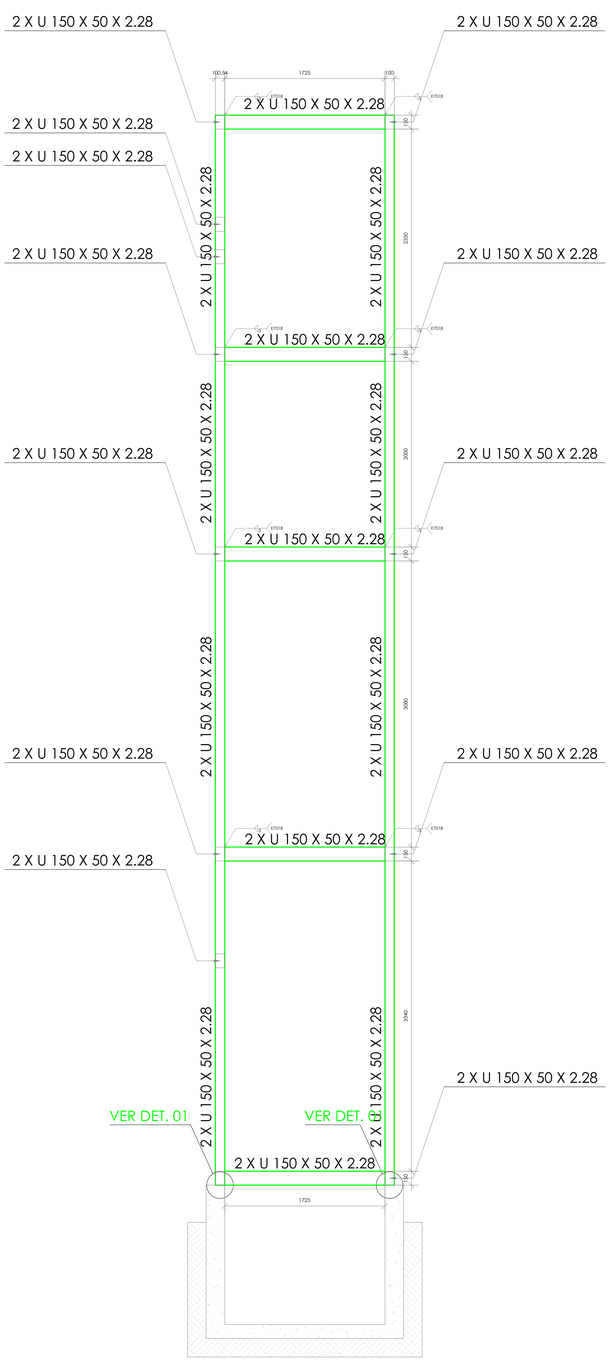

ESTRUTURA METÁLICA DA CAIXA DO ELEVADOR - VISTA FRONTAL

ESCALA 1/25

ESTRUTURA METÁLICA DA CAIXA DO ELEVADOR - VISTA LATERAL

ESCALA 1/25

DETALHE 1

ESCALA 1/10

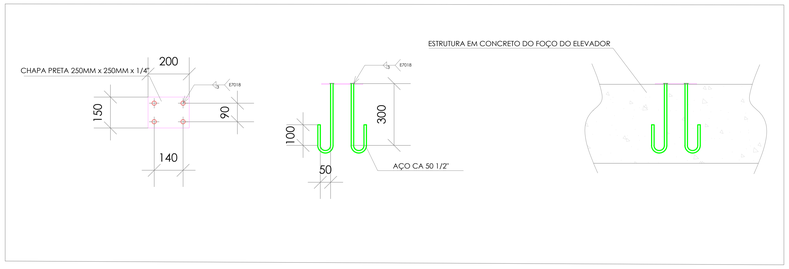

DETALHE 2

ESCALA 1/10

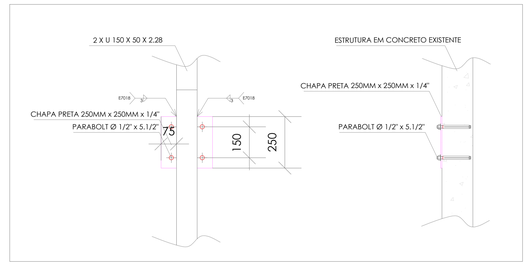

DETALHE 3

ESCALA 1/10

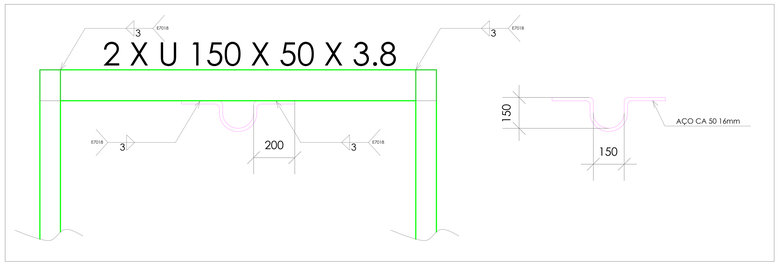

PÓRTICO 3D - ESTRUTURA METÁLICA DA CAIXA DO ELEVADOR

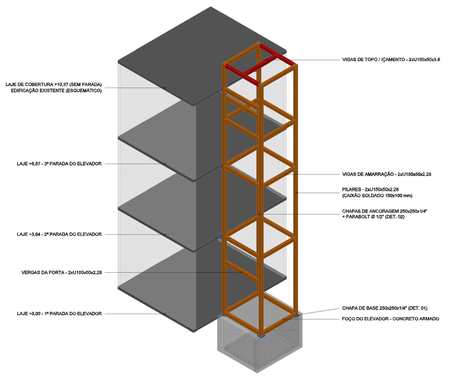

TABELA DE PERFIS			
SECÇÃO	Comp.(m)	Peso (Kgf/m)	Peso total (Kgf)
2 X U 150 X 50 X 2.28	88,88	4,71	740,08
2 X U 150 X 50 X 3.8	2,00	3,77	79,31
CHAPA PRETA LISA 1/4"		24,44	25,66
PESO TOTAL PERFIS			845,05

OBSERVAÇÕES :

1 - COTAS EM MILÍMETRO.

2 - ESTE PROJETO ESTÁ DE ACORDO COM AS PRESCRIÇÕES DA NBR-8800 E NBR-14762 A EXECUÇÃO DA ESTRUTURA DEVERÁ TAMBÉM OBEDECÊ-LA.

3 - ANTES DA EXECUÇÃO DA OBRA, ESTE PROJETO DEVERÁ SER ANALISADO JUNTO COM O PROJETO ARQUITETÔNICO E OUTROS COMPLEMENTARES, SENDO VERIFICADAS INTERFERÊNCIAS EVENTUAIS.

4 - ALTERAÇÕES NESTE PROJETO QUE POR VENTURA SEJAM NECESSÁRIAS, DEVERÃO SER SUBMETIDAS À ANÁLISE DO PROJETISTA.

5 - PERFIL AÇO ENFORMADO A-36

6 - CHAPA PRETA LISA

7 - ELETRODO E7018

QUADRO DE MODIFICAÇÕES

L	DATA	DESCRIÇÃO	RESP	VISTO
A				
B				
C				
D				
E				
F				
G				
H				

OBSERVAÇÕES

NOME EMPRESA (QUANDO HOUVER)

MD EB DEC DOM	ANO	Nº OPUS	ITEM	FOLHA
CRO/8	2026	202608000042	EST	1/1

OM: VILA MILITAR DUQUE DE CAXIAS

LOCAL: BELÉM-PA

OBRA: INSTALAÇÃO DE ELEVADOR NO HOTEL DE TRÂNSITO DO COMANDO MILITAR DA AMAZÔNIA ORIENTAL EM BELÉM-PA

FRANCHIA: ESTRUTURA METÁLICA

DATA: 11/11/2026

DIM: METROS/CENTIMETROS

AUTOR: JAILTON DA SILVA CHAVES - 2º TEN

VISTO AUTOR DOM

DESENHISTA: Autor

CH SEC TEC: BRUNO BORGES DE AMORIM - CAP QEM FC - CREA- 2021110866 - DRU

VISTO CH SEC TEC

ESCALA: INDICADA

CH SOM: LEONAM MAGNO DOS SANTOS OLIVEIRA - TC QEM ENG. EL. -

VISTO CH SOM

ARQUIVO