



1 **SITUAÇÃO**
escala 1 : 500

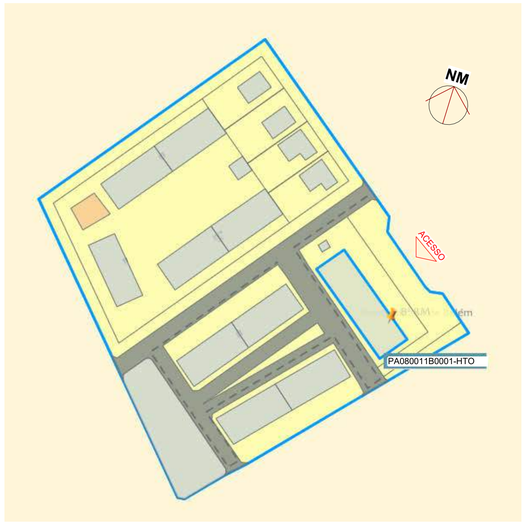


2 **LOCAÇÃO**
escala 1 : 200







## QUADRO DE MODIFICAÇÕES

| L | DATA | DESCRIÇÃO | RESP | VISTO |
|---|---|---|---|---|
| A | | | | |
| B | | | | |
| C | | | | |
| D | | | | |
| E | | | | |
| F | | | | |
| G | | | | |

## OBSERVAÇÕES

NOTAS:

1. Cotas em metros;
2. Conferir medidas in looc;
3. Referências ABNT: NBR 6.492, NBR 10.067, NBR 10.068, NBR 13.531, NBR 10.126, NBR 9050, NBR 9077, NBR 16.083:2012, NBR 16.042, NBR 15.597, NBR 12.892 , NBR NM 313, NBR NM 267, NBR NM 196, NBR NM 207, NBR 14.364, NBR 10.982, NBR 5.665.

EXÉRCITO BRASILEIRO


| MD EB DEC | ANO | Nº OPUS | ITEM | FOLHA |
|---|---|---|---|---|
| CRO/8 | 2026 | 202608000042 | AR 03 | 01/07 |

| | |
|---|---|
| OM<br>HOTEL DE TRÂNSITO DE OFICIAIS | LOCAL<br>Av. 16 de Novembro, 300 - Cidade Velha, Belém - PA (CEP 66023-220) |
| OBRA<br>INSTALAÇÃO DE ELEVADOR NO HOTEL DE TRÂNSITO DO COMANDO MILITAR | DATA<br>28/08/2026 |
| PRANCHA<br>SITUAÇÃO, LOCAÇÃO E PERSPECTIVAS | DIM<br>METROS* |
| AUTOR<br>Georgia de Souza Oliveira - 1º Ten - OTT Arq | VISTO AUTOR DPE / DESENHISTA<br>Nome do Desenhistas |
| CH SEC PJT<br>Talita Lima Araújo - 1º Ten | VISTO CH SEC PJT / ESCALA<br>Como indicada |
| DIRETOR<br>Leonam Magno dos Santos Oliveira - TC | VISTO DIRETOR DPE / ARQUIVO<br>C:\Users\The Georgia\Arquivos\Desenhos\TCN-HOTRANSITO-TEC-ELEVADOR.rvt |

A1 - 841 X 594 mm

| | TAB. REVESTIMENTO - PISO | |
|---|---|---|
| NR ORDEM | DESCRIÇÃO MATERIAL | ÁREA |
| 01 | Porcelanato Munari Cimento EXT, 60 x 60 cm, fab.: Eliane ou equivalente, rejunte na cor cinza. | 40 m² |
| 02 | Mármore branco com acabamento polido | 1 m² |

| TAB. PORTAS | | | | |
|---|---|---|---|---|
| CÓDIGO | DIMENSIONAMENTO | | QUANT. | DESCRIÇÃO |
| | LARGURA | ALTURA | | |
| P1 | 2,40 | 2,10 | 1 | Porta de abrir em vidro temperado, E=10 cm, vidro fumê. 2 folhas de 1,20 m cada. 2 panos fixos de 30 cm em cada lado. Bandeiras de 55 cm. |
| TOTAL DE PORTAS: | | | 1 | |

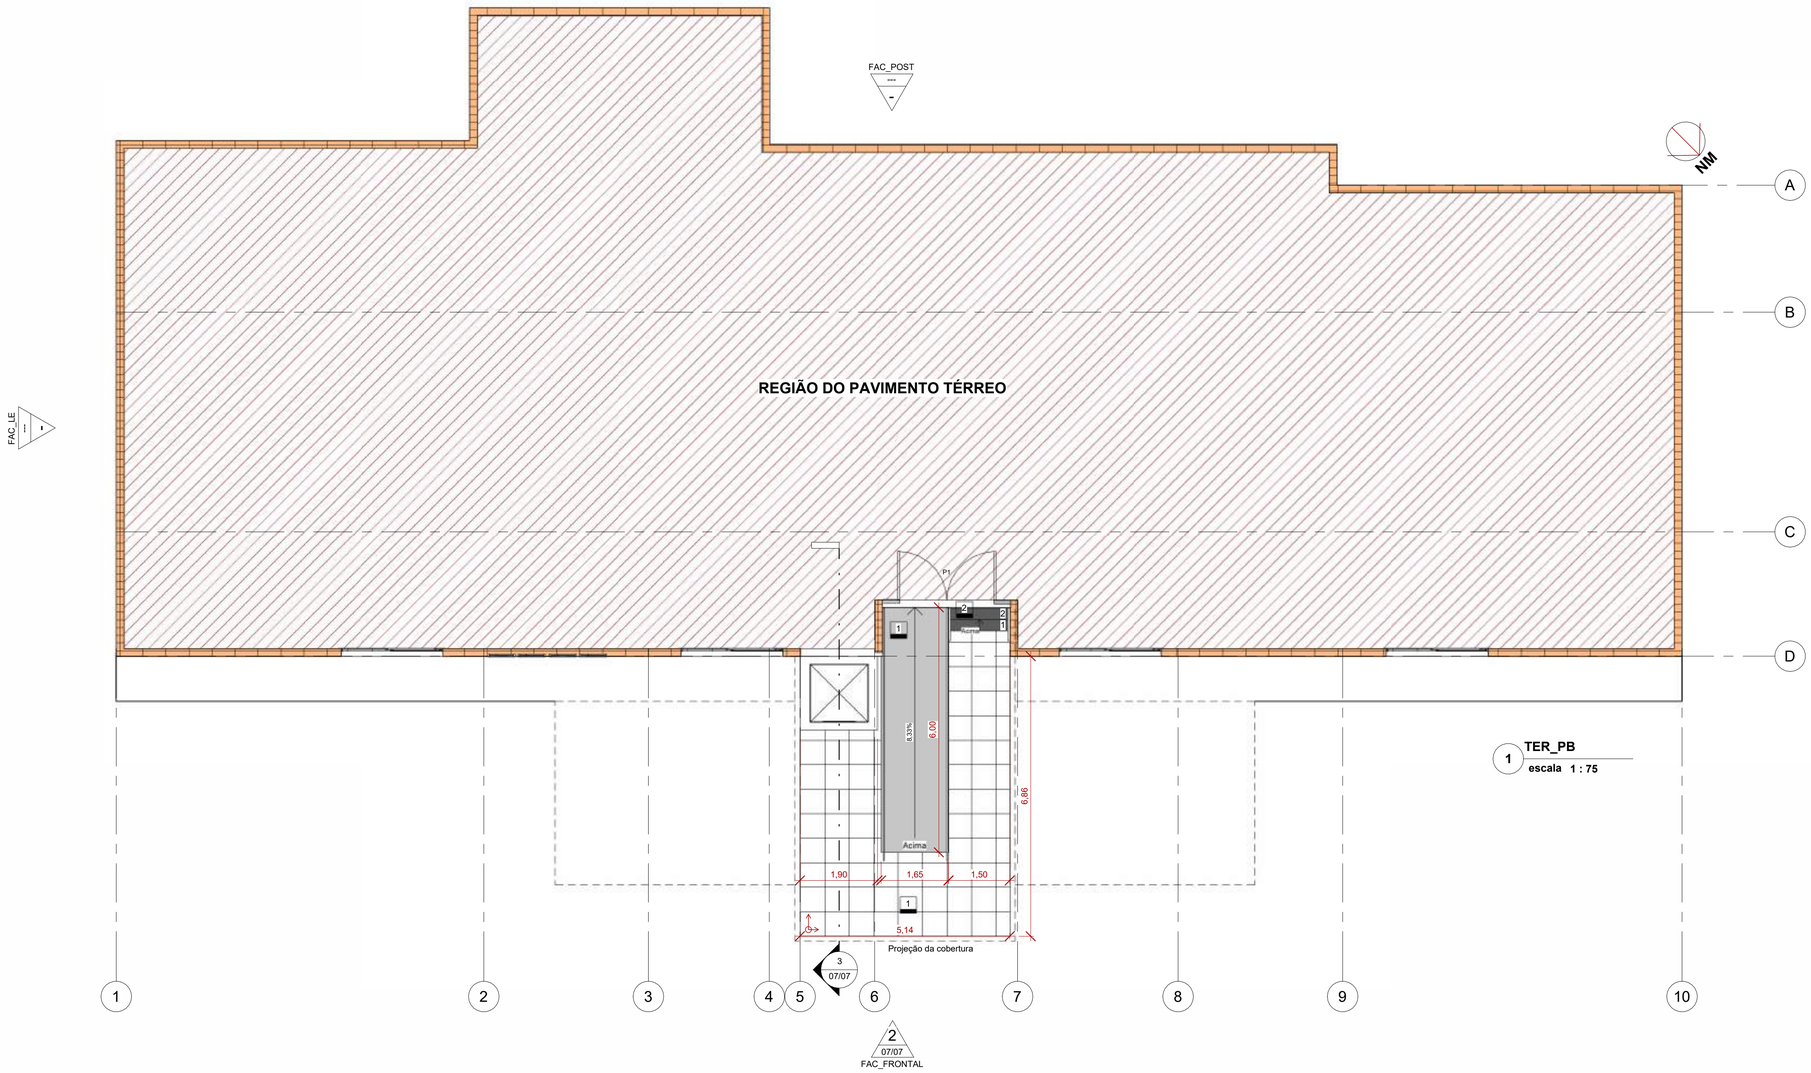


1 **TER_PB**
**escala 1 : 75**

## QUADRO DE MODIFICAÇÕES

| L | DATA | DESCRIÇÃO | RESP | VISTO |
|---|---|---|---|---|
| A | | | | |
| B | | | | |
| C | | | | |
| D | | | | |
| E | | | | |
| F | | | | |
| G | | | | |

## OBSERVAÇÕES


NOTAS:

1. Cotas em metros;
2. Conferir medidas in loco;
3. Referências ABNT: NBR 6.492, NBR 10.067, NBR 10.068, NBR 13.531, NBR 10.126, NBR 9050, NBR 9077, NBR 16.083:2012, NBR 16.042, NBR 15.597, NBR 12.892 , NBR NM 313, NBR NM 267, NBR NM 196, NBR NM 207, NBR 14.364, NBR 10.982, NBR 5.665.

EXÉRCITO BRASILEIRO

| | | | | |
|---|---|---|---|---|
| MD EB DEC<br>CRO/8 | ANO<br>2026 | Nº OPUS<br>202608000042 | ITEM<br>AR 03 | FOLHA<br>02/07 |
| OM<br>HOTEL DE TRÂNSITO DE OFICIAIS | | LOCAL<br>Av. 16 de Novembro, 300 - Cidade Velha, Belém - PA (CEP 66023-220) | | |
| OBRA<br>INSTALAÇÃO DE ELEVADOR NO HOTEL DE TRÂNSITO DO COMANDO MILITAR<br>PRANCHA<br>PLANTA BAIXA TÉRREO | | | | DATA<br>28/08/2026<br>DIM<br>METROS* |
| AUTOR<br>Georgia de Souza Oliveira - 1º Ten - OTT Arq | | VISTO AUTOR DPE | | DESENHISTA<br>Nome do Desenhistas |
| CH SEC PJT<br>Talita Lima Araújo - 1º Ten | | VISTO CH SEC PJT | | ESCALA<br>1 : 75 |
| DIRETOR<br>Leonam Magno dos Santos Oliveira - TC | | VISTO DIRETOR DPE | | ARQUIVO<br>C:\Users\Ten Georgia\Desktop\Desenhos TCC\ELEVADOR\ELEVADOR.rvt |

A1 - 841 X 594 mm

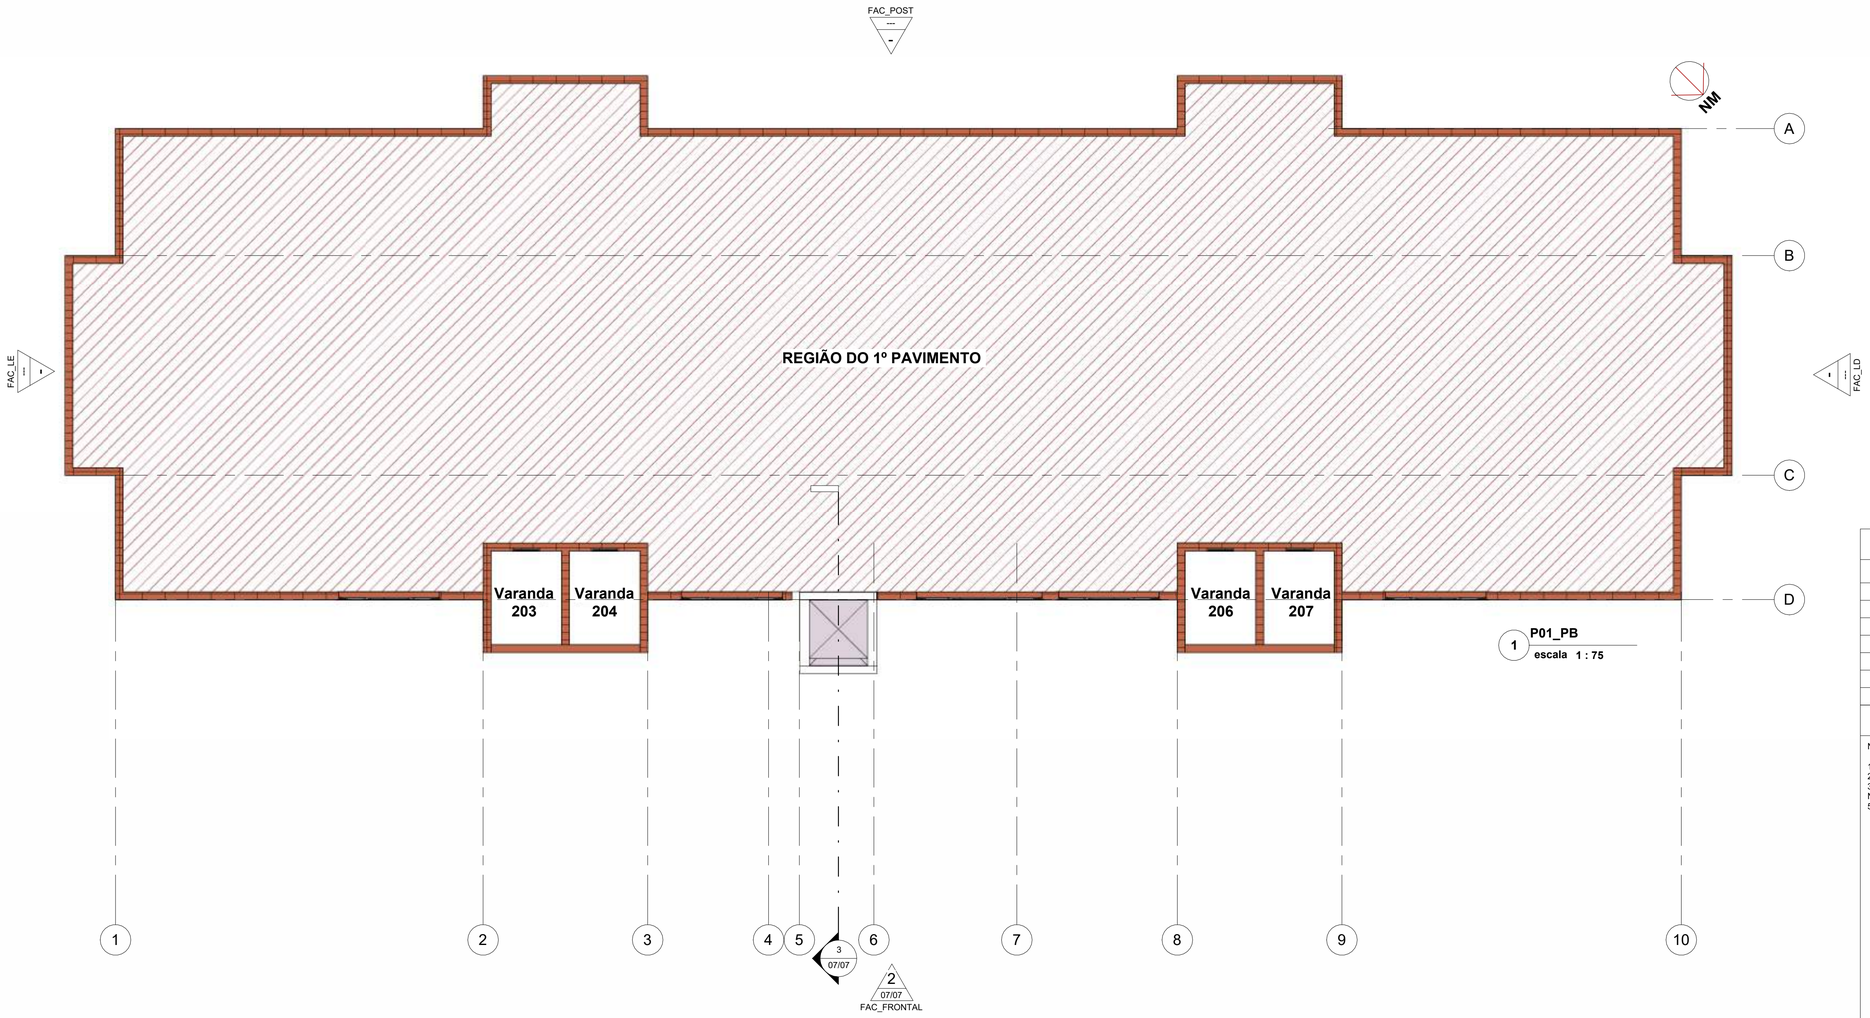


1 **P01_PB**
escala 1 : 75

## QUADRO DE MODIFICAÇÕES

| L | DATA | DESCRIÇÃO | RESP | VISTO |
|---|---|---|---|---|
| A | | | | |
| B | | | | |
| C | | | | |
| D | | | | |
| E | | | | |
| F | | | | |
| G | | | | |

## OBSERVAÇÕES

NOTAS:

1. Cotas em metros;
2. Conferir medidas in loco;
3. Referências: ABNT: NBR 6.492, NBR 10.067, NBR 10.068, NBR 13.531, NBR 10.126, NBR 9050, NBR 9077, NBR 16.083:2012, NBR 16.042, NBR 15.597, NBR 12.892 , NBR NM 313, NBR NM 267, NBR NM 196, NBR NM 207, NBR 14.364, NBR 10.982, NBR 5.665.


EXÉRCITO BRASILEIRO

| MD EB DEC | ANO | Nº OPUS | ITEM | FOLHA |
|---|---|---|---|---|
| CRO/8 | 2026 | 202608000042 | AR 03 | 03/07 |

| | |
|---|---|
| OM<br>HOTEL DE TRÂNSITO DE OFICIAIS | LOCAL<br>Av. 16 de Novembro, 300 - Cidade Velha, Belém - PA (CEP 66023-220) |

| | | |
|---|---|---|
| OBRA<br>INSTALAÇÃO DE ELEVADOR NO HOTEL DE TRÂNSITO DO COMANDO MILITAR | | DATA<br>28/08/2026 |
| PRANCHA<br>PLANTA BAIXA 1º PAV | | DIM<br>METROS* |
| AUTOR<br>Georgia de Souza Oliveira - 1º Ten - OTT Arq | VISTO AUTOR DPE | DESENHISTA<br>Nome do Desenhistas |
| CH SEC PJT<br>Talita Lima Araújo - 1º Ten | VISTO CH SEC PJT | ESCALA<br>1 : 75 |
| DIRETOR<br>Leonam Magno dos Santos Oliveira - TC | VISTO DIRETOR DPE | ARQUIVO<br>C:\Users\Ten Georgia\Documents\Revit\TCN 0609\projeto\CENTRO_ELEVADOR.rvt |

A1 - 841 X 594 mm

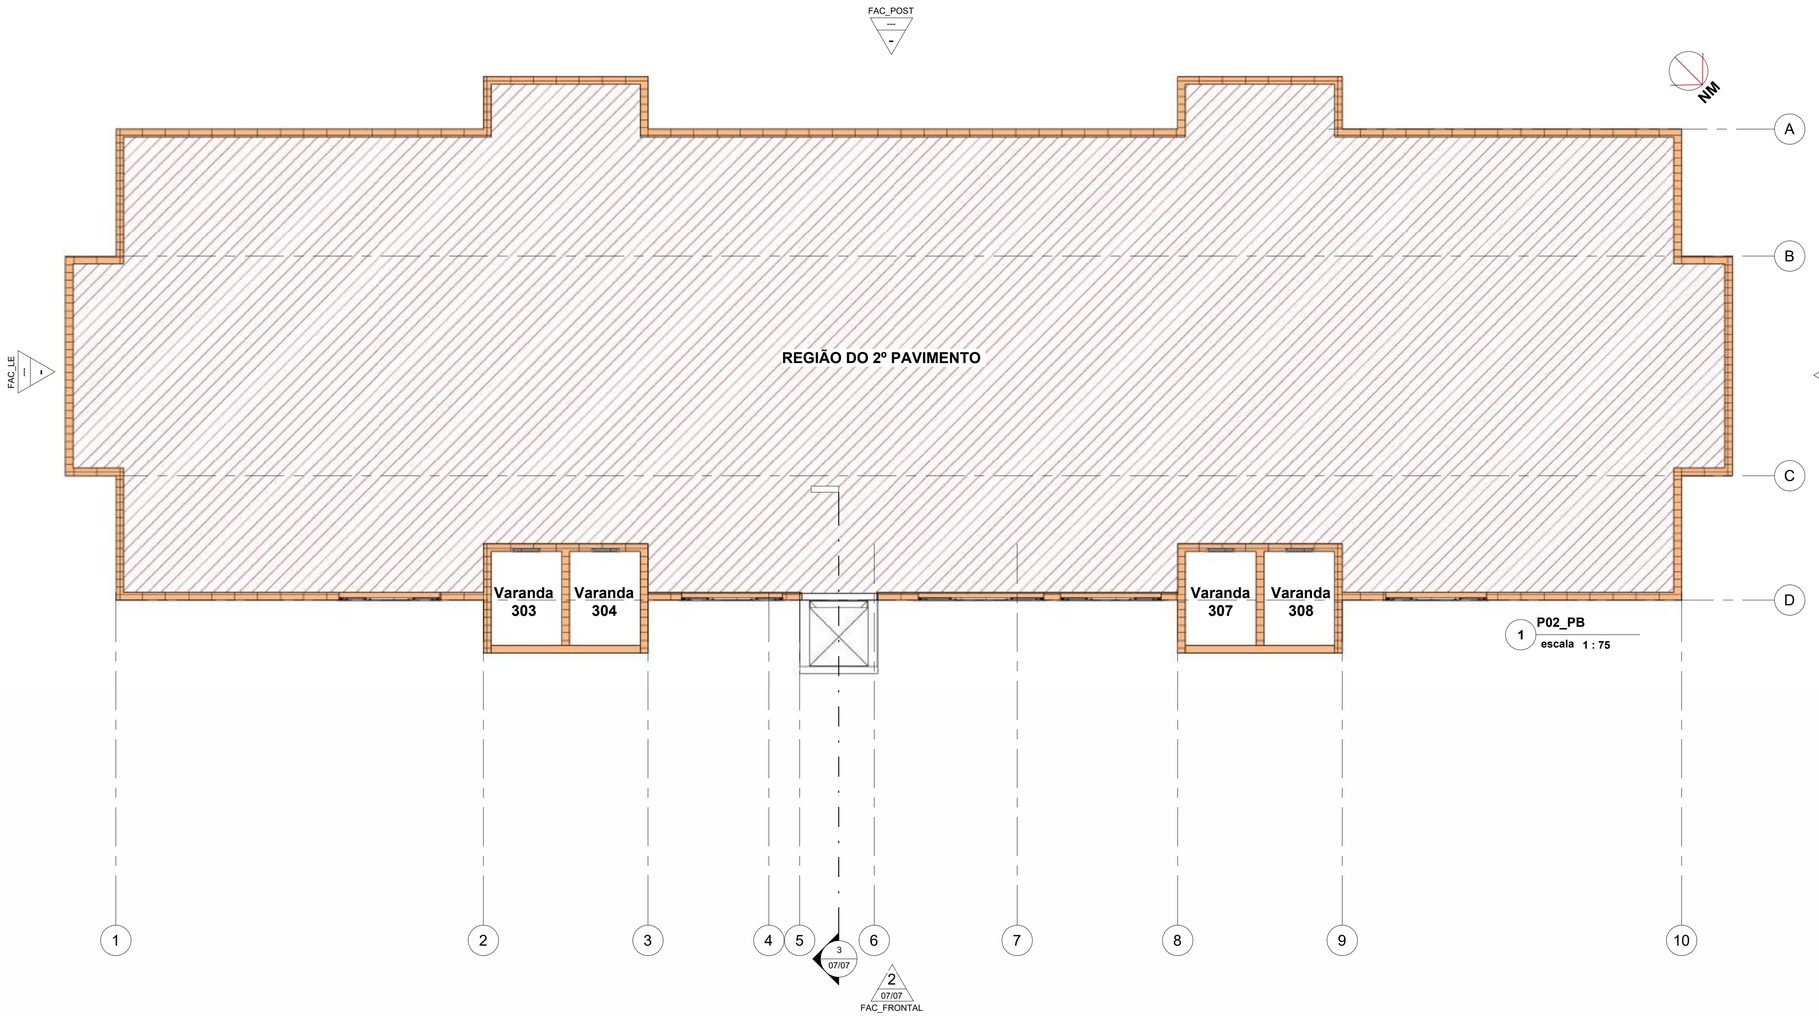


1 **P02_PB**
escala **1 : 75**

## QUADRO DE MODIFICAÇÕES

| L | DATA | DESCRIÇÃO | RESP | VISTO |
|---|---|---|---|---|
| A | | | | |
| B | | | | |
| C | | | | |
| D | | | | |
| E | | | | |
| F | | | | |
| G | | | | |

## OBSERVAÇÕES

NOTAS:

1. Cotas em metros;
2. Conferir medidas in loco;
3. Referências ABNT: NBR 6.492, NBR 10.067, NBR 10.068, NBR 13.531, NBR 10.126, NBR 9050, NBR 9077, NBR 16.083:2012, NBR 16.042, NBR 15.597, NBR 12.892 , NBR NM 313, NBR NM 267, NBR NM 196, NBR NM 207, NBR 14.364, NBR 10.982, NBR 5.665.

EXÉRCITO BRASILEIRO

| MD EB DEC | ANO | Nº OPUS | ITEM | FOLHA |
|---|---|---|---|---|
| CRO/8 | 2026 | 202608000042 | AR 03 | 04/07 |


| | |
|---|---|
| OM<br>HOTEL DE TRÂNSITO DE OFICIAIS | LOCAL<br>Av. 16 de Novembro, 300 - Cidade Velha, Belém - PA (CEP 66023-220) |

| | |
|---|---|
| OBRA<br>INSTALAÇÃO DE ELEVADOR NO HOTEL DE TRÂNSITO DO COMANDO MILITAR | DATA<br>28/08/2026 |
| PRANCHA<br>PLANTA BAIXA 2º PAV | DIM<br>METROS* |
| AUTOR<br>Georgia de Souza Oliveira - 1º Ten - OTT Arq | VISTO AUTOR DPE<br>DESENHISTA<br>Nome do Desenhistas |
| CH SEC PJT<br>Talita Lima Araújo - 1º Ten | VISTO CH SEC PJT<br>ESCALA<br>1 : 75 |
| DIRETOR<br>Leonam Magno dos Santos Oliveira - TC | VISTO DIRETOR DPE<br>ARQUIVO<br>C:\Users\Ten Georgia\Desktop\Georgia\TCC\ELEVADOR\DWG\[02_pb.dwg]Model |

A1 - 841 X 594 mm

FAC_POST
---
2

NM

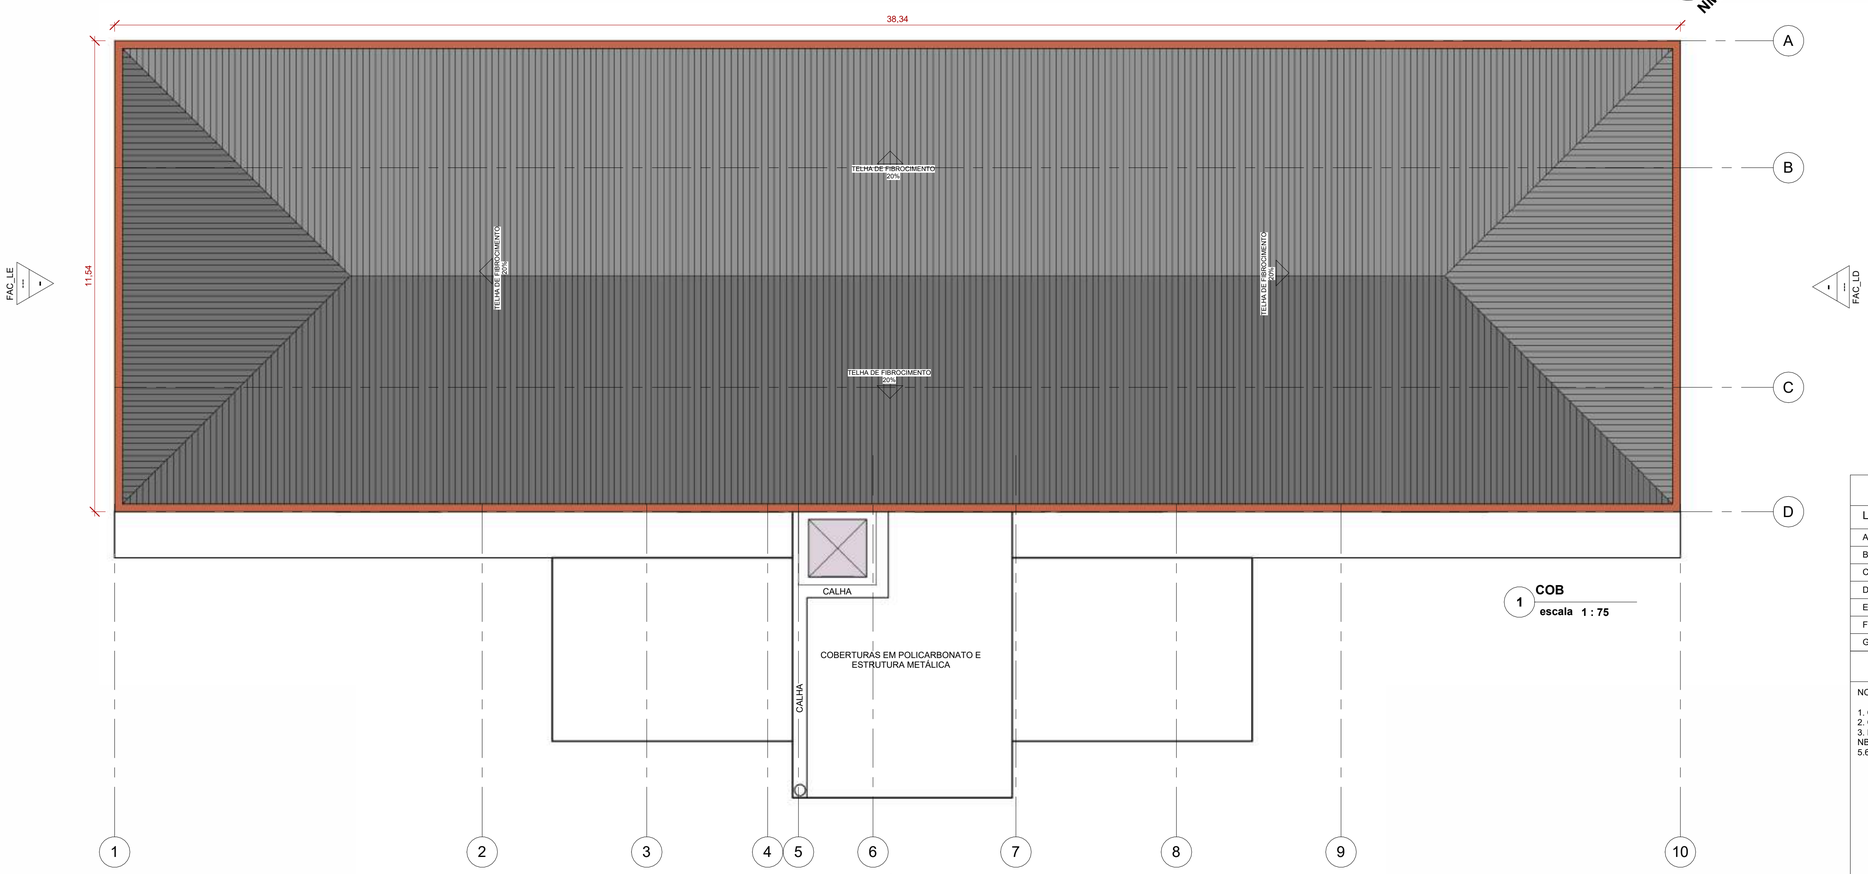


FAC_LE
---
1

FAC_LD
---
1

1 **COB**
escala 1 : 75

2
07/07
FAC_FRONTAL

## QUADRO DE MODIFICAÇÕES

| L | DATA | DESCRIÇÃO | RESP | VISTO |
|---|---|---|---|---|
| A | | | | |
| B | | | | |
| C | | | | |
| D | | | | |
| E | | | | |
| F | | | | |
| G | | | | |

## OBSERVAÇÕES

NOTAS:


1. Cotas em metros;
2. Conferir medidas in loco;
3. Referências ABNT: NBR 6.492, NBR 10.067, NBR 10.068, NBR 13.531, NBR 10.126, NBR 9050, NBR 9077, NBR 16.083:2012, NBR 16.042, NBR 15.597, NBR 12.892 , NBR NM 313, NBR NM 267, NBR NM 196, NBR NM 207, NBR 14.364, NBR 10.982, NBR 5.665.

EXÉRCITO BRASILEIRO

| MD EB DEC | ANO | Nº OPUS | ITEM | FOLHA |
|---|---|---|---|---|
| CRO/8 | 2026 | 202608000042 | AR 03 | 05/07 |

| | |
|---|---|
| OM<br>HOTEL DE TRÂNSITO DE OFICIAIS | LOCAL<br>Av. 16 de Novembro, 300 - Cidade Velha, Belém - PA (CEP 66023-220) |
| OBRA<br>INSTALAÇÃO DE ELEVADOR NO HOTEL DE TRÂNSITO DO COMANDO MILITAR | DATA<br>28/08/2026 |
| PRANCHA<br>COBERTURA | DIM<br>METROS* |
| AUTOR<br>Georgia de Souza Oliveira - 1º Ten - OTT Arq | VISTO AUTOR DPE<br>DESENHISTA<br>Nome do Desenhistas |
| CH SEC PJT<br>Talita Lima Araújo - 1º Ten | VISTO CH SEC PJT<br>ESCALA<br>1 : 75 |
| DIRETOR<br>Leonam Magno dos Santos Oliveira - TC | VISTO DIRETOR DPE<br>ARQUIVO<br>C:\Users\Ten Georgia\Documents\TCC\GEORGIA\ARCHICAD 26\GEORGIA.pln |

A1 - 841 X 594 mm

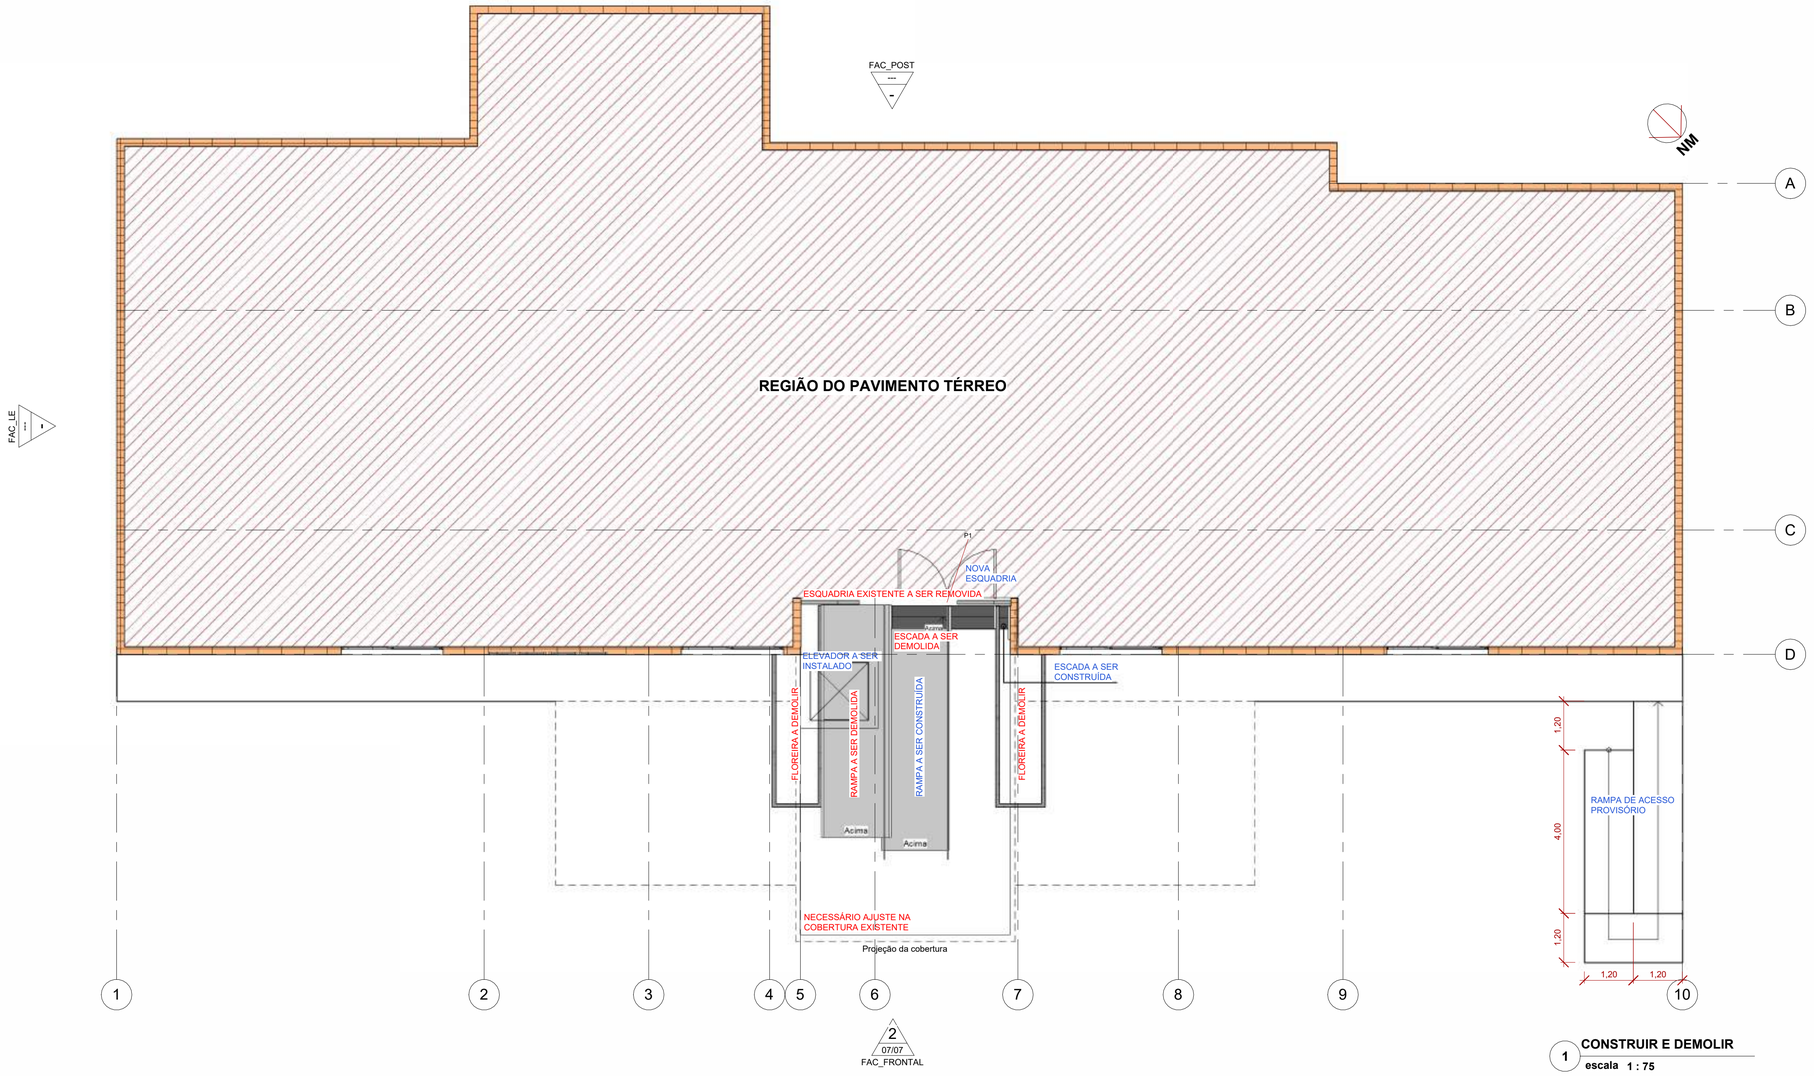


1 **CONSTRUIR E DEMOLIR**
escala 1 : 75

## QUANTITATIVO CONSTRUIR/DEMOLIR

| ITEM | DESCRIÇÃO | UD | QUANTIDADE |
|---|---|---|---|
| RAMPA A DEMOLIR | RAMPA DE ACESSO AO HALL DE ENTRADA | m² | 9,23 |
| RAMPA A CONSTRUIR | RAMPA DE ACESSO AO HALL DE ENTRADA A SER EXECUTADA EM CONCRETO ARMADO | m² | 10,00 |
| ESCADA A DEMOLIR | ESCADA DE ACESSO AO HALL DE ENTRADA | m² | 1,53 |
| ESCADA A CONSTRUIR | ESCADA A CONSTRUIR COM PISO EM MÁRMORE BRANCO COM ACABAMENTO POLIDO | m² | 0,79 |
| GUARDA-CORPO A DEMOLIR | GUARDA-CORPO EM AÇO INOX | m | 11,36 |
| GUARDA-CORPO A CONSTRUIR | GUARDA-CORPO EM AÇO INOX (VER DETALHAMENTO) | m | 12,40 |
| PISO A DEMOLIR | REVESTIMENTO CERÂMICO A SER INTEGRALMENTE REMOVIDO | m² | 39,00 |
| PISO A CONSTRUIR | PORCELANATO MUNARI CIMENTO EXT, 60 X 60 CM, FAB.: ELIANE OU EQUIVALENTE, REJUNTE NA COR CINZA | m² | 39,00 |
| ESQUADRIAS A REMOVER | ESQUADRIA DO HALL DE ENTRADA, A SER INTEGRALMENTE REMOVIDA E 2 JANELAS DO 2º E 3º PAVIMENTOS, NA PRUMADA DO ELEVADOR | m² | 26,63 |
| ESQUADRIA NOVA | VER QUADRO DE ESQUADRIAS | m² | 5,04 |
| ALVENARIA A DEMOLIR | ALVENARIA A SER DEMOLIDA NA PRUMADA DO ELEVADOR | m² | 18,90 |
| ALVENARIA A CONSTRUIR | ALVENARIA A SER CONSTRUÍDA NO HALL DE ENTRADA, PARA FECHAMENTO LATERAL DA CAIXA DO ELEVADOR | m² | 14,38 |
| EMBOÇO/REBOCO | PARA COMPOSIÇÃO DA ALVENARIA A CONSTRUIR | m² | 28,76 |
| CHAPISCO | PARA COMPOSIÇÃO DA ALVENARIA A CONSTRUIR | m² | 28,76 |
| RECORTE NO TOLDO | RECORTE A SER EXECUTADO NO TOLDO EXISTENTE PARA INSERÇÃO DA CAIXA DO ELEVADOR | m² | 6,60 |
| DEMOLIÇÃO FLOREIRA | 2 FLOREIRAS NA ENTRADA, A SEREM DEMOLIDAS | m² | 4,92 |
| EXECUÇÃO DE PINTURA | PINTURA A SER EXECUTADA NA MESMA TONALIDADE DA PINTURA DA FACHADA | m² | 28,76 |
| RAMPA PROVISÓRIA | RAMPA DE MADEIRA PARA OBRA, EM TÁBUA DE CONSTRUÇÃO, PEÇAS 3"X6" E RIPÃO | m² | 13,92 |
| ESCADA MARINHEIRO | ESCADA MARINHEIRO A SER INSTALADA NO POÇO DO ELEVADOR EM TUBO ACO GALVANIZADO 1 1/2", SEM GUARDA-CORPO, FIXADA COM CHUMBADOR MECÂNICO | m | 2,00 |
| CALHA | CALHA EM CHAPA DE AÇO GALVANIZADO | m | 8,90 |
| TUBO DE QUEDA | TUBO DE QUEDA PARA O TOLDO | m | 3,75 |

## QUADRO DE MODIFICAÇÕES

| L | DATA | DESCRIÇÃO | RESP | VISTO |
|---|---|---|---|---|
| A | | | | |
| B | | | | |
| C | | | | |
| D | | | | |
| E | | | | |
| F | | | | |
| G | | | | |

## OBSERVAÇÕES

NOTAS:


1. Cotas em metros;
2. Conferir medidas in loco;
3. Referências ABNT: NBR 6.492, NBR 10.067, NBR 10.068, NBR 13.531, NBR 10.126, NBR 9050, NBR 9077, NBR 16.083:2012, NBR 16.042, NBR 15.597, NBR 12.892 , NBR NM 313, NBR NM 267, NBR NM 196, NBR NM 207, NBR 14.364, NBR 10.982, NBR 5.665.

EXÉRCITO BRASILEIRO


| MD EB DEC | ANO | Nº OPUS | ITEM | FOLHA |
|---|---|---|---|---|
| CRO/8 | 2026 | 202608000042 | AR 03 | 06/07 |

| | |
|---|---|
| OM<br>HOTEL DE TRÂNSITO DE OFICIAIS | LOCAL<br>Av. 16 de Novembro, 300 - Cidade Velha, Belém - PA (CEP 66023-220) |
| OBRA<br>INSTALAÇÃO DE ELEVADOR NO HOTEL DE TRÂNSITO DO COMANDO MILITAR | DATA<br>28/08/2026 |
| PRANCHA<br>CONSTRUIR E DEMOLIR | DIM<br>METROS* |
| AUTOR<br>Geórgia de Souza Oliveira - 1º Ten - OTT Arq | VISTO AUTOR DPE / DESENHISTA<br>Nome do Desenhistas |
| CH SEC PJT<br>Talita Lima Araújo - 1º Ten | VISTO CH SEC PJT / ESCALA<br>1 : 75 |
| DIRETOR<br>Leonam Magno dos Santos Oliveira - TC | VISTO DIRETOR DPE / ARQUIVO<br>C:\Users\Ten Georgia\Desktop\Desenhos\TEN MONteplan\Cópia\TC_OLIVEIRA.dwt |

A1 - 841 X 594 mm

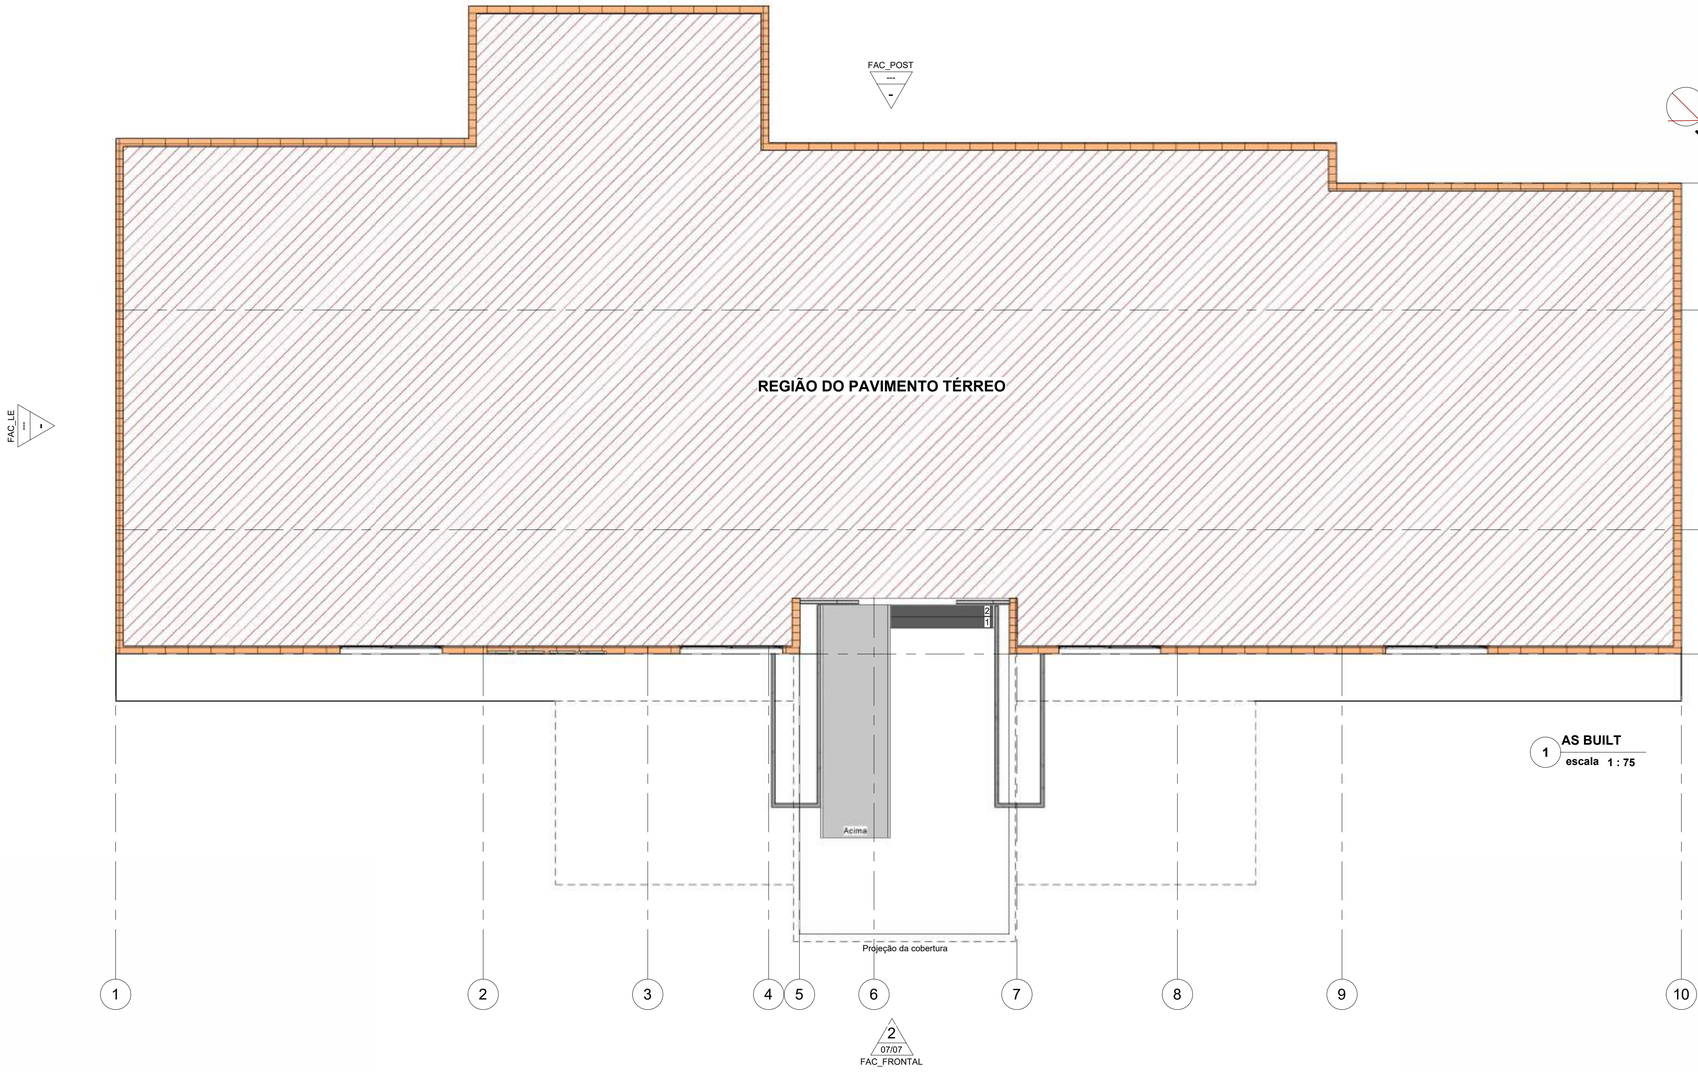




**1 AS BUILT**
escala 1 : 75

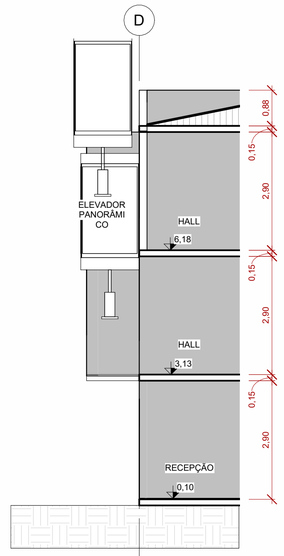


**3 Corte A**
escala 1 : 75

GUARDA-CORPO TIIPO:

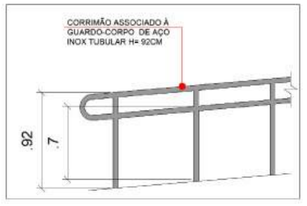

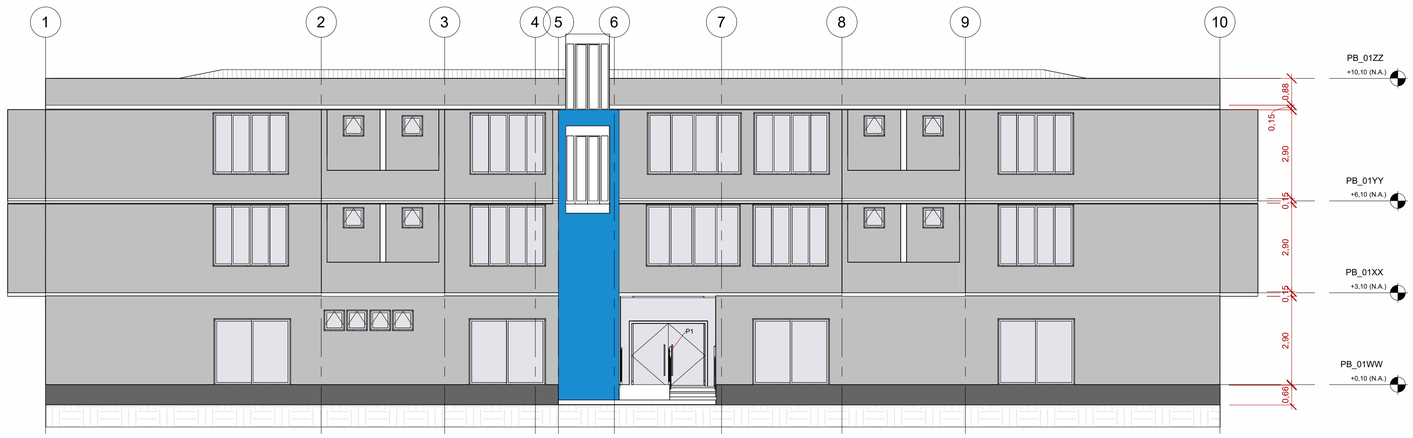
**2 FAC_FRONTAL**
escala 1 : 100

## QUADRO DE MODIFICAÇÕES

| L | DATA | DESCRIÇÃO | RESP | VISTO |
|---|---|---|---|---|
| A | | | | |
| B | | | | |
| C | | | | |
| D | | | | |
| E | | | | |
| F | | | | |
| G | | | | |

## OBSERVAÇÕES

NOTAS:

1. Cotas em metros;
2. Conferir medidas in loco;
3. Referências ABNT: NBR 6.492, NBR 10.067, NBR 10.068, NBR 13.531, NBR 10.126, NBR 9050, NBR 9077, NBR 16.083:2012, NBR 16.042, NBR 15.597, NBR 12.892 , NBR NM 313, NBR NM 267, NBR NM 196, NBR NM 207, NBR 14.364, NBR 10.982, NBR 5.665.

EXÉRCITO BRASILEIRO

| MD EB DEC | ANO | Nº OPUS | ITEM | FOLHA |
|---|---|---|---|---|
| CRO/8 | 2026 | 202608000042 | AR 03 | 07/07 |

| | |
|---|---|
| OM<br>HOTEL DE TRÂNSITO DE OFICIAIS | LOCAL<br>Av. 16 de Novembro, 300 - Cidade Velha, Belém - PA (CEP 66023-220) |

| | | |
|---|---|---|
| OBRA<br>INSTALAÇÃO DE ELEVADOR NO HOTEL DE TRÂNSITO DO COMANDO MILITAR | | DATA<br>28/08/2026 |
| PRANCHA<br>AS BUILT, FACHADA, CORTE A E DET | | DIM<br>METROS* |
| AUTOR<br>Geórgia de Souza Oliveira - 1º Ten - OTT Arq | VISTO AUTOR DPE | DESENHISTA<br>Nome do Desenhistas |
| CH SEC PJT<br>Talita Lima Araújo - 1º Ten | VISTO CH SEC PJT | ESCALA<br>Como indicada |
| DIRETOR<br>Leonam Magno dos Santos Oliveira - TC | VISTO DIRETOR DPE | ARQUIVO<br>C:\Users\Ten Georgia\Desktop\TCC\MODELOS\TCC_OLD.DWG |

A1 - 841 X 594 mm