MINISTÉRIO DA DEFESA
EXÉRCITO BRASILEIRO
BASE DE ADMINISTRAÇÃO E APOIO DA 5ª REGIÃO MILITAR
(Companhia do QG da 5ª RM-DI/1950)
BASE MAJOR AGOSTINHO JOSÉ RODRIGUES

ANEXO VII - PROJETOS


1 – CADERNO DE ARQUITETURA

DISCIPLINA	ARQUIVO	Nº	DESCRIÇÃO
ARQUITETURA	BASE_ADM_AP_PNR_STA__COB	01	COBERTURA PNR
		02	
		03	

Curitiba, 19 de novembro de 2026.

Autor:

MICHEL RIBEIRO BAPTISTA – Asp. Oficial
Chefe da seção Projetos

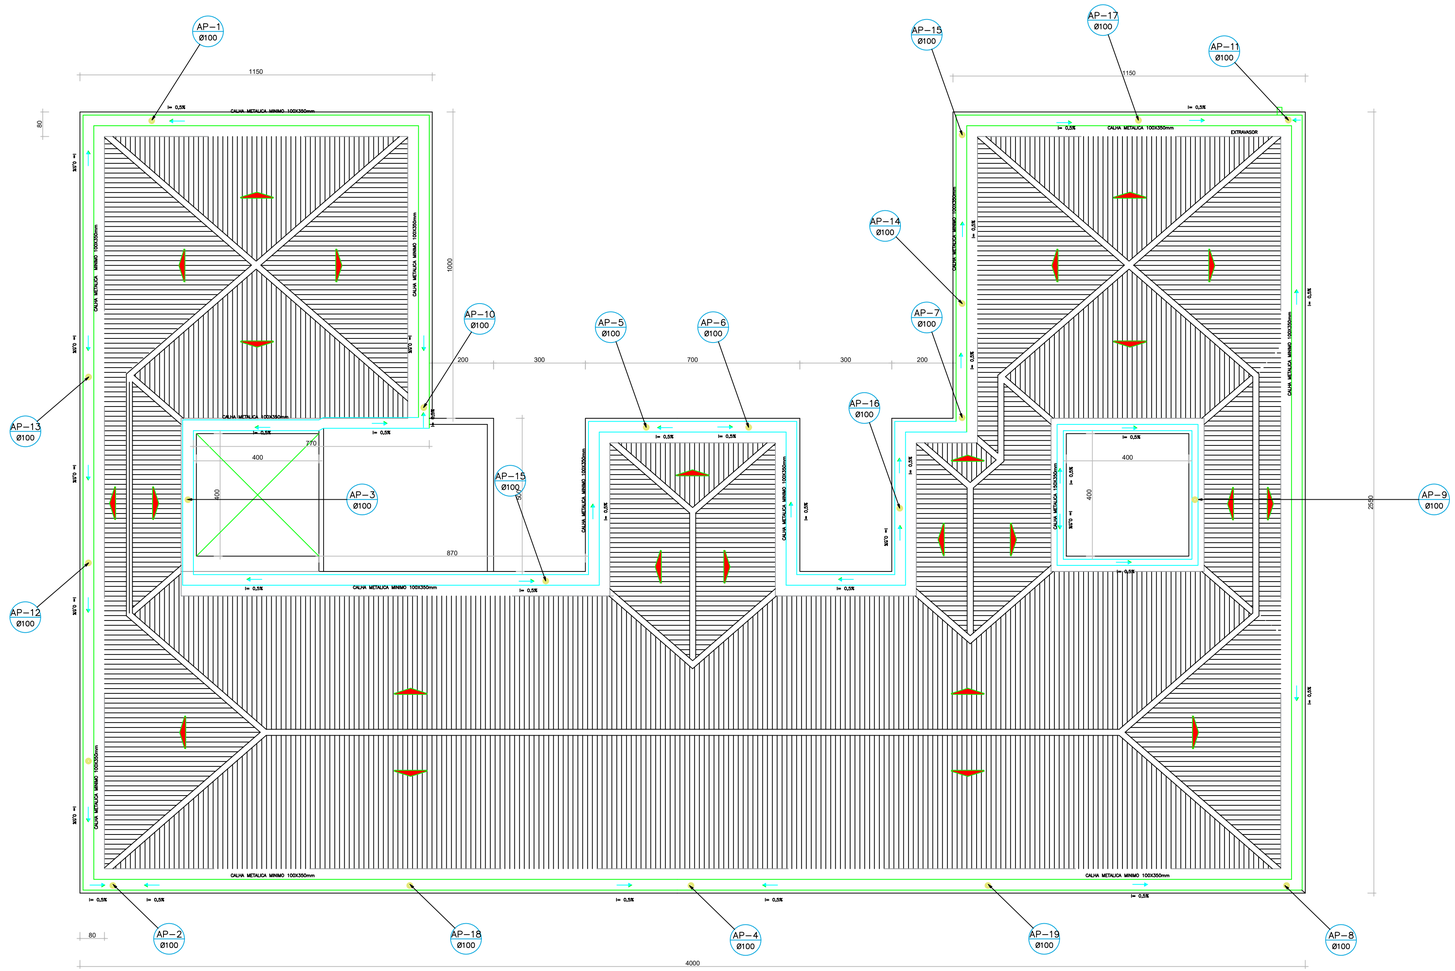

RUA SÃO TOMÉ DE AQUINO

PLANTA DE COBERTURA


ESCALA 1/100

LEGENDAS:

CALHA JA EXECUTADA


CALHA A SER EXECUTADA

DURANTE A INSTALAÇÃO OU APÓS A SUA CONCLUSÃO,
NÃO PISAR DIRETAMENTE SOBRE AS TELHAS.
UTILIZAR TABUAS APOIADAS SOBRE 3 TERÇAS.
EM COBERTURAS COM INCLINAÇÕES ELEVADAS,
AMARRAR AS TABUAS, A FIM DE EVITAR QUE DESLIZEM.

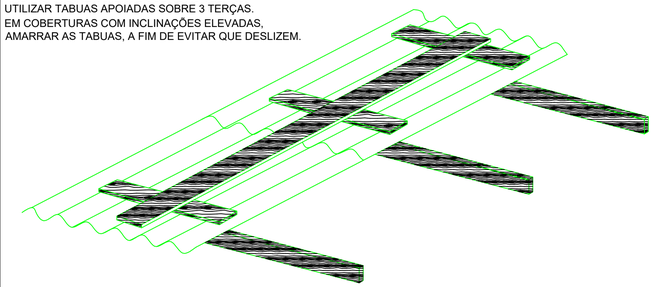


SEM ESCALA

DEVERÁ SER REALIZADA A FIXAÇÃO DAS TELHAS DE FIBROCIMENTO À ESTRUTURA DE COBERTURA POR MEIO DE PARAFUSOS APROPRIADOS, DEVIDAMENTE GALVANIZADOS OU COM TRATAMENTO ANTICORROSIVO, COMPATÍVEIS COM O TIPO DE TELHA E COM A ESTRUTURA DE APOIO.

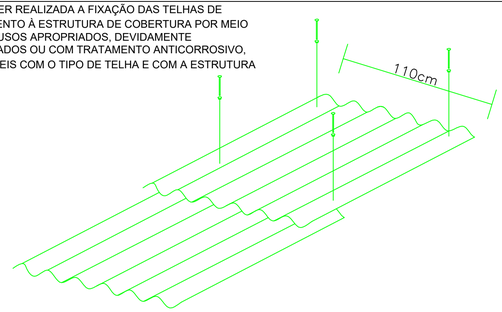

SEM ESCALA

OBS: SUBSTITUIÇÃO DOS TUBOS DE QUEDAS DO 1 AO 11 (AP), PONTOS DE QUEDAS NOVOS DO 12 AO 16 (AP)

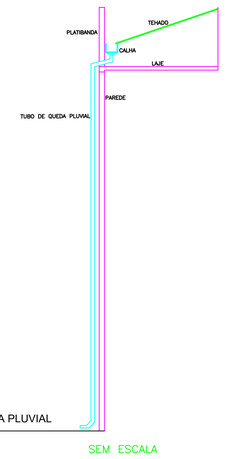

DETALHE CAIDA DE ÁGUA PLUVIAL

SEM ESCALA

CONJ. RESIDÊNCIAL PARA OFICIAIS - R. SÃO TOMÉ DE AQUINO

ITEM	IDENTIFICAÇÃO	Nº PROJ/ANO
01		

QUANTITATIVOS

ITEM	DESCRIÇÃO	QUANTIDADE
01	TELHA DE FIBROCIMENTO	70 UN
02	CUMEEIRA	60 UN

MDef EB DEC DOM	ANO	PROJETO	ITEM	FOLHA
BASE ADM AP			**A0001**	01/01

OM	LOCAL
BASE ADM AP/5ª RM	CURITIBA - PR

OBRA
CONJ. RES. P/ OFICIAIS - SÃO THOMAS DE AQUINO
PRANCHA
PLANTA DE COBERTURA

DATA OUT/26
DIM CM
ESC INDICADA
DES ASP BAPTISTA
ARQUIVO

AUTOR	VISTO AUTOR
MICHEL RIBEIRO BAPTISTA - ASP OFICIAL ENGENHEIRO CIVIL - CREA/PR 194924/D	
CH SEÇÃO DE PROJETOS DE ENGENHARIA MICHEL RIBEIRO BAPTISTA	VISTO CH SEC DE PROJ DE ENG
CMT BASE ADM AP / 5ºRM RAFAEL LOPES GONÇALVE DIAS	VISTO CMT BASE ADM AP / 5ºRM

A1 841x594mm