

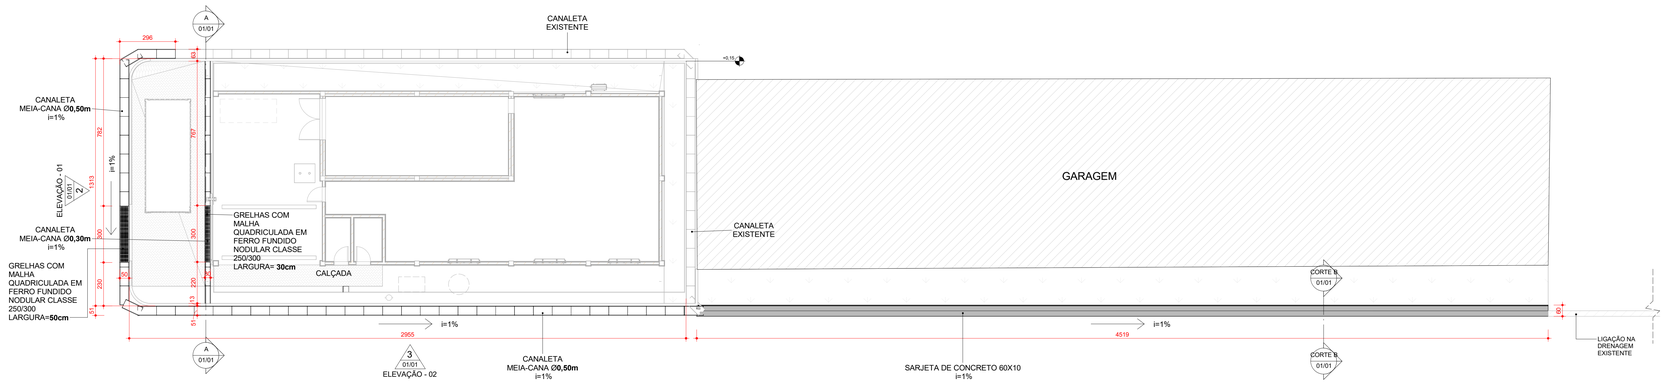



1 PLANTA DE DRENAGEM PLUVIAL
escala 1 : 115

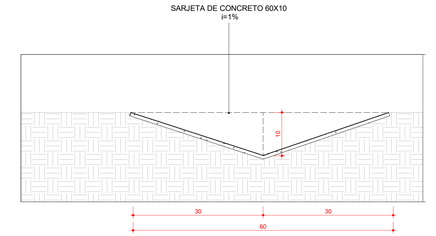


5 CORTE B
escala 1 : 5

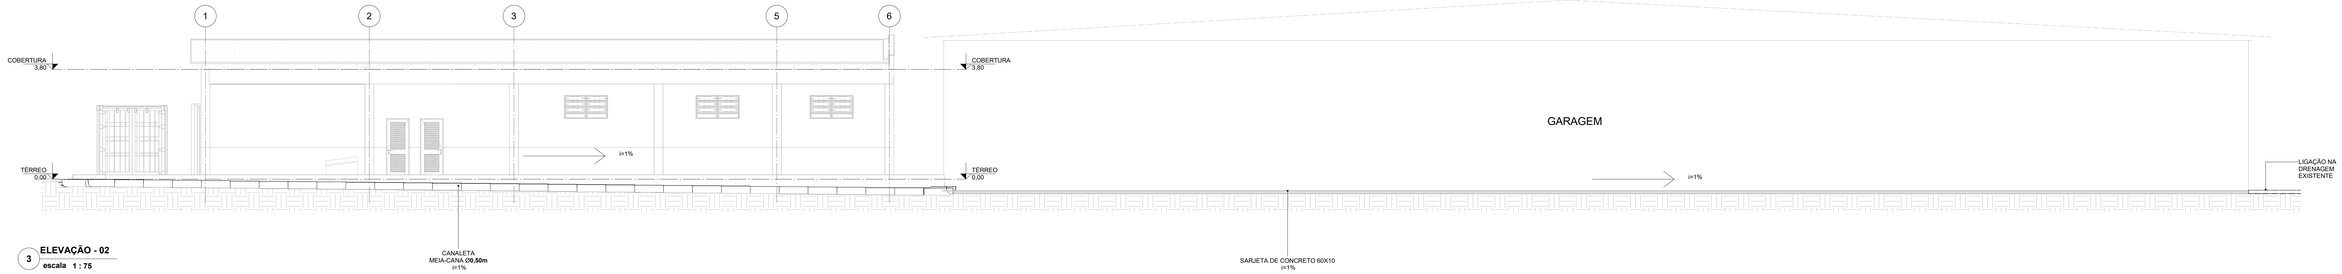


3 ELEVAÇÃO - 02
escala 1 : 75

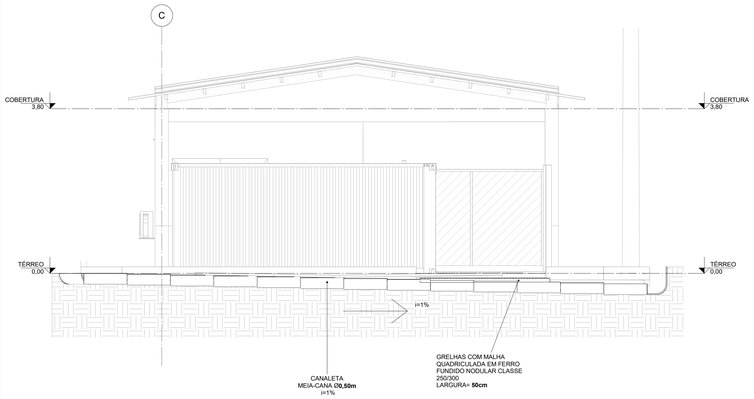


2 ELEVAÇÃO - 01
escala 1 : 50

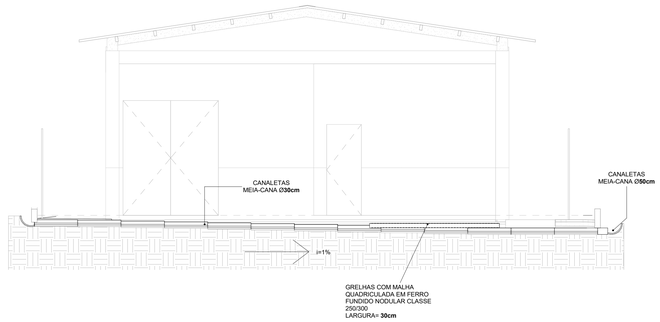

4 CORTE A
escala 1 : 50

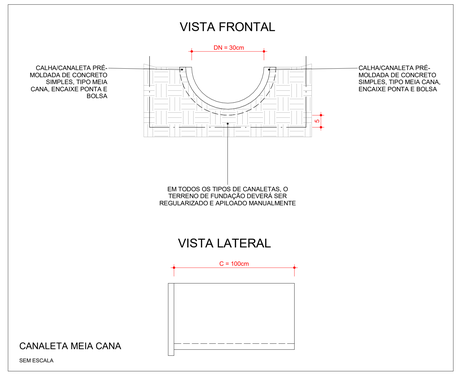

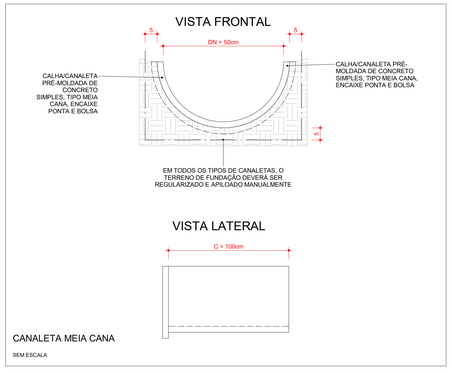

N°	DESCRIÇÃO	MATERIAL	QUANT.
01	CANALETA MEIA CANA DN=50cm	CONCRETO PRÉ-MOLDADO	47 unid.
02	CANALETA MEIA CANA DN=30cm	CONCRETO PRÉ-MOLDADO	13 unid.
03	GRELHA 50x300x5cm	CONCRETO PRÉ-MOLDADO	1 unid.
04	GRELHA 30x300x5cm	CONCRETO PRÉ-MOLDADO	1 unid.
05	SARJETA DE CONCRETO DN= 60cm	CONCRETO TC4 ≥ 20MPa	1 unid.

QUADRO DE MODIFICAÇÕES

L	DATA	DESCRIÇÃO	RESP	VISTO
A	07/07/2023	EMISSÃO INICIAL	TEN LUISE	
B	07/08/2026	EMISSÃO INICIAL	TEN ANTONIO	
C				
D				
E				
F				
G				
H				

OBSERVAÇÕES

MD EB DEC DOM: CRO 5	ANO: 2024	Nº OPUS: 202305000249	ITEM: DRE	FOLHA: 01/01
OM: 63º BATALHÃO DE INFANTARIA		LOCAL: FLORIANÓPOLIS - SC		
OBRA: POSTO RECEB. DESTR. DE ARMAS FOGO E MUNIÇÃO			DATA: AGO/2026	
PRANCHA: DRENAGEM PLUVIAL			DIM: NÍVEL: METRO COTA: CENTÍMETRO	
AUTOR: ANTONIO CARLOS DE ANDRADE JUNIOR - 1°TEN ENG CIVIL QEM/FC - CREA-PR 182.453/D	VISTO AUTOR		DESENHISTA: SGT MENCALHA	
CH SS PROJ: DAVI **NOWICKI** GIESE - CAP ENG QEM/FC - CREA RJ 2013134757	VISTO CH SS PROJ		ESCALA: INDICADA	
CH CRO 5: MÁRCIO LEANDRO **BURIGO** - TC ENG QEM/FC - CREA SP 5062149005/D	VISTO CH CRO		ARQUIVO: 63B_23114_DNST_PRDAM_AR_RCI-v4	

© Todos os direitos reservados. Proibida a reprodução sem autorização prévia.