MINISTÉRIO DA DEFESA
EXÉRCITO BRASILEIRO
COMISSÃO REGIONAL DE OBRAS 5
(Comissão General Plínio Tourinho)

ANEXO VII - PROJETOS

1 – CADERNO DE ARQUITETURA

DISCIPLINA	ARQUIVO	Nº	DESCRIÇÃO
ARQUITETURA	63BI_23114_CNST_PRDAM_AR_RC1	01	SITUAÇÃO
	63BI_23114_CNST_PRDAM_AR_RC1	02	LOCAÇÃO
	63BI_23114_CNST_PRDAM_AR_RC1	03	PLANTA TÉRREO E COBERTURA
	63BI_23114_CNST_PRDAM_AR_RC1	04	CORTES, ELEVAÇÕES E PERSPECTIVAS
	63BI_23114_CNST_PRDAM_AR_RC1	05	PLANTA DE PISO, IMPERMEABILIZAÇÃO, FORRO E DETALHES
	63BI_23114_CNST_PRDAM_AR_RC1	06	PLANTA LAYOUT E DET. INSTALAÇÃO SANITÁRIA
	63BI_23114_CNST_PRDAM_AR_RC1	07	PAREDES E DETALHAMENTOS
	63BI_23114_CNST_PRDAM_AR_RC1	08	PLANTA URBANISMO (DEMOLIR E CONSTRUIR)
	63BI_23114_CNST_PRDAM_AR_RC1	09	ESQUADRIAS

Curitiba, 06 de agosto de 2024.

Autora:



JESSICA YUMI KAI – Servidora Civil
Adjunta da Seção de Projetos da CRO 5

DECLINAÇÃO MAGNÉTICA EM 07/10/2019
CONVERGÊNCIA MERIDIANA DO
CENTRO DA FOLHA

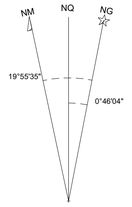

A DECLINAÇÃO MAGNÉTICA CRESCE ANUALMENTE 9'W

PROJEÇÃO UNIVERSAL TRANSVERSA DE MERCATOR

"DATUM" VERTICAL: IMBITUBA - SANTA CATARINA
"DATUM" HORIZONTAL: SAD69
ORIGEM DA QUILOMETRAGEM UTM: EQUADOR E MERIDIANO 51°W. GR.
ACRESCIDAS DAS CONSTANTES 10.000KM E 500KM, RESPECTIVAMENTE



1 **PLANTA SITUAÇÃO**
escala 1 : 1500

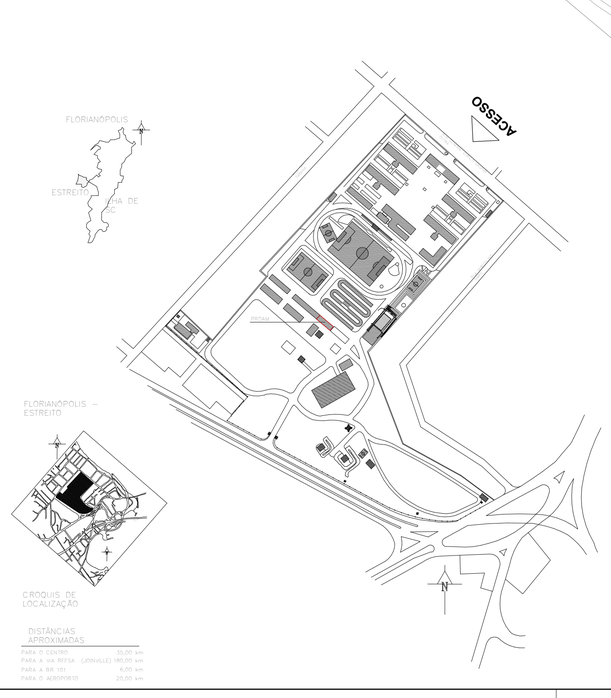

DISTÂNCIAS APROXIMADAS

PARA O CENTRO	35,00 km
PARA A VIA RÍGIDA (JOINVILLE)	180,00 km
PARA A BR-101	6,00 km
PARA O AEROPORTO	20,00 km

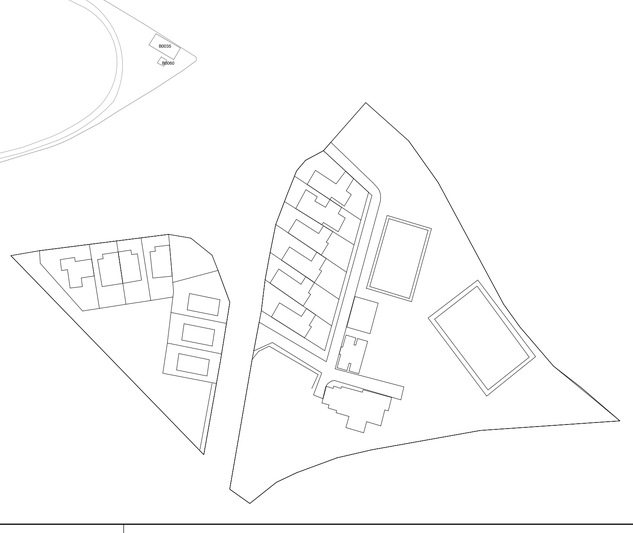

	EXISTENTE
	EXISTENTE (NÃO VERIFICADA)
	A CONSTRUIR
	EM ESTUDO CONSTRUÇÃO
	CONSTRUÇÃO INTERROMPIDA
	EM CONSTRUÇÃO
	A DEMOLIR
	EM ESTUDO DEMOLIÇÃO
	LIMITE DO IMÓVEL
	CURVAS DE NÍVEL EXISTENTES
	FLUXO DE VEÍCULOS
	ALIMENTAÇÃO DE ÁGUA
	DESTINAÇÃO DE EFLUENTES
	ÁGUA PLUVIAL
	ÁGUA DE REUSO
	ALIMENTAÇÃO DE ENERGIA

63º BATALHÃO DE INFANTARIA

PRDAM - POSTO DE RECEBIMENTO E DESTRUIÇÃO DE ARMAS DE FOGO E MUNIÇÃO

EDIFICAÇÕES	
B0003	PAVILHÃO OFICINA
B0016	PELOTÃO MANUTENÇÃO E TRANSPORTE
B0017	PAVILHÃO CIA C AP
B0020	RANCHO
B0021	PAVILHÃO ANEXO
B0022	PAVILHÃO DTF
B0042	PAVILHÃO 2ª CIA FUZ
B0051	PAVILHÃO GARAGEM
B0059	PELOTÃO DE OBRAS
B0061	RECANTO DO GUERREIRO
B0068	**QUADRA DE TÊNIS (A DEMOLIR)**
B0080	POSTO FHE/POUPEX
B0081	BANDA DE MÚSICA
B0090	PAVILHÃO 1ª CIA FUZ
B0092	PAVILHÃO ADMINISTRATIVO
B0150	PAVILHÃO GARAGEM
B0169	PRDAM (OBRA PRETENDIDA)
B0170	QUADRA POLIESPORTIVA (OBRA PRETENDIDA)
INFRAESTRUTURA	
B0168	CERCAMENTO PRDAM (OBRA PRETENDIDA)
B0023	MURO
COMPLEMENTAR	
B0018	PALANQUE
B0040	ARQUIBANCADA
B0041	QUADRA POLIESPORTIVA I
B0047	ESTÁDIO CEL NILO CHAVES TEIXEIRA
B0049	ESTÁDIO CEL NILO CHAVES TEIXEIRA
B0065	QUADRA POLIESPORTIVA II
B0066	CAMPO DE FUTEBOL SUÍÇO
B0067	PISTA DE PENTATLO
B0069	PISTA DE TREINAMENTO E CIRCUITO
B0070	RAMPA DE LAVAGEM E LUBRIFICAÇÃO
B0071	POSTO DE ABASTECIMENTO
B0076	CAMPO DE SERVIÇOS GERAIS
B0095	RAMPA
B0167	**APOIO POSTO DE COMBUSTÍVEL (A DEMOLIR)**

QUADRO DE MODIFICAÇÕES

L	DATA	DESCRIÇÃO	RESP	VISTO
A	07/07/2023	EMISSÃO INICIAL	JESSICA	
B	24/04/2024	INSERÇÃO DE LAVABO	JESSICA	
C	03/07/2024	INSERÇÃO VESTIÁRIO, DETALHAMENTOS E COMPATIBILIZAÇÃO	JESSICA	
D				
E				

OBSERVAÇÕES

MD EB DEC DOM	ANO	Nº OPUS	ITEM	FOLHA
CRO 5	2024	202305000249	AR	01/09

OM: 63º BATALHÃO DE INFANTARIA	LOCAL: FLORIANÓPOLIS - SC
OBRA: POSTO RECEB. DESTR. DE ARMAS FOGO E MUNIÇÃO	DATA: JUL/2024
PRANCHA: SITUAÇÃO	DIM: NÍVEL: METRO / COTA: MILÍMETRO
AUTOR: **JESSICA** YUMI KAI - FC ARQUITETA - CAU PR A106480	VISTO AUTOR
CH SS PROJ: DAVI **NOWICKI** GIESE - CAP ENG QEM/FC - CREA RJ 2013134757/D	VISTO CH SS PROJ
CH CRO 5: MÁRCIO LEANDRO **BURIGO** - TC ENG QEM/FC - CREA SP 5062149005/D	VISTO CH CRO
DESENHISTA: SC JESSICA	ESCALA: INDICADA
ARQUIVO: 63BI_23114_CNST_PRDAM_AR_RC1.rvt	

Rua 31 De Março,3018 - Pinheirinho, Curitiba-PR
Cep: 81150-260 - Fone:(41) 3592-4150

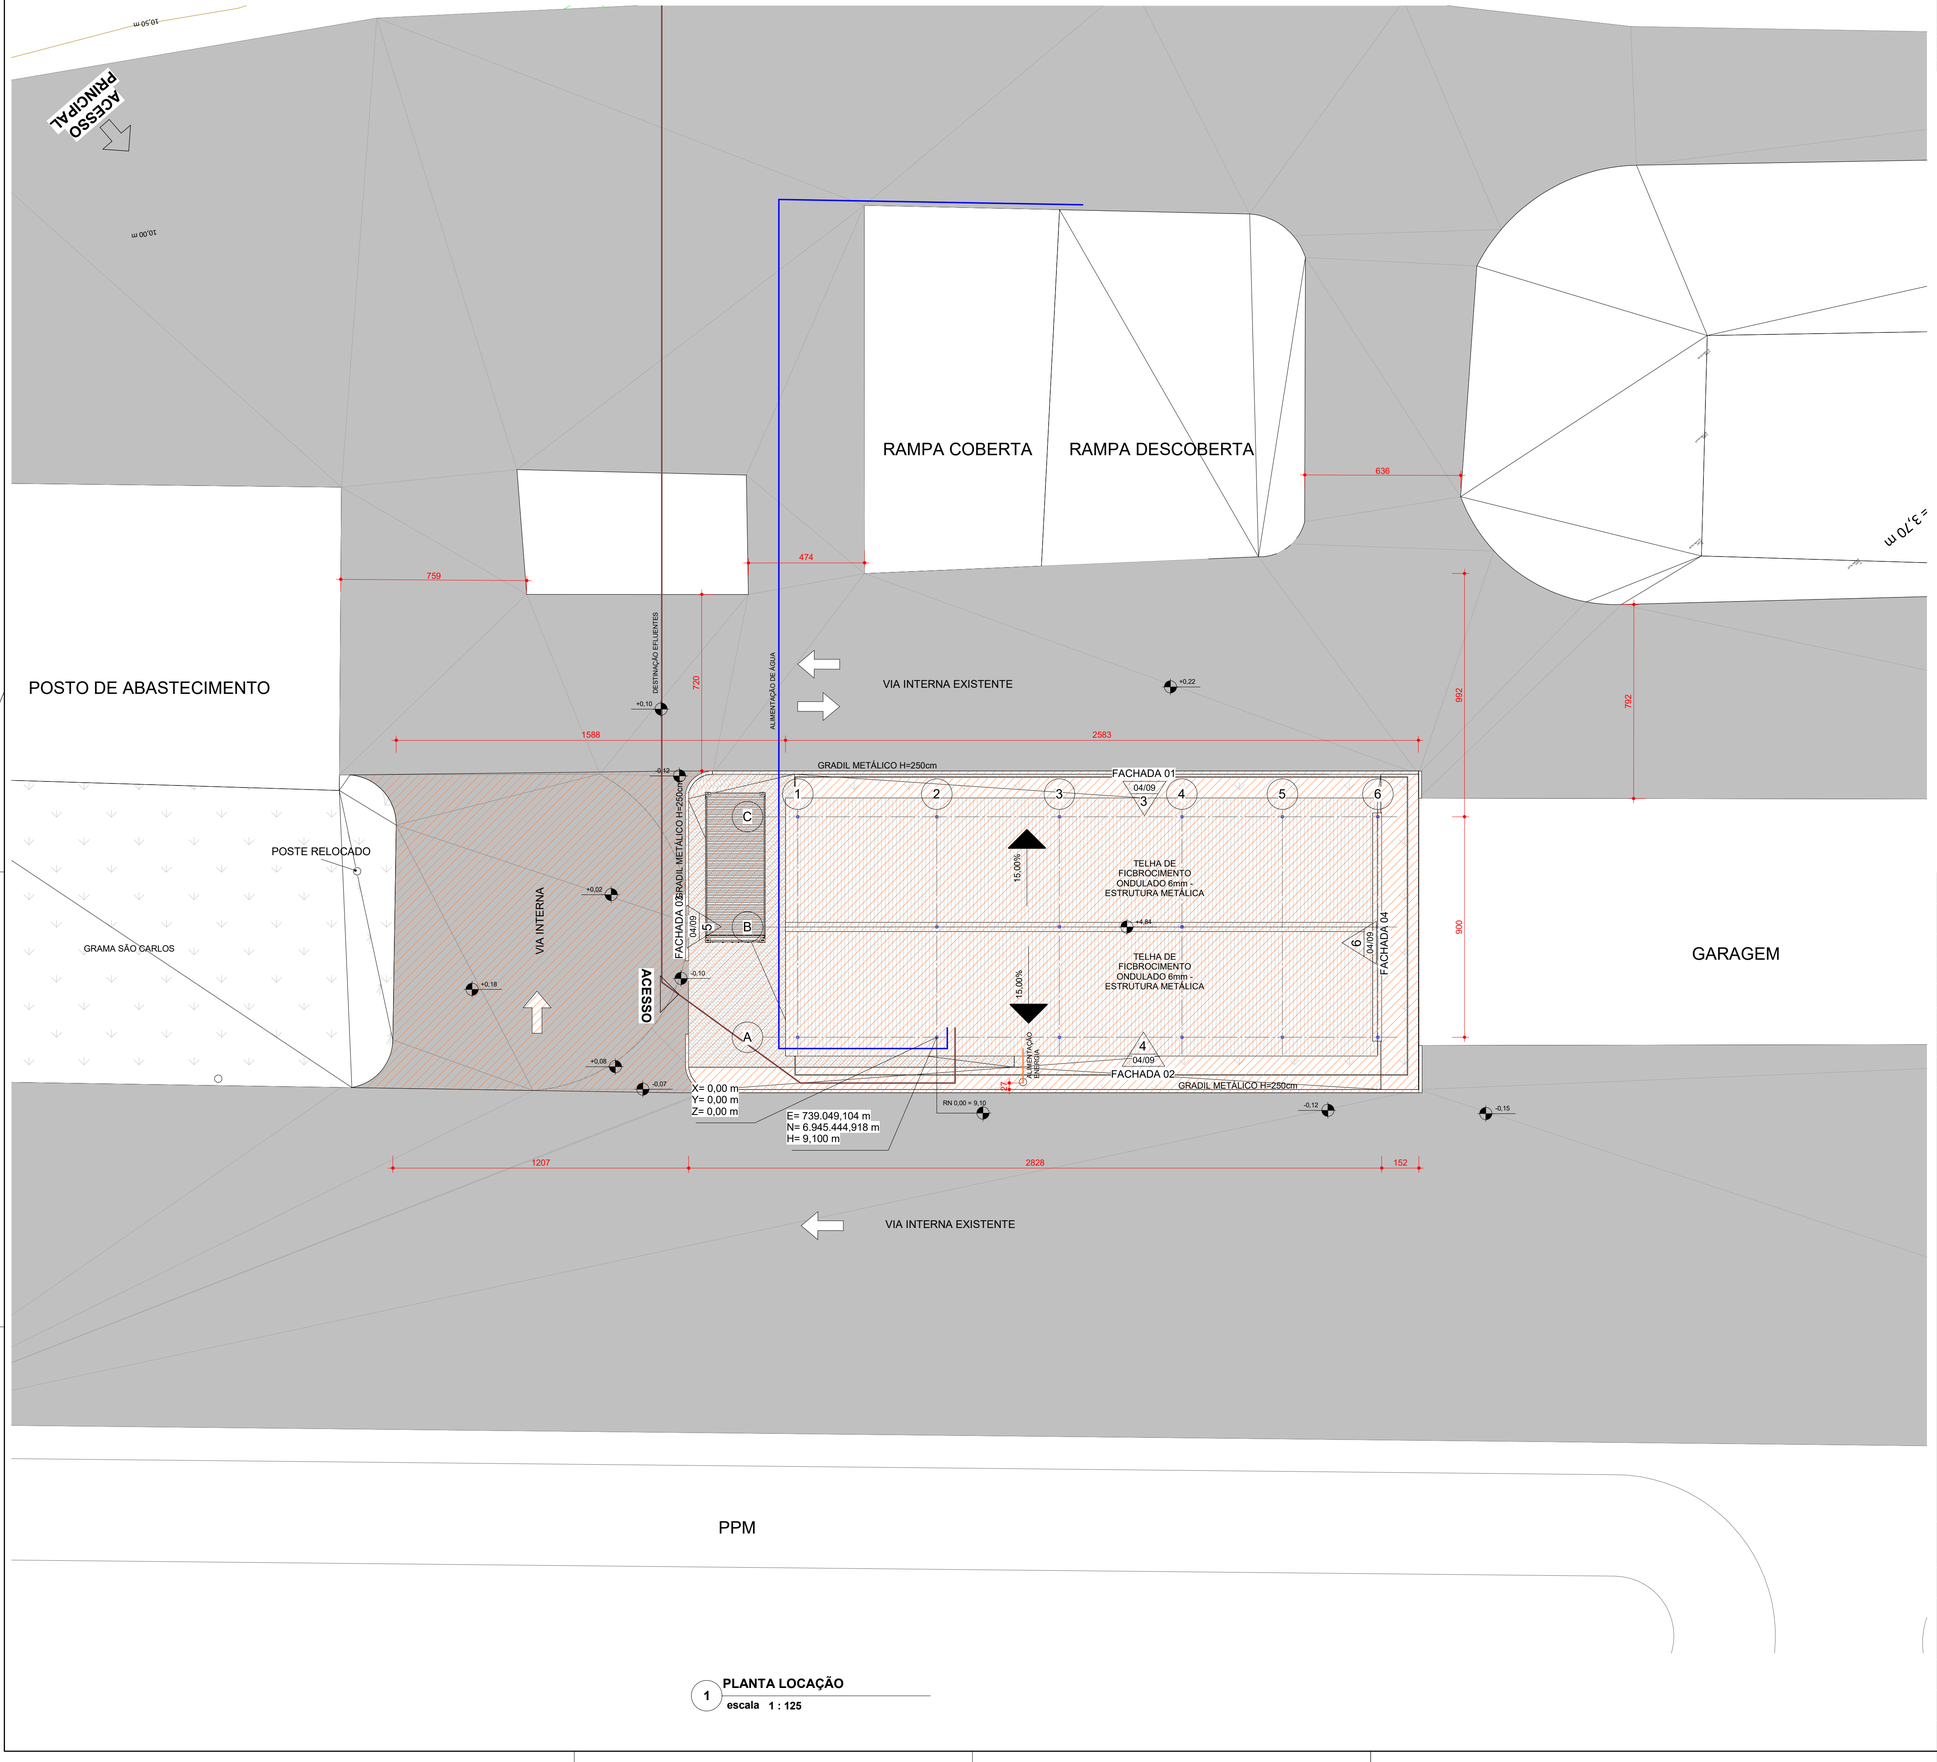

1 PLANTA LOCAÇÃO
escala 1 : 125

F - TABELA DE ÁREA TOTAL

ÁREA TOTAL CONSTRUÍDA	223,55 m²
ÁREA TOTAL COBERTA	256,06 m²
ÁREA TOTAL EQUIVALENTE	189,40 m²
ÁREA ÚTIL	198,82 m²

- EXISTENTE
- EXISTENTE (NÃO VERIFICADA)
- A CONSTRUIR
- EM ESTUDO CONSTRUÇÃO
- CONSTRUÇÃO INTERROMPIDA
- EM CONSTRUÇÃO
- A DEMOLIR
- EM ESTUDO DEMOLIÇÃO
- LIMITE DO IMÓVEL
- CURVAS DE NÍVEL EXISTENTES
- FLUXO DE VEÍCULOS
- ALIMENTAÇÃO DE ÁGUA
- DESTINAÇÃO DE EFLUENTES
- ÁGUA PLUVIAL
- ÁGUA DE REUSO
- ALIMENTAÇÃO DE ENERGIA

QUADRO DE MODIFICAÇÕES

L	DATA	DESCRIÇÃO	RESP	VISTO
A	07/07/2023	EMISSÃO INICIAL	JESSICA	
B	24/04/2024	INSERÇÃO DE LAVABO	JESSICA	
C	03/07/2024	INSERÇÃO VESTIÁRIO, DETALHAMENTOS E COMPATIBILIZAÇÃO	JESSICA	
D				
E				

OBSERVAÇÕES

MD EB DEC DOM	ANO	Nº OPUS	ITEM	FOLHA
CRO 5	2024	202305000249	AR	02/09

OM: 63º BATALHÃO DE INFANTARIA	LOCAL: FLORIANÓPOLIS - SC	
OBRA: POSTO RECEB. DESTR. DE ARMAS FOGO E MUNIÇÃO		DATA: JUL/2024
PRANCHA: LOCAÇÃO		DIM: NÍVEL: METRO / COTA: MILIMETRO
AUTOR: **JESSICA** YUMI KAI - FC, ARQUITETA - CAU PR A106480	VISTO AUTOR	DESENHISTA: SC JESSICA
CH SS PROJ: DAVI **NOWICKI** GIESE - CAP, ENG QEM/FC - CREA RJ 2013134757/D	VISTO CH SS PROJ	ESCALA: INDICADA
CH CRO 5: MÁRCIO LEANDRO **BURIGO** - TC, ENG QEM/FC - CREA SP 5062149005/D	VISTO CH CRO	ARQUIVO: 638_23114_CNST_PRDAM_AR_RC1.rvt

Rua 31 De Março,3018 - Pinheirinho, Curitiba-PR
CEP: 81150-280 - Fone:(41) 3592-4100

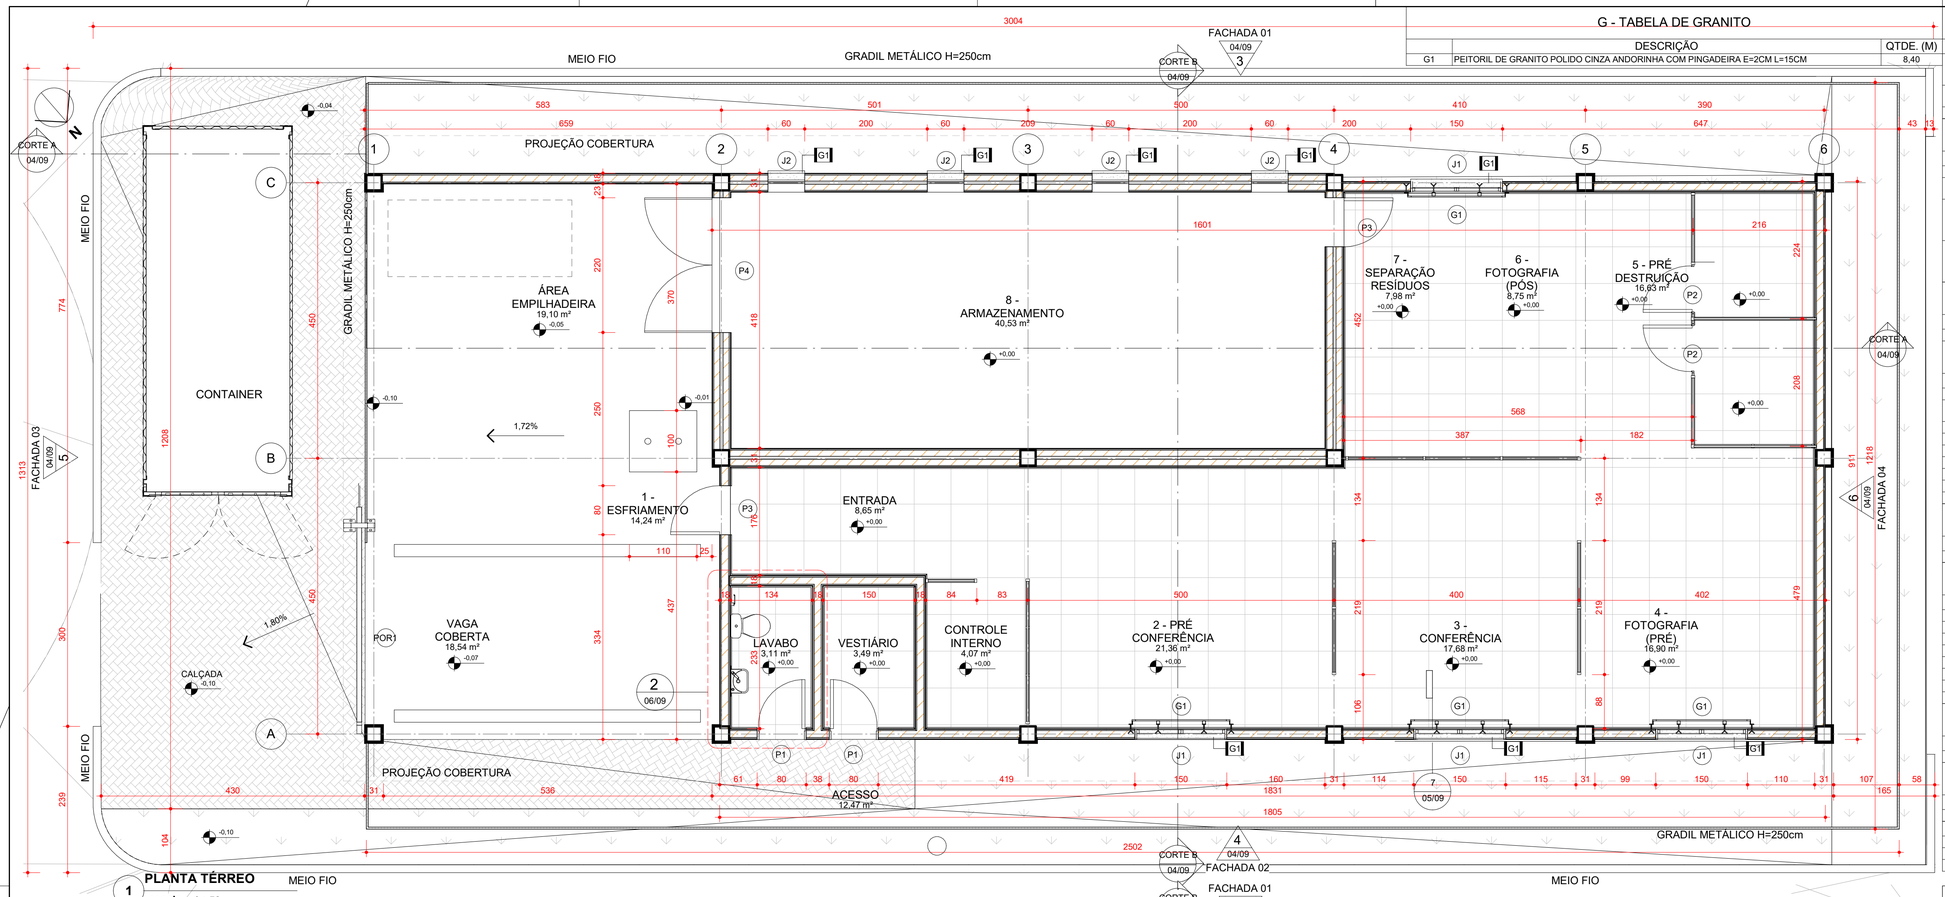

PLANTA TÉRREO
escala 1 : 50

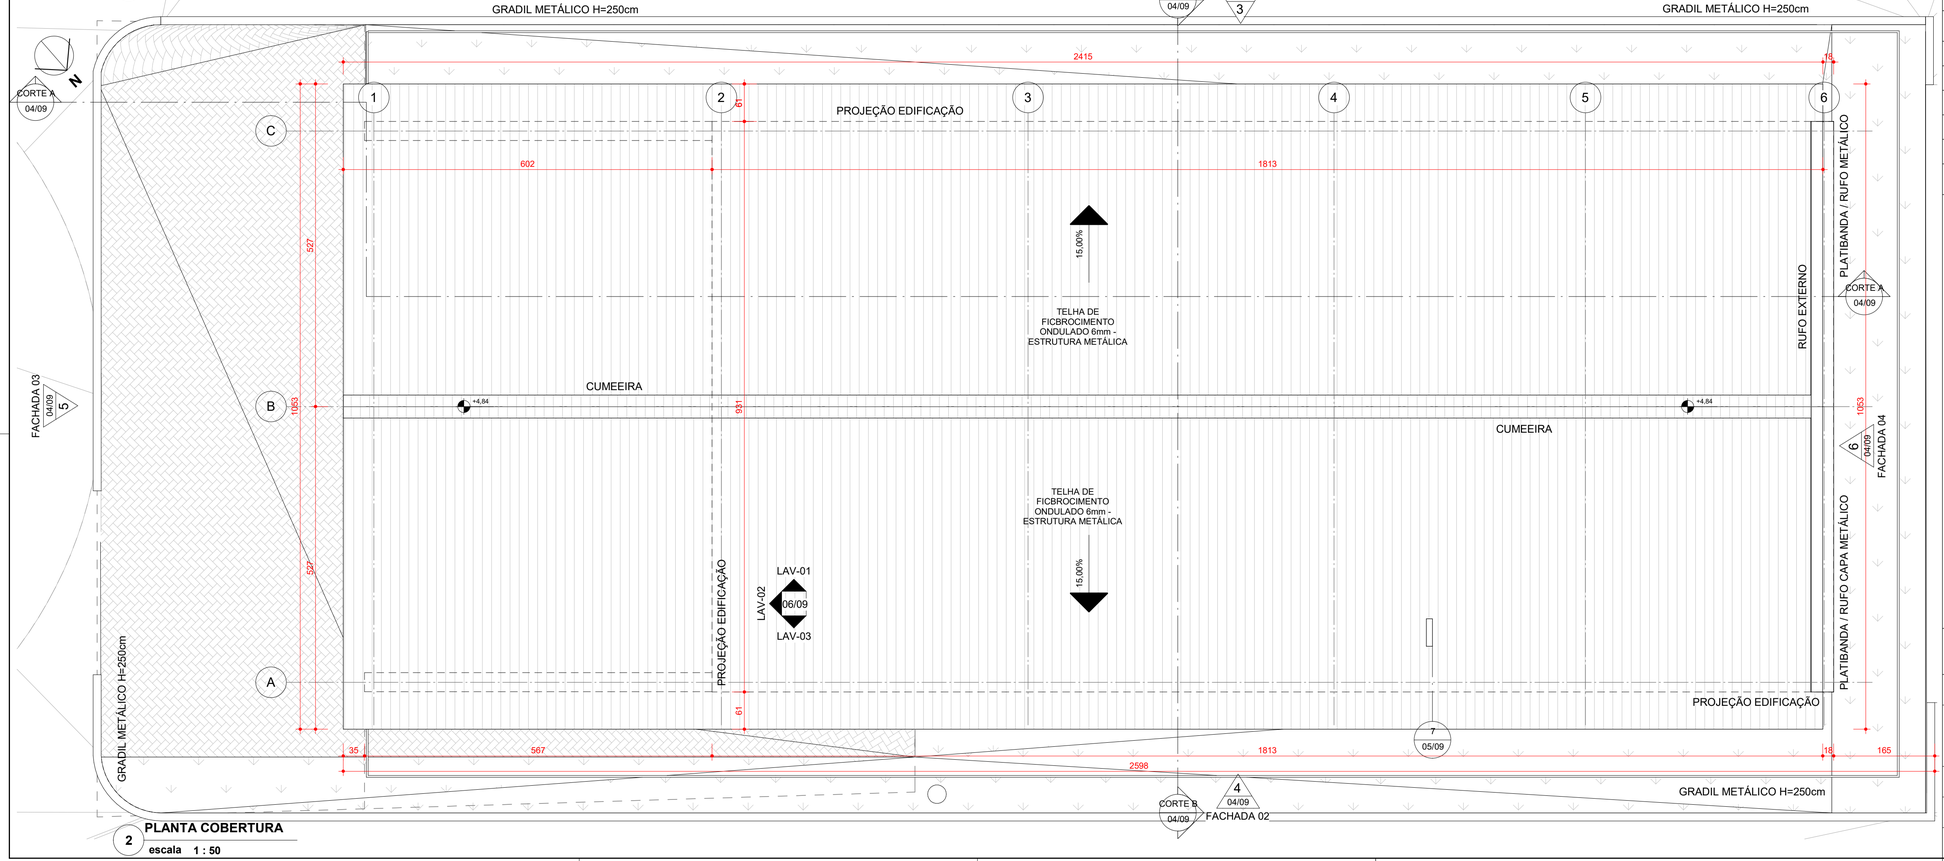

PLANTA COBERTURA
escala 1 : 50

G - TABELA DE GRANITO

	DESCRIÇÃO	QTDE. (M)
G1	PEITORIL DE GRANITO POLIDO CINZA ANDORINHA COM PINGADEIRA E=2CM L=15CM	8,40

A - TABELA JANELAS

CÓD.	LARGURA	ALTURA	PEITORIL	QUANT.	FUNCIONAMENTO	MATERIAL
G1	160	100		4	FIXO	GRADIL E TELA OTIS MALHA 12mm - PINTURA ELETROESTÁTICA PRETA
J1	150	80	210	4	02 SEÇÕES / 06 FLS BASC / 02 FLS FIXAS	ALUMÍNIO - VIDRO MINI BOREAL
J2	60	20	310	4	FIXO	ALUMÍNIO - VENEZIANA

B - TABELA DE PORTAS

CÓD.	LARGURA	ALTURA	QUANT.	FUNCIONAMENTO	DESCRIÇÃO
P1	80	210	2	01 FL / DE GIRO	ALUMÍNIO/ VENEZIANA
P2	80	200	2	01 FL / DE GIRO	GRADIL ELETROFUNDIDO 65x132mm
P3	80	210	2	01 FL / DE GIRO	CHAPA DUPLA METALON DE AÇO GALVANIZADO 1,2mm - REFORÇO INTERNO TUBOS DE AÇO
P4	220	265	1	02 FLS / DE GIRO	CHAPA DUPLA METALON DE AÇO GALVANIZADO 1,2mm - REFORÇO INTERNO TUBOS DE AÇO

B - TABELA DE PORTÃO

CÓD.	LARGURA	ALTURA	QUANT.	FUNCIONAMENTO	DESCRIÇÃO
POR1	370	250	1	01 FL / CORRER	TELA ONDULADA 5X5

C - TABELA DE PISOS

	DESCRIÇÃO	ÁREA
01	CIMENTO QUEIMADO E RESINA ACRÍLICA FOSCA E RESINA ACRÍLICA	94,03 m²
02	PISO VINÍLICO EM PLACAS INDUSTRIAL LAVÁVEL. REF TARKETT LINHA AMBIENTA STONE ROCK OU SIMILAR	108,83 m²
03	PISO INTERTRAVADO DE CONCRETO - MODELO RETANGULAR 22X11X8CM 35MPA COR NATURAL	61,76 m²
04	PINTURA ACRÍLICA VERDE EXTERNA REF. MADE QUÍMICA ÓLEO VERDE FOLHA	1,09 m²
05	GRAMA EM PLACAS TIPO SÃO CARLOS	103,31 m²
06	AREIA - CAIXA AREIA	0,56 m²
07	CONCRETO MOLDADO IN-LOCO - CAIXA AREIA	1,09 m²
08	TAMPA CAIXA DE ÁREIA	0,76 m²
09	SUBSTRATO/PRIMER PARA PISO	94,03 m²

C - TABELA DE RODAPÉ

	DESCRIÇÃO	QTDE (M)
R1	RODAPÉ EM MADEIRA H=7CM FIXADO COM COLA E PARAFUSOS	68,19

D - TABELA DE PAREDES

	DESCRIÇÃO	ÁREA
01	PINTURA ACRÍLICA BRANCA INTERNA	360,18 m²
02	PINTURA ACRÍLICA BRANCA EXTERNA	211,32 m²
04	PINTURA ACRÍLICA VERDE EXTERNA REF. MADE QUÍMICA ÓLEO VERDE FOLHA	82,34 m²
05	GRADE ONDULADA MALHA 5X5	21,40 m²
06	GRADIL ELETROFUNDIDO 65x132mm	24,90 m²
07	TELA METÁLICA	148,43 m²
09	TIJOLO MACIÇO 10cm	180,98 m²
11	BLOCO CERÂMICO 11.5cm	184,55 m²

E - TABELA DE FORRO

	DESCRIÇÃO	ÁREA
01	LAJE - PINTURA ACRÍLICA BRANCA	151,18 m²

E - TABELA DE TETOS

	DESCRIÇÃO	ÁREA
01	TELHA DE FIBROCIMENTO ONDULADA 6MM	257,17 m²
	DESCRIÇÃO	QTDE. (M)
T1	RUFO CAPA EM AÇO GALVANIZADO	9,41
T2	RUFO EXTERNO EM AÇO GALVANIZADO	9,42
T3	CUMEEIRA PARA TELHA FIBROCIMENTO	23,96

QUADRO DE MODIFICAÇÕES

L	DATA	DESCRIÇÃO	RESP	VISTO
A	07/07/2023	EMISSÃO INICIAL	JESSICA	
B	24/04/2024	INSERÇÃO DE LAVABO	JESSICA	
C	03/07/2024	INSERÇÃO VESTIÁRIO, DETALHAMENTOS E COMPATIBILIZAÇÃO	JESSICA	
D				
E				

OBSERVAÇÕES

MD EB DEC DOM	ANO	Nº OPUS	ITEM	FOLHA
CRO 5	2024	202305000249	AR	03/09

OM: 63º BATALHÃO DE INFANTARIA	LOCAL: FLORIANÓPOLIS - SC
OBRA: POSTO RECEB. DESTR. DE ARMAS FOGO E MUNIÇÃO	DATA: JUL/2024
PRANCHA: PLANTA TÉRREO E COBERTURA	DIM: NÍVEL: METRO COTA: MILÍMETRO
AUTOR: **JESSICA** YUMI KAI - FC ARQUITETA - CAU PR A106480	VISTO AUTOR
CH SS PROJ: DAVI **NOWICKI** GIESE - CAP ENG QEM/FC - CREA RJ 2013134757/D	VISTO CH SS PROJ
CH CRO 5: MÁRCIO LEANDRO **BURIGO** - TC ENG QEM/FC - CREA SP 5062149005/D	VISTO CH CRO
DESENHISTA: SC JESSICA	ESCALA: INDICADA
ARQUIVO: 639_23114_CNST_PRDAM_AR_RC1.rvt	

Rua 31 De Março 3018 – Pinheirinho, Curitiba–PR
CEP 81150-280 – Fone:(41) 3592-4150

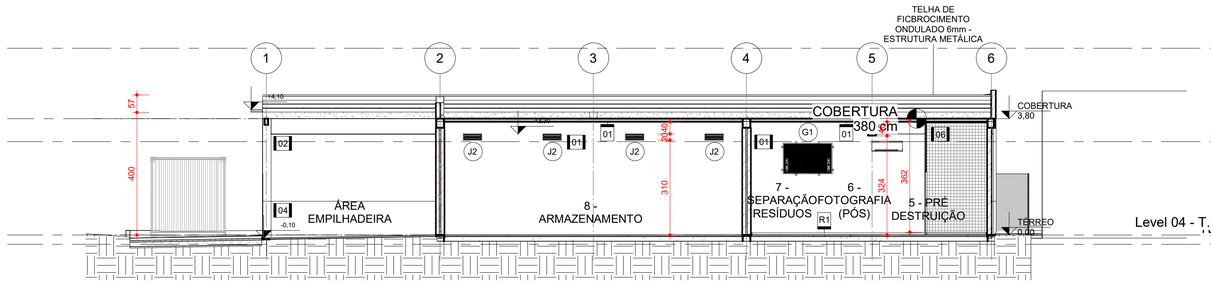

1 CORTE A
escala 1 : 100

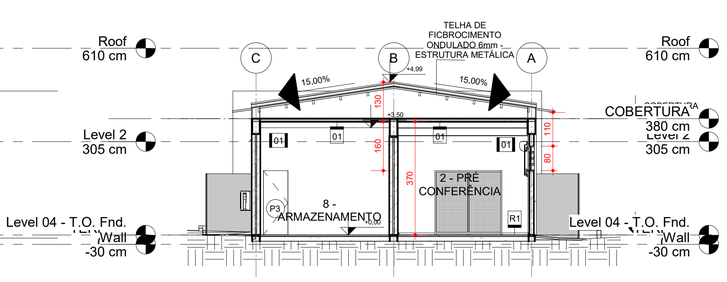

2 CORTE B
escala 1 : 100

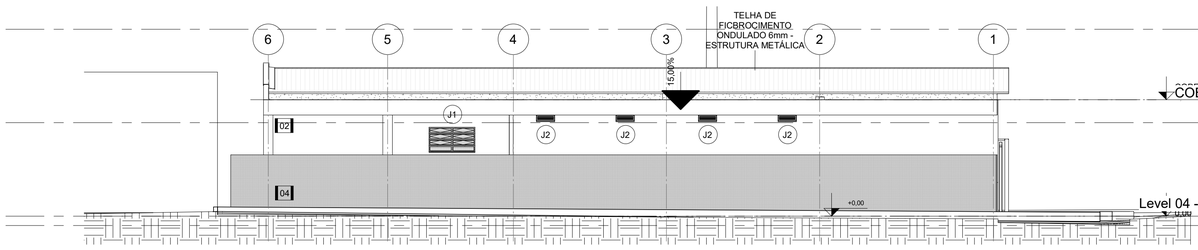

3 FACHADA 01
escala 1 : 100

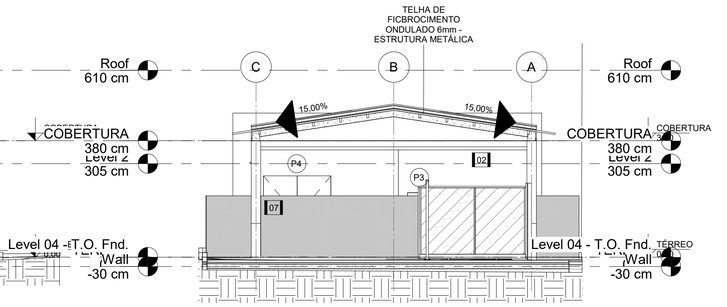

5 FACHADA 03
escala 1 : 100

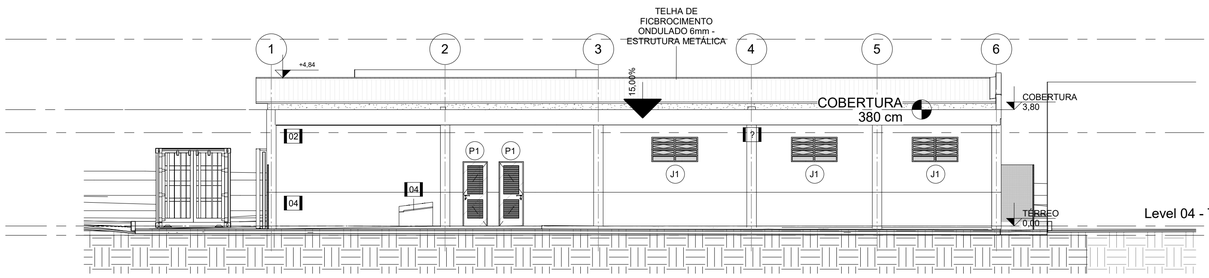

4 FACHADA 02
escala 1 : 100

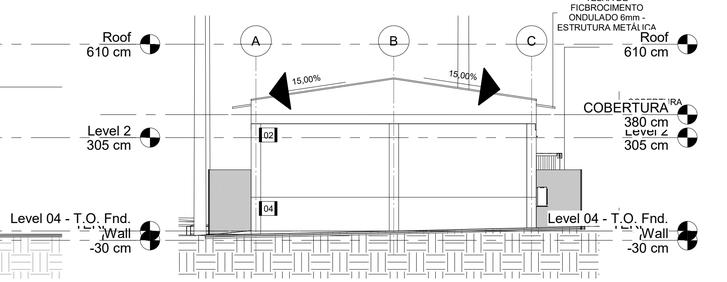

6 FACHADA 04
escala 1 : 100

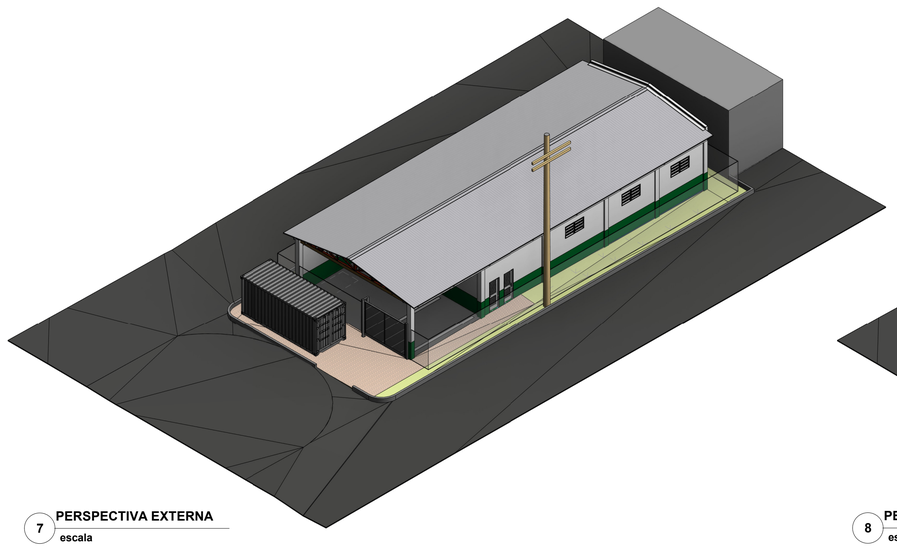

7 PERSPECTIVA EXTERNA
escala

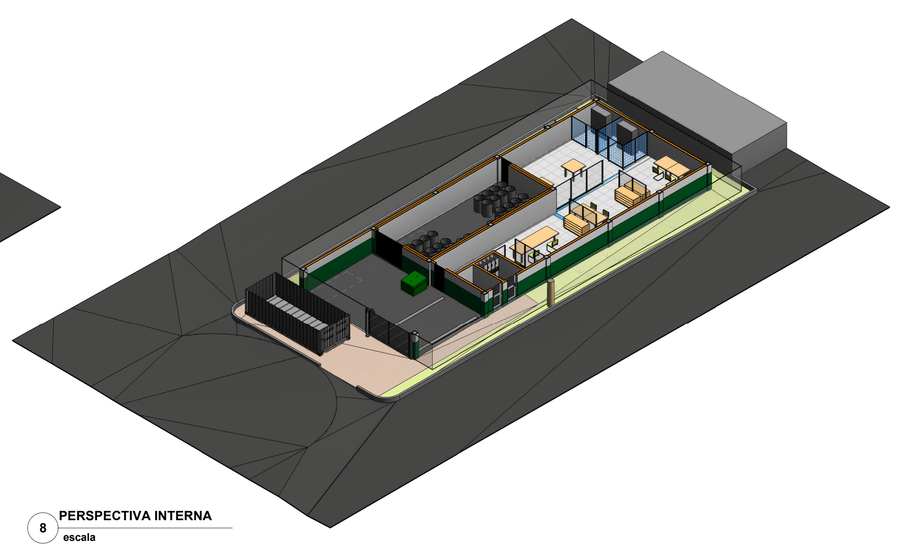

8 PERSPECTIVA INTERNA
escala

A - TABELA JANELAS

CÓD.	LARGURA	ALTURA	PEITORIL	QUANT.	FUNCIONAMENTO	MATERIAL
G1	160	100		4	FIXO	GRADIL E TELA OTIS MALHA 12mm - PINTURA ELETROESTÁTICA PRETA
J1	150	80	210	4	02 SEÇÕES / 06 FLS BASC / 02 FLS FIXAS	ALUMÍNIO - VIDRO MINI BOREAL
J2	60	20	310	4	FIXO	ALUMÍNIO - VENEZIANA

B - TABELA DE PORTAS

CÓD.	LARGURA	ALTURA	QUANT.	FUNCIONAMENTO	DESCRIÇÃO
P1	80	210	2	01 FL / DE GIRO	ALUMÍNIO/ VENEZIANA
P2	80	200	2	01 FL / DE GIRO	GRADIL ELETROFUNDIDO 65x132mm
P3	80	210	2	01 FL / DE GIRO	CHAPA DUPLA METALON DE AÇO GALVANIZADO 1,2mm - REFORÇO INTERNO TUBOS DE AÇO
P4	220	265	1	02 FLS / DE GIRO	CHAPA DUPLA METALON DE AÇO GALVANIZADO 1,2mm - REFORÇO INTERNO TUBOS DE AÇO

B - TABELA DE PORTÃO

CÓD.	LARGURA	ALTURA	QUANT.	FUNCIONAMENTO	DESCRIÇÃO
POR1	370	250	1	01 FL / CORRER	TELA ONDULADA 5X5

C - TABELA DE PISOS

	DESCRIÇÃO	ÁREA
01	CIMENTO QUEIMADO E RESINA ACRÍLICA FOSCA E RESINA ACRÍLICA	94,03 m²
02	PISO VINÍLICO EM PLACAS INDUSTRIAL LAVÁVEL. REF TARKETT LINHA AMBIENTA STONE ROCK OU SIMILAR	108,83 m²
03	PISO INTERTRAVADO DE CONCRETO - MODELO RETANGULAR 22X11X8CM 35MPA COR NATURAL	61,76 m²
04	PINTURA ACRÍLICA VERDE EXTERNA REF. MADE QUÍMICA ÓLEO VERDE FOLHA	1,09 m²
05	GRAMA EM PLACAS TIPO SÃO CARLOS	103,31 m²
06	AREIA - CAIXA AREIA	0,56 m²
07	CONCRETO MOLDADO IN-LOCO - CAIXA AREIA	1,09 m²
08	TAMPA CAIXA DE AREIA	0,76 m²
09	SUBSTRATO/PRIMER PARA PISO	94,03 m²

D - TABELA DE PAREDES

	DESCRIÇÃO	ÁREA
01	PINTURA ACRÍLICA BRANCA INTERNA	360,18 m²
02	PINTURA ACRÍLICA BRANCA EXTERNA	211,32 m²
04	PINTURA ACRÍLICA VERDE EXTERNA REF. MADE QUÍMICA ÓLEO VERDE FOLHA	82,34 m²
05	GRADE ONDULADA MALHA 5X5	21,40 m²
06	GRADIL ELETROFUNDIDO 65x132mm	24,90 m²
07	TELA METÁLICA	148,43 m²
09	TIJOLO MACIÇO 10cm	180,98 m²
11	BLOCO CERÂMICO 11.5cm	184,55 m²

E - TABELA DE FORRO

	DESCRIÇÃO	ÁREA
01	LAJE - PINTURA ACRÍLICA BRANCA	151,18 m²

E - TABELA DE TETOS

	DESCRIÇÃO	ÁREA
01	TELHA DE FIBROCIMENTO ONDULADA 6MM	257,17 m²
	DESCRIÇÃO	QTDE. (M)
T1	RUFO CAPA EM AÇO GALVANIZADO	9,41
T2	RUFO EXTERNO EM AÇO GALVANIZADO	9,42
T3	CUMEEIRA PARA TELHA FIBROCIMENTO	23,96

G - TABELA DE GRANITO

	DESCRIÇÃO	QTDE. (M)
G1	PEITORIL DE GRANITO POLIDO CINZA ANDORINHA COM PINGADEIRA E=2CM L=15CM	8,40

QUADRO DE MODIFICAÇÕES

L	DATA	DESCRIÇÃO	RESP	VISTO
A	07/07/2023	EMISSÃO INICIAL	JESSICA	
B	24/04/2024	INSERÇÃO DE LAVABO	JESSICA	
C	03/07/2024	INSERÇÃO VESTIÁRIO, DETALHAMENTOS E COMPATIBILIZAÇÃO	JESSICA	
D				
E				

OBSERVAÇÕES

MD EB DEC DOM	ANO	Nº OPUS	ITEM	FOLHA
CRO 5	2024	202305000249	AR	04/09

OM: 63º BATALHÃO DE INFANTARIA
LOCAL: FLORIANÓPOLIS - SC
OBRA: POSTO RECEB. DESTR. DE ARMAS FOGO E MUNIÇÃO
PRANCHA: CORTES, ELEVAÇÕES E PERSPECTIVAS
DATA: JUL/2024
DIM: NÍVEL: METRO COTA: MILÍMETRO

AUTOR: **JESSICA** YUMI KAI - FC ARQUITETA - CAU PR A106480
VISTO AUTOR:
DESENHISTA: SC JESSICA
CH SS PROJ: DAVI **NOWICKI** GIESE - CAP
VISTO CH SS PROJ:
ESCALA: INDICADA

Plotado em: 30/05/2024 - 15:16 Pinheirinho, Curitiba - PR

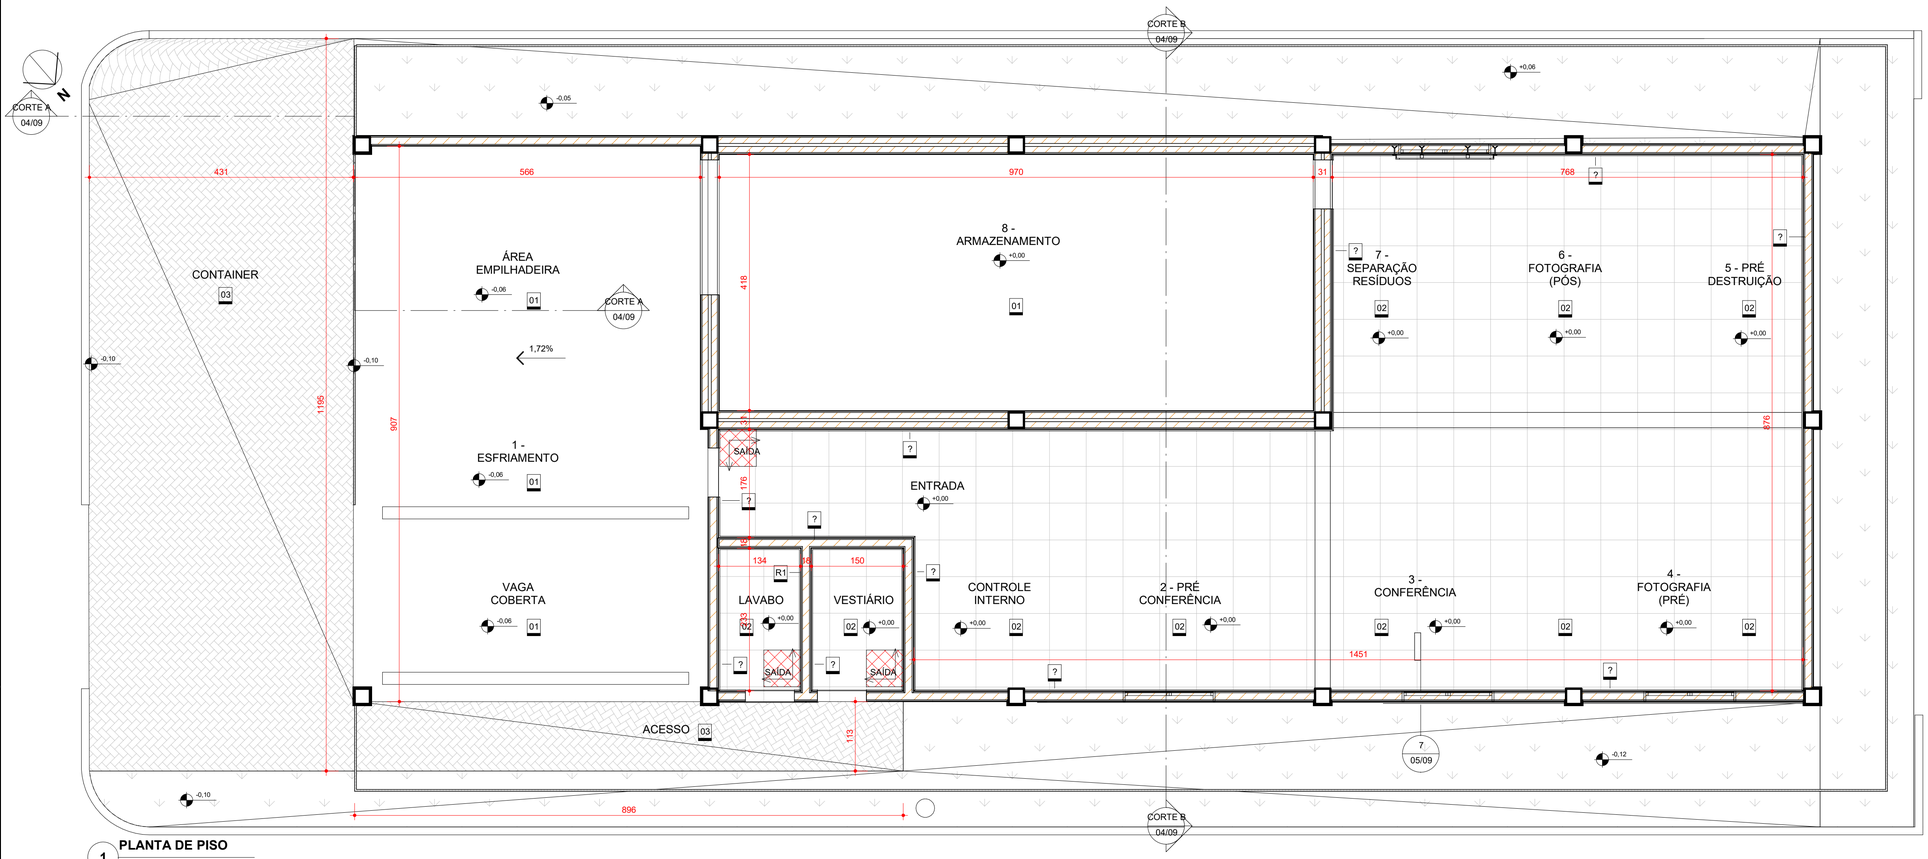

1 **PLANTA DE PISO**
escala 1 : 50

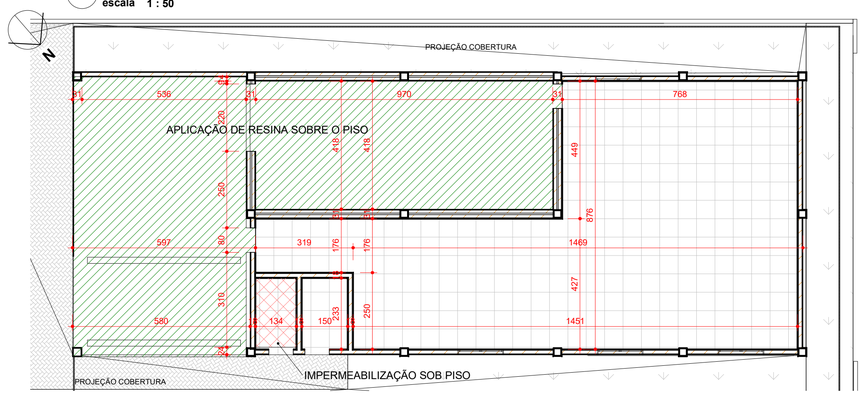

2 **PLANTA DE IMPERMEABILIZAÇÃO**
escala 1 : 100

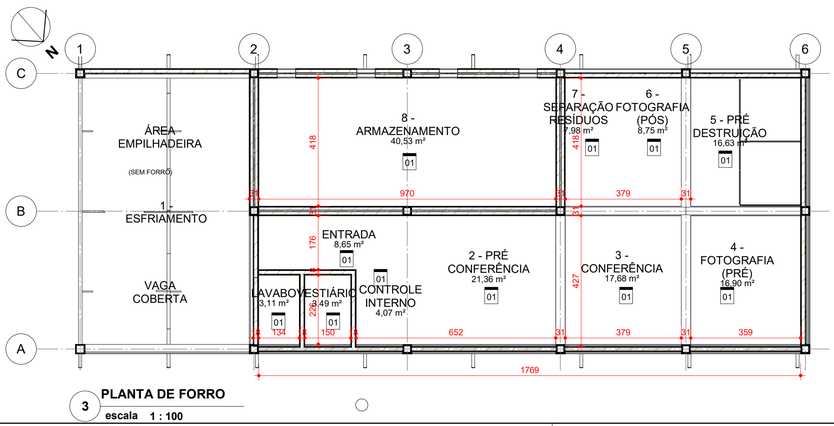

3 **PLANTA DE FORRO**
escala 1 : 100

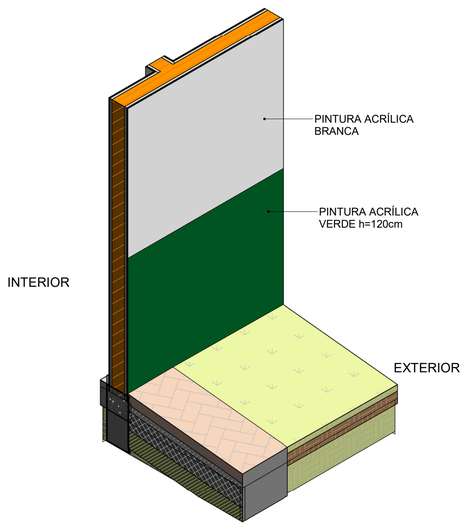

5 **DET PINTURA VERDE EXTERNA**
escala

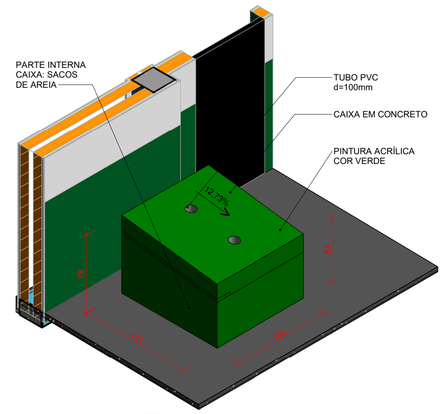

6 **ISO CAIXA AREIA**
escala

C - TABELA DE PISOS

	DESCRIÇÃO	ÁREA
01	CIMENTO QUEIMADO E RESINA ACRÍLICA FOSCA E RESINA ACRÍLICA	94,03 m²
02	PISO VINÍLICO EM PLACAS INDUSTRIAL LAVÁVEL. REF TARKETT LINHA AMBIENTA STONE ROCK OU SIMILAR	108,83 m²
03	PISO INTERTRAVADO DE CONCRETO - MODELO RETANGULAR 22X11X8CM 35MPA COR NATURAL	61,76 m²
04	PINTURA ACRÍLICA VERDE EXTERNA REF. MADE QUÍMICA ÓLEO VERDE FOLHA	1,09 m²
05	GRAMA EM PLACAS TIPO SÃO CARLOS	103,31 m²
06	AREIA - CAIXA AREIA	0,56 m²
07	CONCRETO MOLDADO IN-LOCO - CAIXA AREIA	1,09 m²
08	TAMPA CAIXA DE AREIA	0,76 m²
09	SUBSTRATO/PRIMER PARA PISO	94,03 m²

C - TABELA DE RODAPÉ

	DESCRIÇÃO	QTDE (M)
R1	RODAPÉ EM MADEIRA H=7CM FIXADO COM COLA E PARAFUSOS	68,19

E - TABELA DE FORRO

	DESCRIÇÃO	ÁREA
01	LAJE - PINTURA ACRÍLICA BRANCA	151,18 m²

C - TABELA DE MEIO FIO

	DESCRIÇÃO	QTDE (M)
MFC	MEIO FIO A CONSTRUIR EM CONCRETO 100X15X13X20 CM (CXBIXBSXA)	71,88

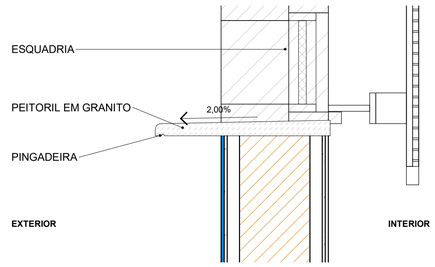

7 **PINGADEIRA**
escala 1 : 5

QUADRO DE MODIFICAÇÕES

L	DATA	DESCRIÇÃO	RESP	VISTO
A	07/07/2023	EMISSÃO INICIAL	JESSICA	
B	24/04/2024	INSERÇÃO DE LAVABO	JESSICA	
C	03/07/2024	INSERÇÃO VESTIÁRIO, DETALHAMENTOS E COMPATIBILIZAÇÃO	JESSICA	
D				
E				

OBSERVAÇÕES

MD EB DEC DOM	ANO	Nº OPUS	ITEM	FOLHA
CRO 5	2024	202305000249	AR	05/09

OM: 63º BATALHÃO DE INFANTARIA
LOCAL: FLORIANÓPOLIS - SC

OBRA: POSTO RECEB. DESTR. DE ARMAS FOGO E MUNIÇÃO
DATA: JUL/2024
PRANCHA: PLANTA DE PISO, IMPERMEAB., FORRO E DETALHES
DIM: NÍVEL: METRO COTA: MILÍMETRO

AUTOR	VISTO AUTOR	DESENHISTA
JESSICA YUMI KAI - FC ARQUITETA - CAU PR A106480		SC JESSICA
CH SS PROJ DAVI **NOWICKI** GIESE - CAP ENG QEM/FC - CREA RJ 2013134757/D	VISTO CH SS PROJ	ESCALA INDICADA
CH CRO 5 MÁRCIO LEANDRO **BURIGO** - TC ENG QEM/FC - CREA SP 5062149005/D	VISTO CH CRO	ARQUIVO 638b_23114_CNST_PRDAM_AR_RC1.rvt

Rua 31 De Março,3016 - Pinheirinho, Curitiba-PR
Cep: 81150-280 - Fone:(41) 3592-4150

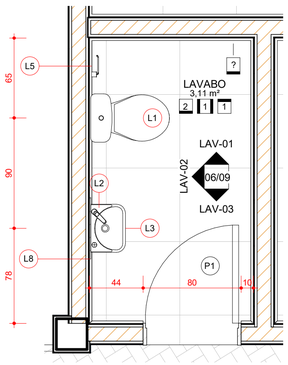

2 DET LAVABO
escala 1 : 25

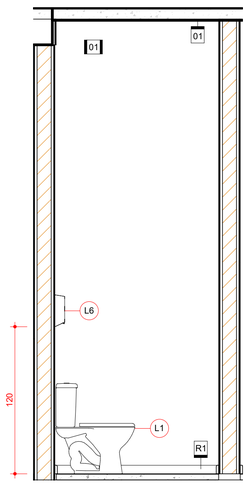

3 LAV-01
escala 1 : 25

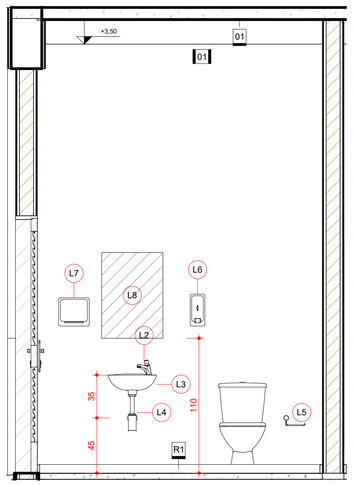

4 LAV-02
escala 1 : 25

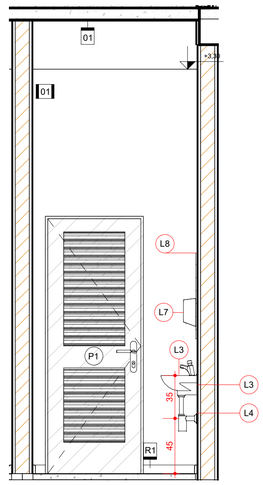

5 LAV-03
escala 1 : 25

G - TABELA DE EQUIPAMENTOS

CÓD.	DESCRIÇÃO	QTDE.
E1	PRENSA	2
E2	ARMÁRIO ROUPEIRO DE AÇO 2 PORTAS	4
E3	ESTEIRA FIXA DE ROLETE 65X150X70 (LxCxA)	8
E4	TAMBOR	32

G - TABELA DE LOUÇAS/ METAIS/ ACESSÓRIOS

ITEM	DESCRIÇÃO	QUANT.
L1	BACIA SANITÁRIA COM CAIXA ACOPLADA COR BRANCO GELO REF. DECA IZY OU SIMILAR	1
L2	TORNEIRA PARA BANHEIRO COM FECHAMENTO AUTOMÁTICO REF. DOCOL COMPACT PRESSMATIC OU SIMILAR	1
L3	LAVATÓRIO SUSPENSO BRANCO, REF. DECA IZY L 15 17 OU SIMILAR	1
L4	SIFÃO PARA LAVATÓRIO CROMADO, REF. DECA CLEAN OU SIMILAR	1
L5	PAPELEIRA CROMADO REF. JACKWAL OU SIMILAR	1
L6	DISPENSER BRANCO P/ SABONETE LÍQUIDO REF. JACKWAL OU SIMILAR	1
L7	PORTA PAPEL TOALHA BRANCO (TOALHEIRO) REF. JACKWAL OU SIMILAR	1
L8	ESPELHO CRISTAL INCOLOR (50x70CM), ESPESSURA 4MM, ACABAMENTO LIXADO E 2CM DE BORDA, COM SUPORTE ARTICULADO CROMADO PARA FIXAÇÃO, REF. CEBRACE OU SIMILAR	1

G - TABELA DE MOBILIÁRIO

CÓD.	DESCRIÇÃO	QTDE.
M1	MESA 100X100X100CM	6
M2	MESA 300X100X100CM	1
M3	MESA DE TRABALHO 150X60CM	1
M4	CADEIRA	7
M5	ARMÁRIO BAIXO 150X60X80 (CxLxA)	3

A - TABELA JANELAS

CÓD.	LARGURA	ALTURA	PEITORIL	QUANT.	FUNCIONAMENTO	MATERIAL
G1	160	100		4	FIXO	GRADIL E TELA OTIS MALHA 12mm - PINTURA ELETROESTÁTICA PRETA
J1	150	80	210	4	02 SEÇÕES / 06 FLS BASC / 02 FLS FIXAS	ALUMÍNIO - VIDRO MINI BOREAL
J2	60	20	310	4	FIXO	ALUMÍNIO - VENEZIANA

B - TABELA DE PORTAS

CÓD.	LARGURA	ALTURA	QUANT.	FUNCIONAMENTO	DESCRIÇÃO
P1	80	210	2	01 FL / DE GIRO	ALUMÍNIO/ VENEZIANA
P2	80	200	2	01 FL / DE GIRO	GRADIL ELETROFUNDIDO 65x132mm
P3	80	210	2	01 FL / DE GIRO	CHAPA DUPLA METALON DE AÇO GALVANIZADO 1,2mm - REFORÇO INTERNO TUBOS DE AÇO
P4	220	265	1	02 FLS / DE GIRO	CHAPA DUPLA METALON DE AÇO GALVANIZADO 1,2mm - REFORÇO INTERNO TUBOS DE AÇO

B - TABELA DE PORTÃO

CÓD.	LARGURA	ALTURA	QUANT.	FUNCIONAMENTO	DESCRIÇÃO
POR1	370	250	1	01 FL / CORRER	TELA ONDULADA 5X5

C - TABELA DE PISOS

	DESCRIÇÃO	ÁREA
01	CIMENTO QUEIMADO E RESINA ACRÍLICA FOSCA E RESINA ACRÍLICA	94,03 m²
02	PISO VINÍLICO EM PLACAS INDUSTRIAL LAVÁVEL. REF TARKETT LINHA AMBIENTA STONE ROCK OU SIMILAR	108,83 m²
03	PISO INTERTRAVADO DE CONCRETO - MODELO RETANGULAR 22X11X8CM 35MPA COR NATURAL	61,76 m²
04	PINTURA ACRÍLICA VERDE EXTERNA REF. MADE QUÍMICA ÓLEO VERDE FOLHA	1,09 m²
05	GRAMA EM PLACAS TIPO SÃO CARLOS	103,31 m²
06	AREIA - CAIXA AREIA	0,56 m²
07	CONCRETO MOLDADO IN-LOCO - CAIXA AREIA	1,09 m²
08	TAMPA CAIXA DE AREIA	0,76 m²
09	SUBSTRATO/PRIMER PARA PISO	94,03 m²

C - TABELA DE RODAPÉ

	DESCRIÇÃO	QTDE (M)
R1	RODAPÉ EM MADEIRA H=7CM FIXADO COM COLA E PARAFUSOS	68,19

D - TABELA DE PAREDES

	DESCRIÇÃO	ÁREA
01	PINTURA ACRÍLICA BRANCA INTERNA	360,18 m²
02	PINTURA ACRÍLICA BRANCA EXTERNA	211,32 m²
04	PINTURA ACRÍLICA VERDE EXTERNA REF. MADE QUÍMICA ÓLEO VERDE FOLHA	82,34 m²
05	GRADE ONDULADA MALHA 5X5	21,40 m²
06	GRADIL ELETROFUNDIDO 65x132mm	24,90 m²
07	TELA METÁLICA	148,43 m²
09	TIJOLO MACIÇO 10cm	180,98 m²
11	BLOCO CERÂMICO 11.5cm	184,55 m²

E - TABELA DE FORRO

	DESCRIÇÃO	ÁREA
01	LAJE - PINTURA ACRÍLICA BRANCA	151,18 m²

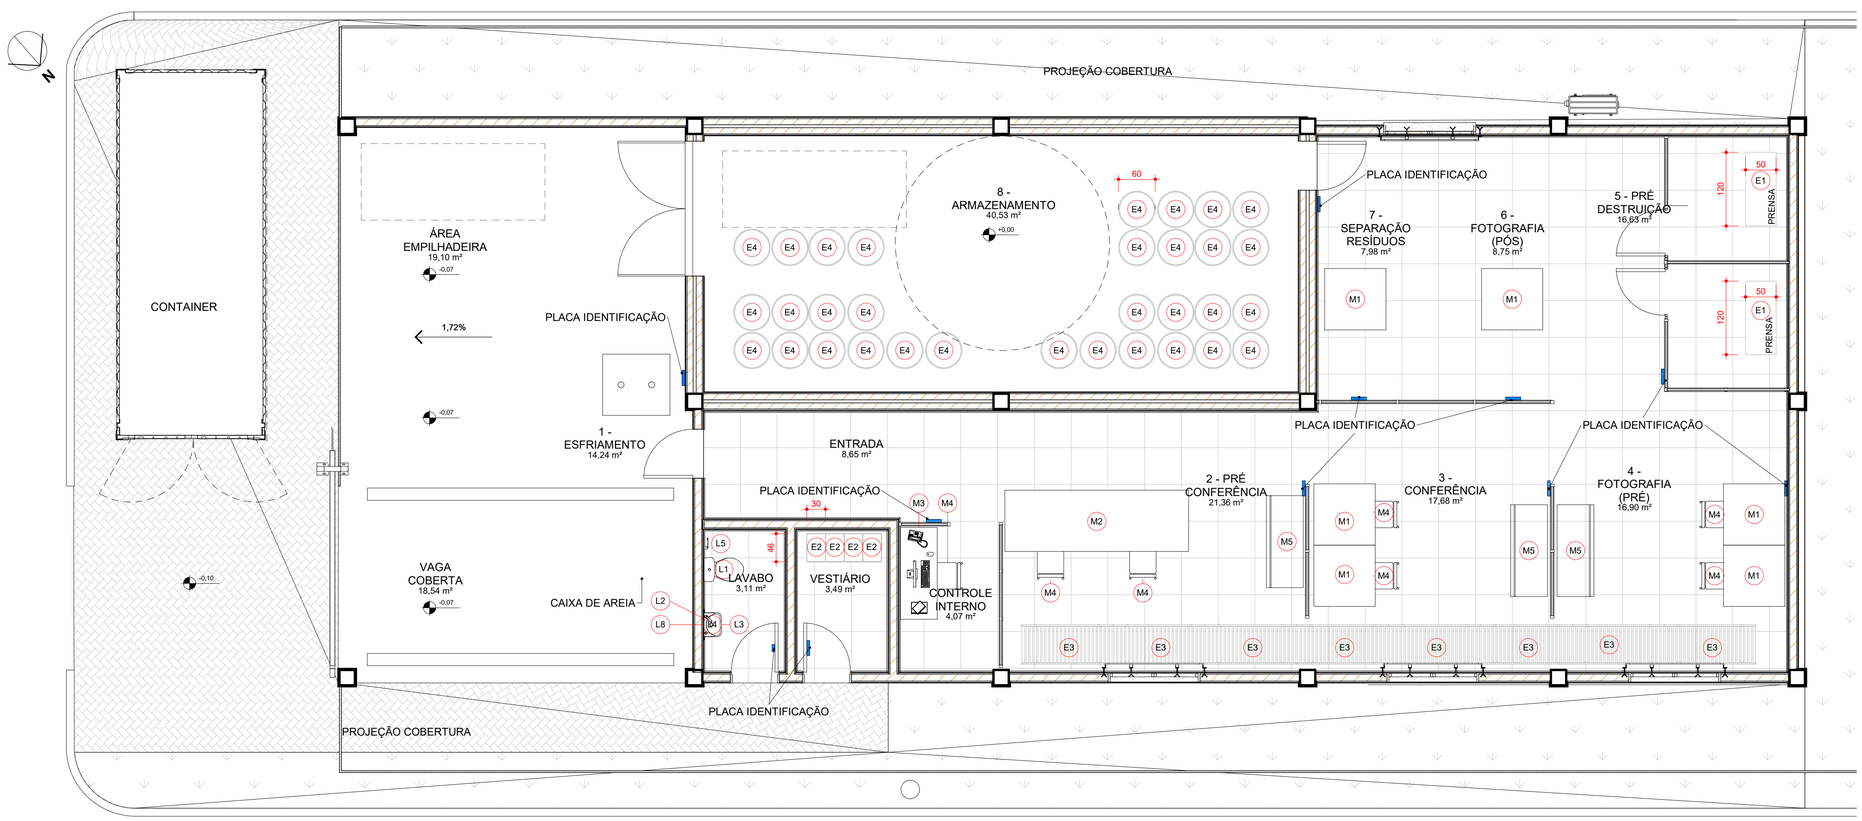

1 PLANTA LAYOUT
escala 1 : 50

QUADRO DE MODIFICAÇÕES

L	DATA	DESCRIÇÃO	RESP	VISTO
A	07/07/2023	EMISSÃO INICIAL	JESSICA	
B	24/04/2024	INSERÇÃO DE LAVABO	JESSICA	
C	03/07/2024	INSERÇÃO VESTIÁRIO, DETALHAMENTOS E COMPATIBILIZAÇÃO	JESSICA	
D				
E				

OBSERVAÇÕES

MD EB DEC DOM	ANO	Nº OPUS	ITEM	FOLHA
CRO 5	2024	202305000249	AR	06/09

OM: 63º BATALHÃO DE INFANTARIA
LOCAL: FLORIANÓPOLIS - SC
OBRA: POSTO RECEB. DESTR. DE ARMAS FOGO E MUNIÇÃO
DATA: JUL/2024
PRANCHA: PLANTA LAYOUT E DET. INSTALAÇÃO SANITÁRIA
DIM: NÍVEL: METRO; COTA: MILÍMETRO

AUTOR	VISTO AUTOR	DESENHISTA
JESSICA YUMI KAI - FC ARQUITETA - CAU PR A106480		SC JESSICA
CH SS PROJ DAVI **NOWICKI** GIESE - CAP ENG QEM/FC - CREA RJ 2013134757/D	VISTO CH SS PROJ	ESCALA INDICADA
CH CRO 5 MÁRCIO LEANDRO **BURIGO** - TC ENG QEM/FC - CREA SP 5062149005/D	VISTO CH CRO	ARQUIVO 6389_23114_CNST_FRDAM_AR_RC1.rvt

Rua 31 De Março,2016 – Pinheirinho, Curitiba–PR
CEP 81910-380 – Fone:(41) 3092-4150
e-engenharia.com.br

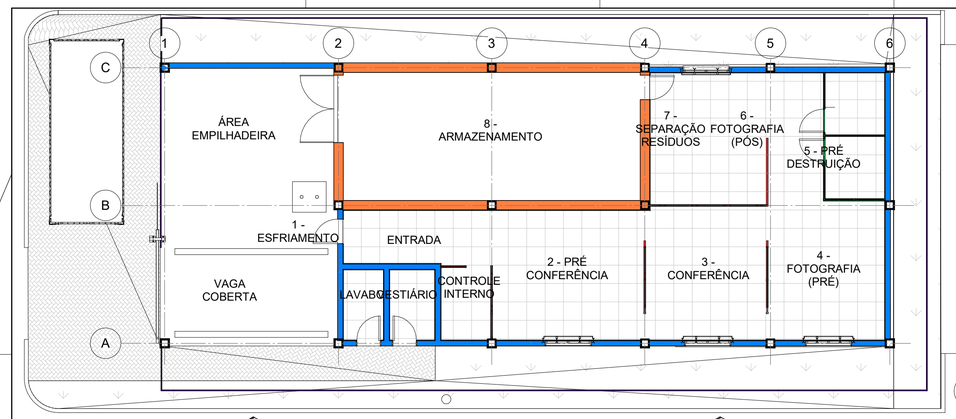

1 PLANTA DE PAREDES
escala 1 : 100

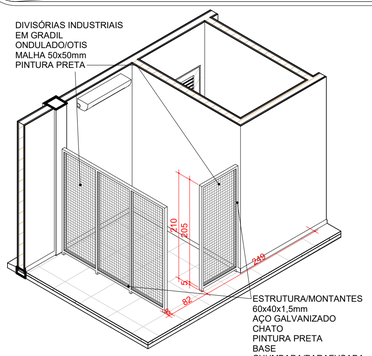

2 DIV IND CONTROLE INTERNO
escala

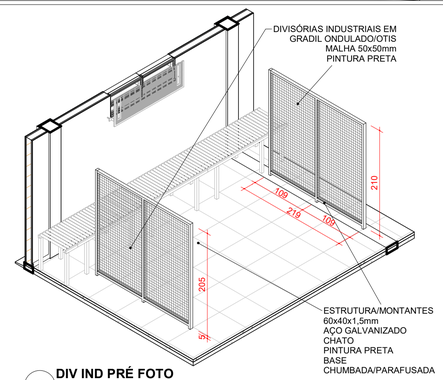

3 DIV IND PRÉ FOTO
escala

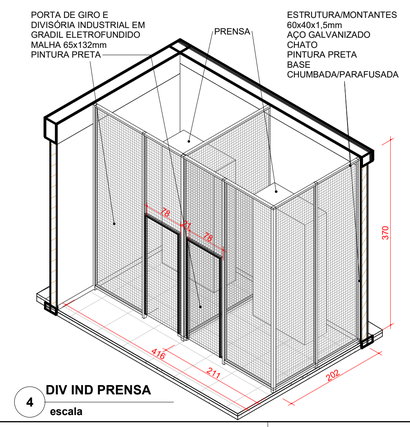

4 DIV IND PRENSA
escala

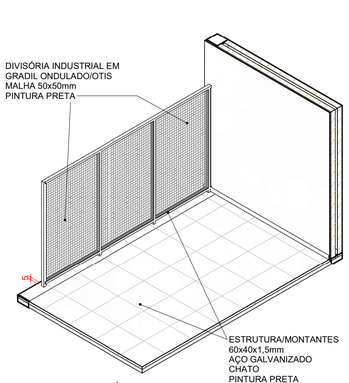

5 DIV IND PÓS FOTO
escala

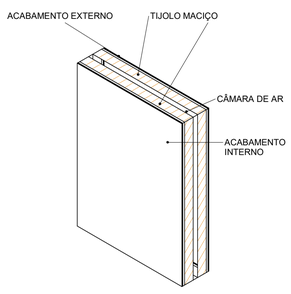

6 DET PAREDES
escala

D - TABELA DE PAREDES

	DESCRIÇÃO	ÁREA
01	PINTURA ACRÍLICA BRANCA INTERNA	360,18 m²
02	PINTURA ACRÍLICA BRANCA EXTERNA	211,32 m²
04	PINTURA ACRÍLICA VERDE EXTERNA REF. MADE QUÍMICA ÓLEO VERDE FOLHA	82,34 m²
05	GRADE ONDULADA MALHA 5X5	21,40 m²
06	GRADIL ELETROFUNDIDO 65x132mm	24,90 m²
07	TELA METÁLICA	148,43 m²
09	TIJOLO MACIÇO 10cm	180,98 m²
11	BLOCO CERÂMICO 11.5cm	184,55 m²

D - TABELA POLIURETANO EXPANDIDO

	DESCRIÇÃO	QTDE (M³)
PE	POLIURETANO EXPANDIDO	4,19 m³

LEGENDA

- ACABAMENTO + BLOCO MACIÇO + CÂMARA DE AR + BLOCO MACIÇO + ACABAMENTO
- ACABAMENTO + BLOCO CERÂMICO + ACABAMENTO
- CERCAMENTO EM GRADIL ONDULADA MALHA 50X50
- DIVISÓRIA INDUSTRIAL EM GRADIL ONDULADA MALHA 50X50
- DIVISÓRIA INDUSTRIAL EM GRADIL ELETROFUNDIDO MALHA 50X50

QUADRO DE MODIFICAÇÕES

L	DATA	DESCRIÇÃO	RESP	VISTO
A	07/07/2023	EMISSÃO INICIAL	JESSICA	
B	24/04/2024	INSERÇÃO DE LAVABO	JESSICA	
C	03/07/2024	INSERÇÃO VESTIÁRIO, DETALHAMENTOS E COMPATIBILIZAÇÃO	JESSICA	
D				
E				

OBSERVAÇÕES

MD EB DEC DOM: CRO 5	ANO: 2024	Nº OPUS: 202305000249	ITEM: AR	FOLHA: 07/09
OM: 63º BATALHÃO DE INFANTARIA		LOCAL: FLORIANÓPOLIS - SC	
OBRA: POSTO RECEB. DESTR. DE ARMAS FOGO E MUNIÇÃO			DATA: JUL/2024
PRANCHA: PAREDES E DETALHAMENTOS			DIM: NÍVEL: METRO COTA: CENTÍMETRO
AUTOR: **JESSICA** YUMI KAI - FC ARQUITETA - CAU PR A106480-0	VISTO AUTOR		DESENHISTA: SC JESSICA
CH SEC TEC: DAVI **NOWICKI** GIESE - CAP ENG QUEM/FC - CREA RJ 2013134757	VISTO CH SEC TEC		ESCALA: INDICADA
CH CRO 5: MÁRCIO LEANDRO **BURIGO** - TC ENG QEM/FC - CREA SP 5062149005/D	VISTO CH CRO		ARQUIVO: 638I_23114_CNST_PRDAM_AR_RC1.rvt

Rua 31 De Março,3016 – Pinheirinho, Curitiba–PR
Cep: 81150-260 – Fone:(41) 3592-4130

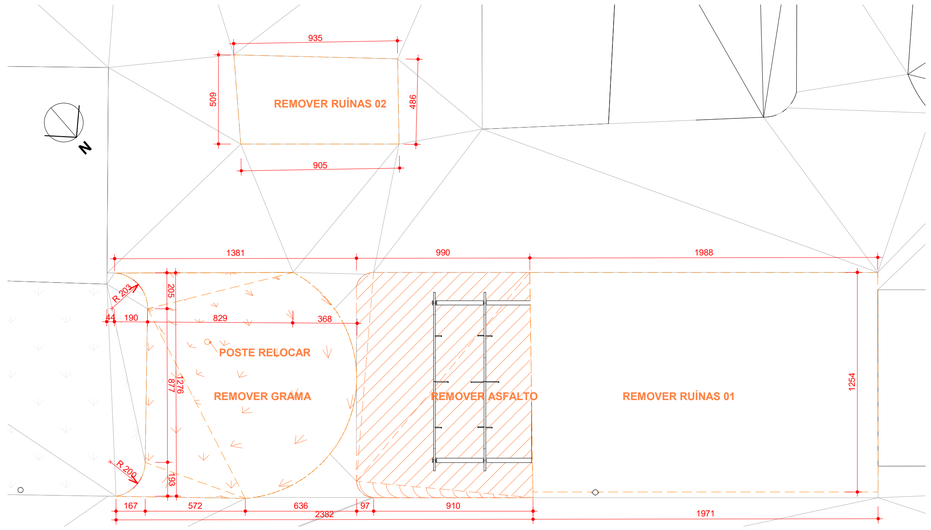

1 **PLANTA DE PASIAGISMO**
escala 1 : 175

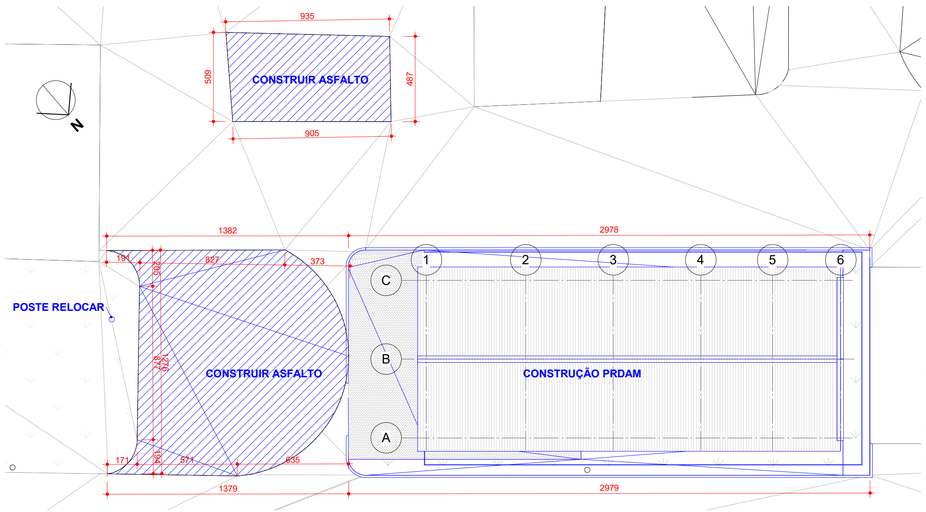

2 **PLANTA DE PASIAGISMO**
escala 1 : 175

LEGENDA

- ELEMENTOS A DEMOLIR
- ELEMENTOS A CONSTRUIR
- ELEMENTOS A MANTER

H - TABELA URBANISMO DEMOLIR

	DESCRIÇÃO	QTDE.
U2	GRAMA EM PLACAS TIPO SÃO CARLOS	140,05 m²
U3	TST - TRATAMENTO SUPERFICIAL TRIPLO	128,18 m²
U4	TERRA	140,05 m²
U5	CONCRETO RUÍNAS	248,26 m²

H - TABELA URBANISMO CONSTRUIR

	DESCRIÇÃO	QTDE.
U1	PISO INTERTRAVADO DE CONCRETO - MODELO RETANGULAR 22X11X8CM 35MPA COR NATURAL	61,76 m²
U2	GRAMA EM PLACAS TIPO SÃO CARLOS	103,31 m²
U3	TST - TRATAMENTO SUPERFICIAL TRIPLO	185,97 m²
U4	TERRA	103,31 m²

H - TABELA EQUIPAMENTO ELÉTRICO

CÓD.	DESCRIÇÃO	QTDE.
P1	POSTE - MANTER	2
P2	POSTE - RELOCAR	1

QUADRO DE MODIFICAÇÕES

L	DATA	DESCRIÇÃO	RESP	VISTO
A	07/07/2023	EMISSÃO INICIAL	JESSICA	
B	24/04/2024	INSERÇÃO DE LAVABO	JESSICA	
C	03/07/2024	INSERÇÃO VESTIÁRIO, DETALHAMENTOS E COMPATIBILIZAÇÃO	JESSICA	
D				
E				

OBSERVAÇÕES

MD EB DEC DOM	ANO	Nº OPUS	ITEM	FOLHA
CRO 5	2024	202305000249	AR	08/09

OM: 63º BATALHÃO DE INFANTARIA	LOCAL: FLORIANÓPOLIS - SC
OBRA: POSTO RECEB. DESTR. DE ARMAS FOGO E MUNIÇÃO	DATA: JUL/2024
PRANCHA: PLANTA URBANISMO (DEMOLIR E CONSTRUIR)	DIM: NÍVEL: METRO, COTA: CENTÍMETRO
AUTOR: **JESSICA** YUMI KAI - FC, ARQUITETA - CAU PR A106480-0	VISTO AUTOR
CH SEC TEC: DAVI **NOWICKI** GIESE - CAP, ENG QUEM/FC - CREA RJ 2013134757	VISTO CH SEC TEC
CH CRO 5: MÁRCIO LEANDRO **BURIGO** - TC, ENG QEM/FC - CREA SP 5062149005/D	VISTO CH CRO
DESENHISTA: SC JESSICA	ESCALA: INDICADA
ARQUIVO: 6386_23114_CNST_PRDAM_AR_RC1.rvt	

Rua 31 De Março,3018 - Pinheirinho, Curitiba-PR
Cep: 81150-260 - Fone(41) 3592-4130

JANELAS

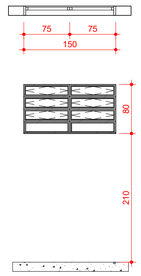

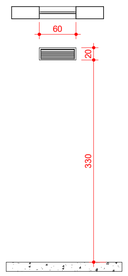



CÓDIGO	J1 (150x80)	J2 (60x20)	G1 (160x100)
TIPO	06 FLS BASCULANTE / 02 FLS FIXAS	VENEZIANA / 01 FL FIXA	GRADE FIXA TIPO OTIS
VIDRO	MINI BOREAL 4MM	-	-
ACABAMENTO	ALUMÍNIO ANODIZADO PINTURA BRANCA	ALUMÍNIO ANODIZADO PINTURA BRANCA	AÇO GALVANIZADO PINTURA BRANCA
ESPECIFICAÇÕES	-	-	TELA OTIS GALVANIZADA MALHA 12MM

PORTÃO

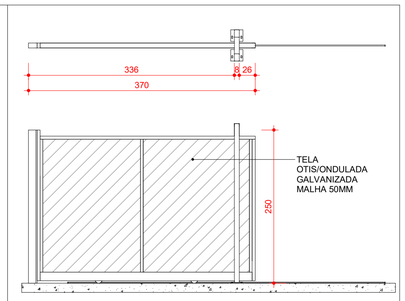

CÓDIGO	POR1 (370x250)
TIPO	01 FL DE CORRER
ACABAMENTO	AÇO GALVANIZADO PINTURA CINZA
ESPECIFICAÇÕES	TELA OTIS GALVANIZADA MALHA 50MM
OBSERVAÇÕES	PREVER APOIO NA FOLHA DE CORRER, TRILHO DE GUIA E ESPAÇO PARA CADEADO

PORTAS

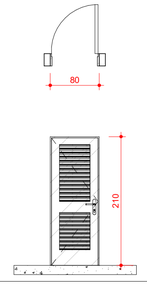

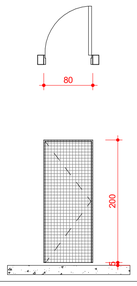

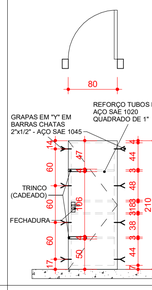

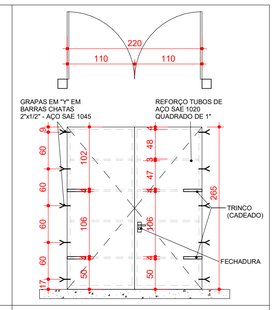

CÓDIGO	P1 (80x210)	P2 (80x200)	P3 (80x210)	P4 (220x265)
TIPO	EXTERNA - 01 FL DE GIRO	INTERNA - 01 FL DE GIRO	EXTERNA - 01 FL DE GIRO	EXTERNA - 02 FLS DE GIRO
ACABAMENTO	ALUMÍNIO ANODIZADO	AÇO	CHAPA DUPLA DE METALON DE AÇO GALVANIZADO 1,2mm	CHAPA DUPLA DE METALON DE AÇO GALVANIZADO 1,2mm
ESPECIFICAÇÕES	-	GRADIL ELETROFUNDIDO MALHA 65x132mm	REFORÇO TUBOS DE AÇO SAE 1020 QUADRADO 1"	REFORÇO TUBOS DE AÇO SAE 1020 QUADRADO 1"
OBSERVAÇÕES	PINTURA ELETROESTÁTICA BRANCA	PINTURA ELETROESTÁTICA CINZA	PINTURA ELETROESTÁTICA PRETA	PINTURA ELETROESTÁTICA PRETA



2 **DET GRADIL POSTERIOR**
escala

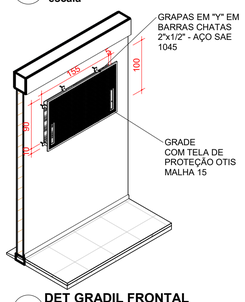

1 **DET GRADIL FRONTAL**
escala

A - TABELA JANELAS

CÓD.	LARGURA	ALTURA	PEITORIL	QUANT.	FUNCIONAMENTO	MATERIAL
G1	160	100		4	FIXO	GRADIL E TELA OTIS MALHA 12mm - PINTURA ELETROESTÁTICA PRETA
J1	150	80	210	4	02 SEÇÕES / 06 FLS BASC / 02 FLS FIXAS	ALUMÍNIO - VIDRO MINI BOREAL
J2	60	20	310	4	FIXO	ALUMÍNIO - VENEZIANA

B - TABELA DE PORTAS

CÓD.	LARGURA	ALTURA	QUANT.	FUNCIONAMENTO	DESCRIÇÃO
P1	80	210	2	01 FL / DE GIRO	ALUMÍNIO/ VENEZIANA
P2	80	200	2	01 FL / DE GIRO	GRADIL ELETROFUNDIDO 65x132mm
P3	80	210	2	01 FL / DE GIRO	CHAPA DUPLA METALON DE AÇO GALVANIZADO 1,2mm - REFORÇO INTERNO TUBOS DE AÇO
P4	220	265	1	02 FLS / DE GIRO	CHAPA DUPLA METALON DE AÇO GALVANIZADO 1,2mm - REFORÇO INTERNO TUBOS DE AÇO

B - TABELA DE PORTÃO

CÓD.	LARGURA	ALTURA	QUANT.	FUNCIONAMENTO	DESCRIÇÃO
POR1	370	250	1	01 FL / CORRER	TELA ONDULADA 5X5

QUADRO DE MODIFICAÇÕES

L	DATA	DESCRIÇÃO	RESP	VISTO
A	07/07/2023	EMISSÃO INICIAL	JESSICA	
B	24/04/2024	INSERÇÃO DE LAVABO	JESSICA	
C	03/07/2024	INSERÇÃO VESTIÁRIO, DETALHAMENTOS E COMPATIBILIZAÇÃO	JESSICA	
D				
E				

OBSERVAÇÕES

MD EB DEC DOM: CRO 5 | ANO: 2024 | Nº OPUS: 202305000249 | ITEM: AR | FOLHA: 09/09

OM: 63º BATALHÃO DE INFANTARIA | LOCAL: FLORIANÓPOLIS - SC

OBRA: POSTO RECEB. DESTR. DE ARMAS FOGO E MUNIÇÃO | DATA: JUL/2024

PRANCHA: ESQUADRIAS | DIM: NÍVEL: METRO, COTA: CENTÍMETRO

AUTOR: **JESSICA** YUMI KAI - FC, ARQUITETA - CAU PR A106480-0 | VISTO AUTOR | DESENHISTA: SC JESSICA

CH SEC TEC: DAVI **NOWICKI** GIESE - CAP, ENG QUEM/FC - CREA RJ 2013134757 | VISTO CH SEC TEC | ESCALA: INDICADA

CH CRO 5: MÁRCIO LEANDRO **BURIGO** - TC, ENG QEM/FC - CREA SP 5062149005/D | VISTO CH CRO | ARQUIVO: 6386_23114_CNST_PRDAM_AR_RC1.rvt

Rua 31 De Março,3018 - Pinheirinho, Curitiba-PR
Cep: 81150-260 - Tel:+(41) 3382-4130