MINISTÉRIO DA DEFESA
EXÉRCITO BRASILEIRO
COMISSÃO REGIONAL DE OBRAS 5
(Comissão General Plínio Tourinho)

ANEXO VII – PROJETOS

3 – CADERNO DE PREVENÇÃO E COMBATE A INCÊNDIO E PÂNICO

ARQUIVO	Nº PRANCHA	DESCRIÇÃO
63BI_23114_CNST_PRDAM_PCIP_RC0	01/04	IMPLANTAÇÃO GERAL E CROQUIS DE LOCALIZAÇÃO
	02/04	PLANTA DE RISCO DE INCÊNDIO
	03/04	PLANTA BAIXA E CORTE INCÊNDIO
	04/04	DETALHES

Curitiba, PR, 07 de agosto de 2024.

Autor(es):



LUZIADNE KATIUCIA KOTSUKA GURSKI – 2º TEN
ENGª CIVIL - CREA PR 123.180/D

PLANTA DE SITUAÇÃO

MUNICÍPIO DE FLORIANÓPOLIS SC | ESCALA APROXIMADA: 1:1.000

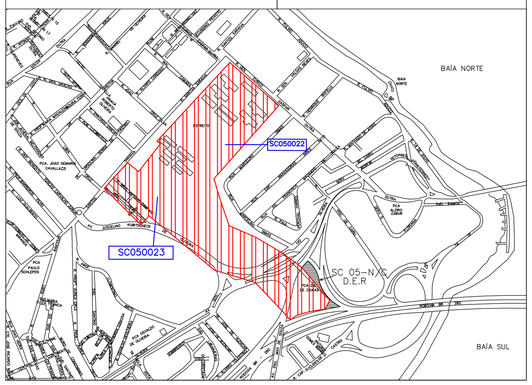

DATUM HORIZONTAL : SIRGAS 2000
ORIGEM DA QUILOMETRAGEM UTM: EQUADOR E MERIDIANO 51" W.GR.
ACRESCIDAS DAS CONSTANTES 10.000 KM E 500 KM, RESPECTIVAMENTE.

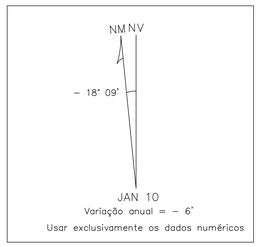

CROQUIS DE LOCALIZAÇÃO
ESC. 1/1.000

IMPLANTAÇÃO GERAL
ESCALA 1:1250

NOTAS

01. AS COTAS QUANDO NÃO INDICADAS AS UNIDADES DE MEDIDA, EM CENTÍMETROS;
02. AS ELEVAÇÕES (NÍVEIS) QUANDO NÃO INDICADAS AS UNIDADES DE MEDIDA, EM METROS;
03. PARA O PRESENTE PROJETO FORAM APLICADAS AS NORMAS DE PROCEDIMENTOS TÉCNICOS (NPT) DO CÓDIGO DE SEGURANÇA CONTRA INCÊNDIO E PÂNICO (CSCIP) DO CORPO DE BOMBEIROS DO ESTADO DO PARANÁ.

SIMBOLOGIA

	VIATURA DO CORPO DE BOMBEIRO	VIA DE ACESSO PARA VIATURAS: * O PISO DEVE SUPORTAR VIATURAS COM 25 TONELADAS DISTRIBUÍDAS EM DOIS EIXOS; * LARGURA MÍNIMA = 6 METROS; * ALTURA LIVRE MÍNIMA = 4,50 METROS; PORTÃO DE ACESSO PARA VIATURAS: * LARGURA MÍNIMA = 4 METROS; * ALTURA LIVRE MÍNIMA = 4,50 METROS. OBS: A ALTURA DO PÓRTICO DE ENTRADA É LIVRE, NÃO TEM FECHAMENTO NA PARTE SUPERIOR
	POSTO DE RECEBIMENTO DESTRUIÇÃO DE ARMAS FOGO E MUNIÇÃO (PRDAM)	

QUADRO DE MODIFICAÇÕES

L	DATA	DESCRIÇÃO	RESP.
A	07/08/2024	EMISSÃO INICIAL	2° TEN LUZIADNE
B			
C			
D			
E			
F			
G			
H			

OBSERVAÇÕES

MDef EB DEC DOM: CRO 5	ANO: 2024	Nº OPUS: 202305000249	ITEM: INC	FOLHA: 01/04
OM: 63º BATALHÃO DE INFANTARIA		LOCAL: FLORIANÓPOLIS – SC		
OBRA/SERVIÇO: POSTO DE RECEBIMENTO DESTRUIÇÃO DE ARMAS FOGO E MUNIÇÃO (PRDAM)				DATA: AGO/2024
PRANCHA: IMPLANTAÇÃO GERAL E CROQUIS DE LOCALIZAÇÃO				DIM: NÍVEL: METRO COTAS: CENTÍMETRO
AUTOR: LUZIADNE KATIUCIA KOTSUKA GURSKI – 2° TEN ENG° CIVIL – CREA PR 123.180/D		VISTO AUTOR		DESENHISTA: FC RAIMUNDO
CH SS PROJ: DAVI NOWICKI GIESE – CAP ENG QUEM/FC – CREA RJ 2013134757		VISTO CH SS PROJ		ESCALA: INDICADA
CH CRO 5: MÁRCIO LEANDRO BURIGO– TC ENG° QEM/FC – CREA SP 5062149005/D		VISTO CH CRO		ARQUIVO: 63BI_23114_CNST_PRDAM_PCIP_RCD

Rua 15 de Março, 37 - Prolongado
Santa Mônica - Florianópolis - SC
Fone (47) 3286-1414



PLANTA DE RISCO DE INCÊNDIO
ESCALA 1/750

NOTAS

01. AS COTAS QUANDO NÃO INDICADAS AS UNIDADES DE MEDIDA, EM CENTÍMETROS;

02. AS ELEVAÇÕES (NÍVEIS) QUANDO NÃO INDICADAS AS UNIDADES DE MEDIDA, EM METROS;

03. PARA O PRESENTE PROJETO FORAM APLICADAS AS NORMAS DE PROCEDIMENTOS TÉCNICOS (NPT) DO CÓDIGO DE SEGURANÇA CONTRA INCÊNDIO E PÂNICO (CSCIP) DO CORPO DE BOMBEIROS DO ESTADO DO PARANÁ.

SIMBOLOGIA

	VIATURA DO CORPO DE BOMBEIRO	VIA DE ACESSO PARA VIATURAS: * O PISO DEVE SUPORTAR VIATURAS COM 25 TONELADAS DISTRIBUÍDAS EM DOIS EIXOS; * LARGURA MÍNIMA = 6 METROS; * ALTURA LIVRE MÍNIMA = 4,50 METROS; PORTÃO DE ACESSO PARA VIATURAS: * LARGURA MÍNIMA = 4 METROS; * ALTURA LIVRE MÍNIMA = 4,50 METROS. OBS: A ALTURA DO PÓRTICO DE ENTRADA É LIVRE, NÃO TEM FECHAMENTO NA PARTE SUPERIOR
	POSTO DE RECEBIMENTO DESTRUIÇÃO DE ARMAS FOGO E MUNIÇÃO (PRDAM)	

QUADRO DE MODIFICAÇÕES

L	DATA	DESCRIÇÃO	RESP.
A	07/08/2024	EMISSÃO INICIAL	2º TEN LUZIADNE
B			
C			
D			
E			
F			
G			
H			

OBSERVAÇÕES

MDef EB DEC DOM: CRO 5	ANO: 2024	Nº OPUS: 202305000249	ITEM: INC	FOLHA: 01/04
OM: 63º BATALHÃO DE INFANTARIA		LOCAL: FLORIANÓPOLIS – SC		
OBRA/SERVIÇO: POSTO DE RECEBIMENTO DESTRUIÇÃO DE ARMAS FOGO E MUNIÇÃO (PRDAM)				DATA: AGO/2024
PRANCHA: PLANTA DE RISCO DE INCÊNDIO				DIM: NÍVEL: METRO COTA: CENTÍMETRO
AUTOR: LUZIADNE KATIUCIA KOTSUKA GURSKI – 2º TEN ENGº CIVIL – CREA PR 123.180/D		VISTO AUTOR		DESENHISTA: FC RAIMUNDO
CH SS PROJ: DAVI NOWICKI GIESE – CAP ENG QUEM/FC – CREA RJ 2013134757		VISTO CH SS PROJ		ESCALA: INDICADA
CH CRO 5: MÁRCIO LEANDRO BURIGO – TC ENGº QEM/FC – CREA SP 5062149005/D		VISTO CH CRO		ARQUIVO: 63BI_23114_-CNST_-PRDAM_PCIP_RCO

Este documento é cópia do original, assinado digitalmente por 31 Sgt Inf Bda Inf Sl Fuzileiro(1) 308-0141 - , Acesse em https://pesquisa.apps.tribunal.jus.br/pesquisa/publico/documento/pesquisar.seam e informe o processo 0000000-00.0000.0.00.0000 e código 23072000000000000000000000000

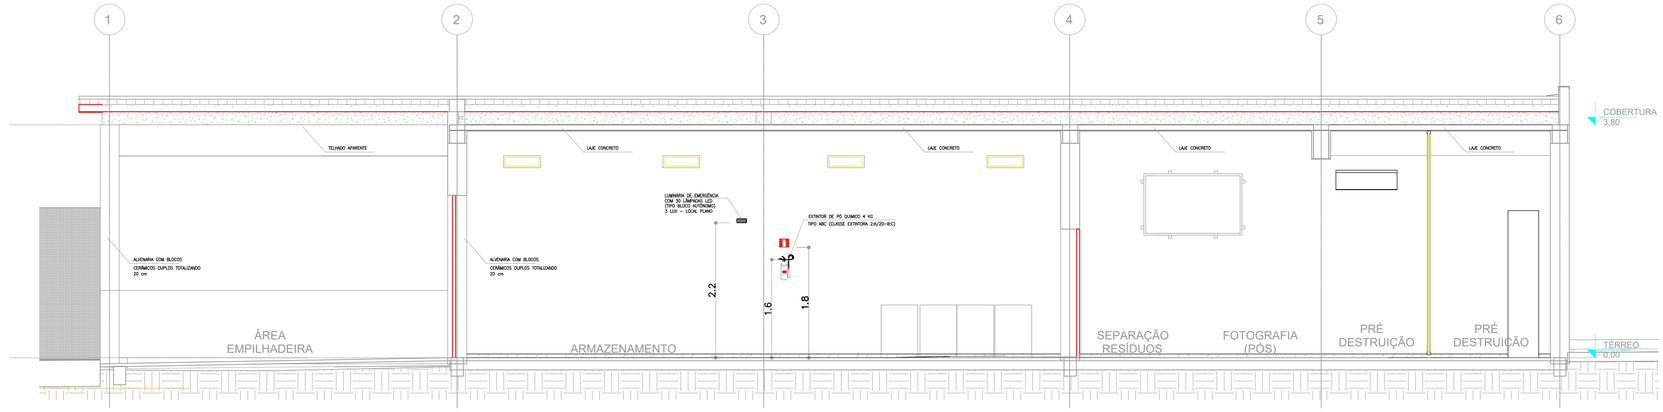

CORTE A
ESCALA 1:50

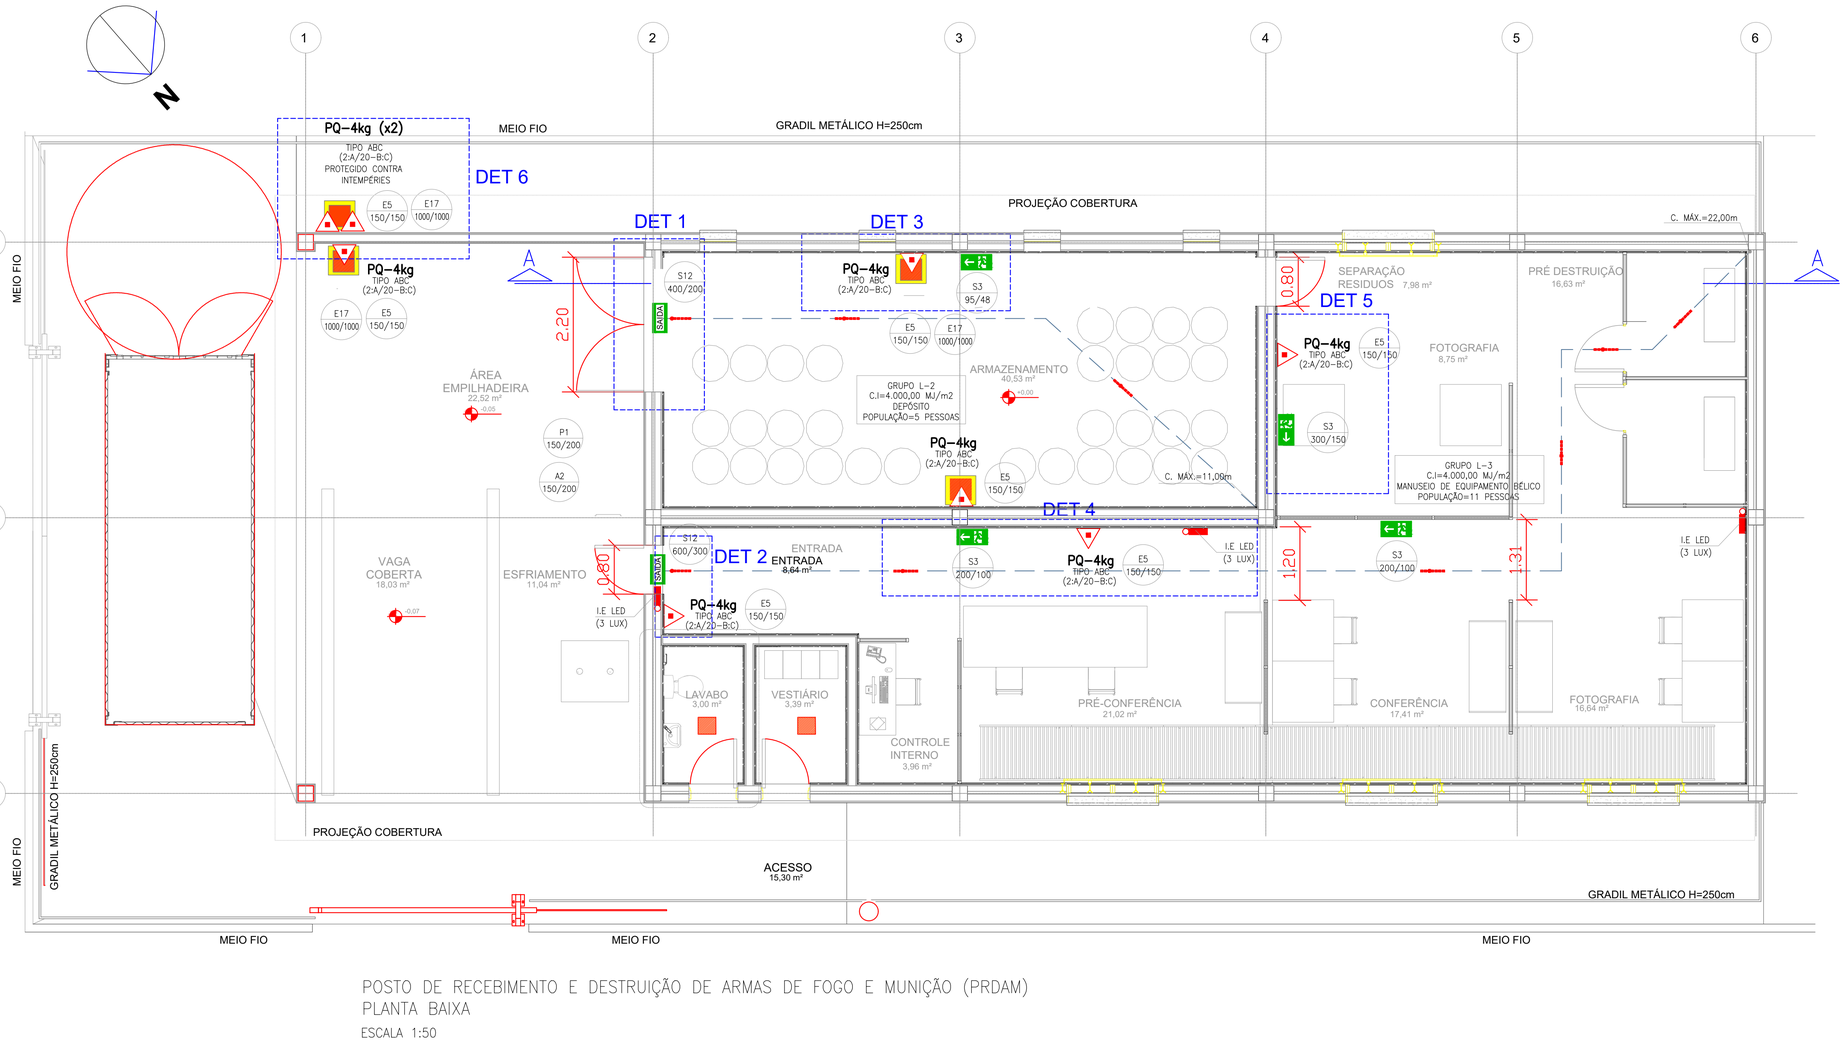

POSTO DE RECEBIMENTO E DESTRUIÇÃO DE ARMAS DE FOGO E MUNIÇÃO (PRDAM)
PLANTA BAIXA
ESCALA 1:50

NOTAS

01. AS COTAS QUANDO NÃO INDICADAS AS UNIDADES DE MEDIDA, EM CENTÍMETROS;
02. AS ELEVAÇÕES (NÍVEIS) QUANDO NÃO INDICADAS AS UNIDADES DE MEDIDA, EM METROS;
03. PARA O PRESENTE PROJETO FORAM APLICADAS AS NORMAS DE PROCEDIMENTOS TÉCNICOS (NPT) DO CÓDIGO DE SEGURANÇA CONTRA INCÊNDIO E PÂNICO (CSCIP) DO CORPO DE BOMBEIROS DO ESTADO DO PARANÁ.

SIMBOLOGIA

	EXTINTOR DE PÓ QUIMICO 4 KG – TIPO ABC (CLASSE EXTINTORA 2:A/20–B:C)
	SINALIZAÇÃO DE PISO (SOLO) – PADRÃO CORPO DE BOMBEIROS DO PARANÁ DIMENSÃO 1,00x1,00m
	BLOCO AUTÔNOMO PARA ILUMINAÇÃO DE EMERGÊNCIA (TIPO "LED") – 3 LUX: PARA LOCAL PLANO
	SAÍDA FINAL DA ROTA DE FUGA
	DIREÇÃO DO FLUXO DA ROTA DE FUGA
	ÁREAS FRIAS
A	IDENTIFICAÇÃO DO CORTE INDICAÇÃO DO NÚMERO DA PRANCHA ONDE ESTÁ REPRESENTADO O CORTE

SINALIZAÇÃO DE EMERGÊNCIA CONFORME NPT–20 – CORPO DE BOMBEIROS DO PARANÁ

CÓDIGO	SIMBOLO E SIGNIFICADO	FORMA E COR	APLICAÇÃO
S2 316/158		SIMBOLO: RETANGULAR FUNDO: VERDE PICTOGRAMA: FOTOLUMINESCENTE DIMENSÃO COMO INDICADO: L=316mm e H=158mm	AFIXADA EM PAREDES COM INDICAÇÃO DO SENTIDO DE FUGA (À ESQUERDA)
S12 316/158	SAIDA	SIMBOLO: RETANGULAR FUNDO: VERDE MENSAGEM: "SAÍDA" FOTOLUMINESCENTE ALTURA DA LETRA SEMPRE >=50mm DIMENSÃO COMO INDICADO: L=316mm e H=158m	INDICAÇÃO DE SAÍDA DE EMERGÊNCIA A SER AFIXADA ACIMA OU AO LADO DA PORTA
E5 150/150		SIMBOLO: QUADRADO FUNDO: VERMELHO PICTOGRAMA: FOTOLUMINESCENTE DIMENSÃO COMO INDICADO: L=150mm	INDICAÇÃO DE LOCALIZAÇÃO DOS EXTINTORES DE INCÊNDIO
P1 150/200		SIMBOLO: QUADRADO FUNDO: BRANCA PICTOGRAMA: PRETA FAIXA CIRCULAR E BARRA DIÂMETRAL VERMELHA DIMENSÃO COMO INDICADO: L=150mm e H=200m	TODO LOCAL ONDE FUMAR PODE AUMENTAR O RISCO DE INCÊNDIO
A2 150/200		SIMBOLO: TRIANGULAR FUNDO: AMARELA PICTOGRAMA: PRETA FAIXA TRIANGULAR PRETA DIMENSÃO COMO INDICADO: L=150mm e H=200m	PRÓXIMA A LOCAIS ONDE HOUVER PRESENÇA DE MATERIAIS ALTAMENTE INFLAMÁVEIS

QUADRO DE MODIFICAÇÕES

L	DATA	DESCRIÇÃO	RESP.
A	07/08/2024	EMISSÃO INICIAL	2° TEN LUZIADNE
B			
C			
D			
E			
F			
G			
H			

OBSERVAÇÕES

MDef EB DEC DOM	ANO	N° OPUS	ITEM	FOLHA
CRO 5	2024	202305000249	INC	01/04
OM: 63° BATALHÃO DE INFANTARIA		LOCAL: FLORIANÓPOLIS – SC		
OBRA/SERVIÇO: POSTO DE RECEBIMENTO DESTRUIÇÃO DE ARMAS FOGO E MUNIÇÃO (PRDAM)				DATA: AGO/2024
PRANCHA: PLANTA BAIXA E CORTE INCÊNDIO				DIM: NÍVEL: METRO COTA: CENTÍMETRO
AUTOR: LUZIADNE KATIUCIA KOTSUKA GURSKI – 2° TEN ENG° CIVIL – CREA PR 123.180/D	VISTO AUTOR			DESENHISTA: FC RAIMUNDO
CH SS PROJ: DAVI NOWICKI GIESE – CAP ENG QUEM/FC – CREA RJ 2013134757	VISTO CH SS PROJ			ESCALA: INDICADA
CH CRO 5: MÁRCIO LEANDRO BURIGO – TC ENG° QEM/FC – CREA SP 5082149005/D	VISTO CH CRO			ARQUIVO: 63BI_23114_-CNST_-PRDAM_PCIP_-RCD

Rua 15 de Novembro, 2017 – Centro
Florianópolis – SC – CEP 88.010-010
Fone/Fax: (48) 3216-1414

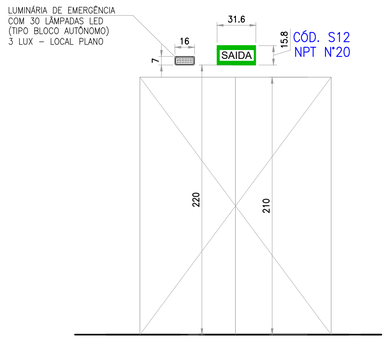

DETALHE 1

INSTALAÇÃO PLACA DE SINALIZAÇÃO "S12"
BLOCO AUTÔNOMO DE ILUMINAÇÃO E EXTINTOR DE INCÊNDIO

ESCALA 1:25

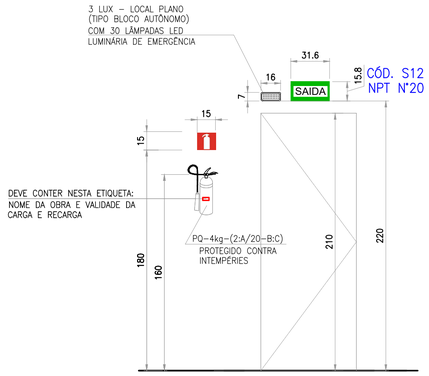

DETALHE 2

INSTALAÇÃO PLACA DE SINALIZAÇÃO "S12"
E BLOCO AUTÔNOMO DE VILUMINAÇÃO

ESCALA 1:25

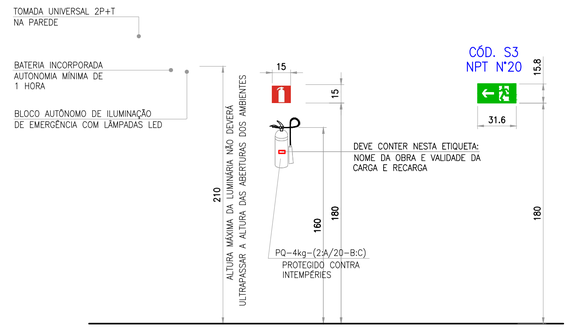

DETALHE 3

INSTALAÇÃO BLOCO AUTÔNOMO DE ILUMINAÇÃO
E EXTINTOR DE INCÊNDIO

ESCALA 1:25

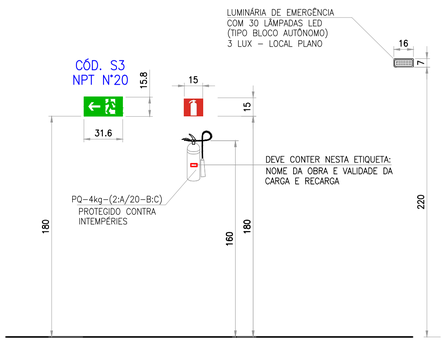

DETALHE 4

INSTALAÇÃO BLOCO AUTÔNOMO DE ILUMINAÇÃO
PLACA DE SINALIZAÇÃO S3 E EXTINTOR DE INCÊNDIO

ESCALA 1:25

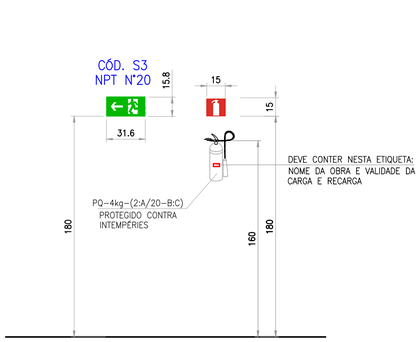

DETALHE 5

INSTALAÇÃO PLACA DE SINALIZAÇÃO S3
E EXTINTOR DE INCÊNDIO

ESCALA 1:25

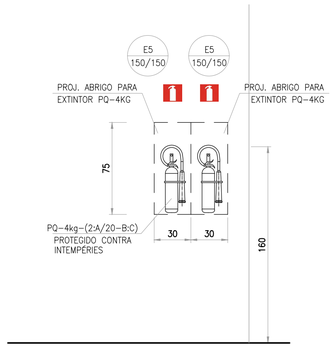

DETALHE 6

INSTALAÇÃO DE EXTINTORES DE INCÊNDIO EM ABRIGO
ESCALA 1:25

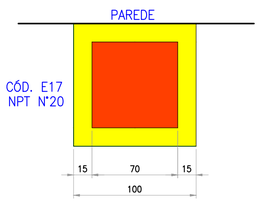

DIMENSÕES:
SIMBOLO: QUADRADO (1,00x1,00)m
BORDA: AMARELA (LARGURA 0,15m)
FUNDO: VERMELHA (0,70x0,70)m

ESPECIFICAÇÃO:
DEMARCAÇÃO DE PISO
PINTURA COM TINTA EPOXI.

DETALHE DE SINALIZAÇÃO DE SOLO

PARA EXTINTOR (ONDE INDICADO NA
PLANTA BAIXA)

ESCALA 1:25

NOTAS

01. AS COTAS QUANDO NÃO INDICADAS AS UNIDADES DE MEDIDA, EM CENTÍMETROS;
02. AS ELEVAÇÕES (NÍVEIS) QUANDO NÃO INDICADAS AS UNIDADES DE MEDIDA, EM METROS;
03. PARA O PRESENTE PROJETO FORAM APLICADAS AS NORMAS DE PROCEDIMENTOS TÉCNICOS (NPT) DO CÓDIGO DE SEGURANÇA CONTRA INCÊNDIO E PÂNICO (CSCIP) DO CORPO DE BOMBEIROS DO ESTADO DO PARANÁ.

SINALIZAÇÃO DE EMERGÊNCIA
CONFORME NPT–20 – CORPO DE BOMBEIROS DO PARANÁ

CÓDIGO	SIMBOLO E SIGNIFICADO	FORMA E COR	APLICAÇÃO
S3 316/158		SIMBOLO: RETANGULAR FUNDO: VERDE PICTOGRAMA: FOTOLUMINESCENTE DIMENSÃO COMO INDICADO: C=316mm e H=158mm	INDICAÇÃO DE SAÍDA DE EMERGÊNCIA A SER AFIXADA ACIMA DA PORTA, PARA INDICAR O SEU ACESSO
S12 316/158		SIMBOLO: RETANGULAR FUNDO: VERDE MENSAGEM: "SAÍDA" FOTOLUMINESCENTE ALTURA DA LETRA SEMPRE >=50mm DIMENSÃO COMO INDICADO: L=316mm e H=158m	INDICAÇÃO DE SAÍDA DE EMERGÊNCIA A SER AFIXADA ACIMA OU AO LADO DA PORTA
E5 150/150		SIMBOLO: QUADRADO FUNDO: VERMELHO PICTOGRAMA: FOTOLUMINESCENTE DIMENSÃO COMO INDICADO: L=150mm	INDICAÇÃO DE LOCALIZAÇÃO DOS EXTINTORES DE INCÊNDIO

QUADRO DE MODIFICAÇÕES

L	DATA	DESCRIÇÃO	RESP.
A	07/08/2024	EMISSÃO INICIAL	2° TEN LUZIADNE
B			
C			
D			
E			
F			
G			
H			

OBSERVAÇÕES

MDef EB DEC DOM	ANO	N° OPUS	ITEM	FOLHA
CRO 5	2024	202305000249	INC	01/04

OM: 63° BATALHÃO DE INFANTARIA
LOCAL: FLORIANÓPOLIS – SC

OBRA/SERVIÇO: POSTO DE RECEBIMENTO DESTRUIÇÃO DE ARMAS FOGO E MUNIÇÃO (PRDAM)
DATA: AGO/2024
PRANCHA: DETALHES
DIM: NÍVEL: METRO COTA: CENTIMETRO

AUTOR: LUZIADNE KATIUCIA KOTSUKA GURSKI – 2° TEN ENG° CIVIL – CREA PR 123.180/D
VISTO AUTOR:
DESENHISTA: FC RAIMUNDO

CH SS PROJ: DAVI NOWICKI GIESE – CAP ENG QUEM/FC – CREA RJ 2013134757
VISTO CH SS PROJ:
ESCALA: INDICADA

CH CRO 5: MARCIO LEANDRO BURIGO – TC ENG° QEM/FC – CREA SP 5062149005/D
VISTO CH CRO:
ARQUIVO: 63BI_23114_-_CNST_-_PRDAM_-_PCIP_-_RCO

Rua 13 de Maio, 215 - Bairro Agronômica - Florianópolis - SC - CEP 88025-141 - Fone/Fax (47) 3388-1414