MINISTÉRIO DA DEFESA
EXÉRCITO BRASILEIRO
COMISSÃO REGIONAL DE OBRAS 5
(Comissão General Plínio Tourinho)

ANEXO VII – PROJETOS

6 – CADERNO DE CANTEIRO DE OBRAS


DISCIPLINA	ARQUIVO	Nº	DESCRIÇÃO
CANTEIRO DE OBRAS	63BI_23114_CNST_PRDAM_ALMC_RC0	01	CANTEIRO DE OBRAS - LOCAÇÃO

Curitiba, 24 de julho de 2024.

Autora:



JESSICA YUMI KAI – Servidora Civil
Adjunta da Seção de Projetos da CRO 5

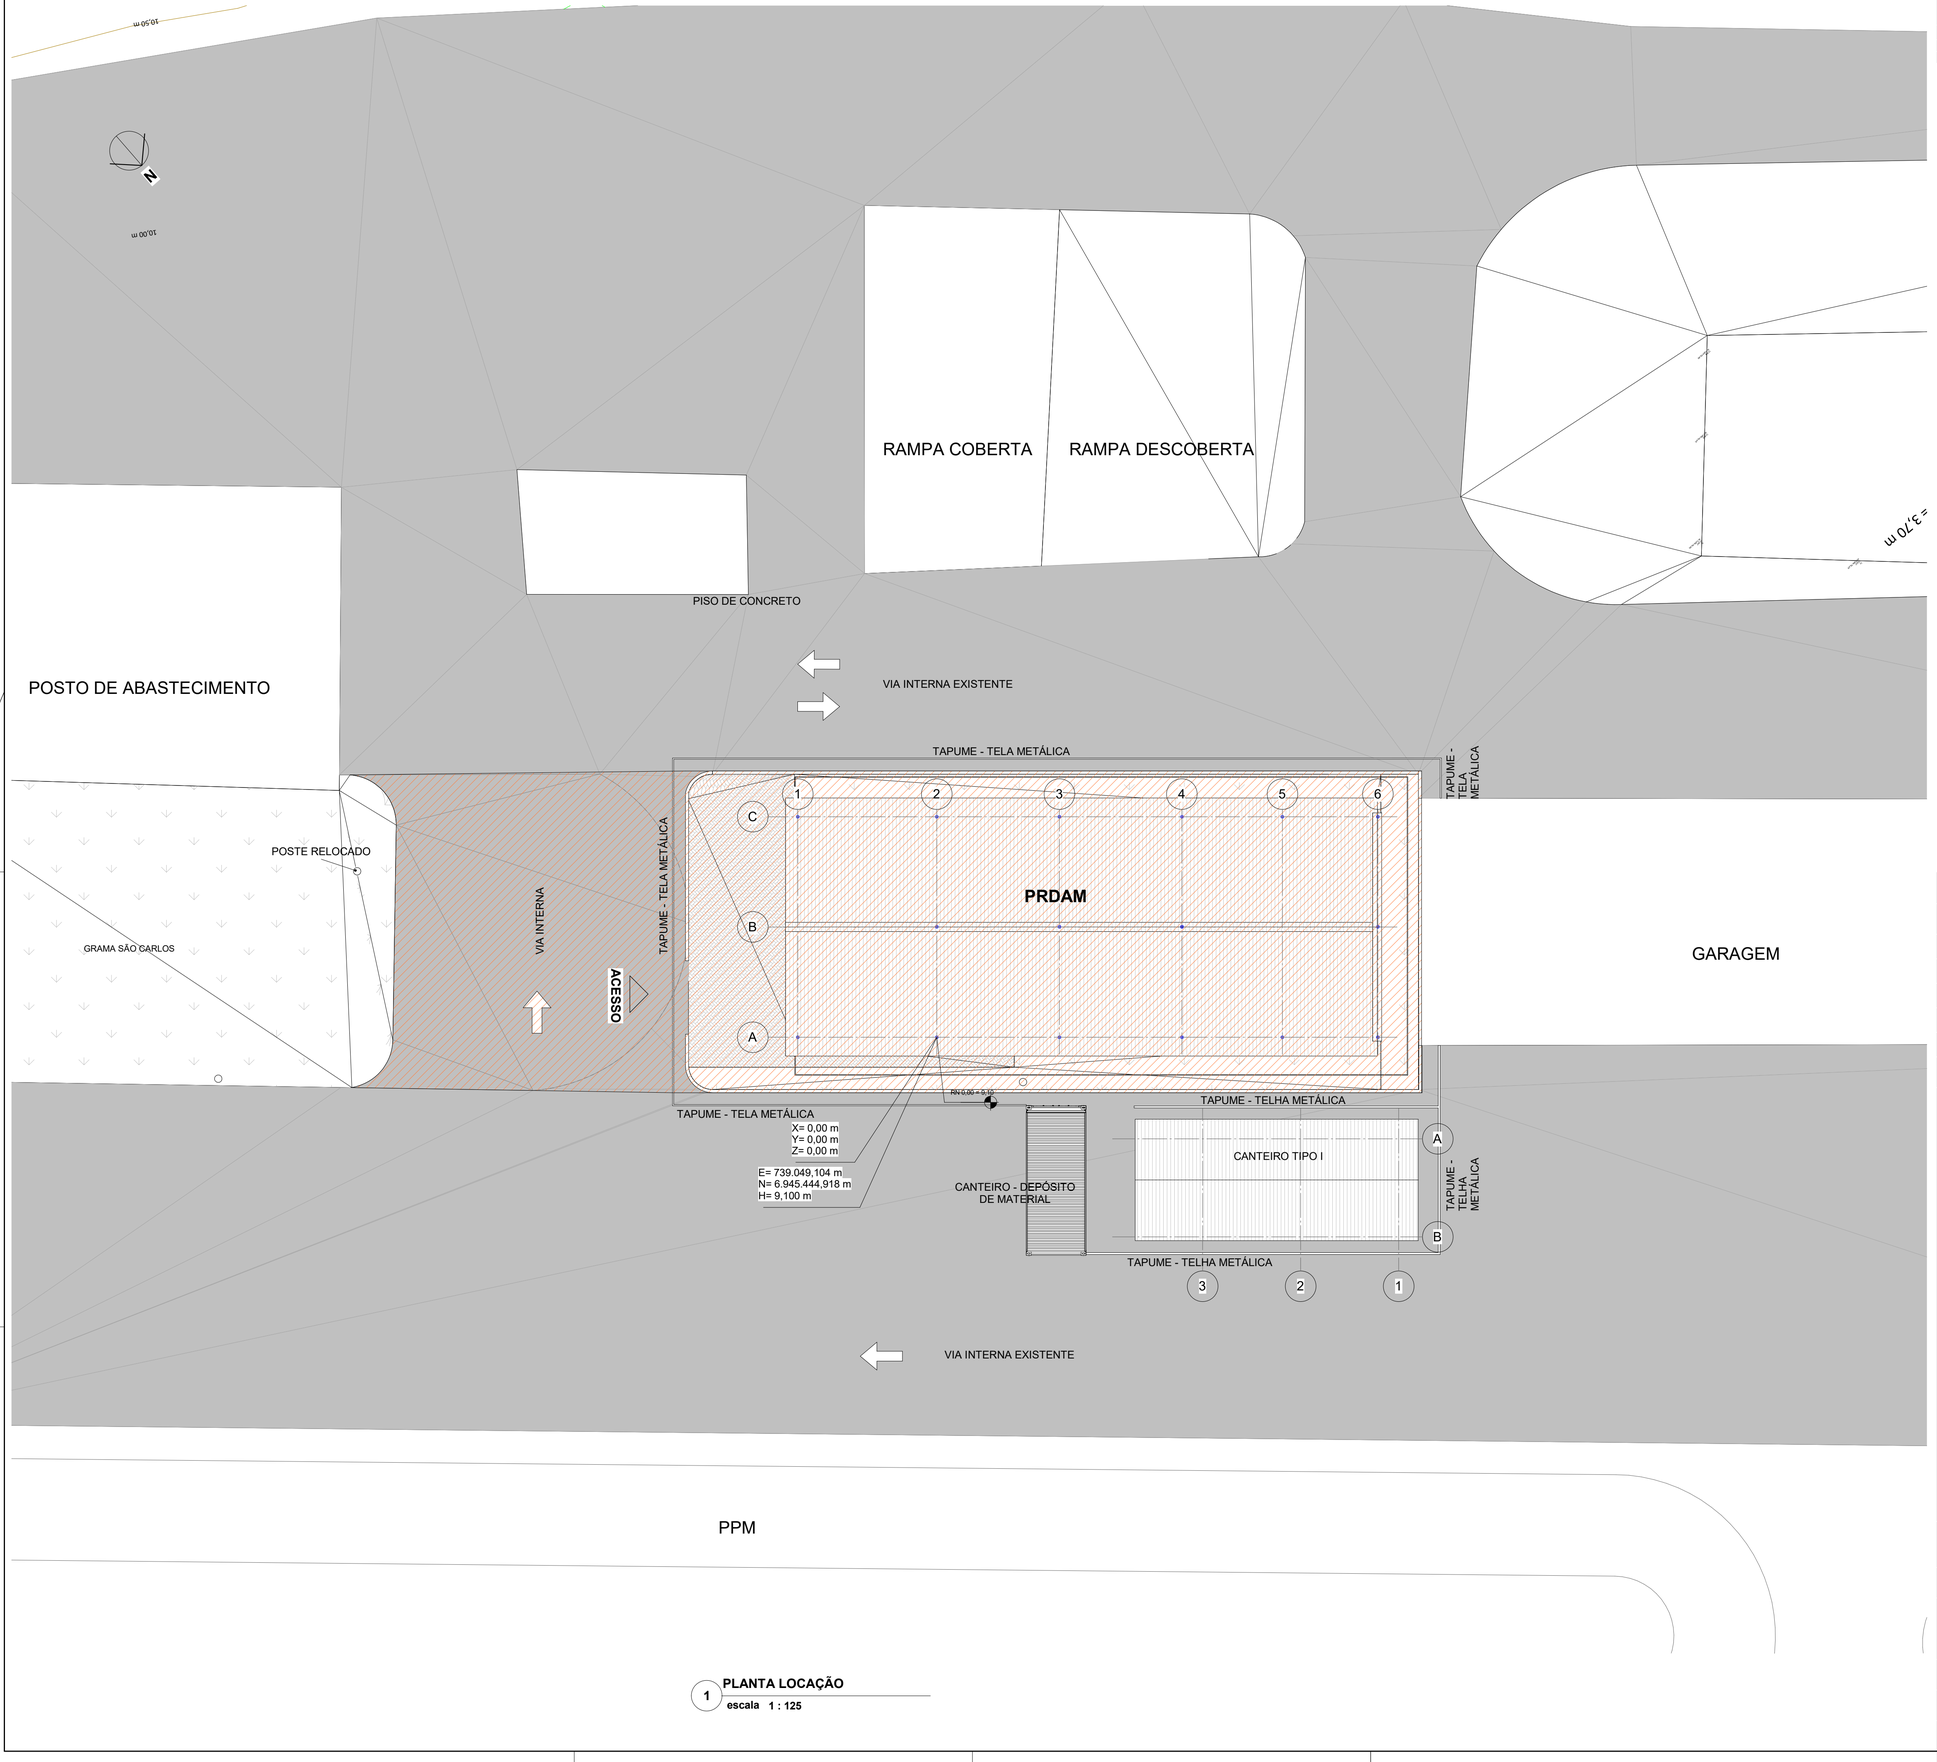

1 PLANTA LOCAÇÃO
escala 1 : 125

D - TABELA DE PAREDES

	DESCRIÇÃO	ÁREA
CO1	TAPUME - TELA METÁLICA	129,13 m²
CO2	TAPUME - TELHA METÁLICA	74,16 m²

QUADRO DE MODIFICAÇÕES

L	DATA	DESCRIÇÃO	RESP	VISTO
A	07/07/2023	EMISSÃO INICIAL	JESSICA	
B	24/04/2024	INSERÇÃO DE LAVABO	JESSICA	
C	03/07/2024	INSERÇÃO VESTIÁRIO, DETALHAMENTOS E COMPATIBILIZAÇÃO	JESSICA	
D				
E				

OBSERVAÇÕES

MD EB DEC DOM	ANO	Nº OPUS	ITEM	FOLHA
CRO 5	2024	202305000249	AR	01/01

OM: 63º BATALHÃO DE INFANTARIA
LOCAL: FLORIANÓPOLIS - SC
OBRA: POSTO RECEB. DESTR. DE ARMAS FOGO E MUNIÇÃO
DATA: JUL/2024
PRANCHA: CANTEIRO DE OBRAS
DIM: NÍVEL: METRO; COTA: MILIMETRO

AUTOR	VISTO AUTOR	DESENHISTA
JESSICA YUMI KAI - FC ARQUITETA - CAU PR A106480		SC JESSICA
CH SS PROJ DAVI **NOWICKI** GIESE - CAP ENG QEM/FC - CREA RJ 2013134757/D	VISTO CH SS PROJ	ESCALA INDICADA
CH CRO 5 MÁRCIO LEANDRO **BURIGO** - TC ENG QEM/FC - CREA SP 5062149005/D	VISTO CH CRO	ARQUIVO 638I_23114_CNST_PRDAM_AR_RC0.rvt

Rua 31 De Março,3018 - Pinheirinho, Curitiba-PR
Cep: 81150-280 - Fone:(41) 3592-4100