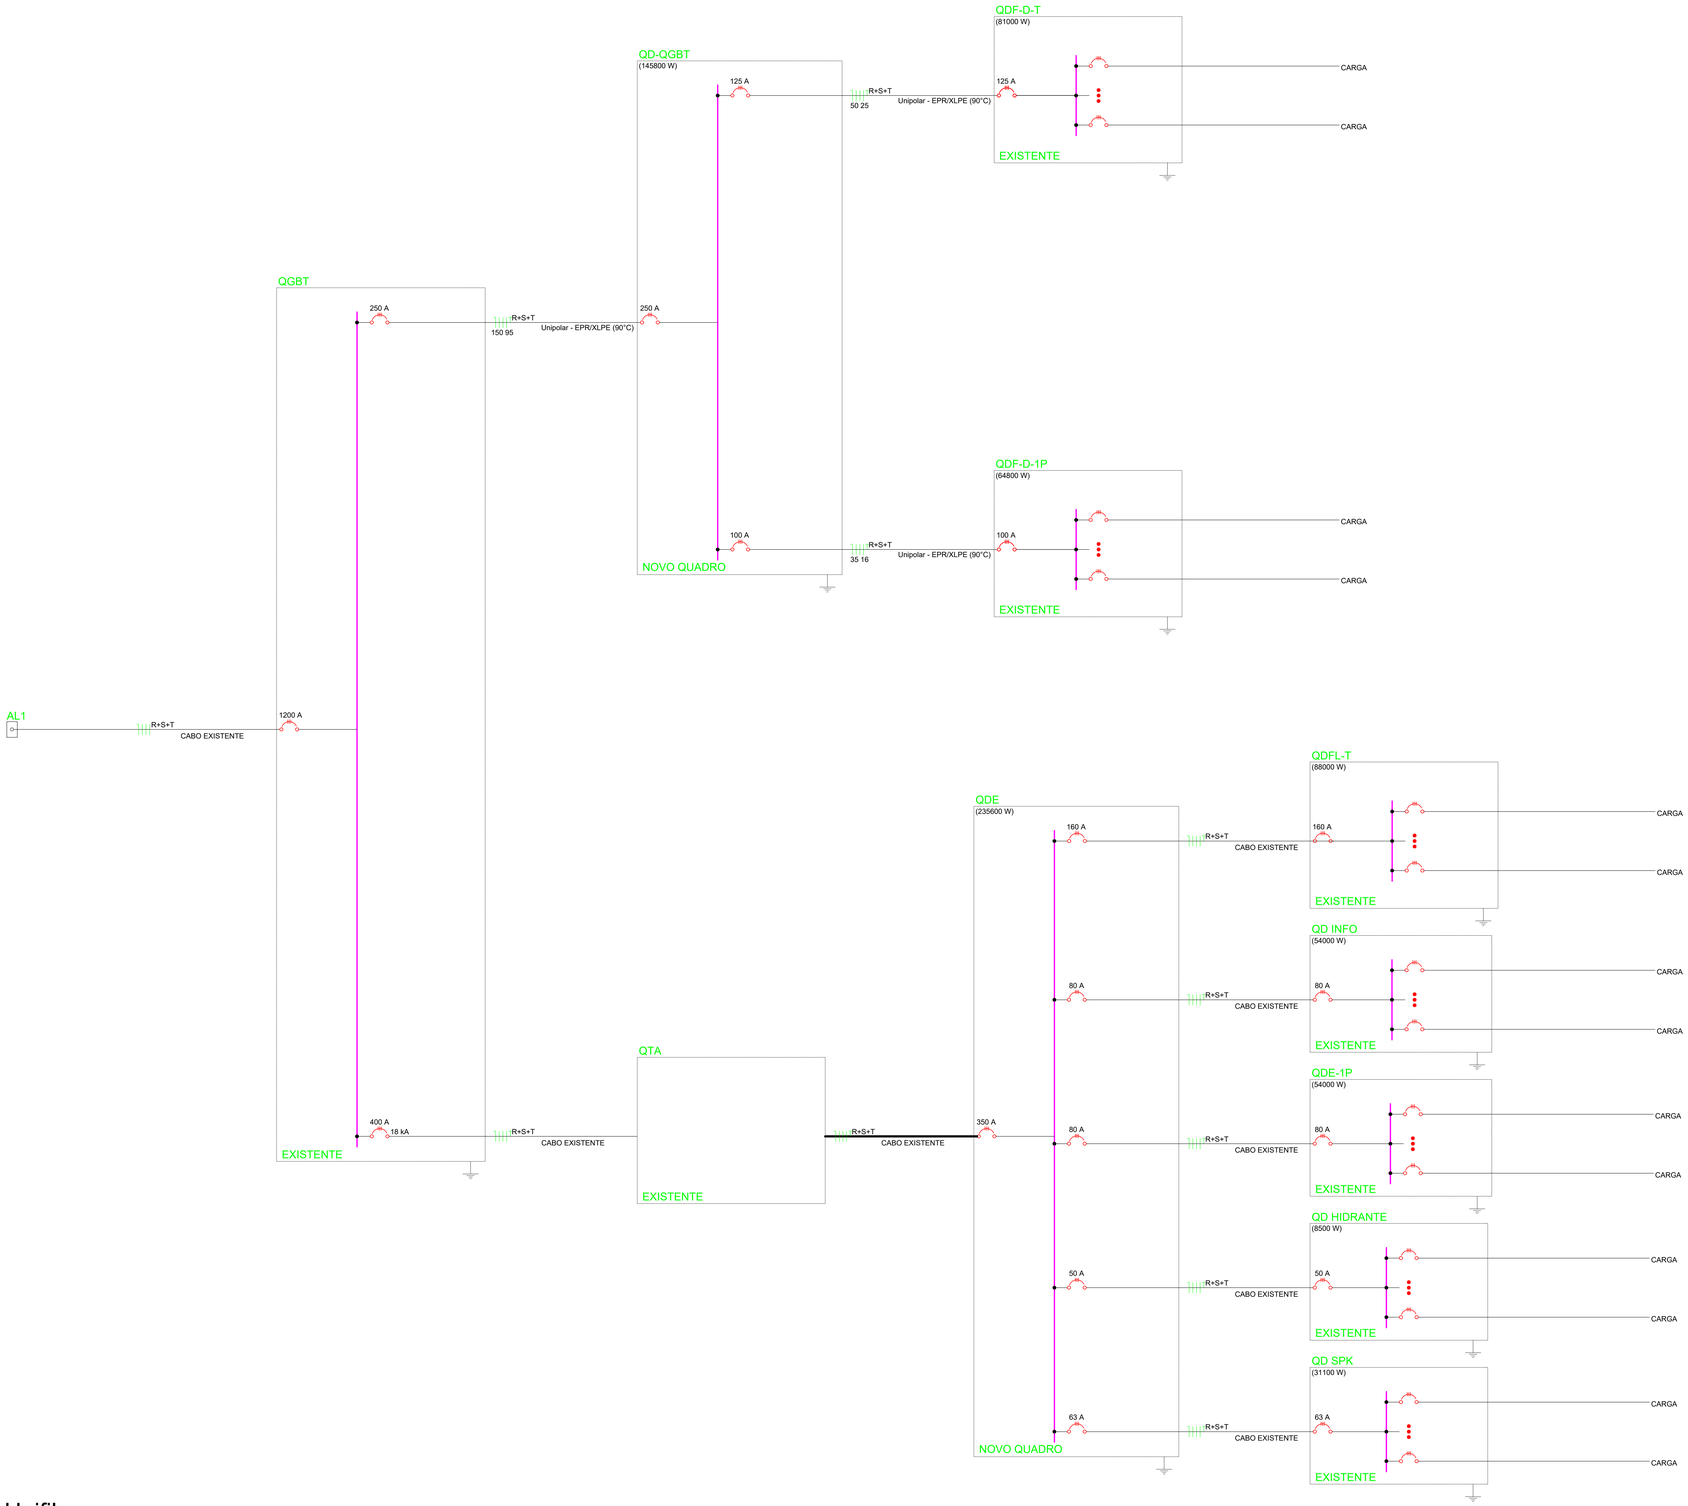

Diagrama Unifilar

Sem Escala

QUADRO DE MODIFICAÇÕES

L	DATA	DESCRIÇÃO	RESP	VISTO
A	A–DATA	DESC. A	RESP. A	VISTO. A
B	B–DATA	DESC. B	RESP. B	VISTO. B
C	C–DATA	DESC. C	RESP. C	VISTO. C
D	D–DATA	DESC. D	RESP. D	VISTO. D
E	E–DATA	DESC. E	RESP. E	VISTO. E
F	F–DATA	DESC. F	RESP. F	VISTO. F
G	G–DATA	DESC. G	RESP. G	VISTO. G
H	H–DATA	DESC. H	RESP. H	VISTO. H

OBSERVAÇÕES

PROTOCOLO DOM

APROVAÇÃO DOM

MD EB	DEC	DOM	ANO	Nº OPUS	ITEM	FOLHA
—			2024	—	ELE	(05/07)

OM MMAB

LOCAL BRASÍLIA–DF

OBRA
REMANEJAMENTO DE CARGA DO GERADOR DA EsIMEx

DATA (09/2024)

PRANCHA
DIAGRAMA UNIFILAR

DM METROS

AUTOR
RODRIGO DA COSTA ARANTES — TEN OTT
ENG. ELETRICISTA – CREA 15685/D–DF

VISTO AUTOR

DESENHISTA
RODRIGO ARANTES

CH SEC PROJ
MARCOS PAULO CABALLERO MORRIO — MAJ QEM
ENG. ELETRICISTA – CREA 2808/D–DF

VISTO CH SEC PROJ

CH SEC TEC
ALEXANDRE ANTONIO SILVA PAIVA — TC QEM
ENG. FORT. CONSTR./CIVIL – CREA 95320/D–MG

VISTO CH SEC TEC

ESCALA
(SEM ESCALA)

CH CRO/11
FRANCISCO MARINO GOMES COSTA — TEN QEM
ENG. FORT. CONSTR./CIVIL – CREA 2006132075/D–RJ

VISTO CH CRO/11

ARQUIVO
(nome do arquivo)