


VISTA FRONTAL INTERNA DO QUADRO GERAL

CABO A SER DESCONECTADO DO QUADRO GERAL PARA SER RECONECTADO NO QUADRO ESTABILIZADO

- MANOBRA DE CABO
- 1—RETIRAR O CABO QUE ALIMENTA O QDFL—T DO QGBT
 - 2—VOLTAR O CABO ATÉ O NOVO QUADRO ESTABILIZADO
 - 3—CONECTAR O CABO NO NOVO QUADRO ESTABILIZADO

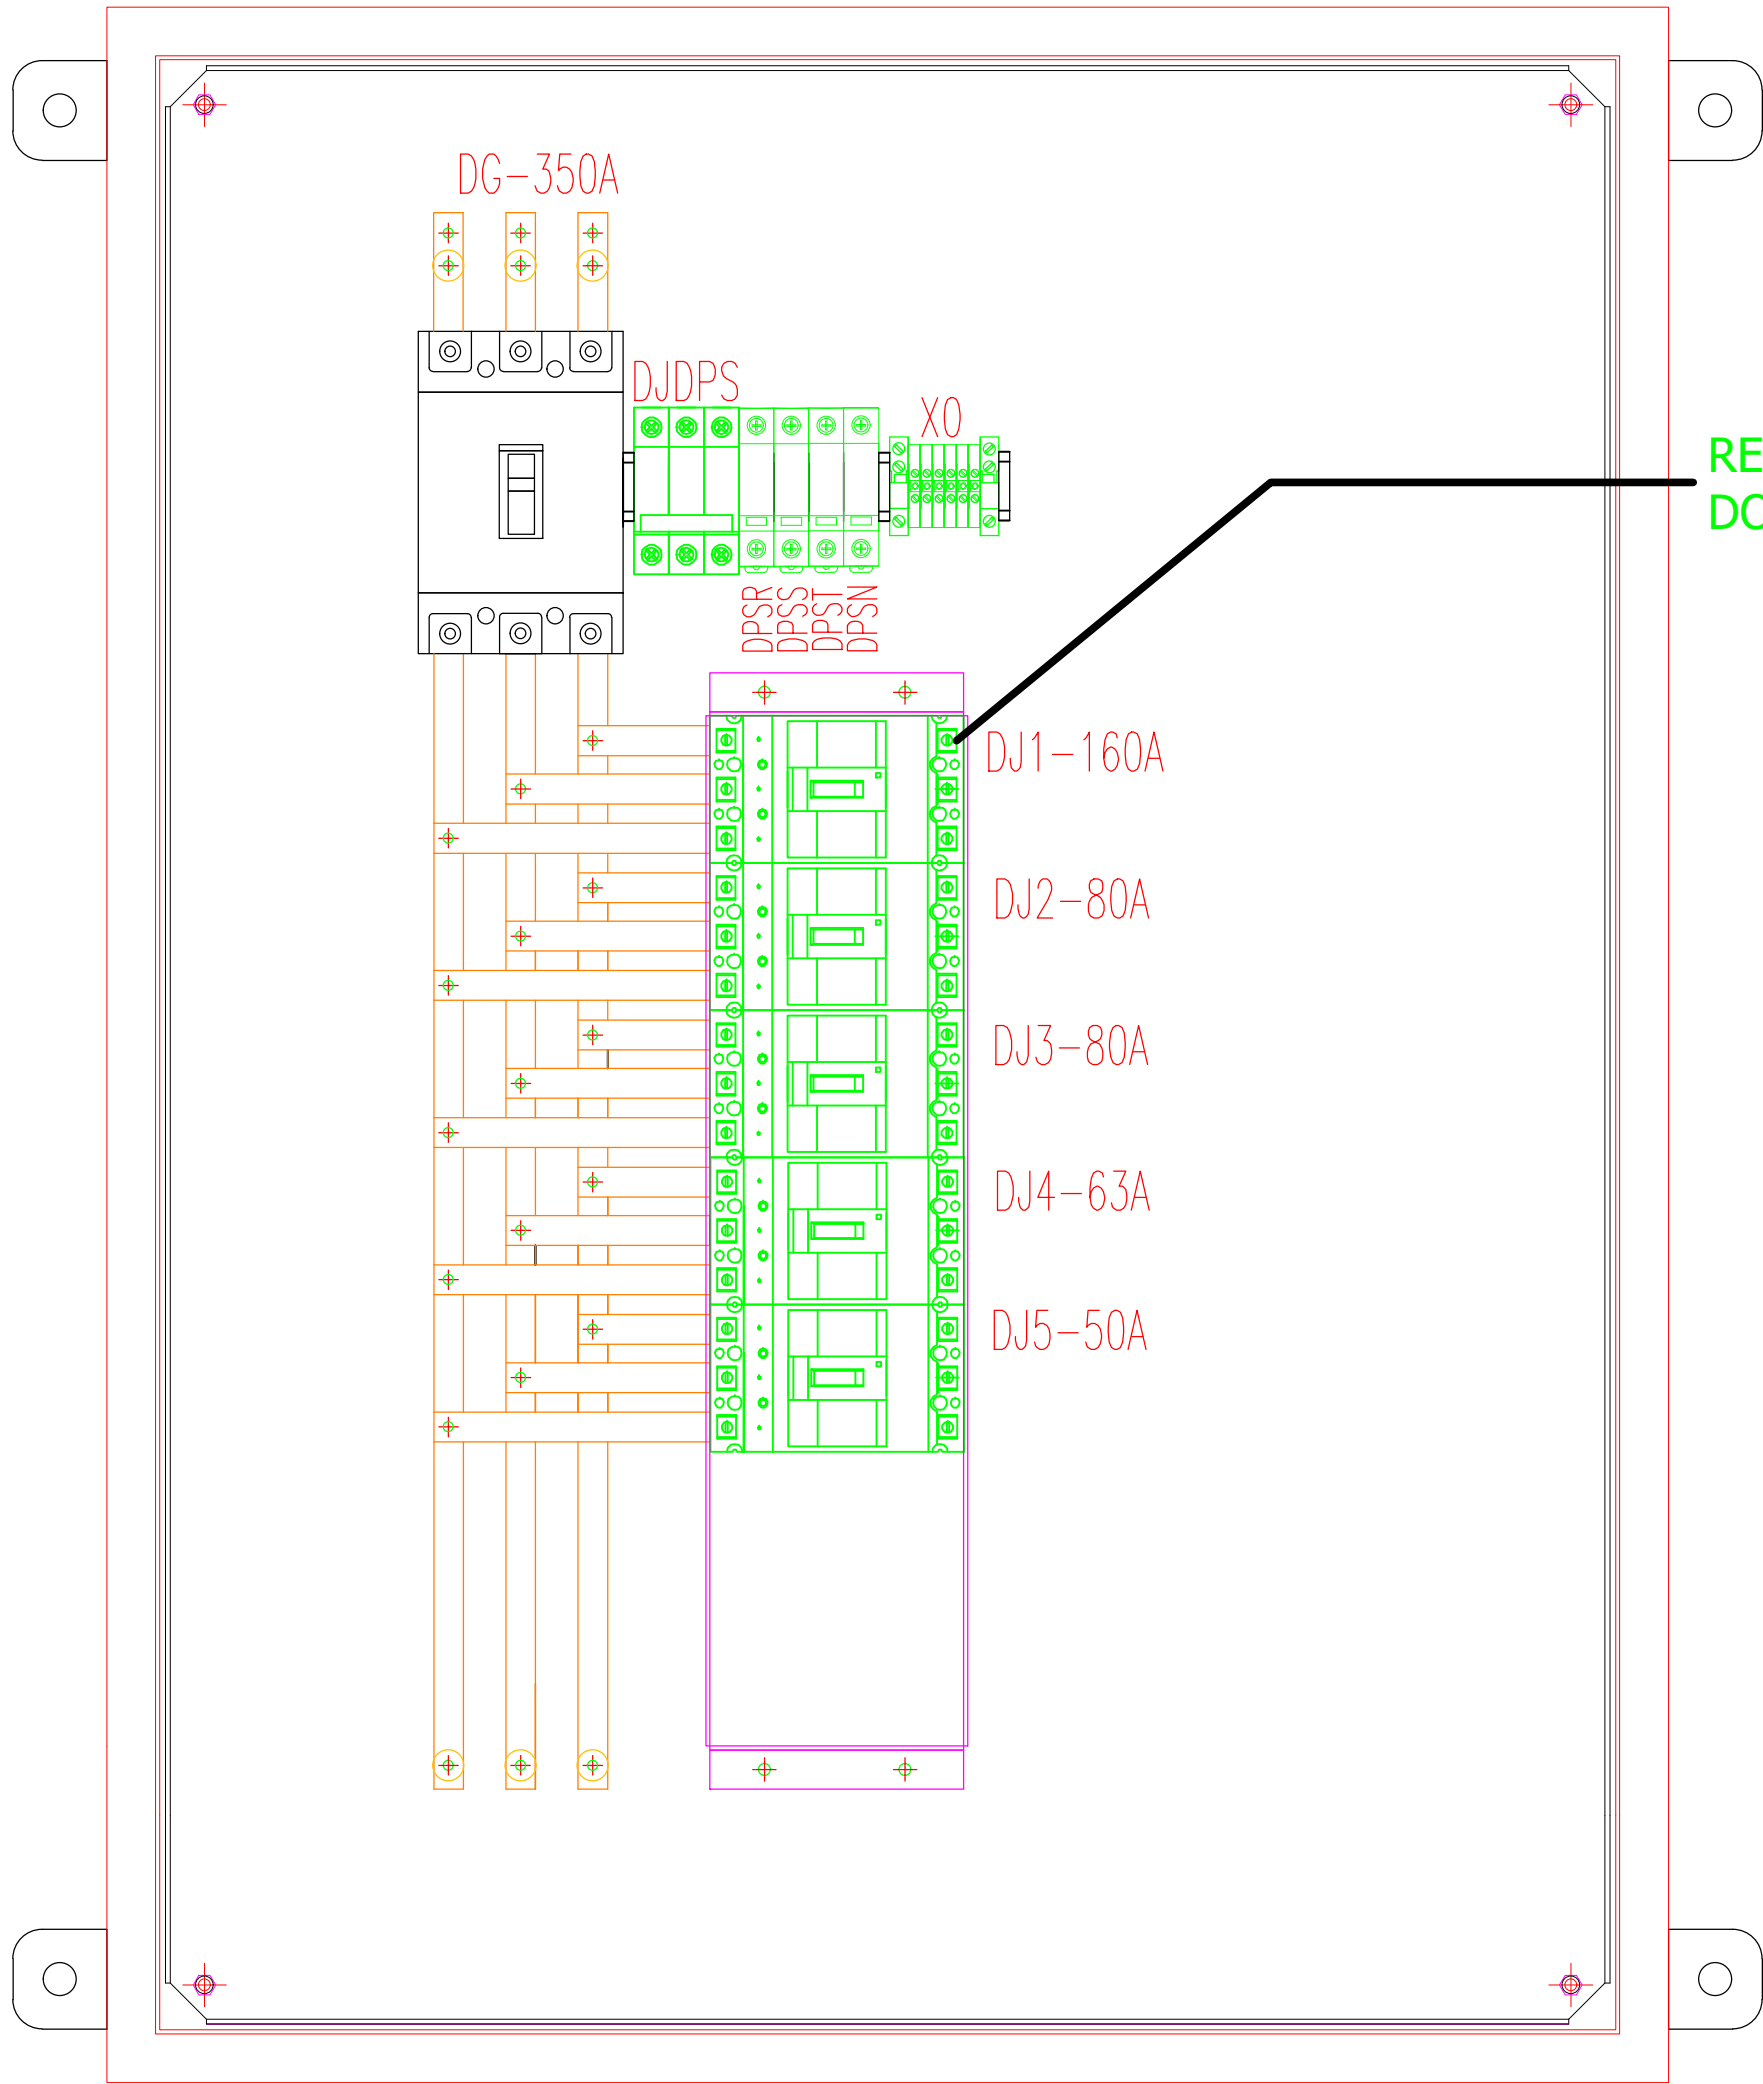

VISTA FRONTAL INTERNA DO NOVO QUADRO ESTABILIZADO

RECONECTAR CABO DESCONECTADO DO QUADRO GERAL

QUADRO DE MODIFICAÇÕES					
L	DATA	DESCRIÇÃO	RESP	VISTO	
A	A-DATA	DESC. A	RESP. A	VISTO. A	
B	B-DATA	DESC. B	RESP. B	VISTO. B	
C	C-DATA	DESC. C	RESP. C	VISTO. C	
D	D-DATA	DESC. D	RESP. D	VISTO. D	
E	E-DATA	DESC. E	RESP. E	VISTO. E	
F	F-DATA	DESC. F	RESP. F	VISTO. F	
G	G-DATA	DESC. G	RESP. G	VISTO. G	
H	H-DATA	DESC. H	RESP. H	VISTO. H	
OBSERVAÇÕES					
PROTÓTIPO DOM			APROVAÇÃO DOM		
MO	EB	SEC	DOM	ANO	OPUS
—	—	—	—	2024	—
LOCAL	BRASLIA-DF		ITEM	ELE	
DATA	(09/2024)		REMANEJAMENTO DE CARGA DO GERADOR DA ESIMEX	DATA	
PRONCHIA	MANOBRA DE CABO PARA ALIMENTAR QDFL-T		DM	METROS	
AUTOR	FRANCISCO DA COSTA, ANTONIO SILVA, FRANCISCO GOMES COSTA		VISTO AUTOR	DESENHISTA	
ENR. ELETROTEC. - CREA 158810-04	ENR. ELETROTEC. - CREA 158810-04		RODRIGO ARANTES	ESCALA	
CH SEC PROJ. MARCOS PAULO CARVALHO	CH SEC PROJ. MARCOS PAULO CARVALHO		VISTO CH SEC PROJ.	(SEM ESCALA)	
ENR. ELETROTEC. - CREA 268470-04	ENR. ELETROTEC. - CREA 268470-04		VISTO CH SEC PROJ.	ARQUIVO	
CH SEC REC. ANTONIO SILVA	CH SEC REC. ANTONIO SILVA		VISTO CH SEC REC.	(nome do arquivo)	
ENR. ELETROTEC. - CREA 158810-04	ENR. ELETROTEC. - CREA 158810-04		VISTO CH SEC REC.		
CH PROJ. FRANCISCO GOMES COSTA	CH PROJ. FRANCISCO GOMES COSTA		VISTO CH PROJ.		
ENR. ELETROTEC. - CREA 268470-04	ENR. ELETROTEC. - CREA 268470-04		VISTO CH PROJ.		

Manobra de cabo para alimentar o QDFL-T

Sem Escala