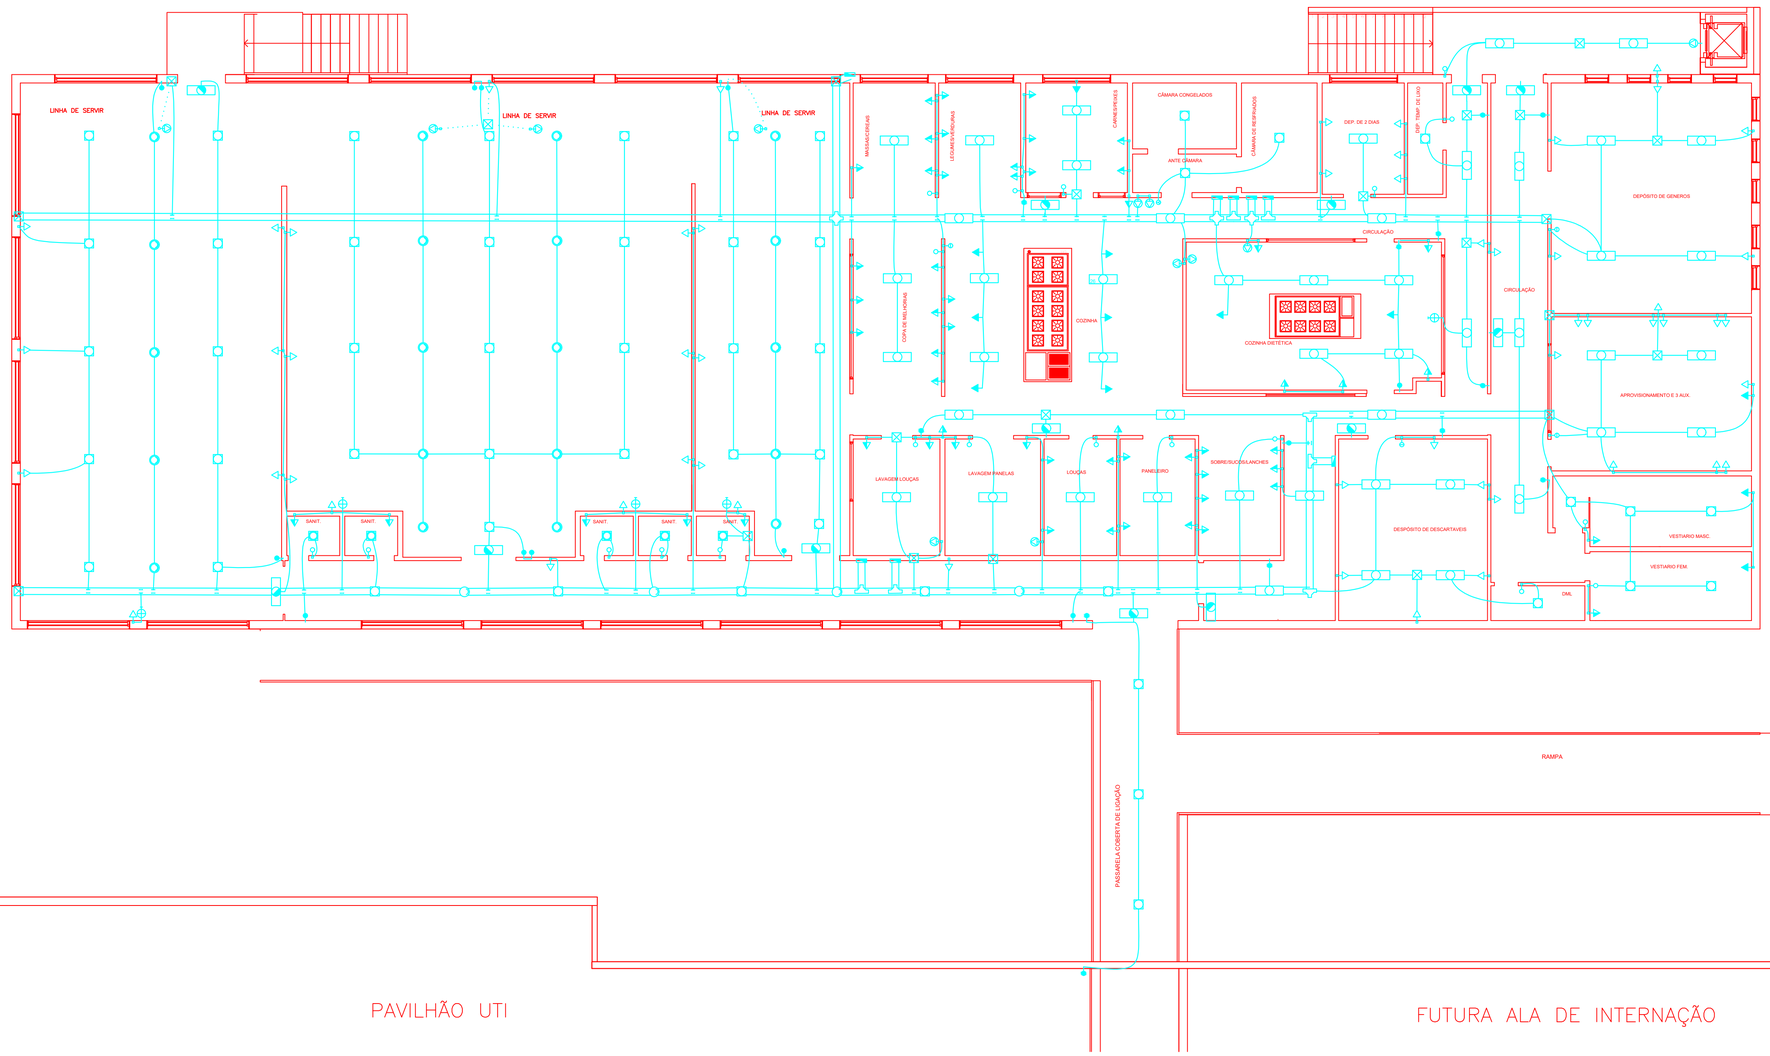

Legenda

- Bloco autônomo ilum. emergência a 2,20m do piso
- Caixa de passagem de embutir
- ARC60000 — Condicionador de ar 60000BTU
- Cruzeta (X) 90°
- b — Interruptor paralelo 1 tecla - 1,10m do piso
- af af — Interruptor paralelo 2 teclas – 1,10m do piso
- at at — Interruptor paralelo 3 teclas – 1,10m do piso
- a — Interruptor simples 1 tecla - 1,10m do piso
- d d — Interruptor simples 2 teclas - 1,10m do piso
- aa a — Interruptor simples 3 teclas - 1,10m do piso
- CR — Luminária c/ lâmp. fluor. compacta c/ reator - 26W embutir teto
- 2x32 — Luminária p/ lâmp. fluor. tubular - 2x32W
- Luminária c/ lâmp. PAR20 - embutir
- Luminária c/ lâmp. PAR20 - embutir
- Luminária c/ fluor. compacta c/ reator - 25W
- 2x23W — Luminária c/ 2 lâmp. fluor. compacta 2x23 W
- CHG — Ponto Chuveiro a 2,20m do piso
- TOE — Ponto Tomada Específica a 1,10m do piso
- Quadro de distribuição - embutir a 1,50m do piso
- Saída horizontal para eletroduto
- T horizontal 90°
- 3PT — Tomada blindada 3P+T a 0,30m do piso
- EXA — Ponto para Exaustor
- Tomada hexagonal (NBR 14136) - 2P+T 20 A a 0,30m do piso
- Tomada hexagonal (NBR 14136) - 2P+T 20 A a 1,10m do piso
- ARC21000 — Ar Condicionado - a 2,20m do piso
- Eletroduto PVC
- Eletrocalha Aço Galvanizado 200 x 100 mm
- Eletrodutos PEAD Subterrâneos (externo ao pavilhão)
- Eletrodutos PVC no piso (interno ao pavilhão)

Obs.: 1) Eletrodutos não cotados ø3/4"
2) Eletrocalhas não cotadas 200x100 mm
3) As tomadas das linhas de servir serão embutidas no piso
4) Os eletrodutos na área externa serão embutidos no piso (PEAD)

QUADRO DE MODIFICAÇÕES

L	DATA	DESCRIÇÃO	RESP.	VISTO
A				
B				
C				
D				
E				
F				
G				
H				

OBSERVAÇÕES

Importante ressaltar que a obra executada não seguiu estritamente as descrições do projeto, a utilização desta prancha deve ser apenas como referência.

MB EB DEC DOM	ANO	Nº OPUS	ITEM	FOLHA
RTSM	2025		ELE.	01/09

OM: HGE SM — LOCAL: SANTA MARIA-RS

OBRA: ADEQUAÇÃO ELÉTRICA DO APROVISIONAMENTO — DATA: 12/09/2025

PRANCHA: PROJETO ORIGINAL — DIM: Metros

AUTOR Projetista: 1° Ten Melo - Engº Eletricista - CREA RS 225189

VISTO: ANDERSON ROBERTO SILVA DE MELO:97670243015 — Assinado digitalmente por ANDERSON ROBERTO SILVA DE MELO:97670243015. Razão: Eu sou o autor deste documento. Localização: Santa Maria - RS. Data: 2025.11.06 09:44:57 -03'00'. Foxit PDF Reader Versão: 2025.2.0

DESENHISTA: Al Keiji - Engº Eletricista

CH. SEÇ. TEC.: LUIS ALFREDO VENTORINI- Cel

VISTO CH RTSM

ESCALA: SEM ESCALA