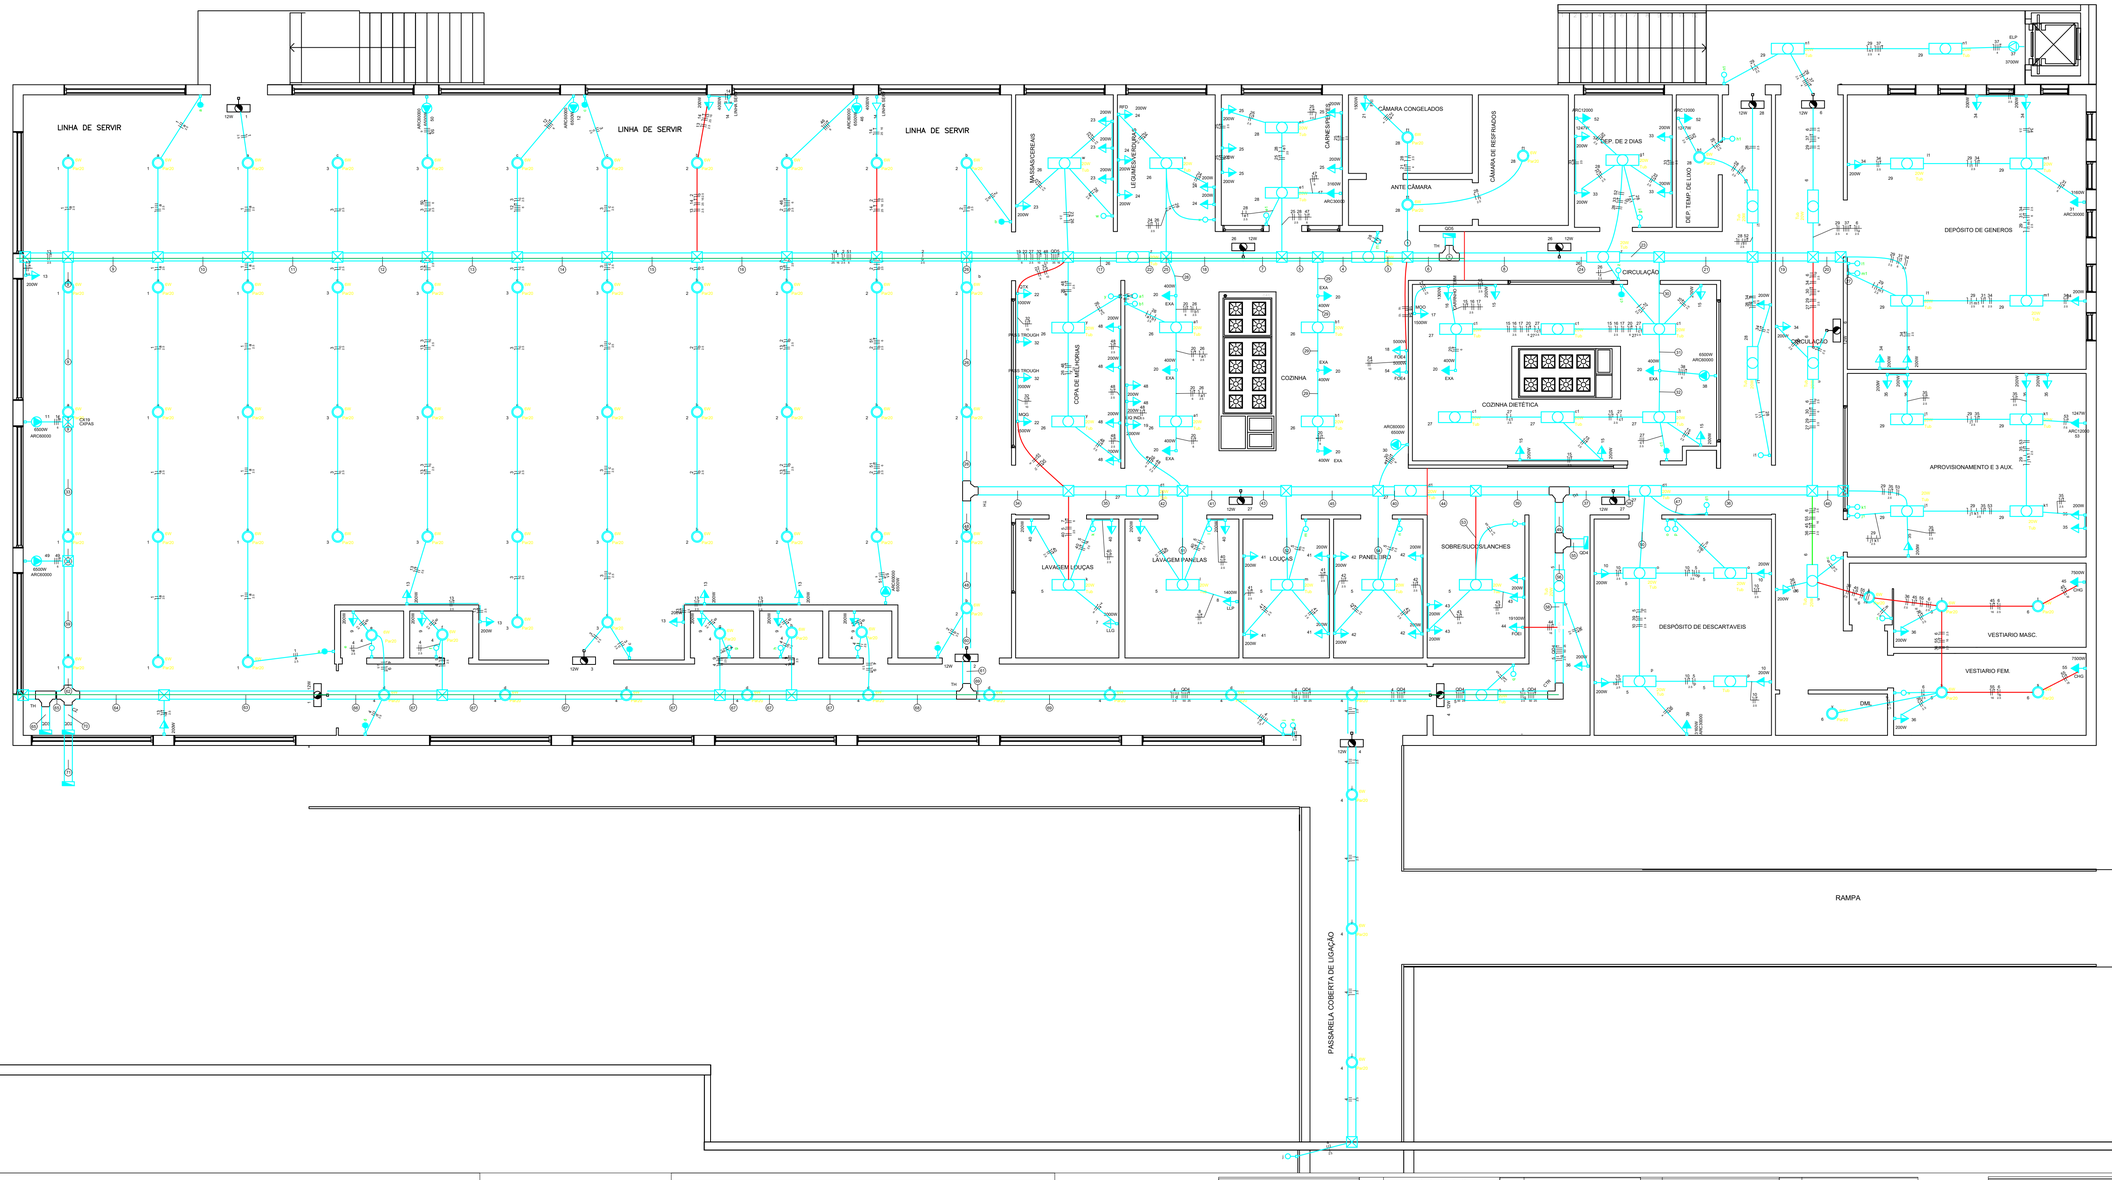

Legenda das indicações	
CXPAS	Caixa de passagem aço pintada - 400x400x150mm
CARRNHO TERM	Tomada - uso específico - Carrinho Térmico
CHG	Tomada - uso específico - Chuveiro 7500 W
ARC12000	Tomada - uso específico - Condicionador de ar Split 12000BTU
ARC30000	Tomada - uso específico - Condicionador de ar Split 30000BTU
ARC60000	Tomada - uso específico - Condicionador de ar Split 60000BTU
FRI	Tomada - uso específico - Câmara de resfriamento
ELP	Tomada - uso específico - Elevador pequeno carga
EXA	Tomada - uso específico - Exaustor (cozinha)
FOE4	Tomada - uso específico - Fogão elétrico - Tomada Média - 4 bocas
FOEI	Tomada - uso específico - Forno Elétrico Industrial
MOO	Tomada - uso específico - Forno microondas
LLG	Tomada - uso específico - Lava louça grande - Tomada média
LLP	Tomada - uso específico - Lava louça pequena - Tomada Média
LINHA SERV	Tomada - uso específico - Linha de Servir Aquecida 4 Cubas
LIQ IND	Tomada - uso específico - Liquidificador Industrial
MQG	Tomada - uso específico - Máquina de Gelo
PASS TROUGH	Tomada - uso específico - Pass Trough Misto
QTX	Tomada - uso específico - Quentuxa
RFD	Tomada - uso específico - Refrigerador duplex - Tomada média
CTR	Cotovelo reto 90° - 200x100mm
CZ	Cruzeta (X) 90° - 200x100mm
TH	T horizontal 90° - 200x100mm
Par20	PAR 20 (FLC) - 6W Branca
Tub	Tubulares (Osram) - 20 W

Legenda	
	Bloco autônomo ilum. emergência na parede
	Caixa de passagem
	Cotovelo reto 90°
	Cruzeta (X) 90°
	Interruptor paralelo 1 tecla a 1,20m do piso
	Interruptor simples 1 tecla a 1,20m do piso
	Lâmpada LED
	Lâmpada Led 20 W
	Quadro de distribuição
	T horizontal 90°
	Tomada alta a 1,80m do piso
	Tomada blindada baixa a 0,30m do piso
	Tomada media a 1,20m do piso
	Tomada média a 1,20m do piso

Legenda de fiação

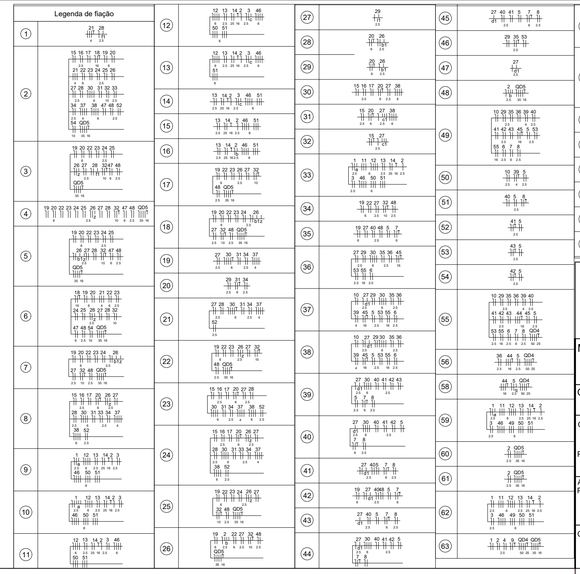

Legenda de condutos	
	Eletroduto PVC 1"
	Eletroduto PVC 1" x 2
	Eletroduto PVC 1" x 3
	Eletrocalha 200x100

MB EB DEC DOM	ANO	Nº OPUS	ÍTEM	FOLHA
RTSM	2025		ELE.	02/09

OM: HGE SM — LOCAL: SANTA MARIA-RS

OBRA: ADEQUAÇÃO ELÉTRICA DO APROVISIONAMENTO — DATA: 12/09/2025

PRANCHA: NOVO PROJETO — DIM: Metros

AUTOR Projetista: 1° Ten Melo - Engº Eletricista - CREA RS 225189

VISTO: ANDERSON ROBERTO SILVA DE MELO:97670243015 — Assinado digitalmente por ANDERSON ROBERTO SILVA DE MELO:97670243015. OU=ICP-Brasil, OU=Autoridade Certificadora do Defesa, OU=SECTI:81000001125, OU=Certificado PF A3, CN=ANDERSON ROBERTO SILVA DE MELO:97670243015. Razão: Eu sou o autor deste documento. Localização: Santa Maria - RS. Data: 2025-09-12 08:49:00 -03'00' Foxit PDF Reader Versão: 2025.2.0

DESENHISTA: Al Keiji - Engº Eletricista

CH. SEÇ. TEC.: LUIS ALFREDO VENTORINI- Cel — VISTO CH RTSM

ESCALA: SEM ESCALA